



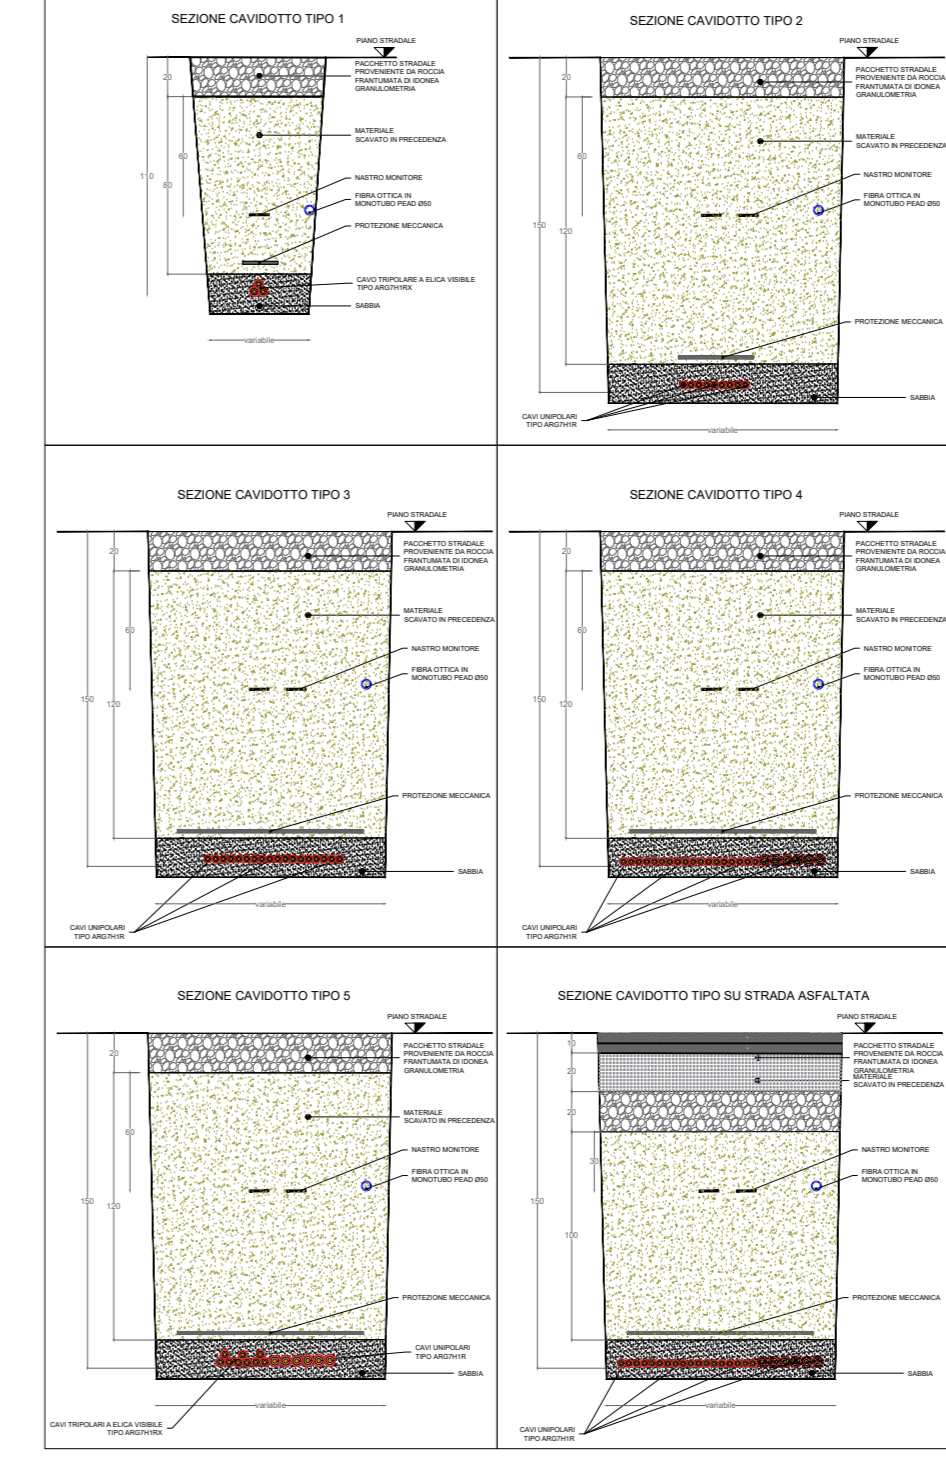

Tipici intero cavi

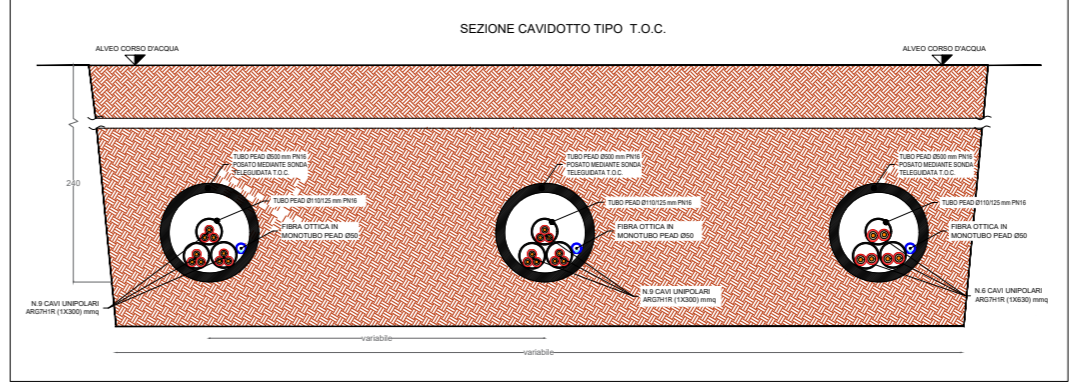


La larghezza dello scavo varia in funzione del numero di cavi da interrare



LEGENDA :

- AEROGENERATORE (COLORE GRUPPO)
- CAVODOTTO INTERRATO
- ATTRAVERSAMENTO TIPO POSA - ELB.PE.01F
- INTERSEZIONI DI CAVODOTTI

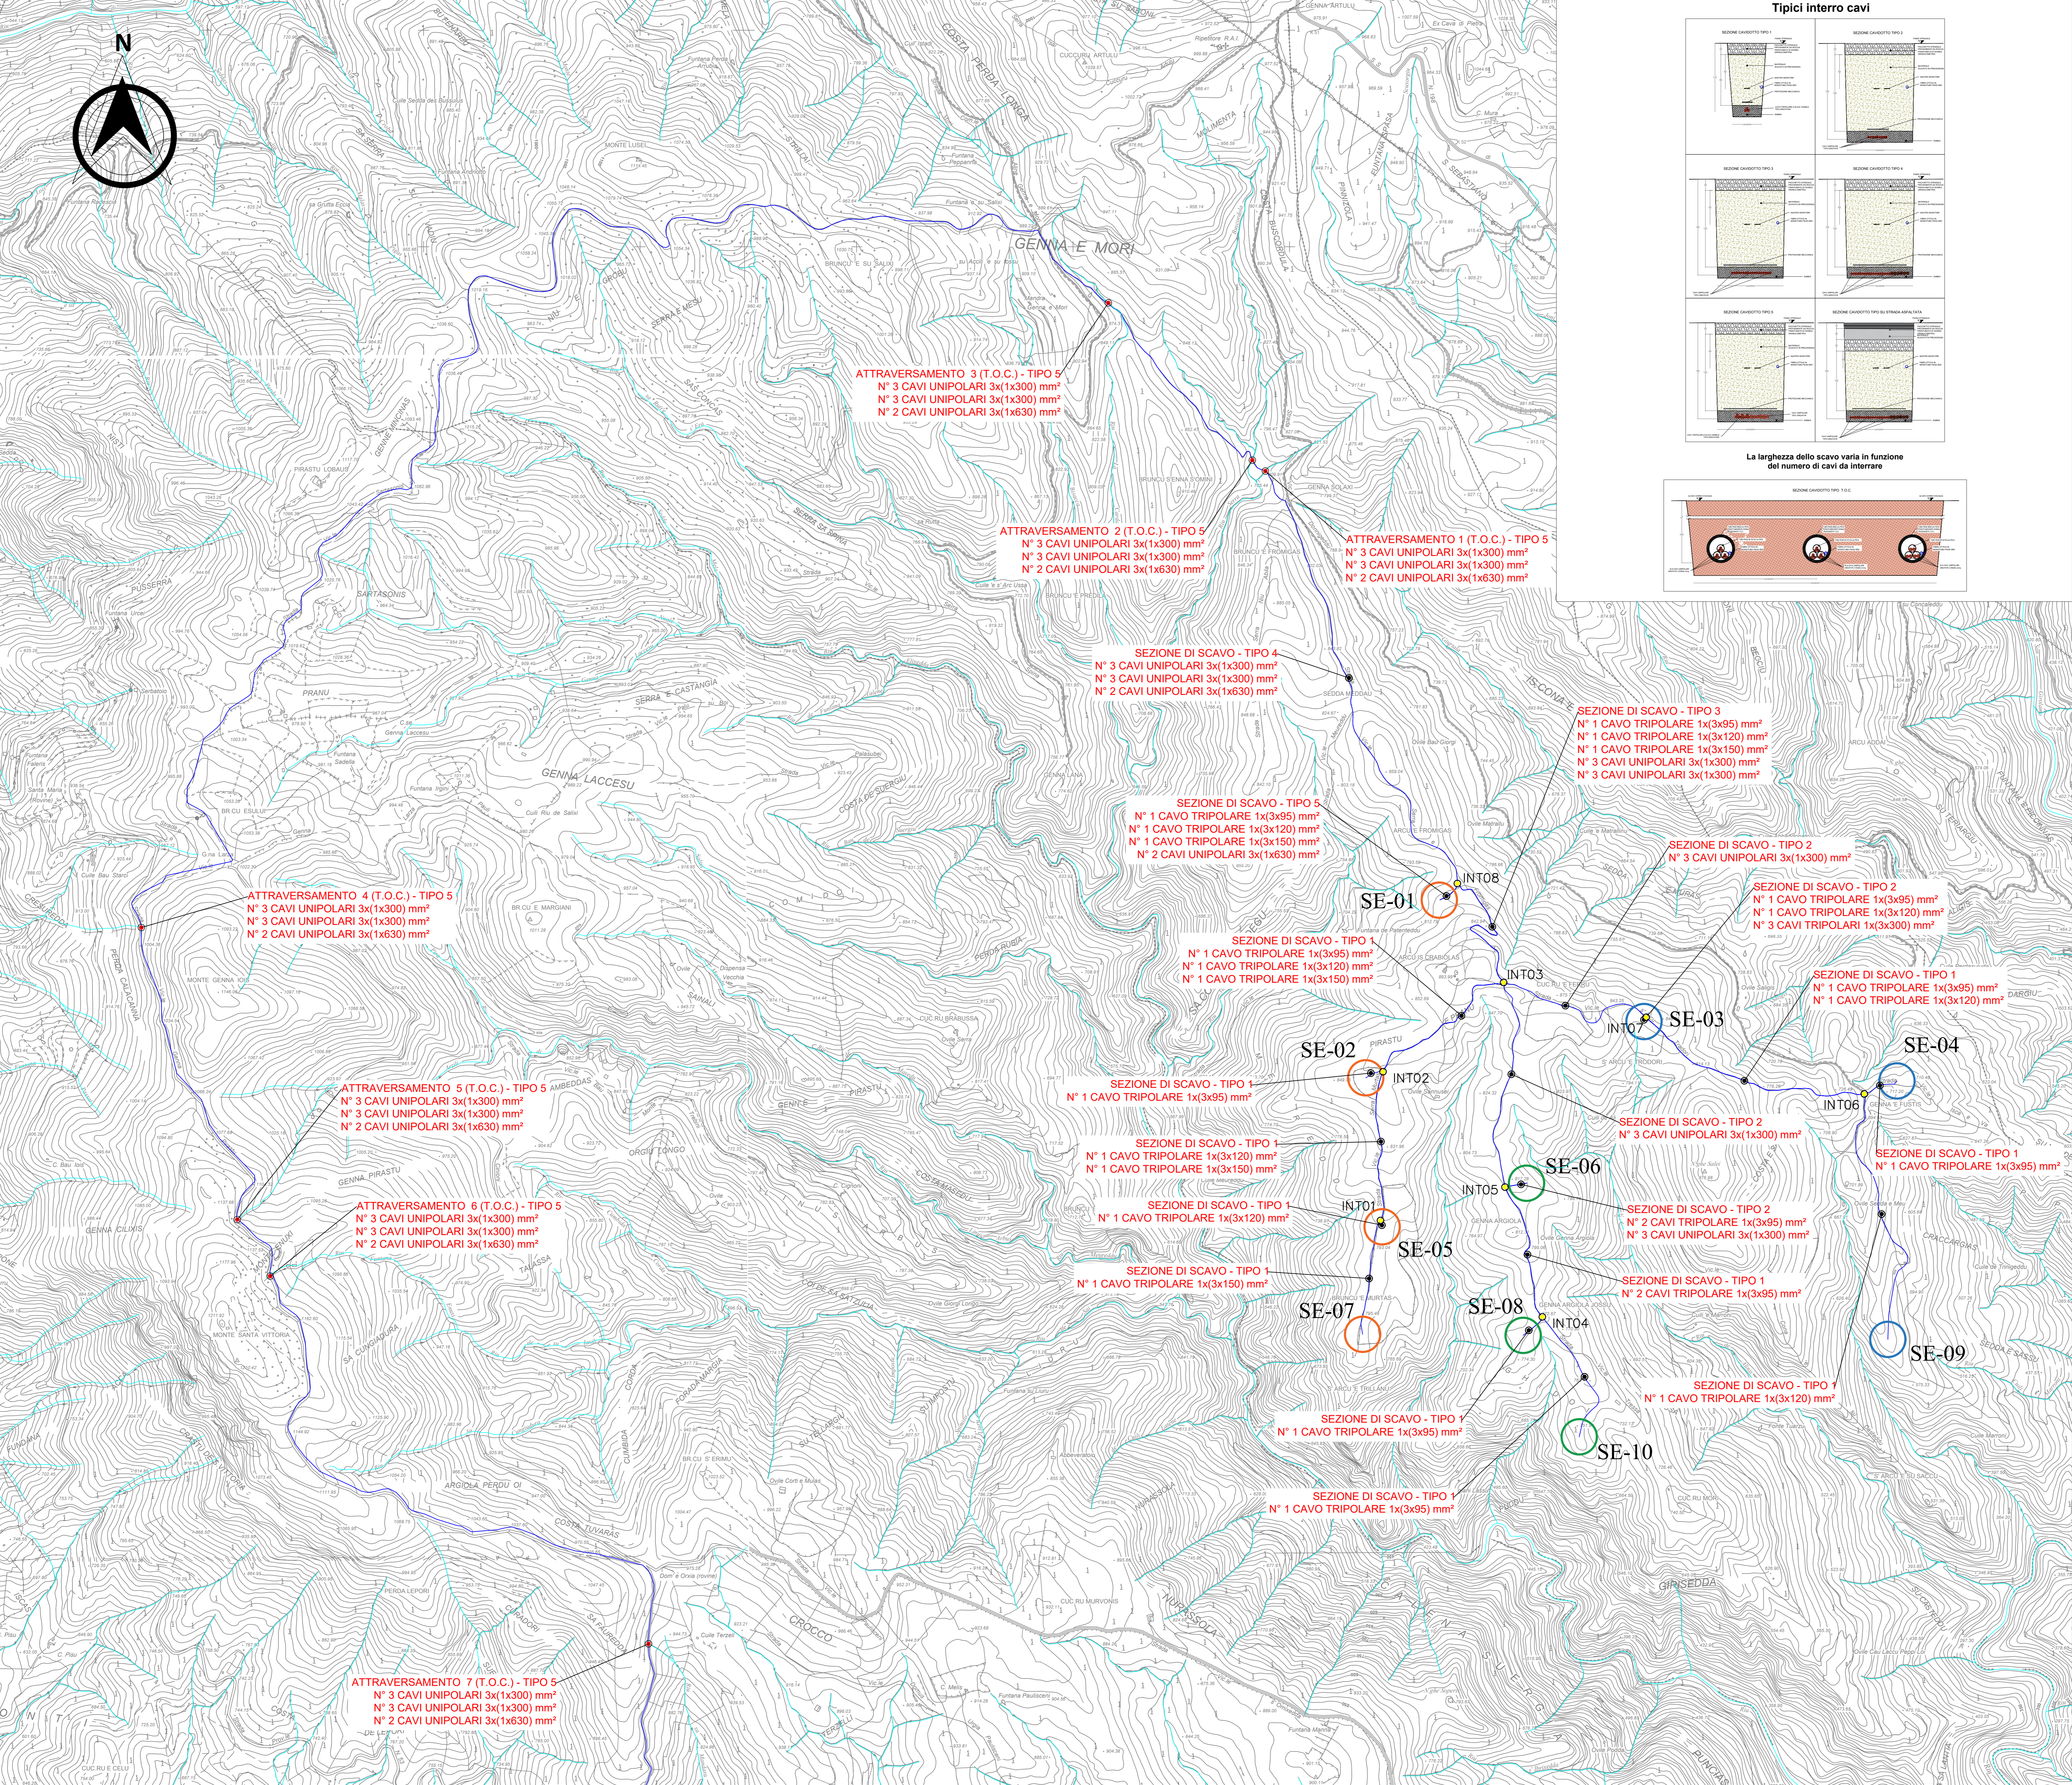

ATTRAVERSAMENTO 3 (T.O.C.) - TIPO 5  
N° 3 CAVI UNIPOLARI 3x(1x300) mm²  
N° 3 CAVI UNIPOLARI 3x(1x300) mm²  
N° 2 CAVI UNIPOLARI 3x(1x630) mm²

ATTRAVERSAMENTO 2 (T.O.C.) - TIPO 5  
N° 3 CAVI UNIPOLARI 3x(1x300) mm²  
N° 3 CAVI UNIPOLARI 3x(1x300) mm²  
N° 2 CAVI UNIPOLARI 3x(1x630) mm²

ATTRAVERSAMENTO 1 (T.O.C.) - TIPO 5  
N° 3 CAVI UNIPOLARI 3x(1x300) mm²  
N° 3 CAVI UNIPOLARI 3x(1x300) mm²  
N° 2 CAVI UNIPOLARI 3x(1x630) mm²

SEZIONE DI SCAVO - TIPO 4  
N° 3 CAVI UNIPOLARI 3x(1x300) mm²  
N° 3 CAVI UNIPOLARI 3x(1x300) mm²  
N° 2 CAVI UNIPOLARI 3x(1x630) mm²

SEZIONE DI SCAVO - TIPO 5  
N° 1 CAVO TRIPOLARE 1x(3x95) mm²  
N° 1 CAVO TRIPOLARE 1x(3x120) mm²  
N° 1 CAVO TRIPOLARE 1x(3x150) mm²  
N° 2 CAVI UNIPOLARI 3x(1x630) mm²

SEZIONE DI SCAVO - TIPO 3  
N° 1 CAVO TRIPOLARE 1x(3x95) mm²  
N° 1 CAVO TRIPOLARE 1x(3x120) mm²  
N° 1 CAVO TRIPOLARE 1x(3x150) mm²  
N° 3 CAVI UNIPOLARI 3x(1x300) mm²  
N° 3 CAVI UNIPOLARI 3x(1x300) mm²

SEZIONE DI SCAVO - TIPO 2  
N° 3 CAVI UNIPOLARI 3x(1x300) mm²

SEZIONE DI SCAVO - TIPO 2  
N° 1 CAVO TRIPOLARE 1x(3x95) mm²  
N° 1 CAVO TRIPOLARE 1x(3x120) mm²  
N° 3 CAVI UNIPOLARI 3x(1x300) mm²

SEZIONE DI SCAVO - TIPO 1  
N° 1 CAVO TRIPOLARE 1x(3x95) mm²  
N° 1 CAVO TRIPOLARE 1x(3x120) mm²  
N° 1 CAVO TRIPOLARE 1x(3x150) mm²

SEZIONE DI SCAVO - TIPO 1  
N° 1 CAVO TRIPOLARE 1x(3x95) mm²  
N° 1 CAVO TRIPOLARE 1x(3x120) mm²

SEZIONE DI SCAVO - TIPO 1  
N° 1 CAVO TRIPOLARE 1x(3x95) mm²

SEZIONE DI SCAVO - TIPO 1  
N° 1 CAVO TRIPOLARE 1x(3x120) mm²  
N° 1 CAVO TRIPOLARE 1x(3x150) mm²

SEZIONE DI SCAVO - TIPO 1  
N° 1 CAVO TRIPOLARE 1x(3x120) mm²

SEZIONE DI SCAVO - TIPO 1  
N° 1 CAVO TRIPOLARE 1x(3x150) mm²

SEZIONE DI SCAVO - TIPO 2  
N° 2 CAVI UNIPOLARI 3x(1x300) mm²  
N° 3 CAVI UNIPOLARI 3x(1x300) mm²

SEZIONE DI SCAVO - TIPO 1  
N° 2 CAVI UNIPOLARI 3x(1x300) mm²  
N° 2 CAVI UNIPOLARE 1x(3x95) mm²

SEZIONE DI SCAVO - TIPO 1  
N° 1 CAVO TRIPOLARE 1x(3x120) mm²

SEZIONE DI SCAVO - TIPO 1  
N° 1 CAVO TRIPOLARE 1x(3x95) mm²


SEZIONE DI SCAVO - TIPO 1  
N° 1 CAVO TRIPOLARE 1x(3x95) mm²

ATTRAVERSAMENTO 4 (T.O.C.) - TIPO 5  
N° 3 CAVI UNIPOLARI 3x(1x300) mm²  
N° 3 CAVI UNIPOLARI 3x(1x300) mm²  
N° 2 CAVI UNIPOLARI 3x(1x630) mm²

ATTRAVERSAMENTO 5 (T.O.C.) - TIPO 5  
N° 3 CAVI UNIPOLARI 3x(1x300) mm²  
N° 3 CAVI UNIPOLARI 3x(1x300) mm²  
N° 2 CAVI UNIPOLARI 3x(1x630) mm²

ATTRAVERSAMENTO 6 (T.O.C.) - TIPO 5  
N° 3 CAVI UNIPOLARI 3x(1x300) mm²  
N° 3 CAVI UNIPOLARI 3x(1x300) mm²  
N° 2 CAVI UNIPOLARI 3x(1x630) mm²

ATTRAVERSAMENTO 7 (T.O.C.) - TIPO 5  
N° 3 CAVI UNIPOLARI 3x(1x300) mm²  
N° 3 CAVI UNIPOLARI 3x(1x300) mm²  
N° 2 CAVI UNIPOLARI 3x(1x630) mm²

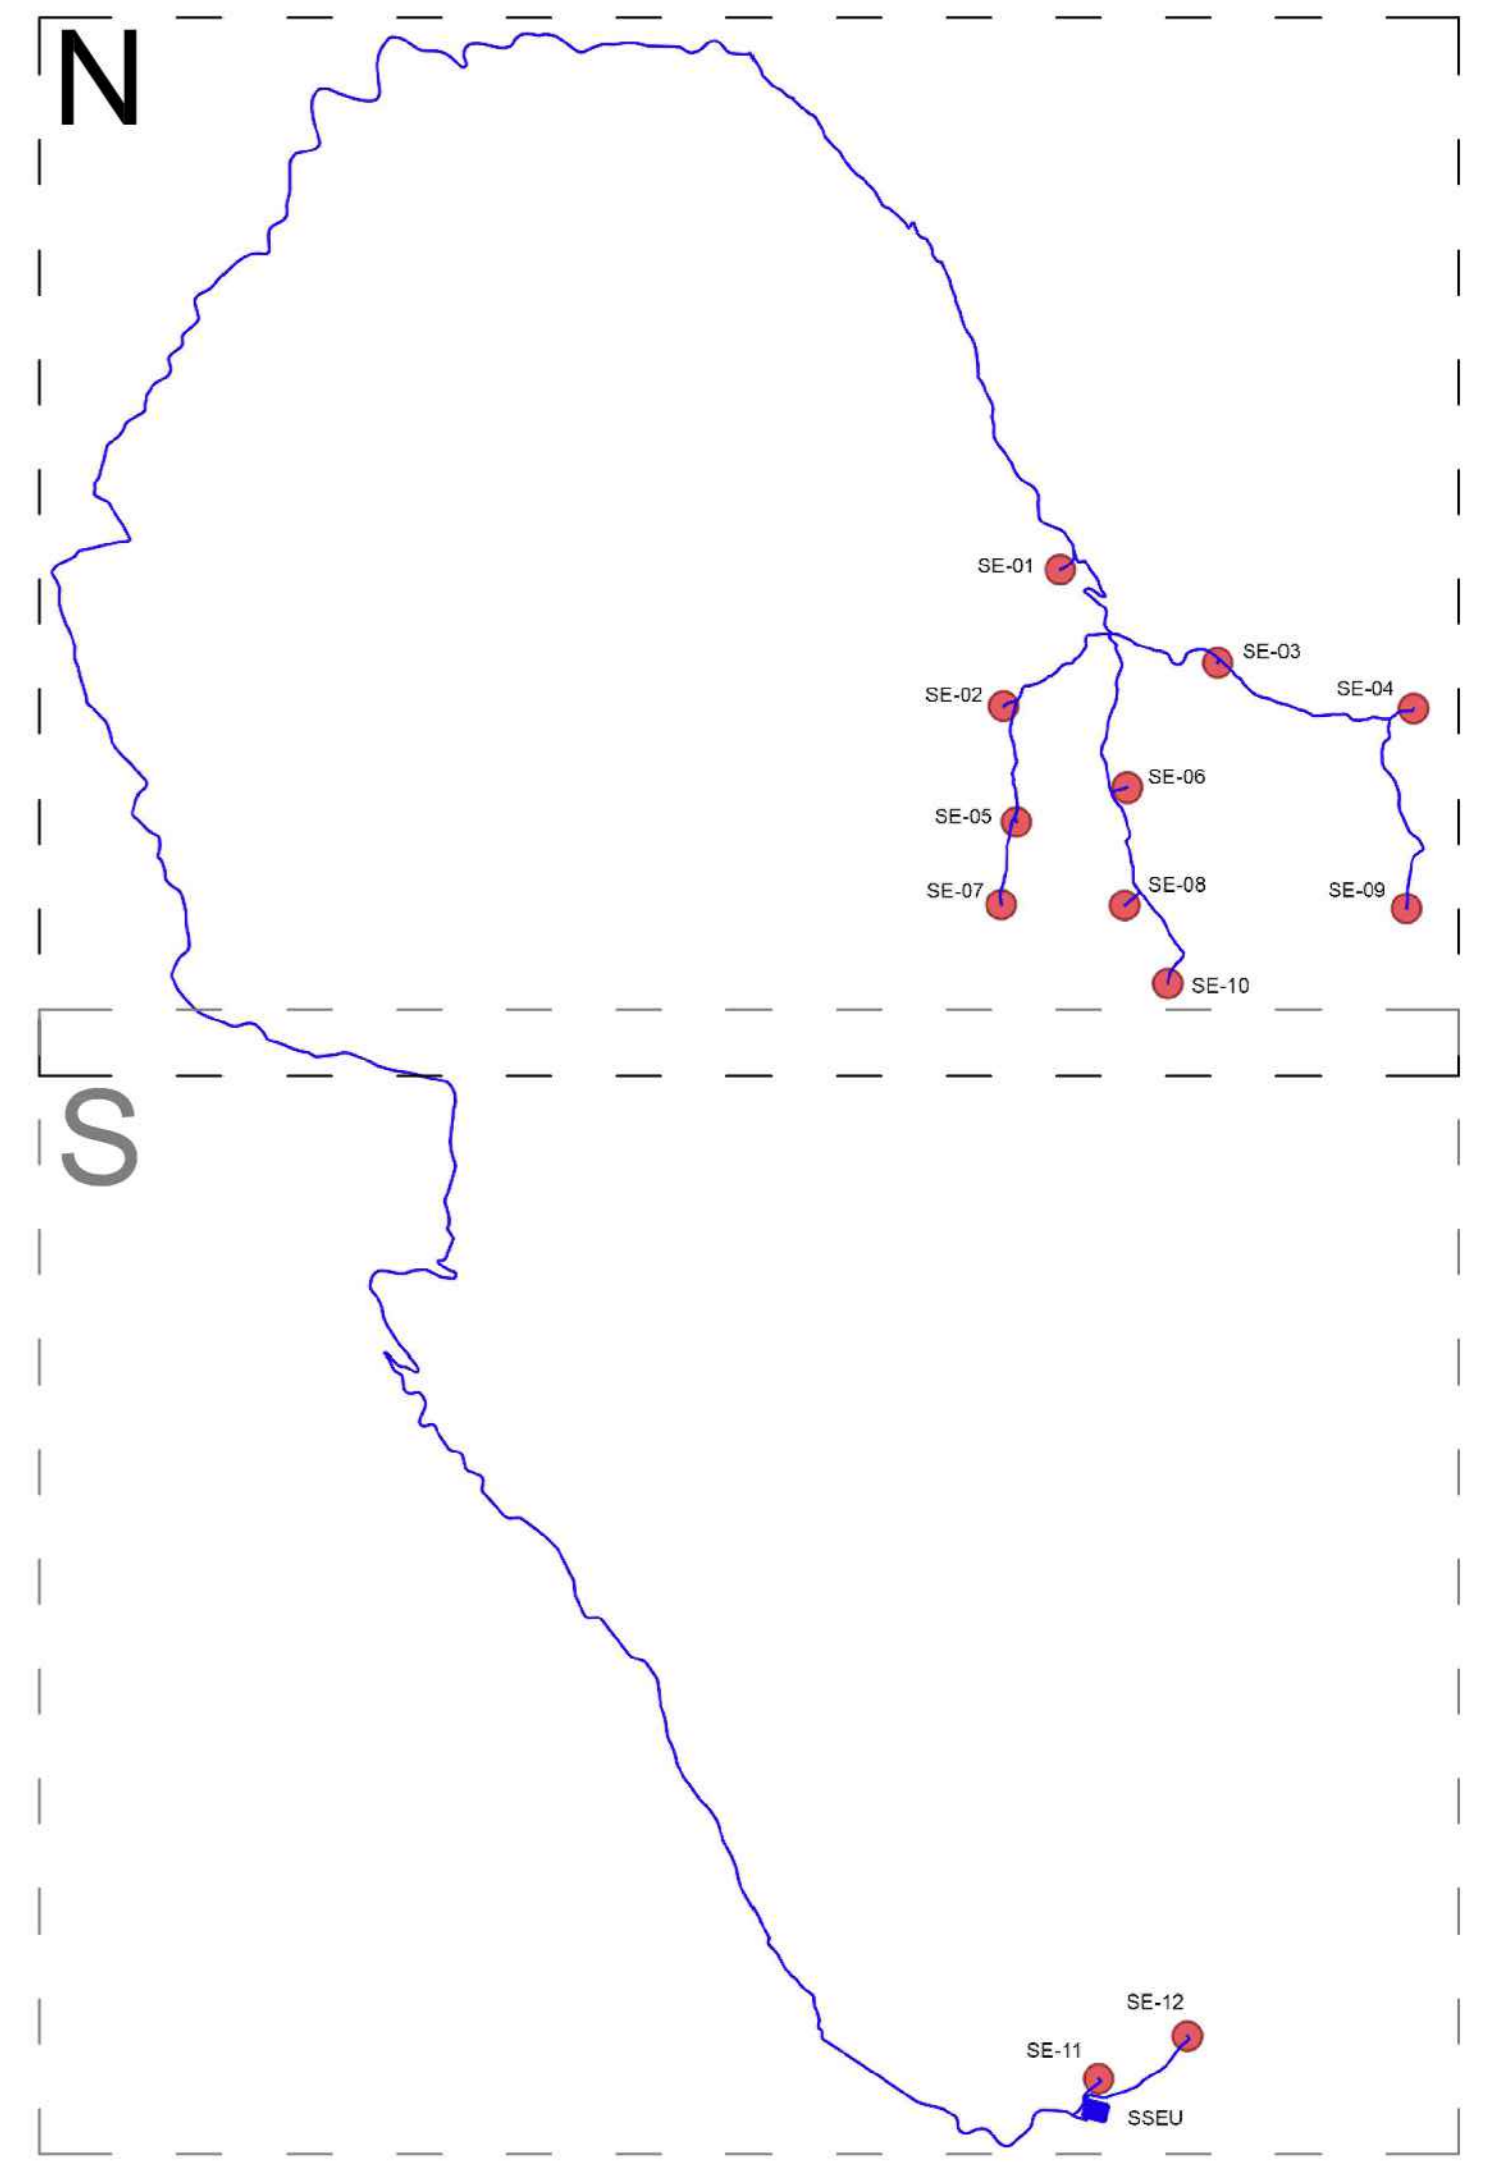

PROGETTO DEFINITIVO PER LA REALIZZAZIONE DI UN PARCO EOLICO COMPOSTO DA 12 AEROGENERATORI CON POTENZA COMPLESSIVA DI 57 MW NEL COMUNE DI SEUI (SU), CON OPERE CONNESSE NEI COMUNI DI SEUI (SU), ESCALAPLANO (SU) ED ESTERZILI (SU)



Proprietario: **LOTO RINNOVABILI SRL**  
 Largo Agostino n.7 20125 Milano  
 pec:lotonovabari@legalmail.it

Progettazione: **AGREENPOWER s.r.l.**  
 Sede Ingegn: Via Senna, 44 09038 Sarriena (SU) - ITALIA  
 Email: info@agreenpower.it

Nome Elaborato: **TRACCIATO ELETTRODOTTI INTERNO MT SU CTR E SEZIONI TIPICHE DI SCAVO**

00	Novembre 2022	PRIMA EMISSIONE	Agreenpower Srl	Agreenpower Srl	Agreenpower Srl
Rev:	Data	Oggetto della revisione	Elaborazione	Verifica	Approvazione
Scala:	<b>1:10.000</b>				
Formato:	<b>A0</b>	Codice Commessa: <b>W22035EU</b>	Codice Elaborato: <b>ELB.PE.01F-N</b>		