


SE-03: (tutte le sezioni sono raccolte nell'elaborato ELB.31-WTG03)

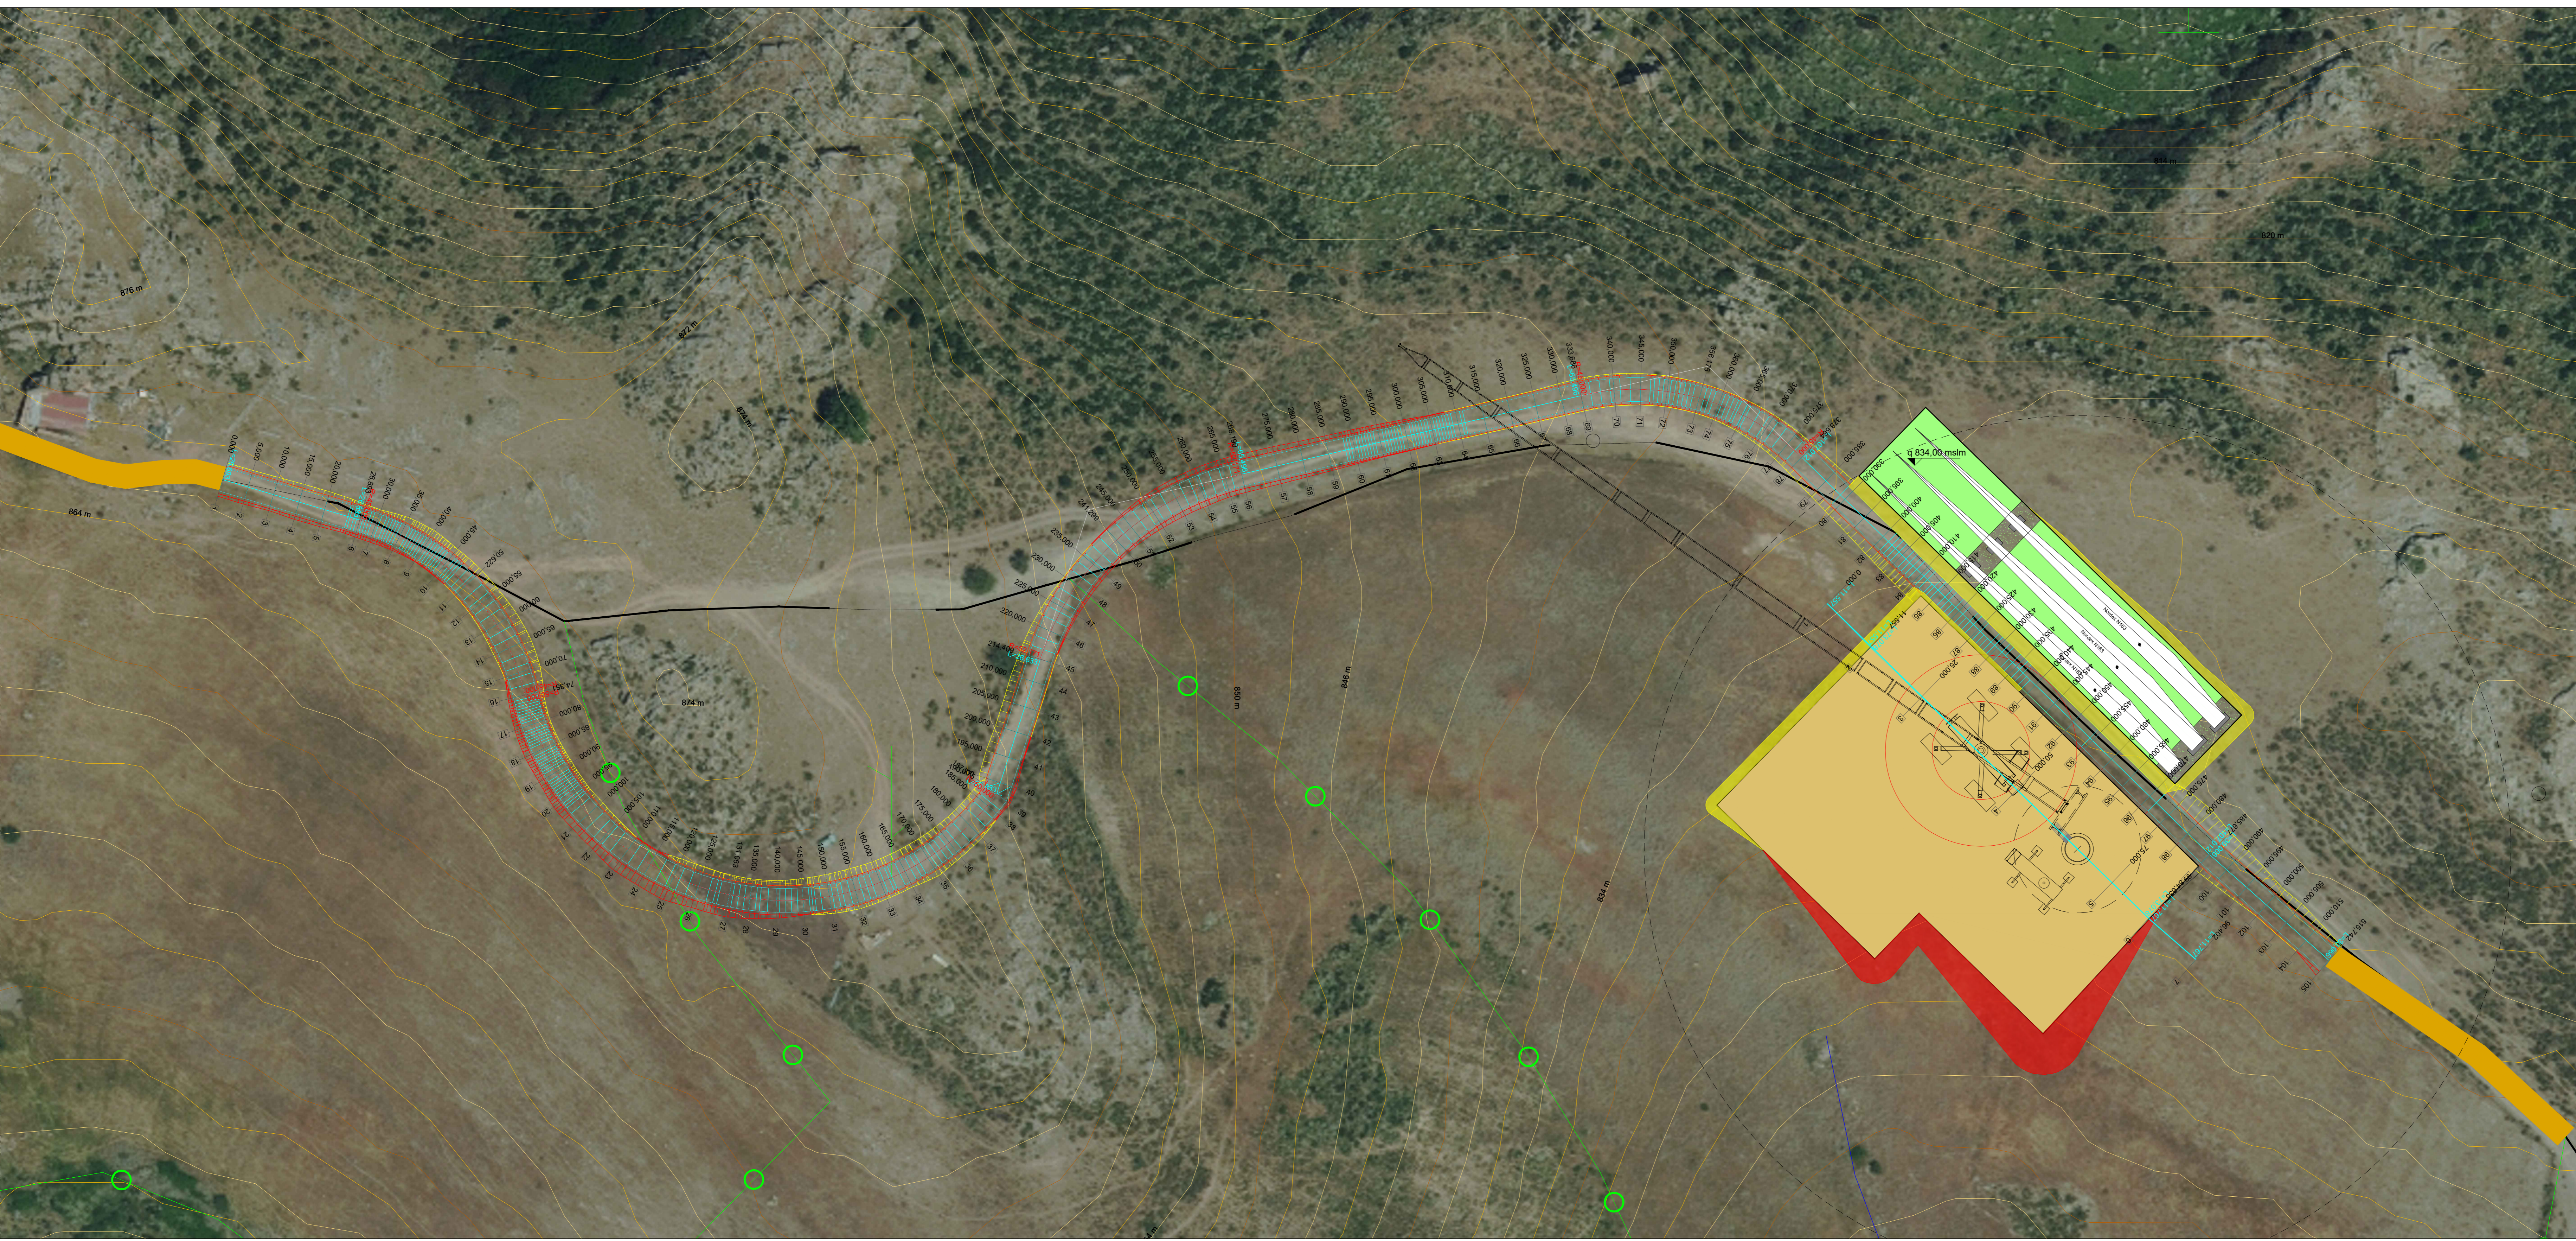

**PROGETTO DEFINITIVO PER LA REALIZZAZIONE DI UN PARCO EOLICO COMPOSTO DA 12 AEROGENERATORI CON POTENZA COMPLESSIVA DI 57 MW NEL COMUNE DI SEUI (SU), CON OPERE CONNESSE NEI COMUNI DI SEUI (SU), ESCALAPLANO (SU) ED ESTERZILI (SU)**

**Progettante**

**LOTORINNOVABILI SRL**  
Largo Augusto 3 20122 Milano  
provinciorinnovabili@gmail.com

**Progettazione**

**AGREENPOWER s.r.l.**  
Sede Legale: Via Serra, 44  
09038 Santamaria (SU) - ITALIA  
Email: info@agreenpower.it

Nome Elaborato: **PLANIMETRIA E PROFILO STRADA DI ACCESSO ALLA WTG 03**

Rev.	Data	Prima emissione	Elaborazione	Verifica	Approvazione
00	Novembre 2022	Prima emissione	G. Valtaggio	Agreenpower Srl	Agreenpower Srl

Scala: **1:500**  
Formato: **A0**    Codice Commessa: **W22035EU**    Codice Elaborato: **ELB30-WTG03a**