




SE-12: VIABILITA' E PIAZZOLA IN FASE DI CANTIERE - PLANIMETRIA E SEZIONI SIGNIFICATIVE (tutte le sezioni sono raccolte nell'elaborato ELB.31-WTG12)

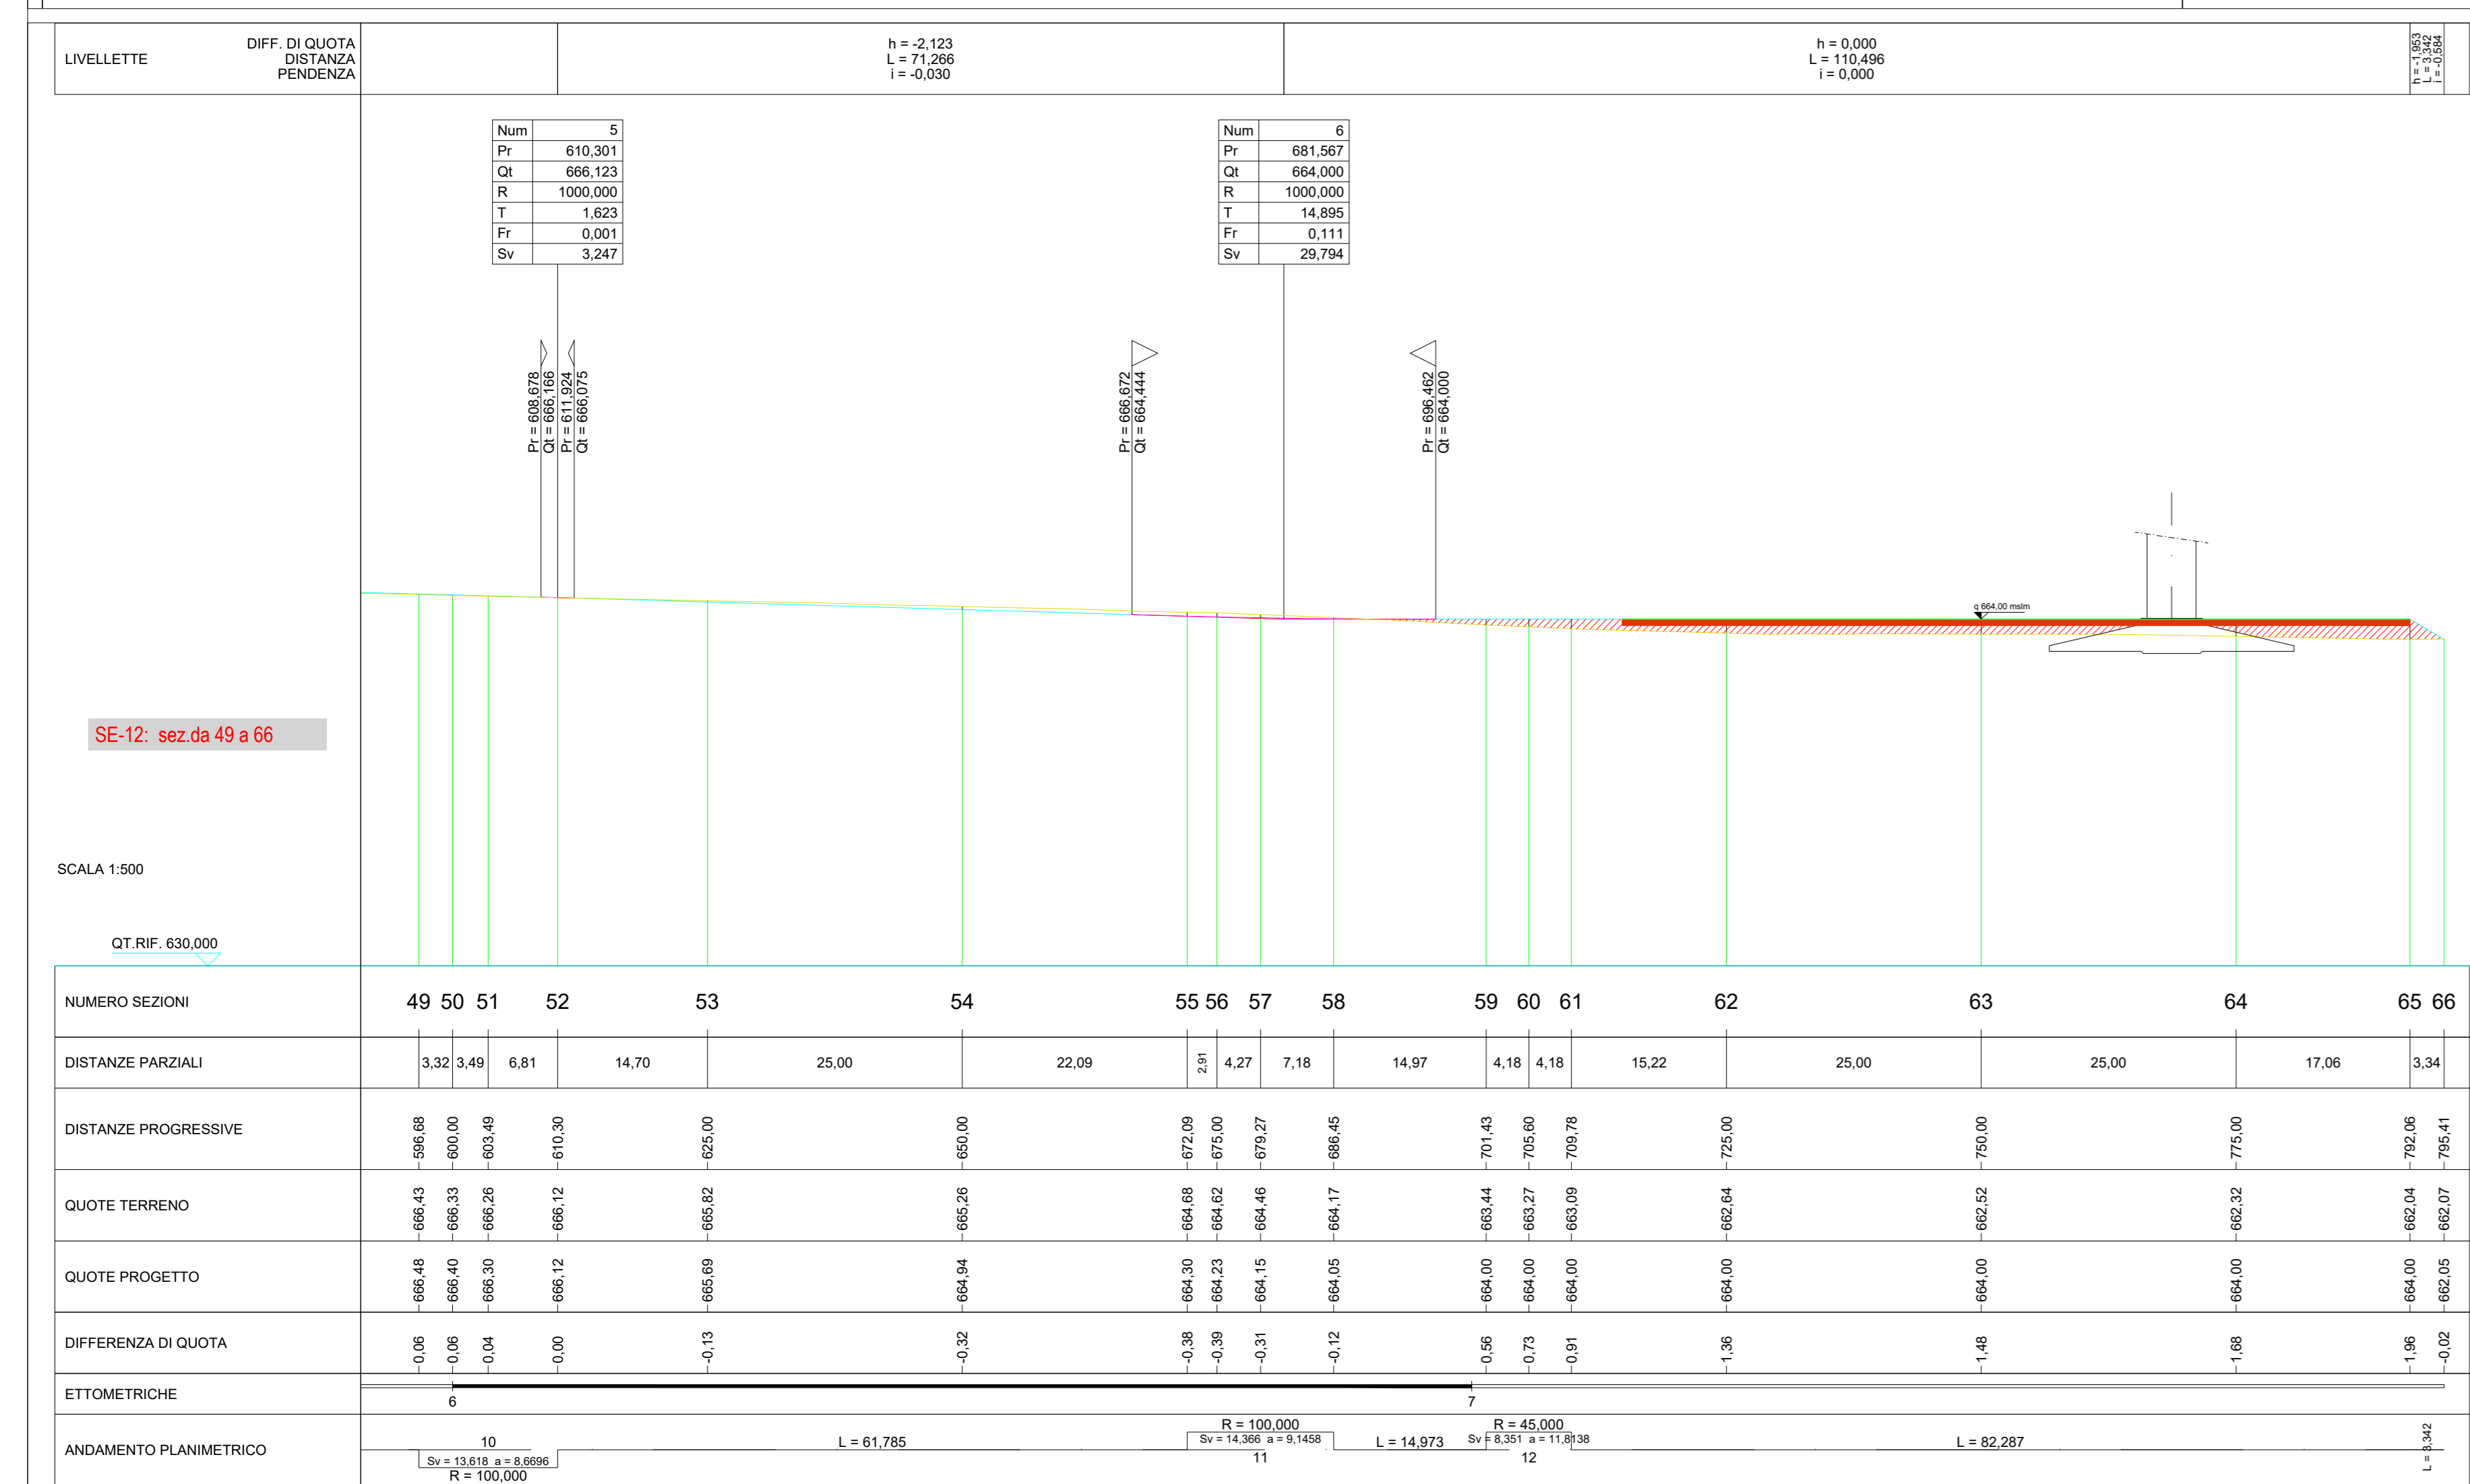



SCAVI E BONIFICHE	31.074 m <sup>2</sup>	SEZIONE N: 64	QT. PROGETTO: 664.000
- STERRO	38.888 m <sup>2</sup>	- SCOTICO	DIST. PROD.: 775.000
- RILEVATI	44.087 m <sup>2</sup>	- STRATO DI USURA	DIST. PREC.: 25.000
- STRATO DI USURA	47.500 m <sup>2</sup>	- STRATO DI FONDAZIONE	DIST. SUCC.: 17.063
- STRATO DI FONDAZIONE	23.750 m <sup>2</sup>		

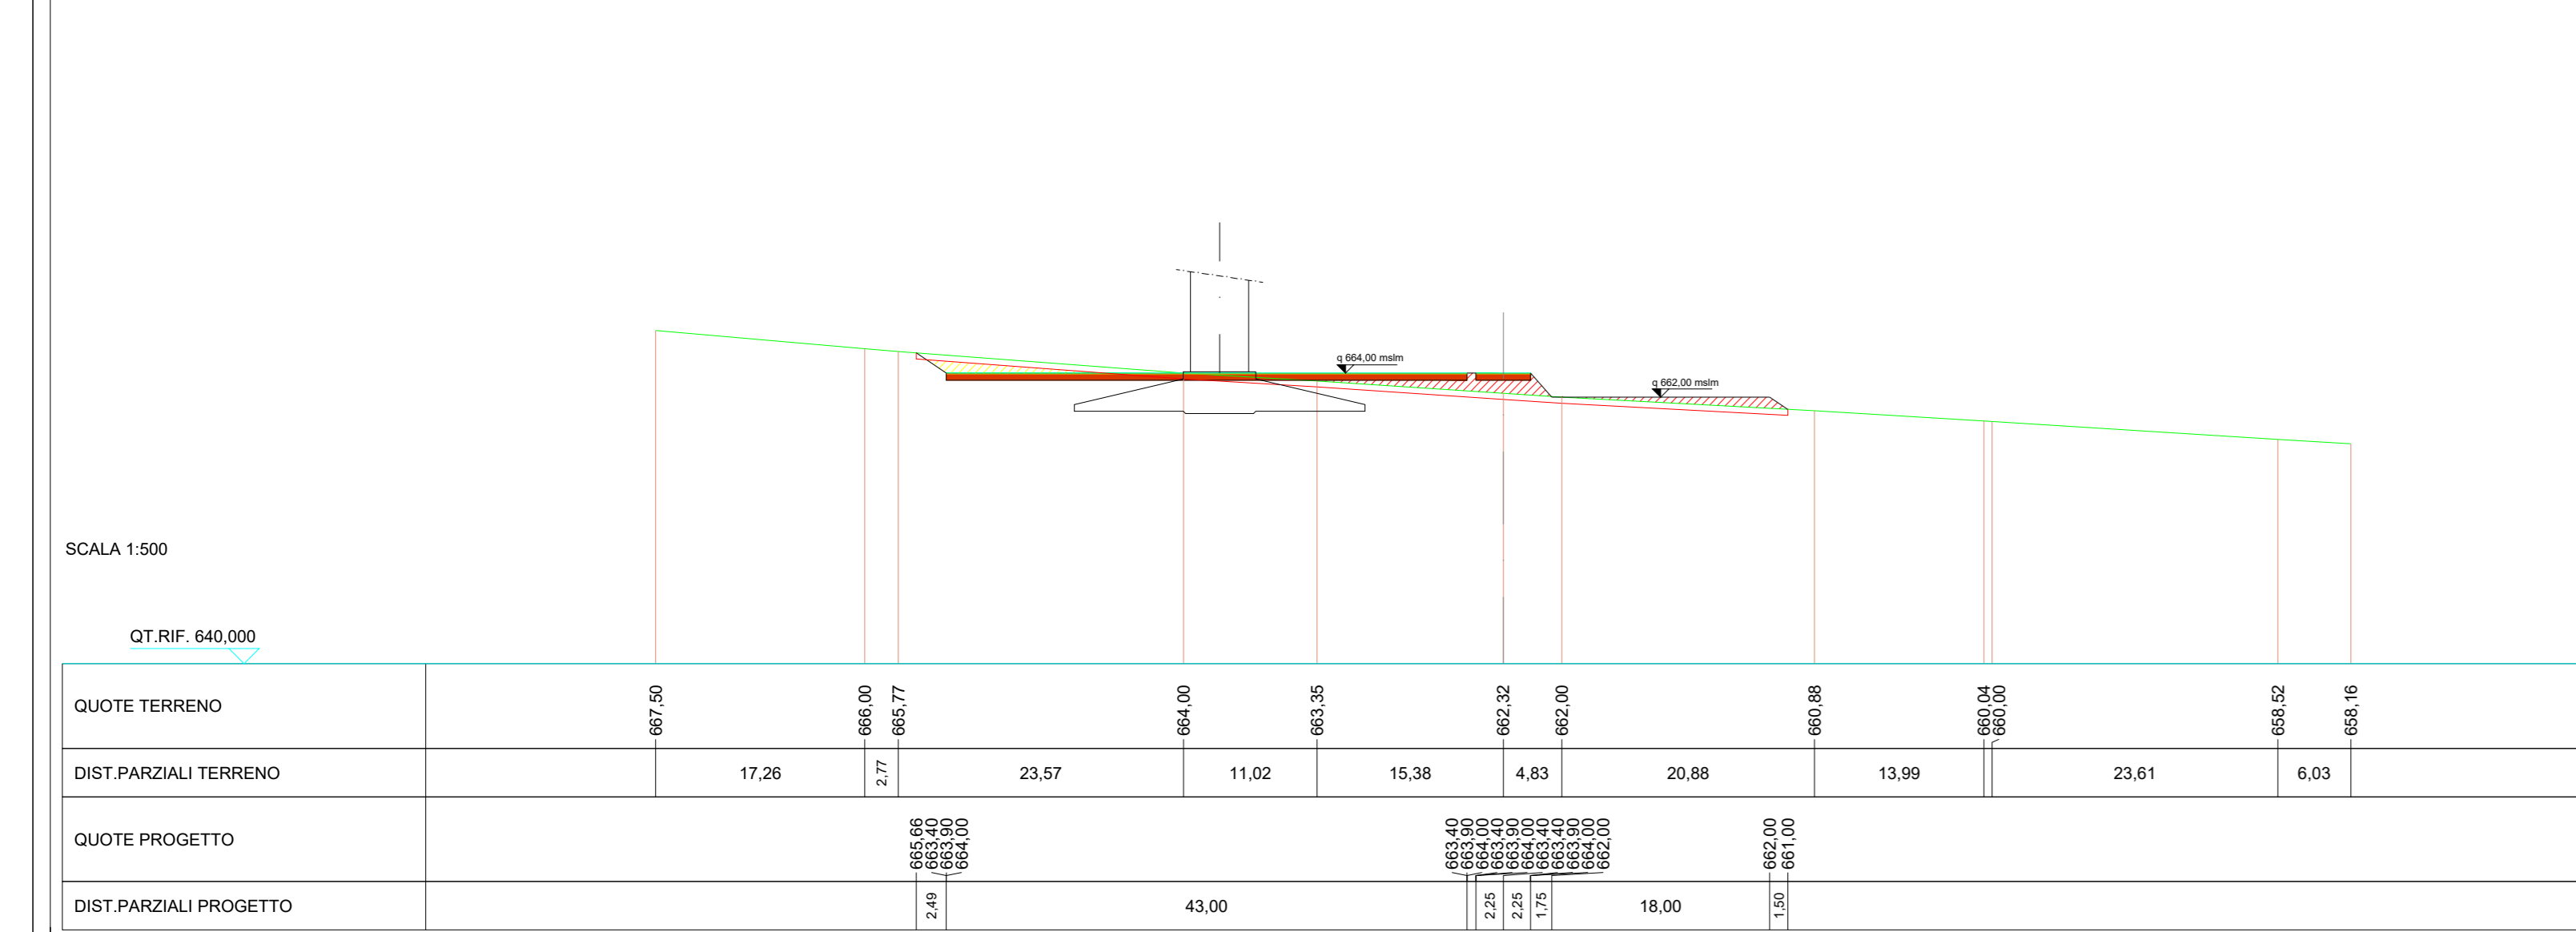


SE-12: VIABILITA' E PIAZZOLA IN FASE DI ESERCIZIO - PLANIMETRIA E SEZIONI SIGNIFICATIVE (tutte le sezioni sono raccolte nell'elaborato ELB.31-WTG12)

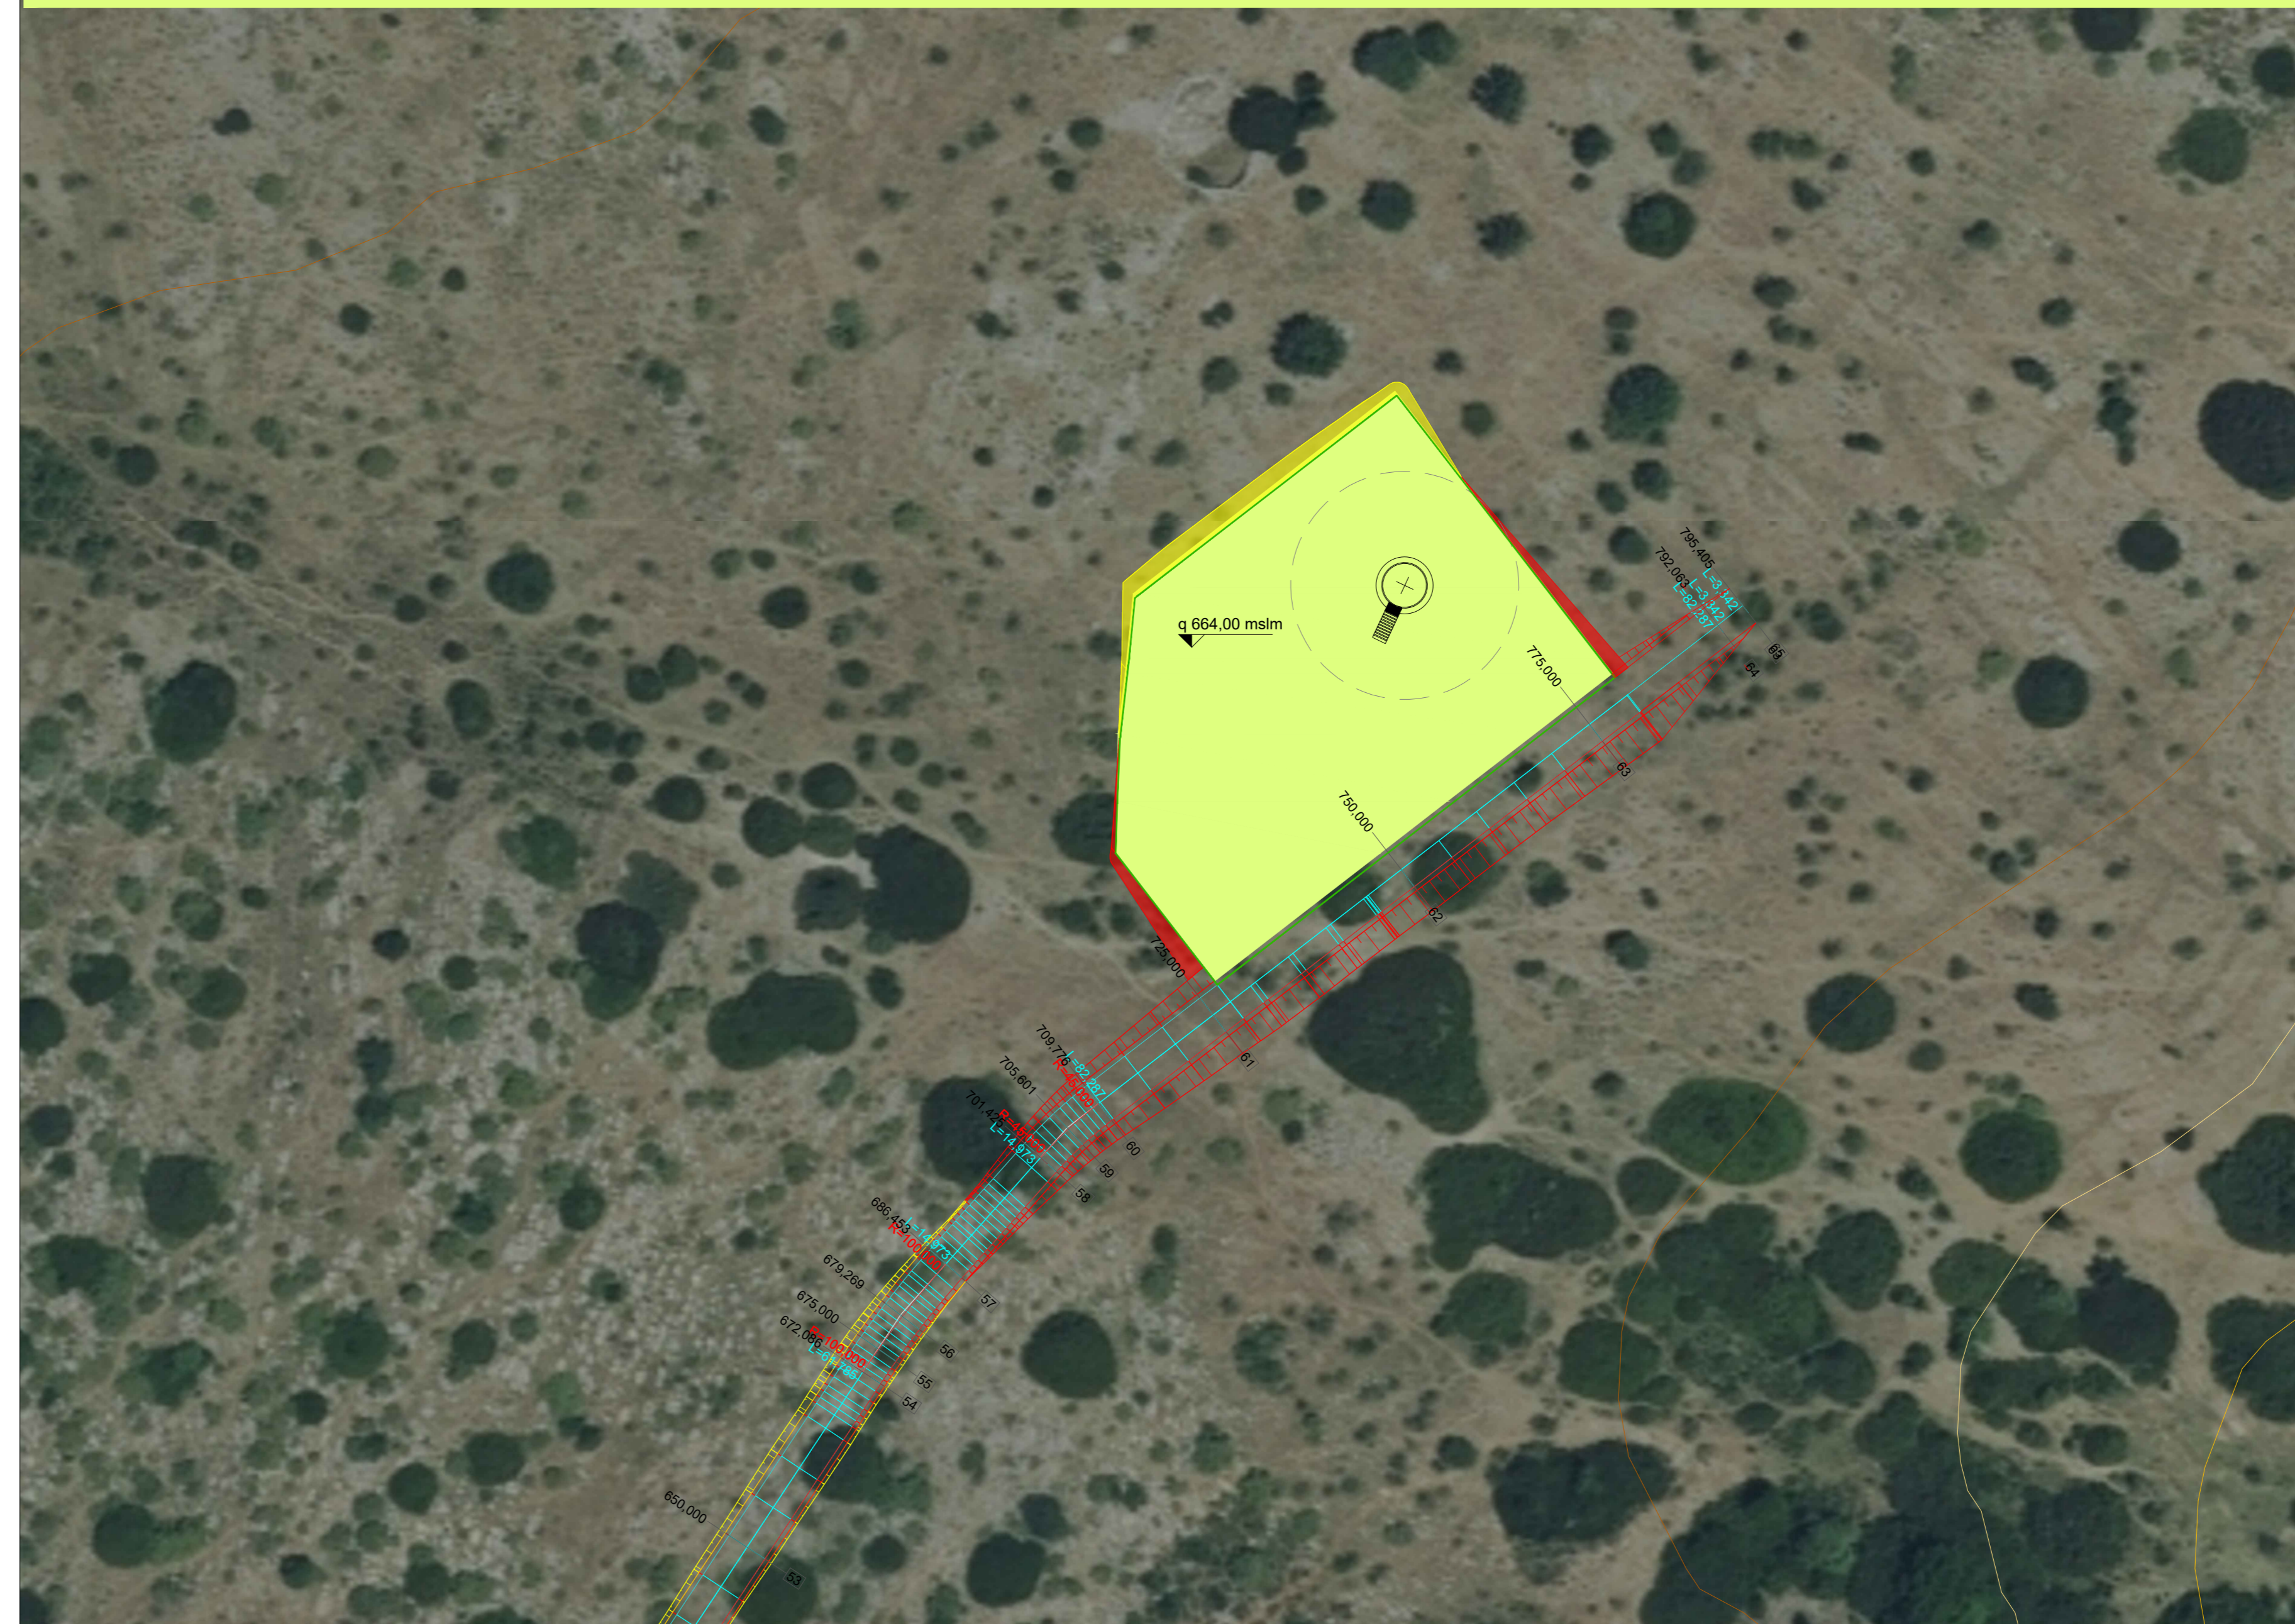


SCAVI E BONIFICHE	18.589 m <sup>2</sup>	SEZIONE N: 63	QT. PROGETTO: 664.000
- STERRO	22.099 m <sup>2</sup>	- SCOTICO	DIST. PROD.: 664.000
- RILEVATI	28.486 m <sup>2</sup>	- STRATO DI USURA	DIST. PREC.: 25.000
- STRATO DI USURA	42.000 m <sup>2</sup>	- STRATO DI FONDAZIONE	DIST. SUCC.: 17.063
- STRATO DI FONDAZIONE	21.000 m <sup>2</sup>		

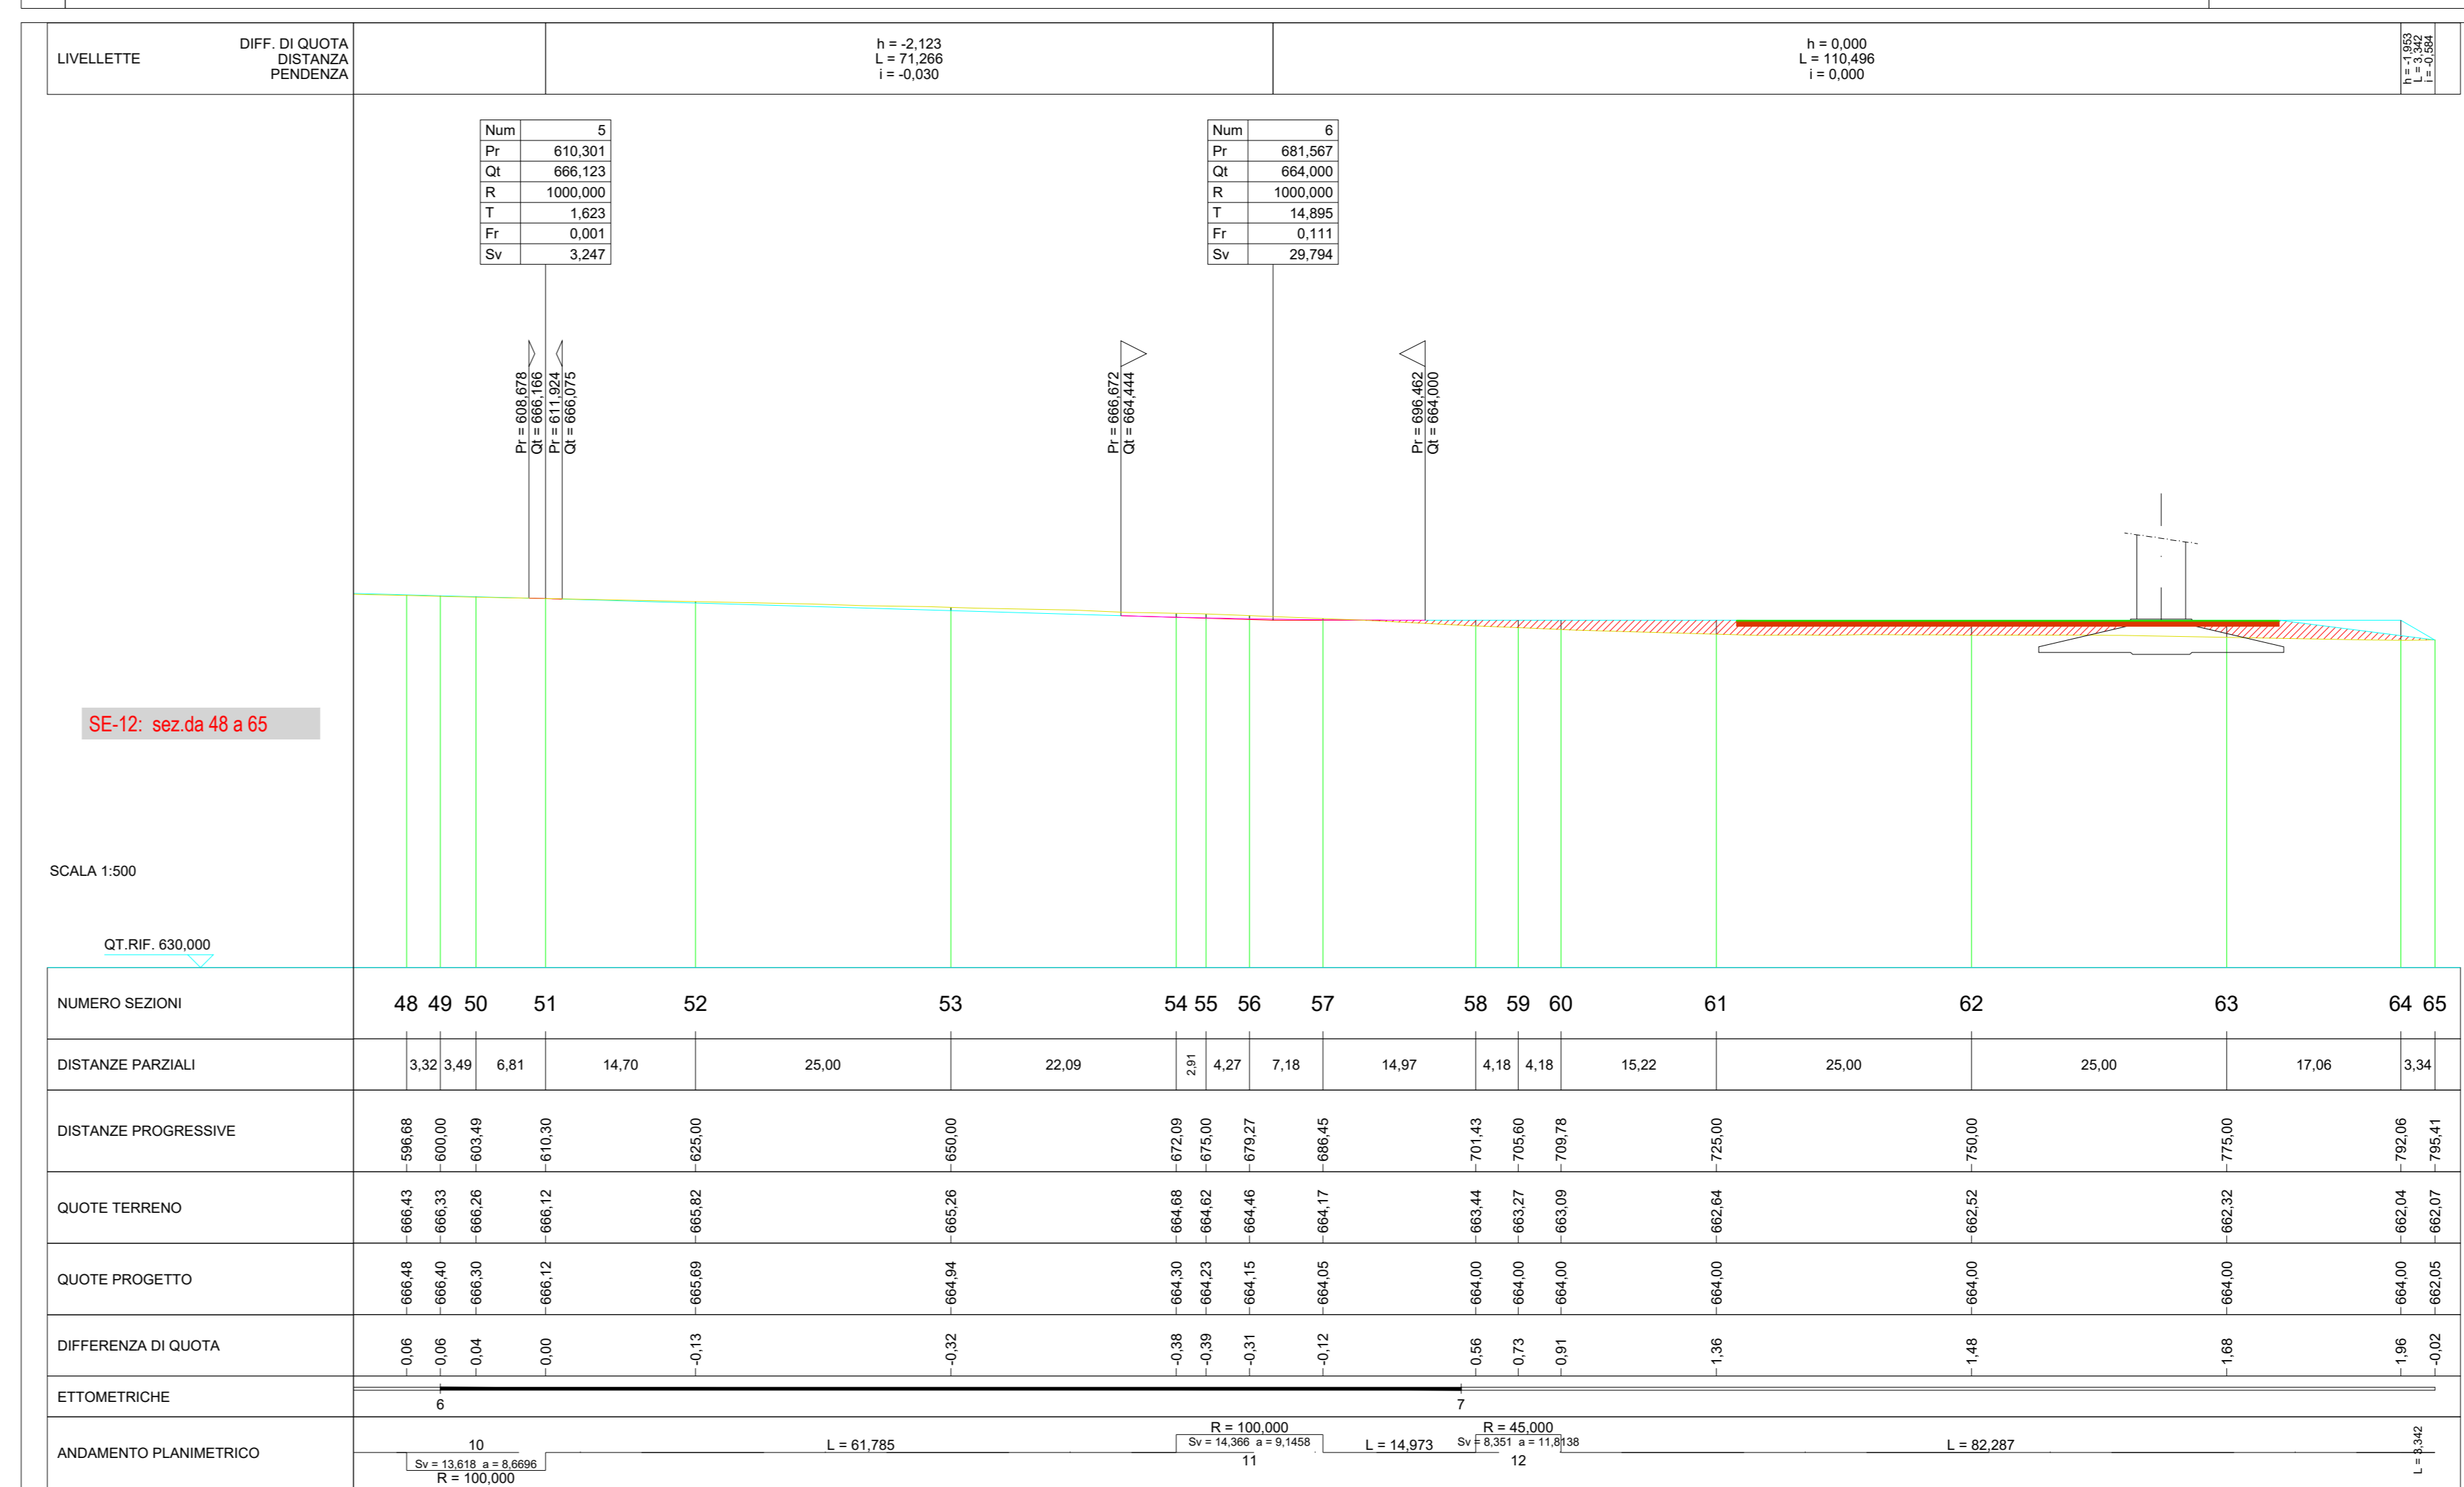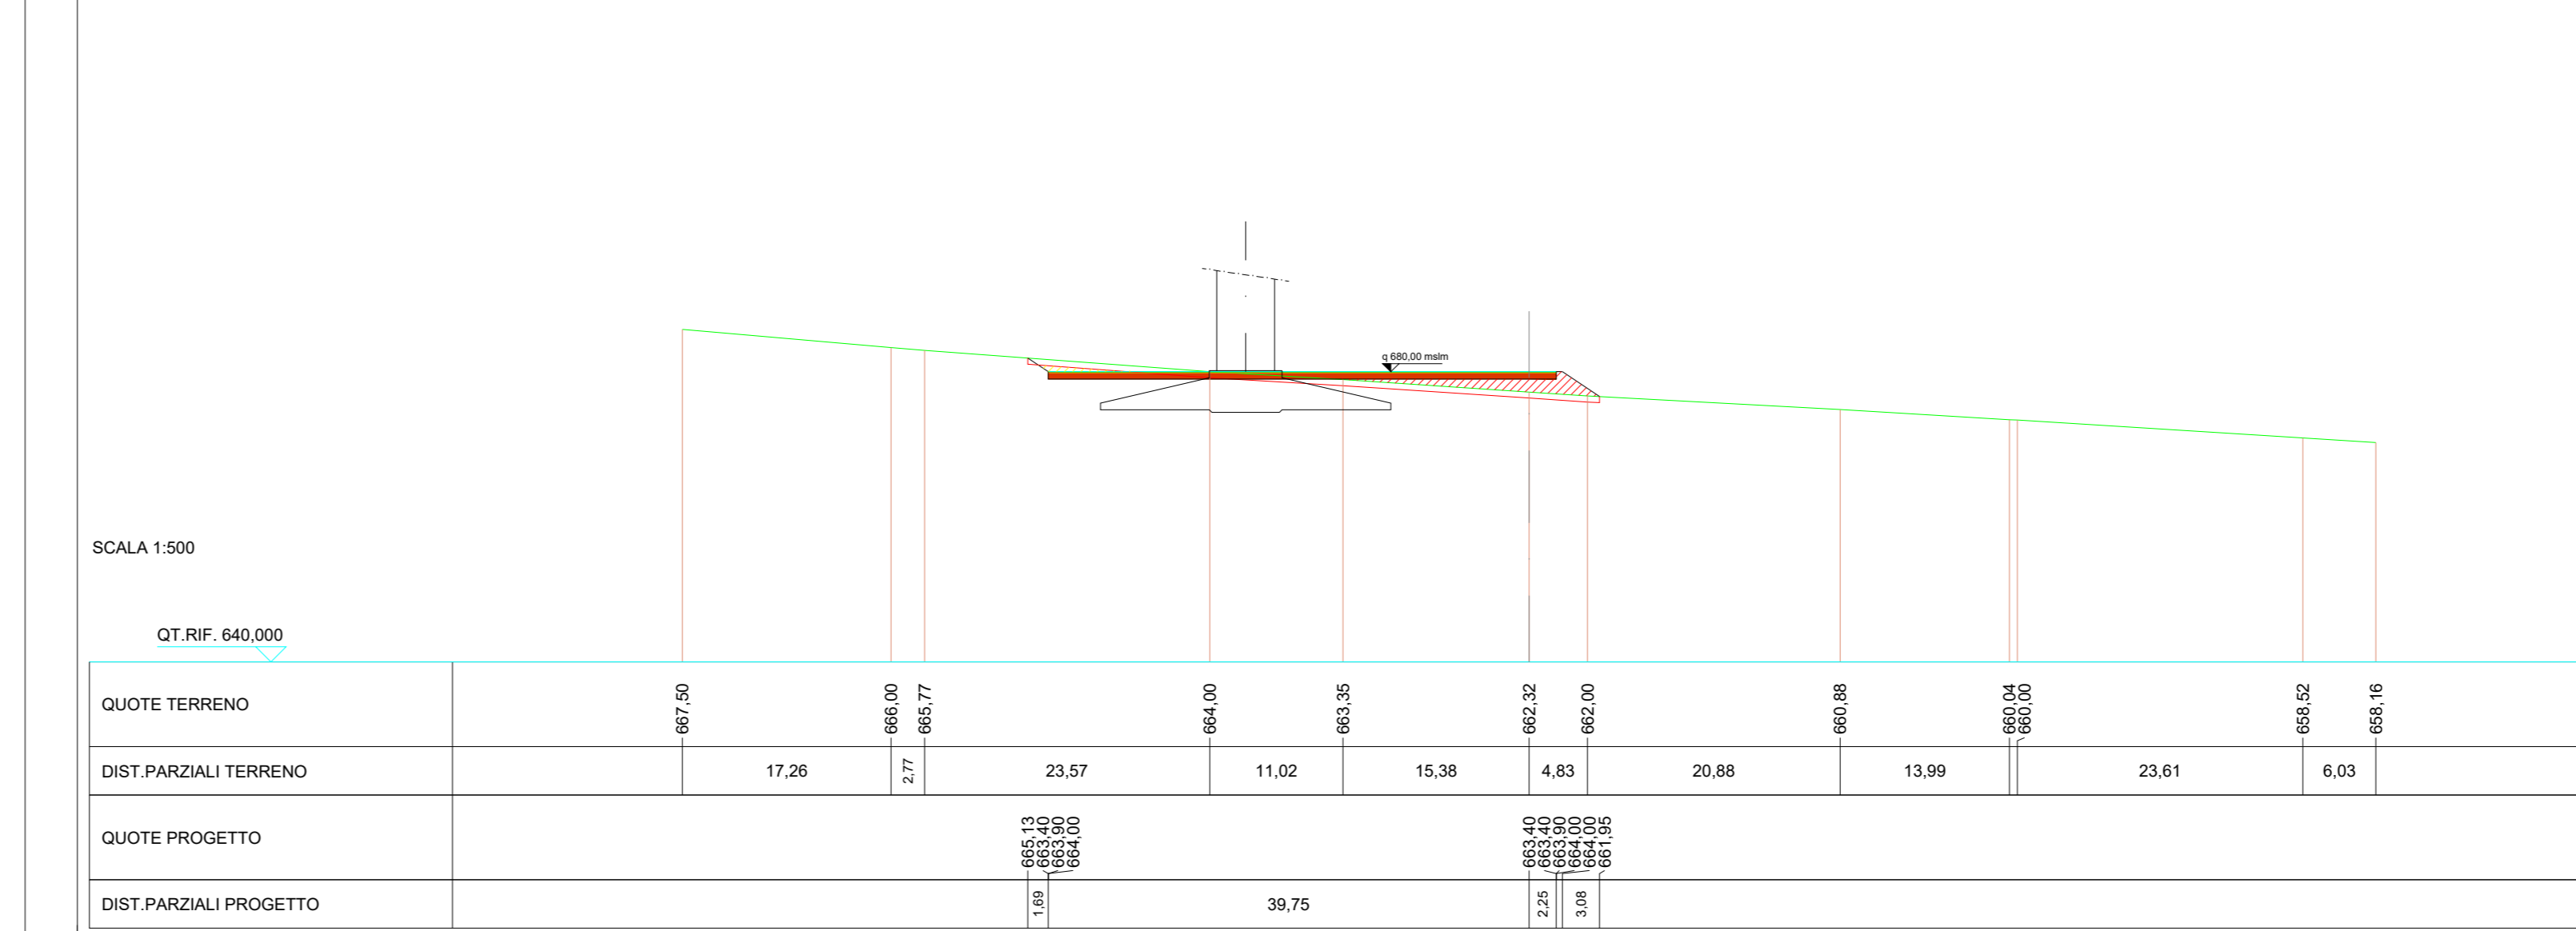

KEY PLAN IMPIANTO - AREA NORD: WTG DA SE-01 A SE-10

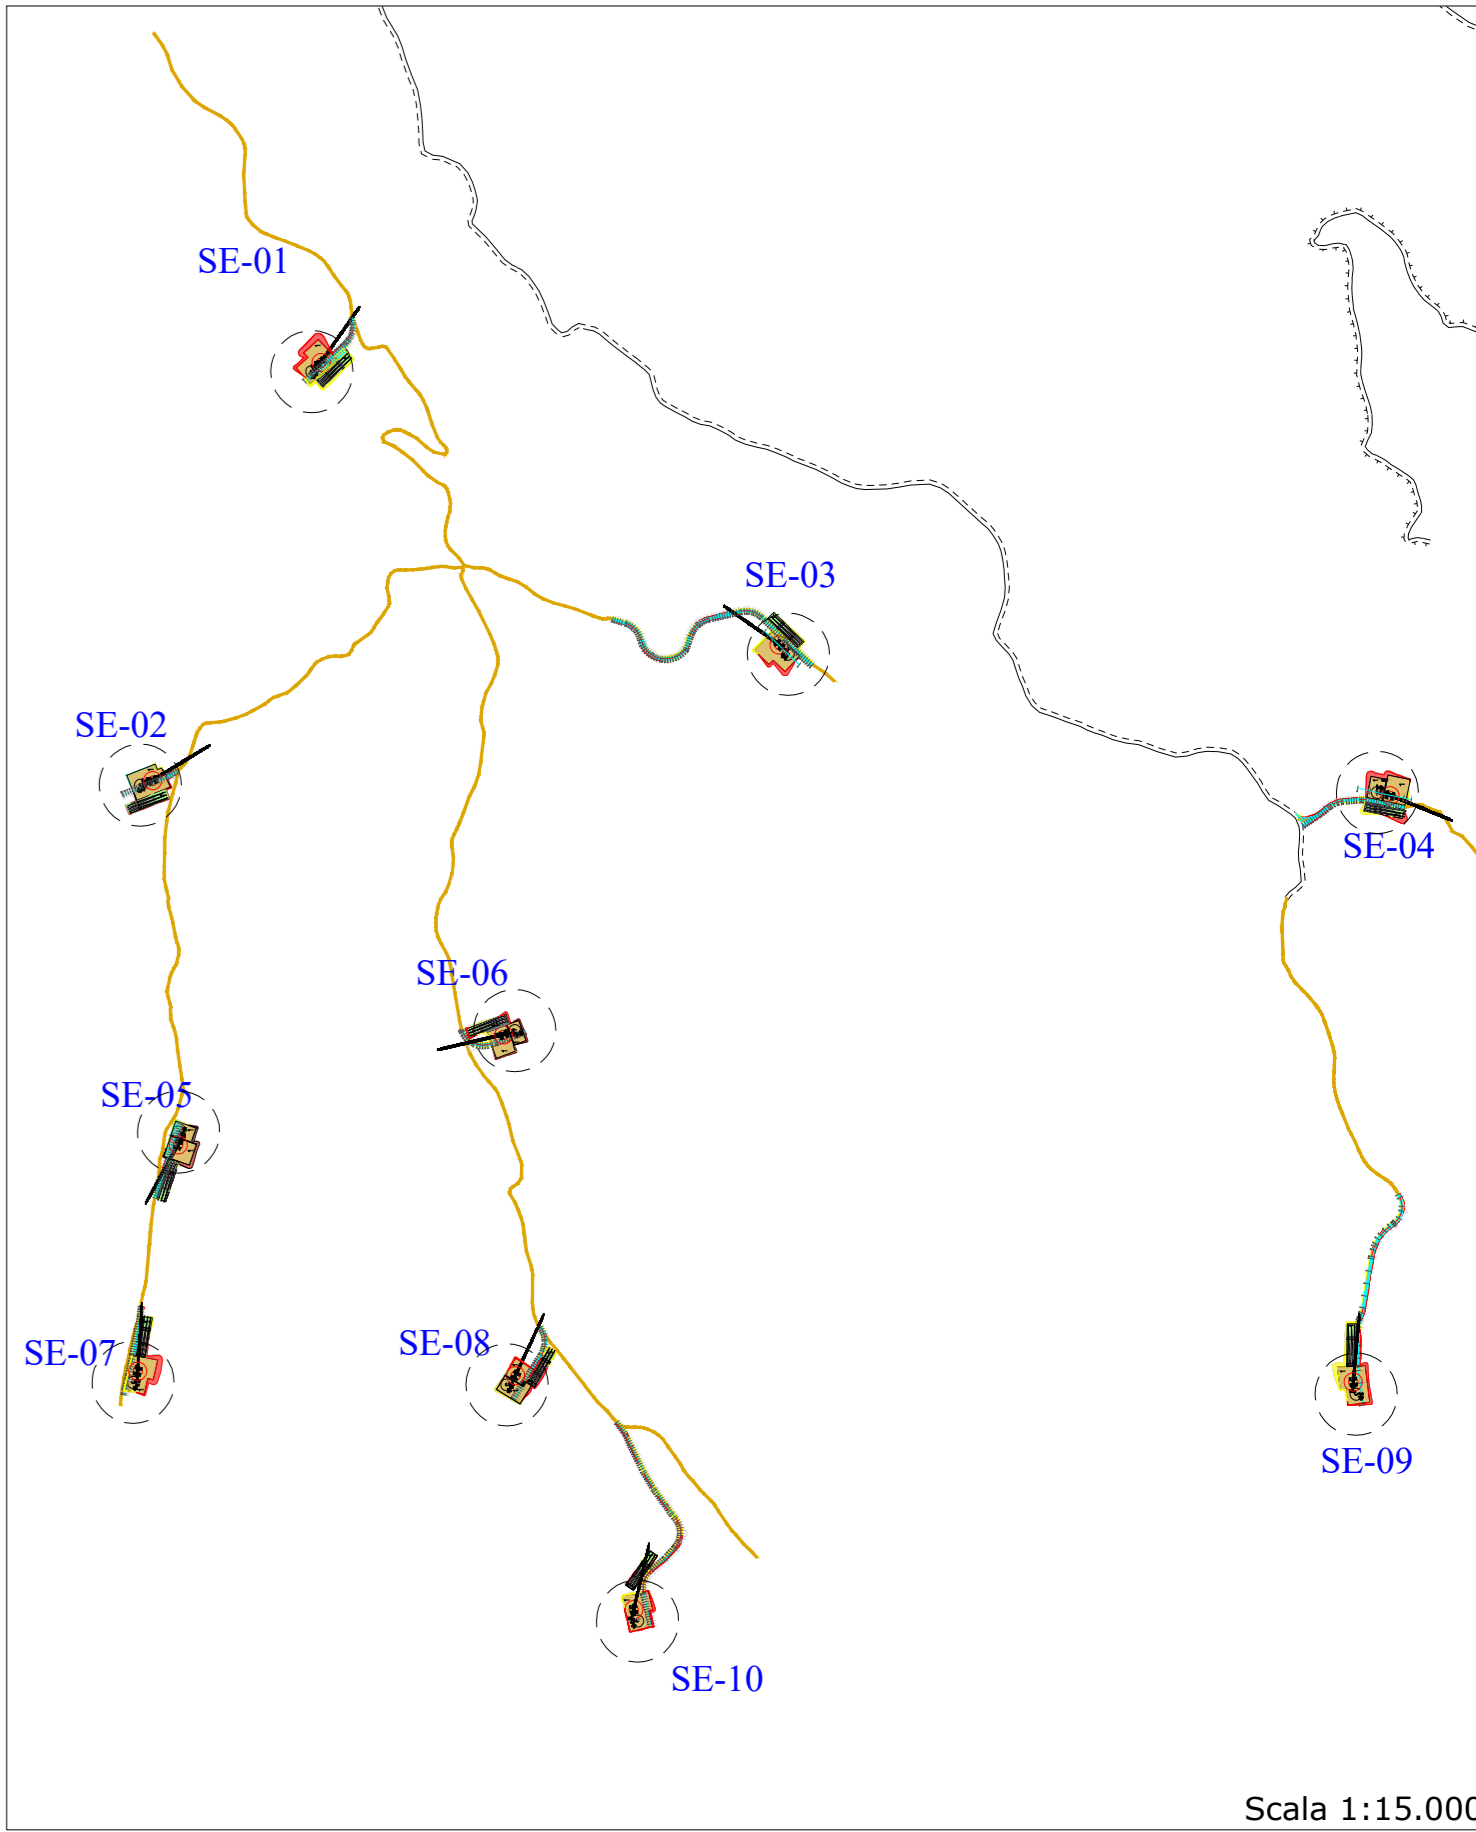

KEY PLAN IMPIANTO - AREA SUD: WTG SE-11 E SE-12

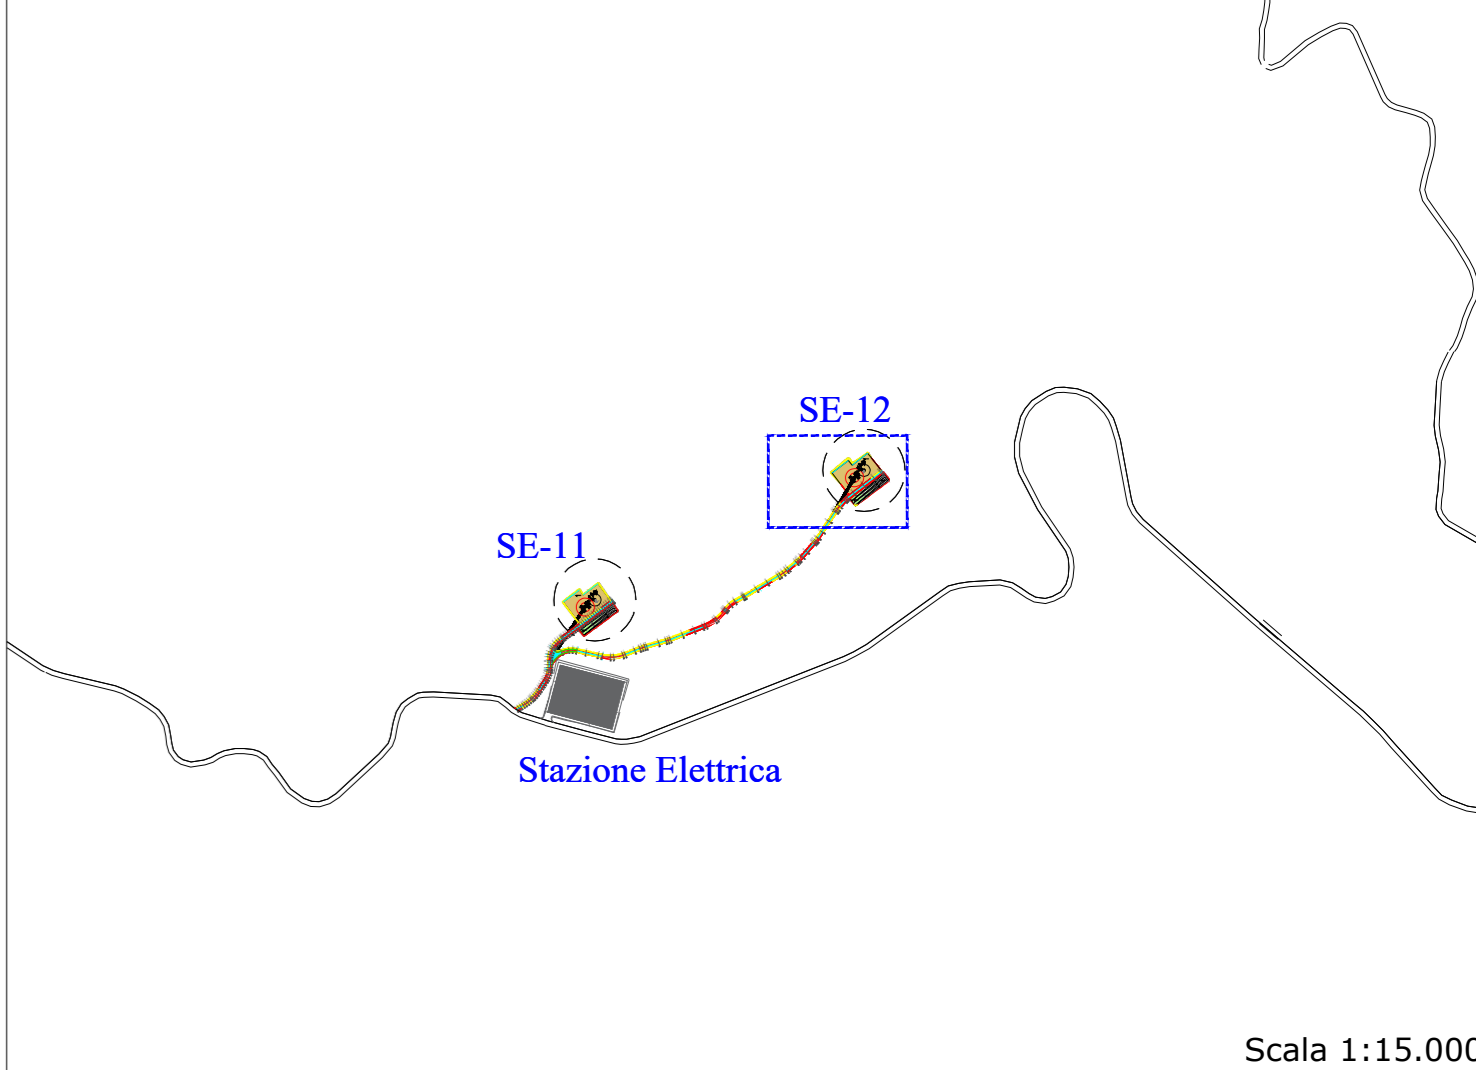

**LEGENDA**

- AREA DI STERRO PIAZZOLE
- AREA DI STERRO VIABILITA'
- PIAZZOLA DI MONTAGGIO NELLA FASE DI CANTIERE\*
- PIAZZOLA STOCCAGGIO PALE\*
- VIABILITA' ESISTENTE DA ADEGUARE \*\*
- AREA DI RILEVATO PIAZZOLE \*
- AREA DI RILEVATO VIABILITA'
- PIAZZOLA RINATURIZZATA NELLA FASE DI ESERCIZIO\*
- AREA LIVELLATA E SUPPORTO PER STOCCAGGIO PALE\*
- VIABILITA' COMUNALE ESISTENTE ASFALTATA

\* Per maggiori indicazioni consultare elaborato "ELB29 - Piazzola tipo aerogeneratore e viabilita (pianze e sezioni);  
\*\* Per maggiori indicazioni consultare elaborato "REL01 - Relazione tecnica generale"

REGIONE SARDEGNA PROVINCIA SUD SARDEGNA SEUI ESCALAPLANO ESTERZILI

**PROGETTO DEFINITIVO PER LA REALIZZAZIONE DI UN PARCO EOLICO COMPOSTO DA 12 AEROGENERATORI CON POTENZA COMPLESSIVA DI 57 MW NEL COMUNE DI SEUI (SU), CON OPERE CONNESSE NEI COMUNI DI SEUI (SU), ESCALAPLANO (SU) ED ESTERZILI (SU)**

Progettista: **LOTO RINNOVABILI SRL**  
Largo Augusto n.3 20122 Milano  
protezionerinnoavibili@legomail.it

Elaborato: **AGREENPOWER s.r.l.**  
Sede legale: Via Serra, 44  
09038 Santamaria (SU) - ITALIA  
Email: info@agreenpower.it

**PLANIMETRIE, PROFILI E SEZIONI AREE PIAZZOLE IN FASE DI CANTIERE E IN ESERCIZIO**


Scala: **1:500**  
Formato: **A0**