




SEZIONE 1-1  
SCALA 1:100

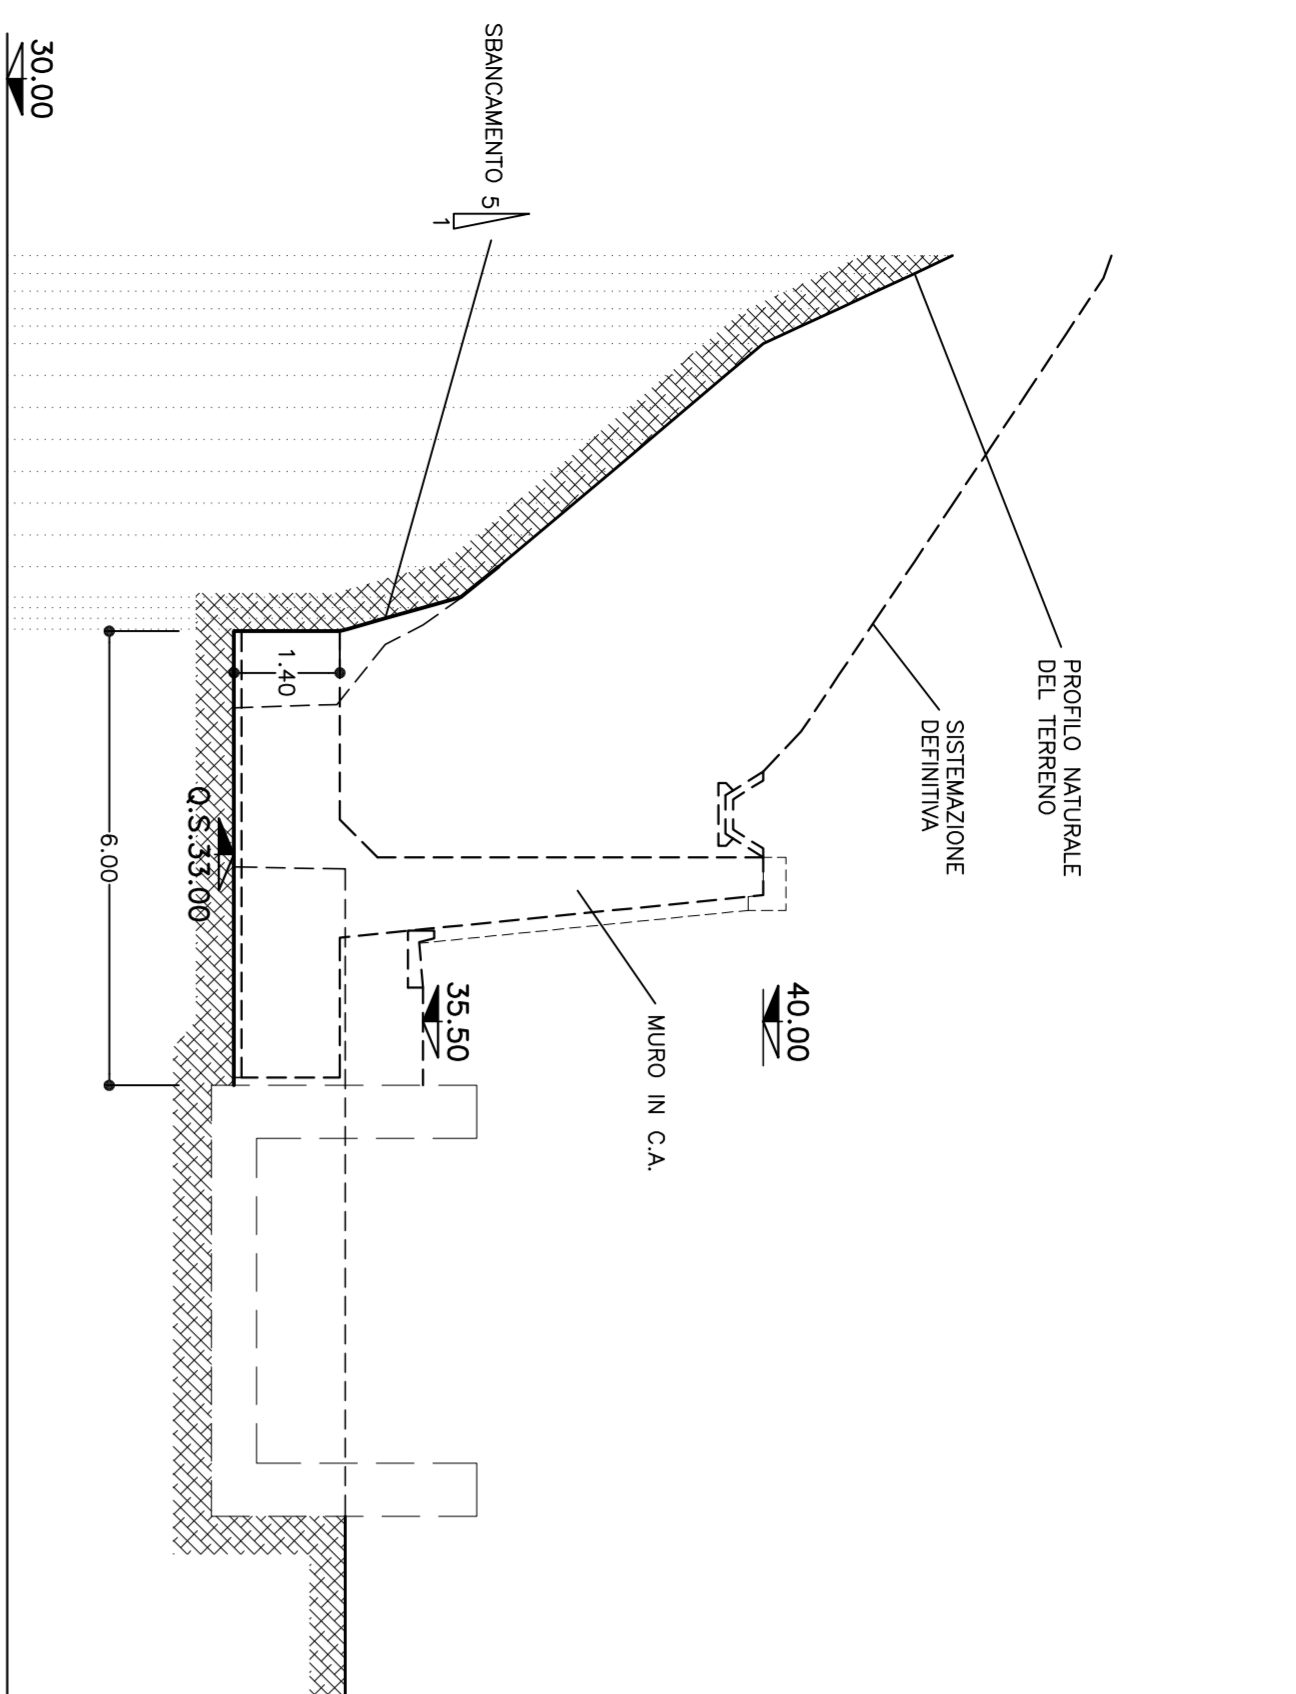


SEZIONE 2-2  
SCALA 1:100

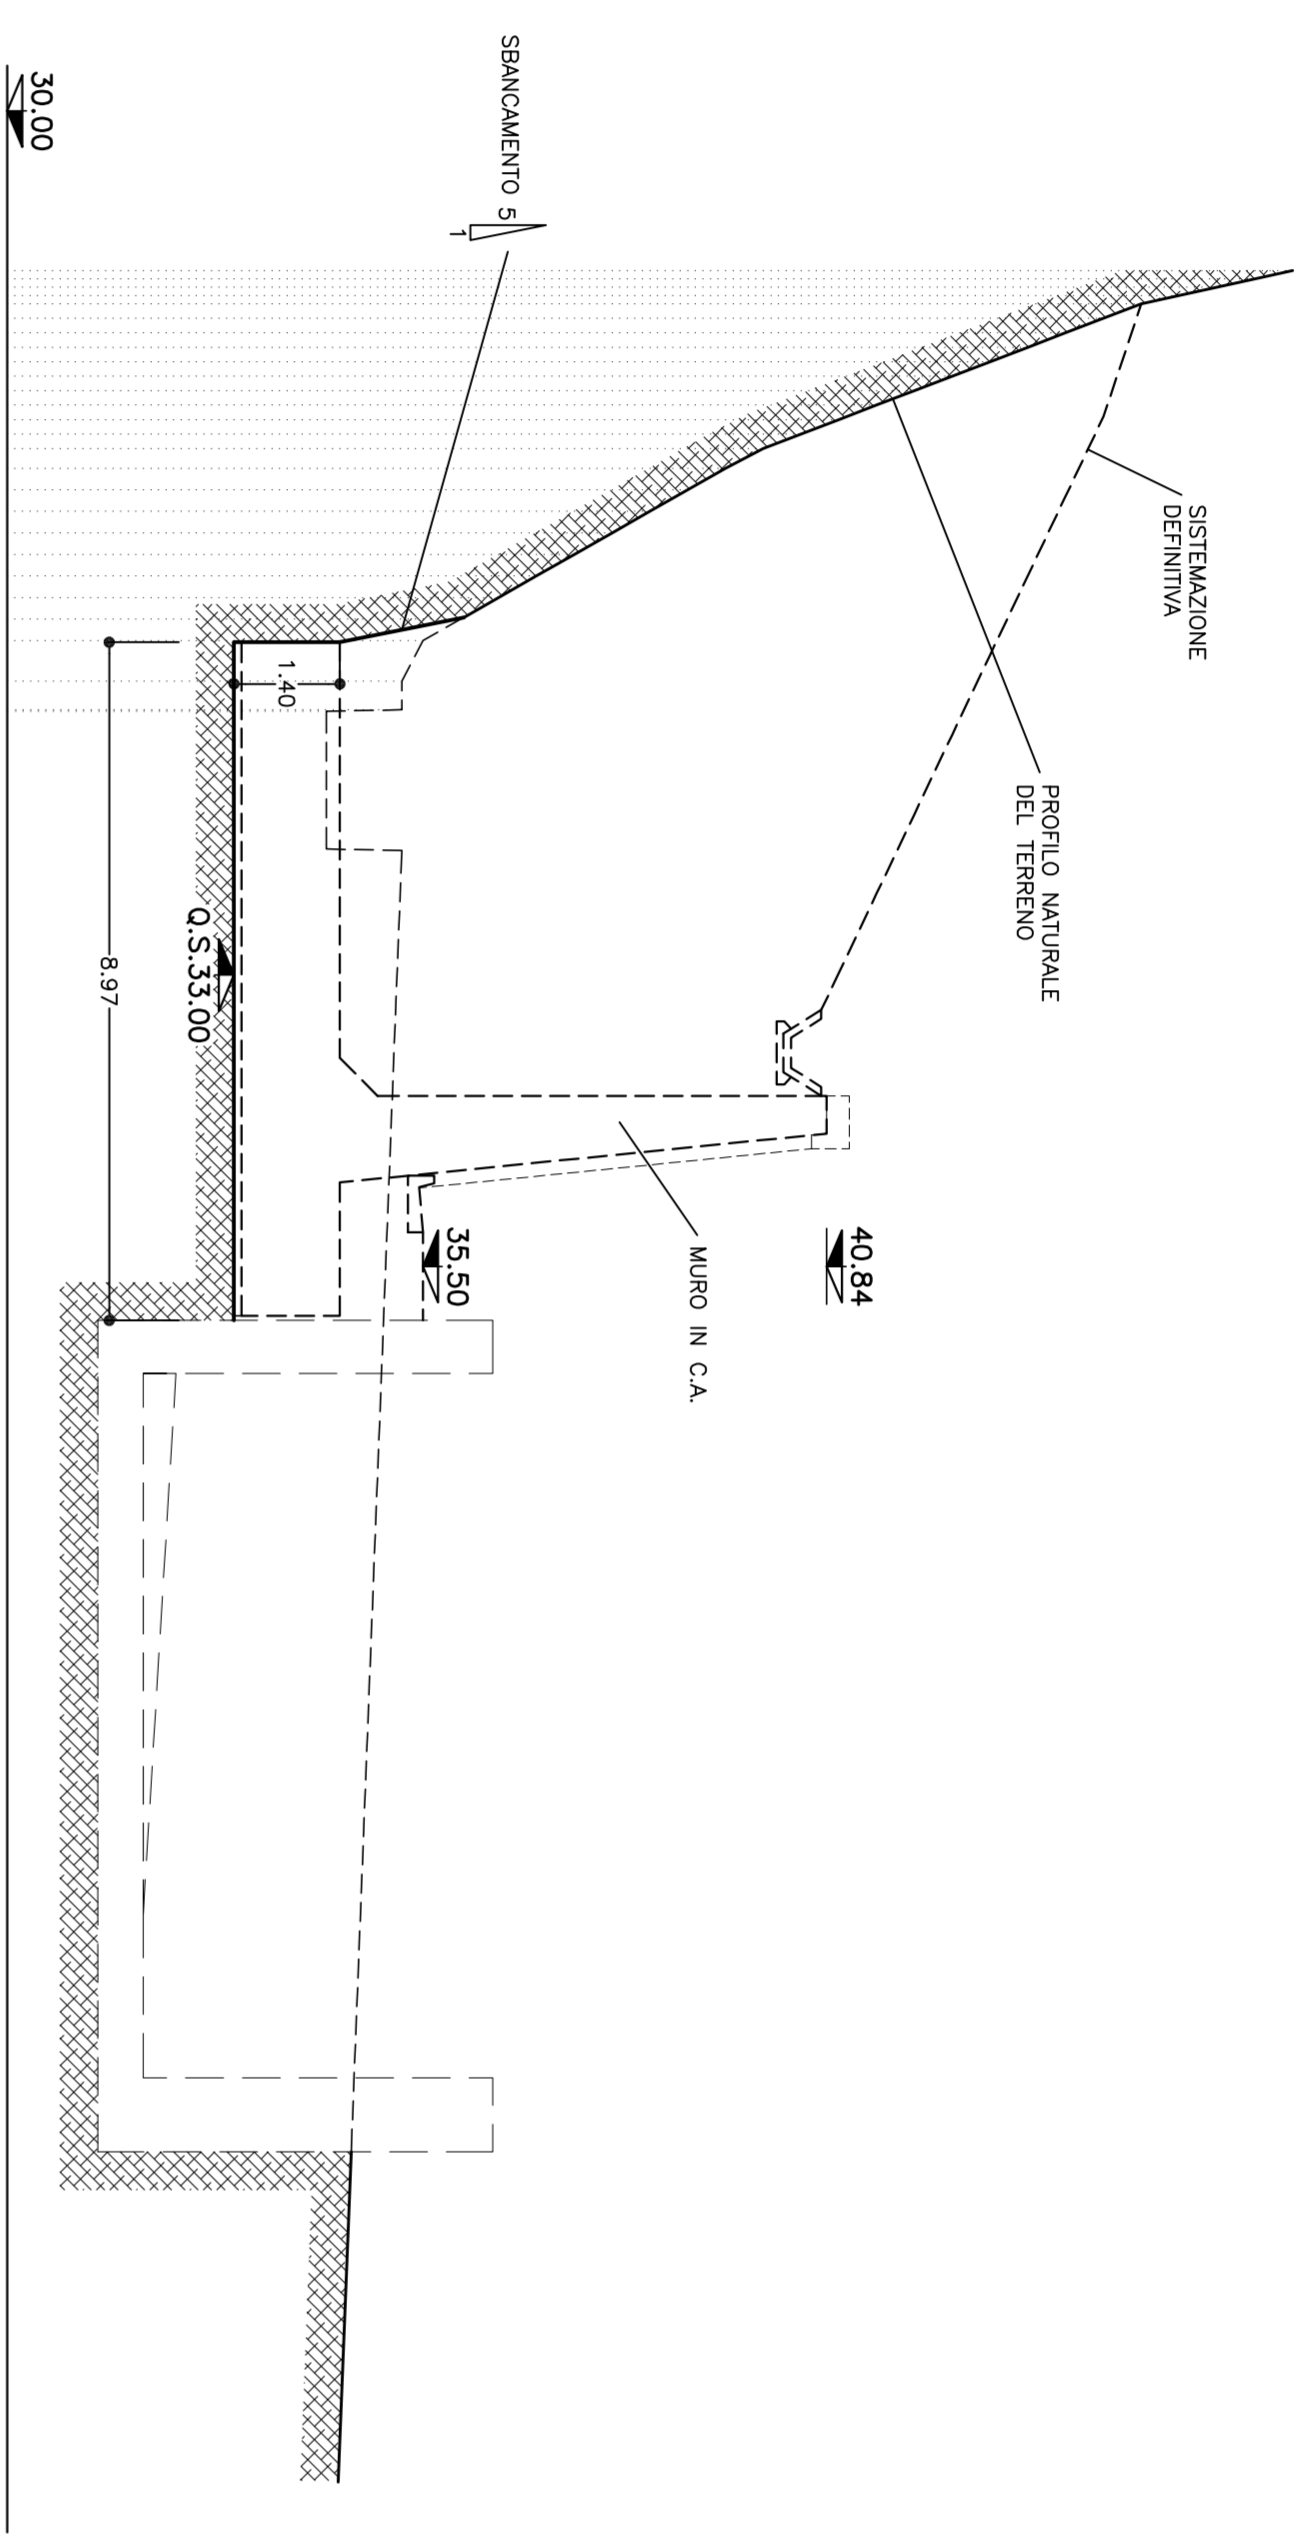


SEZIONE 3-3  
SCALA 1:100

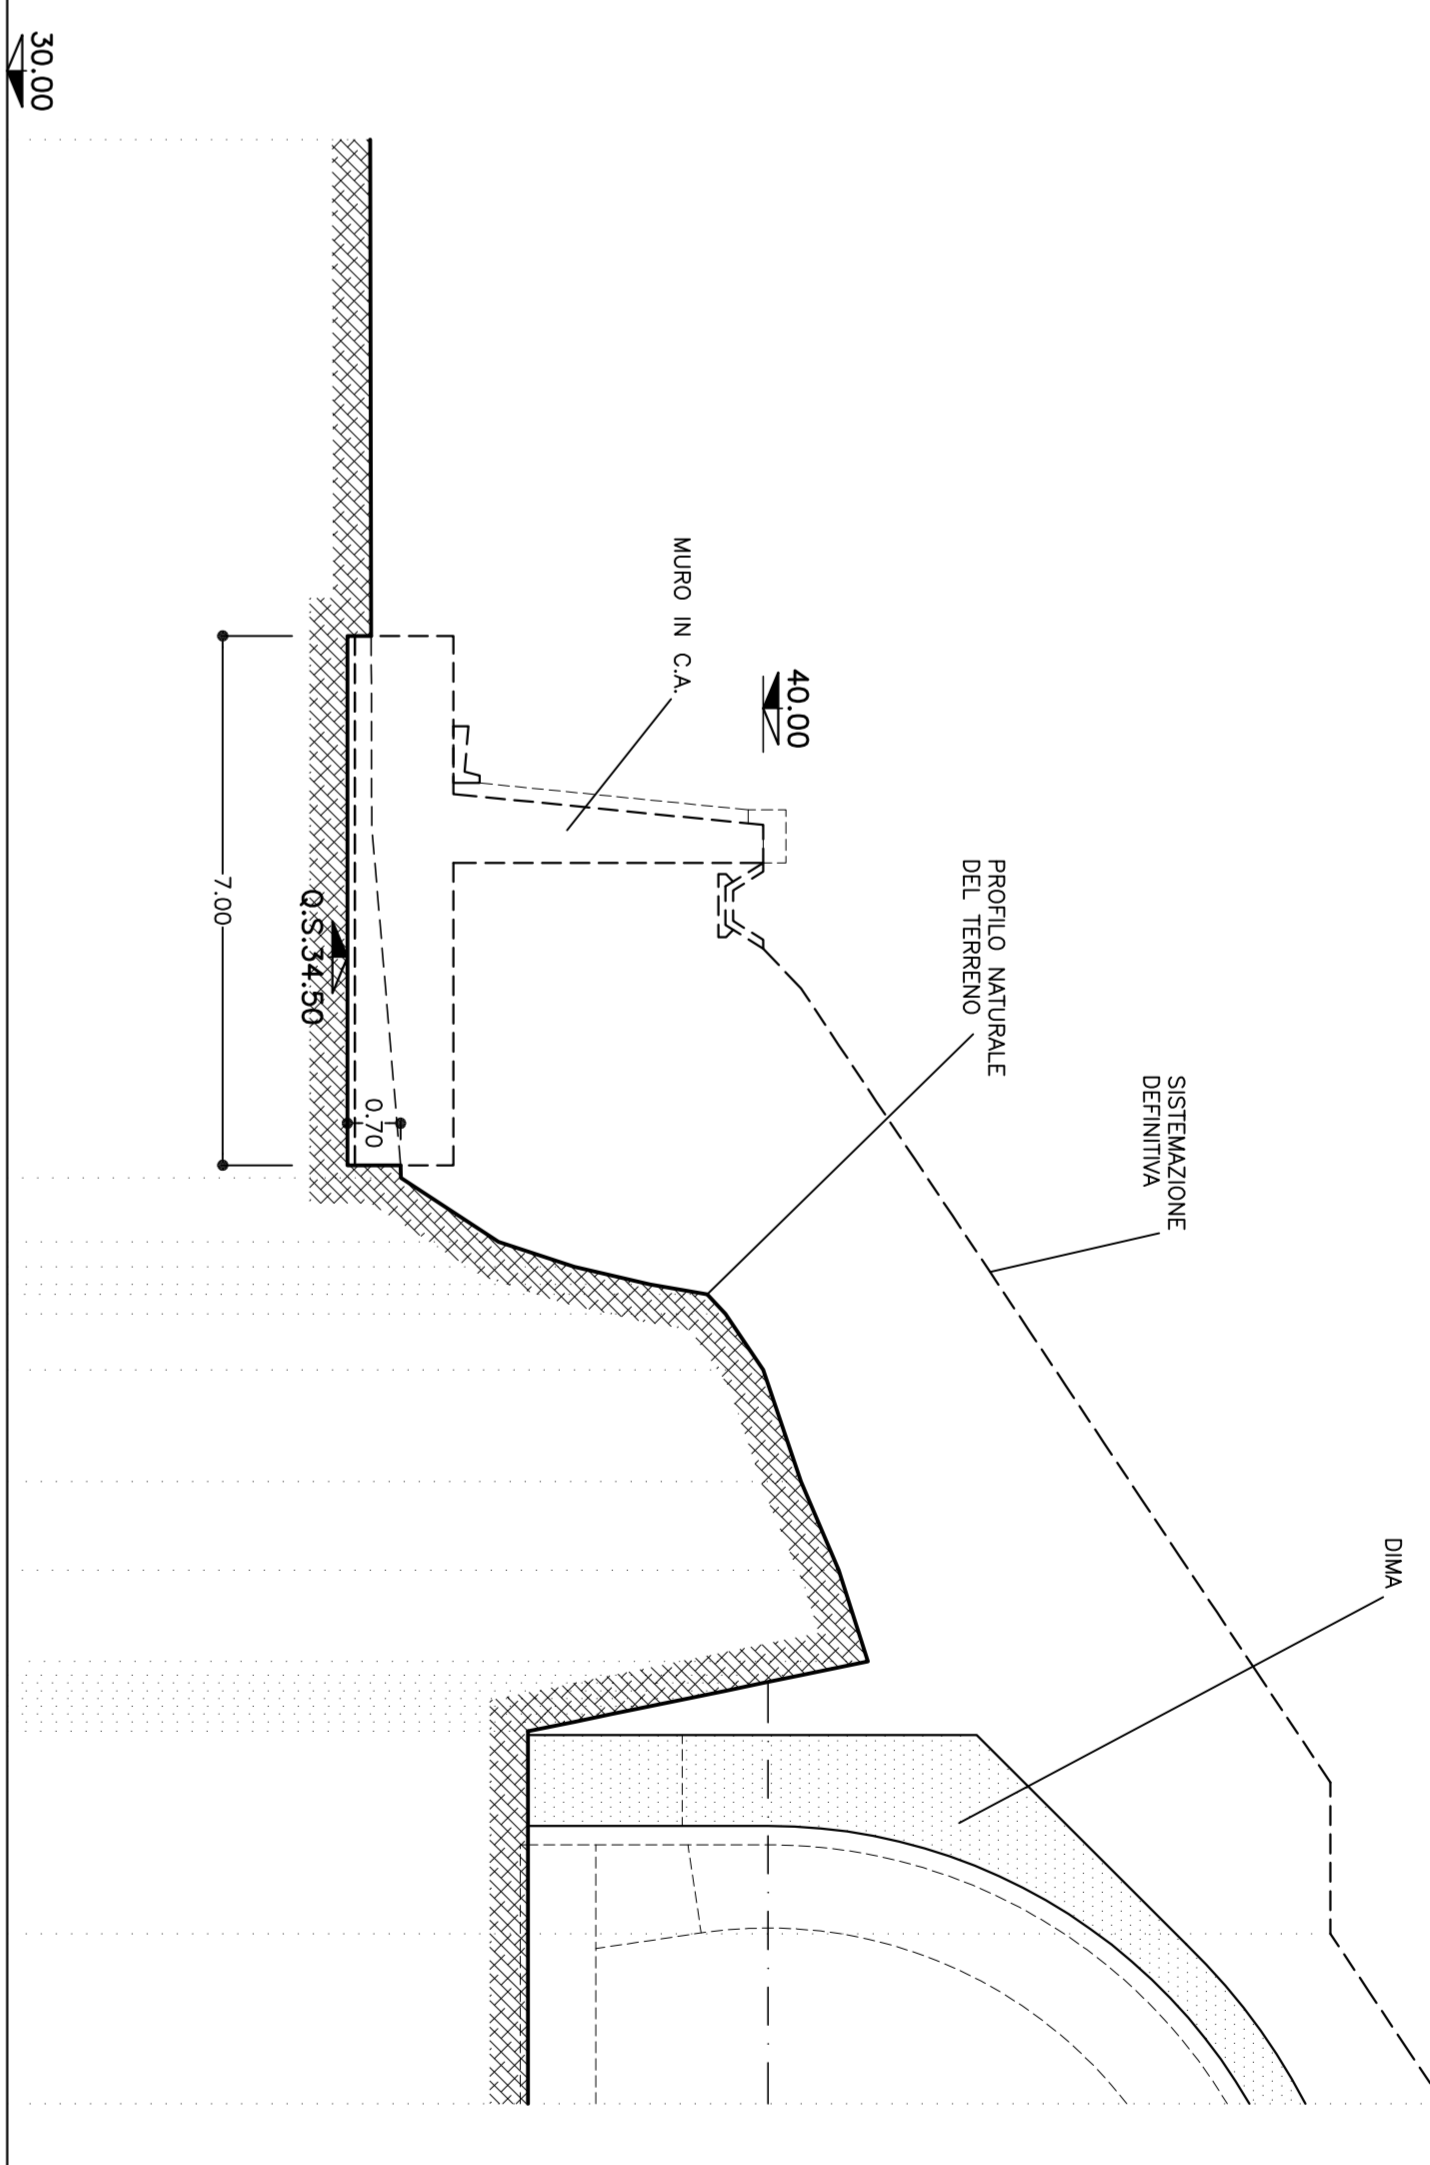


SEZIONE 4-4  
SCALA 1:100

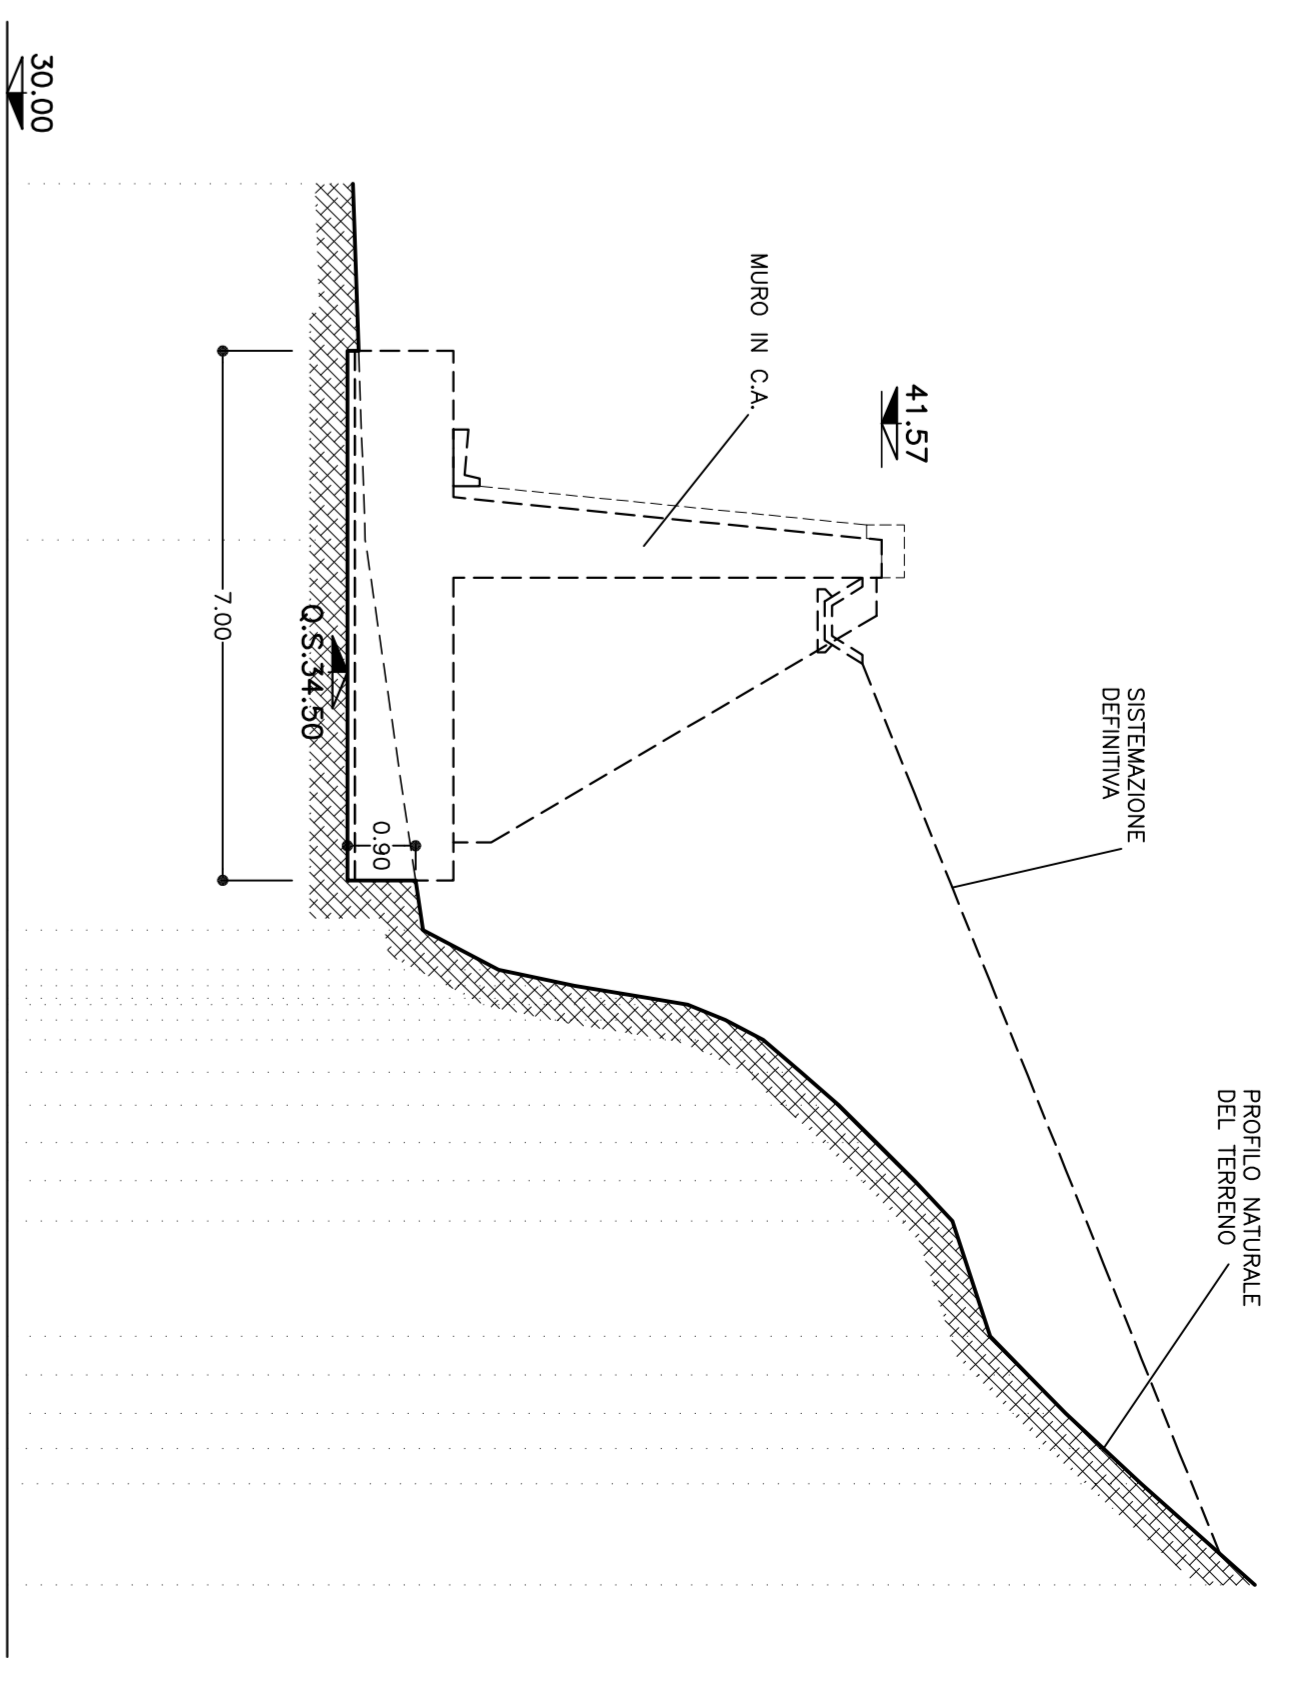


PLANIMETRIA  
SCALA 1:200

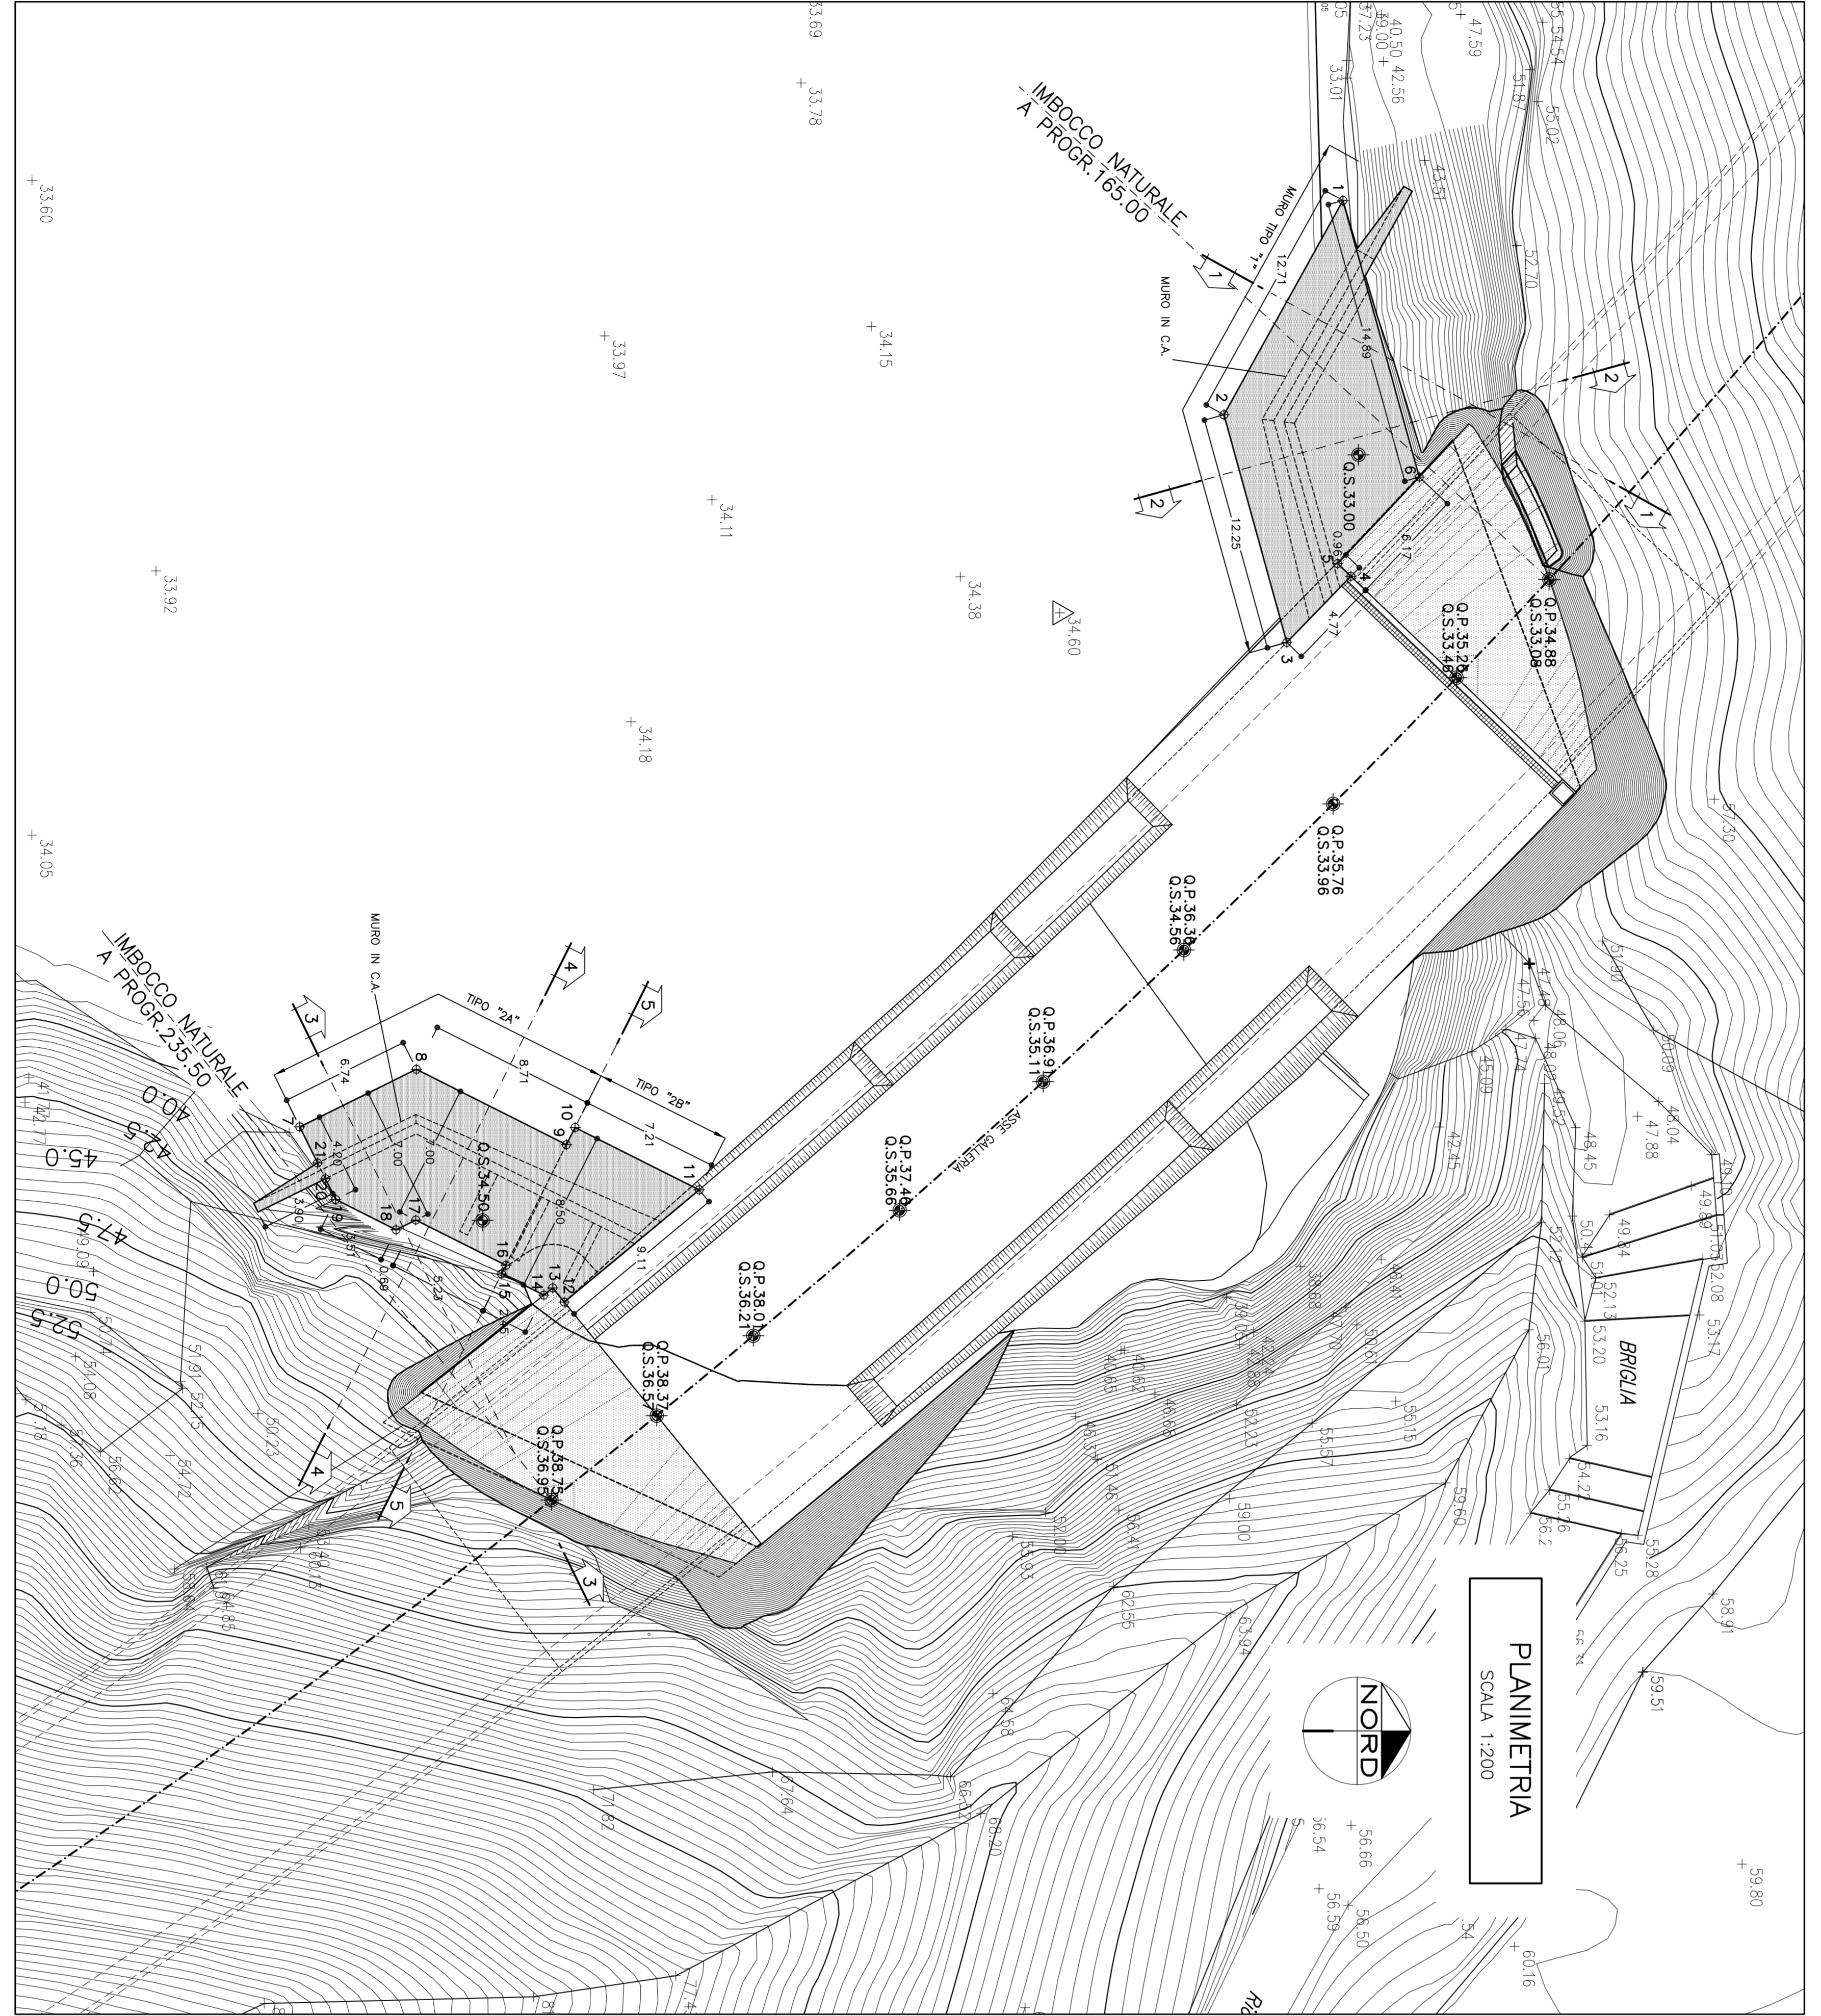

SEZIONE 5-5  
SCALA 1:100

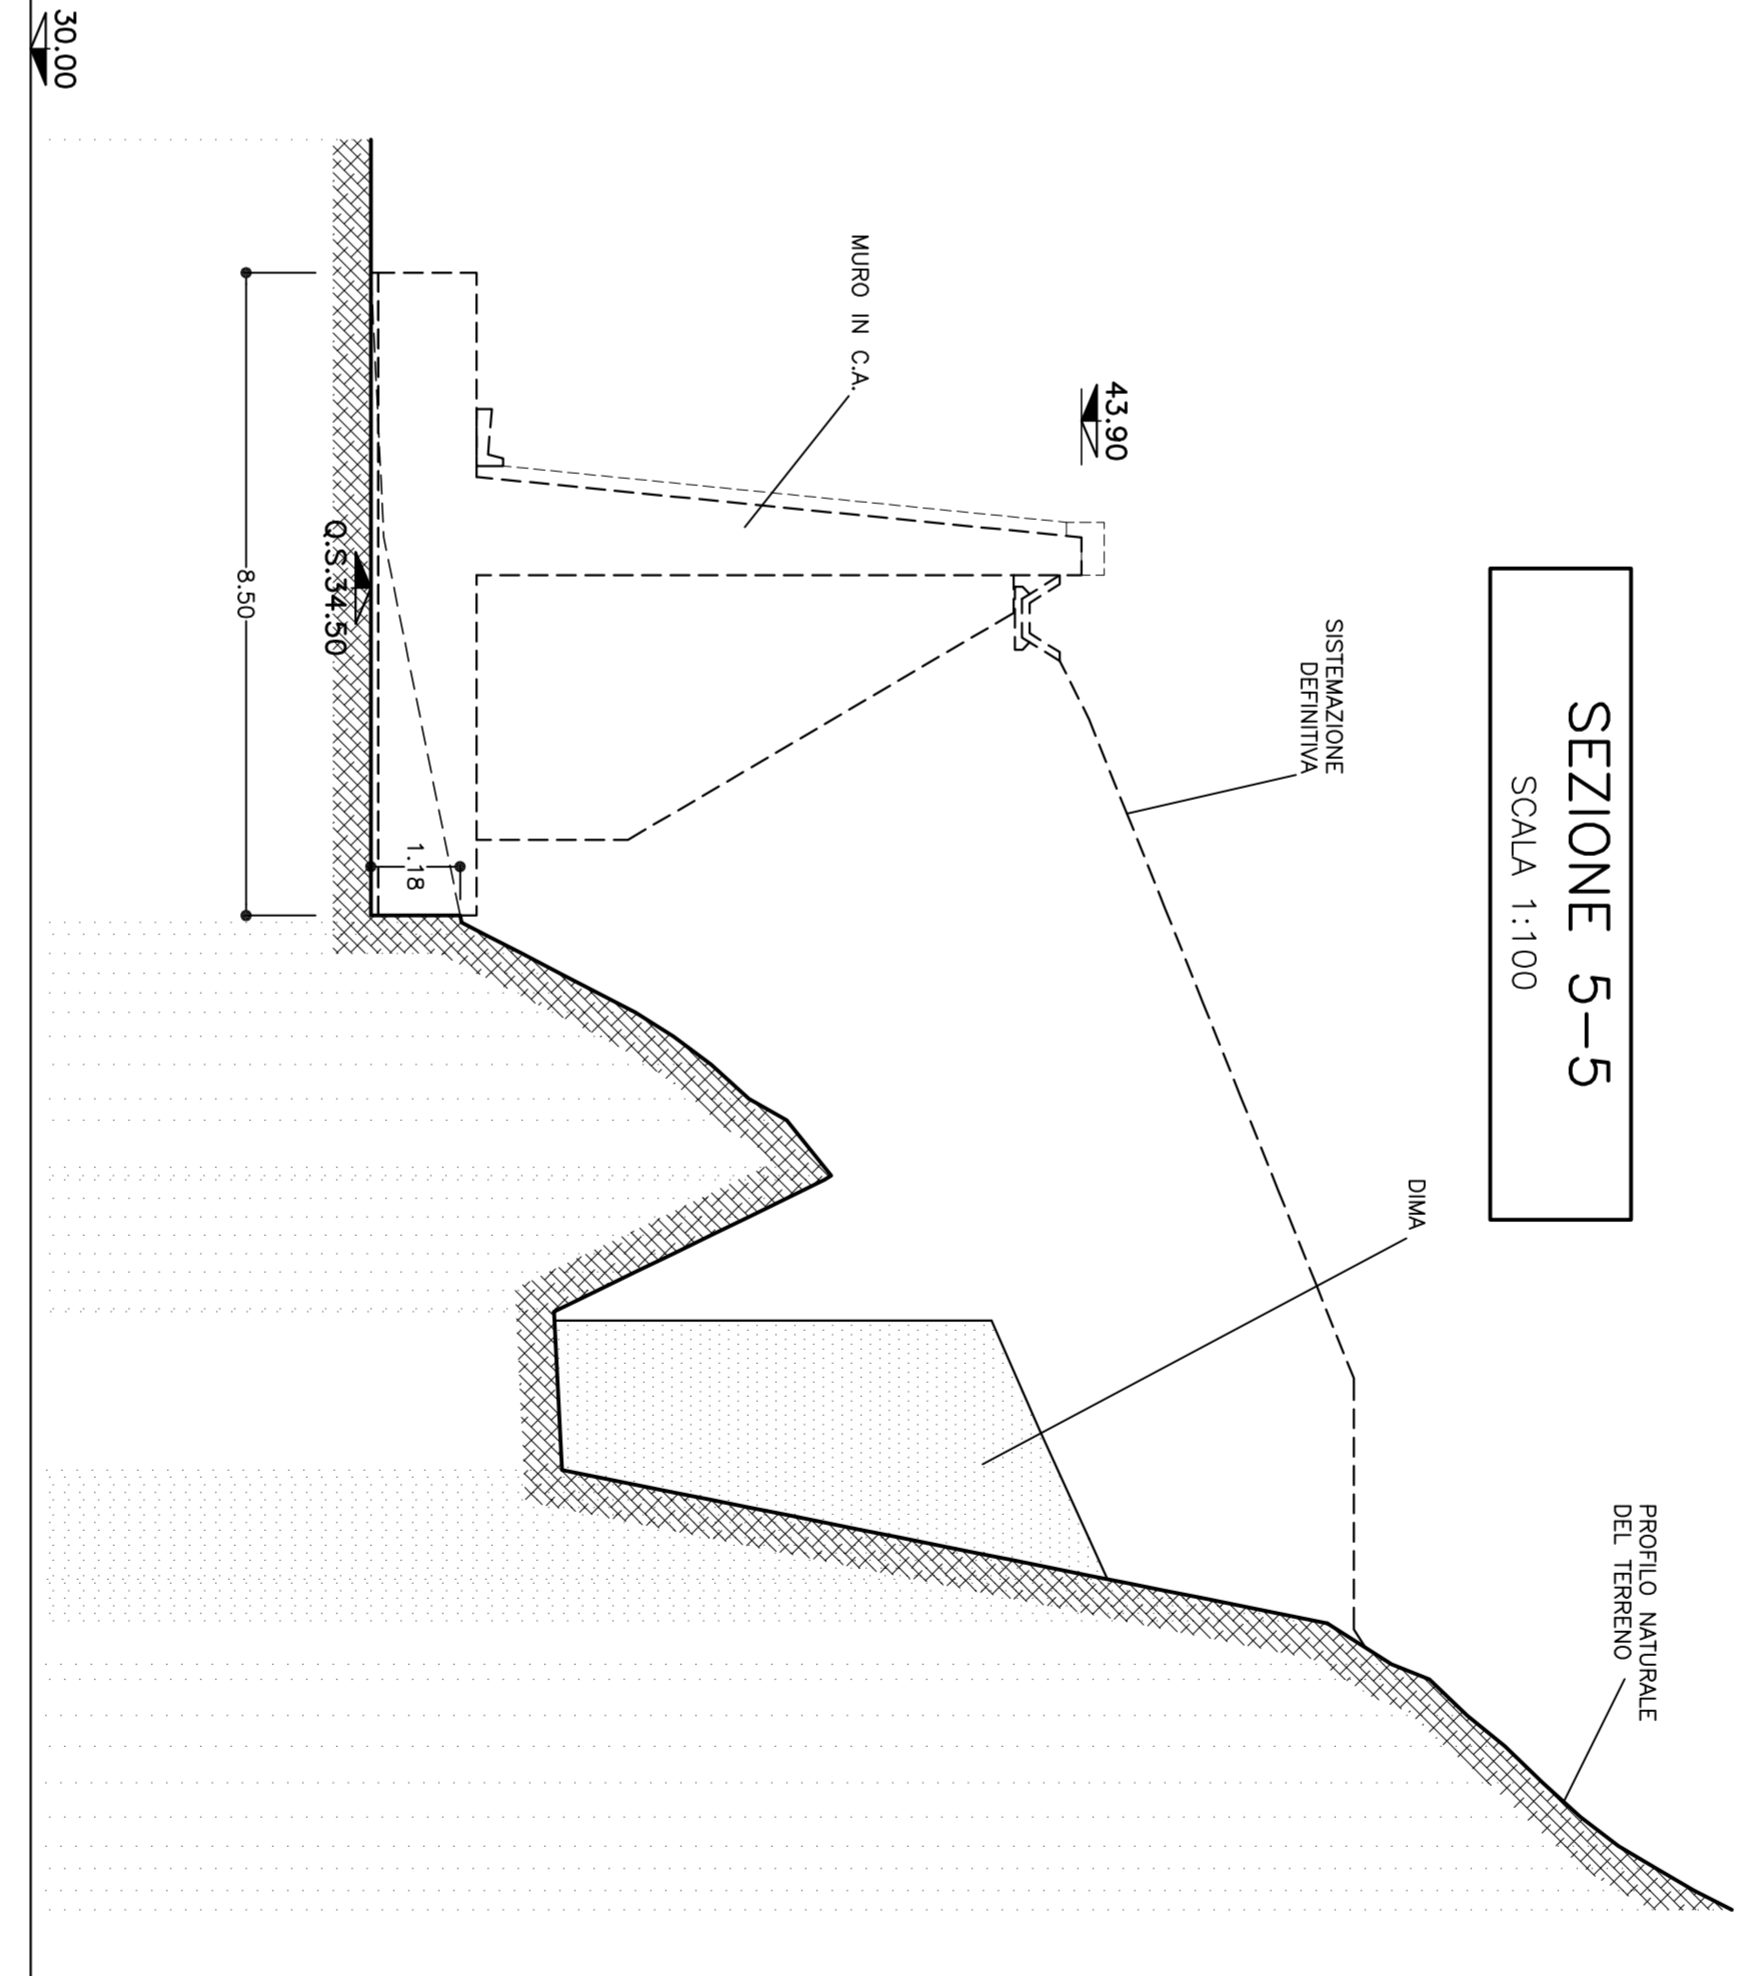

TRACCIAMENTO  
SCALA 1:500

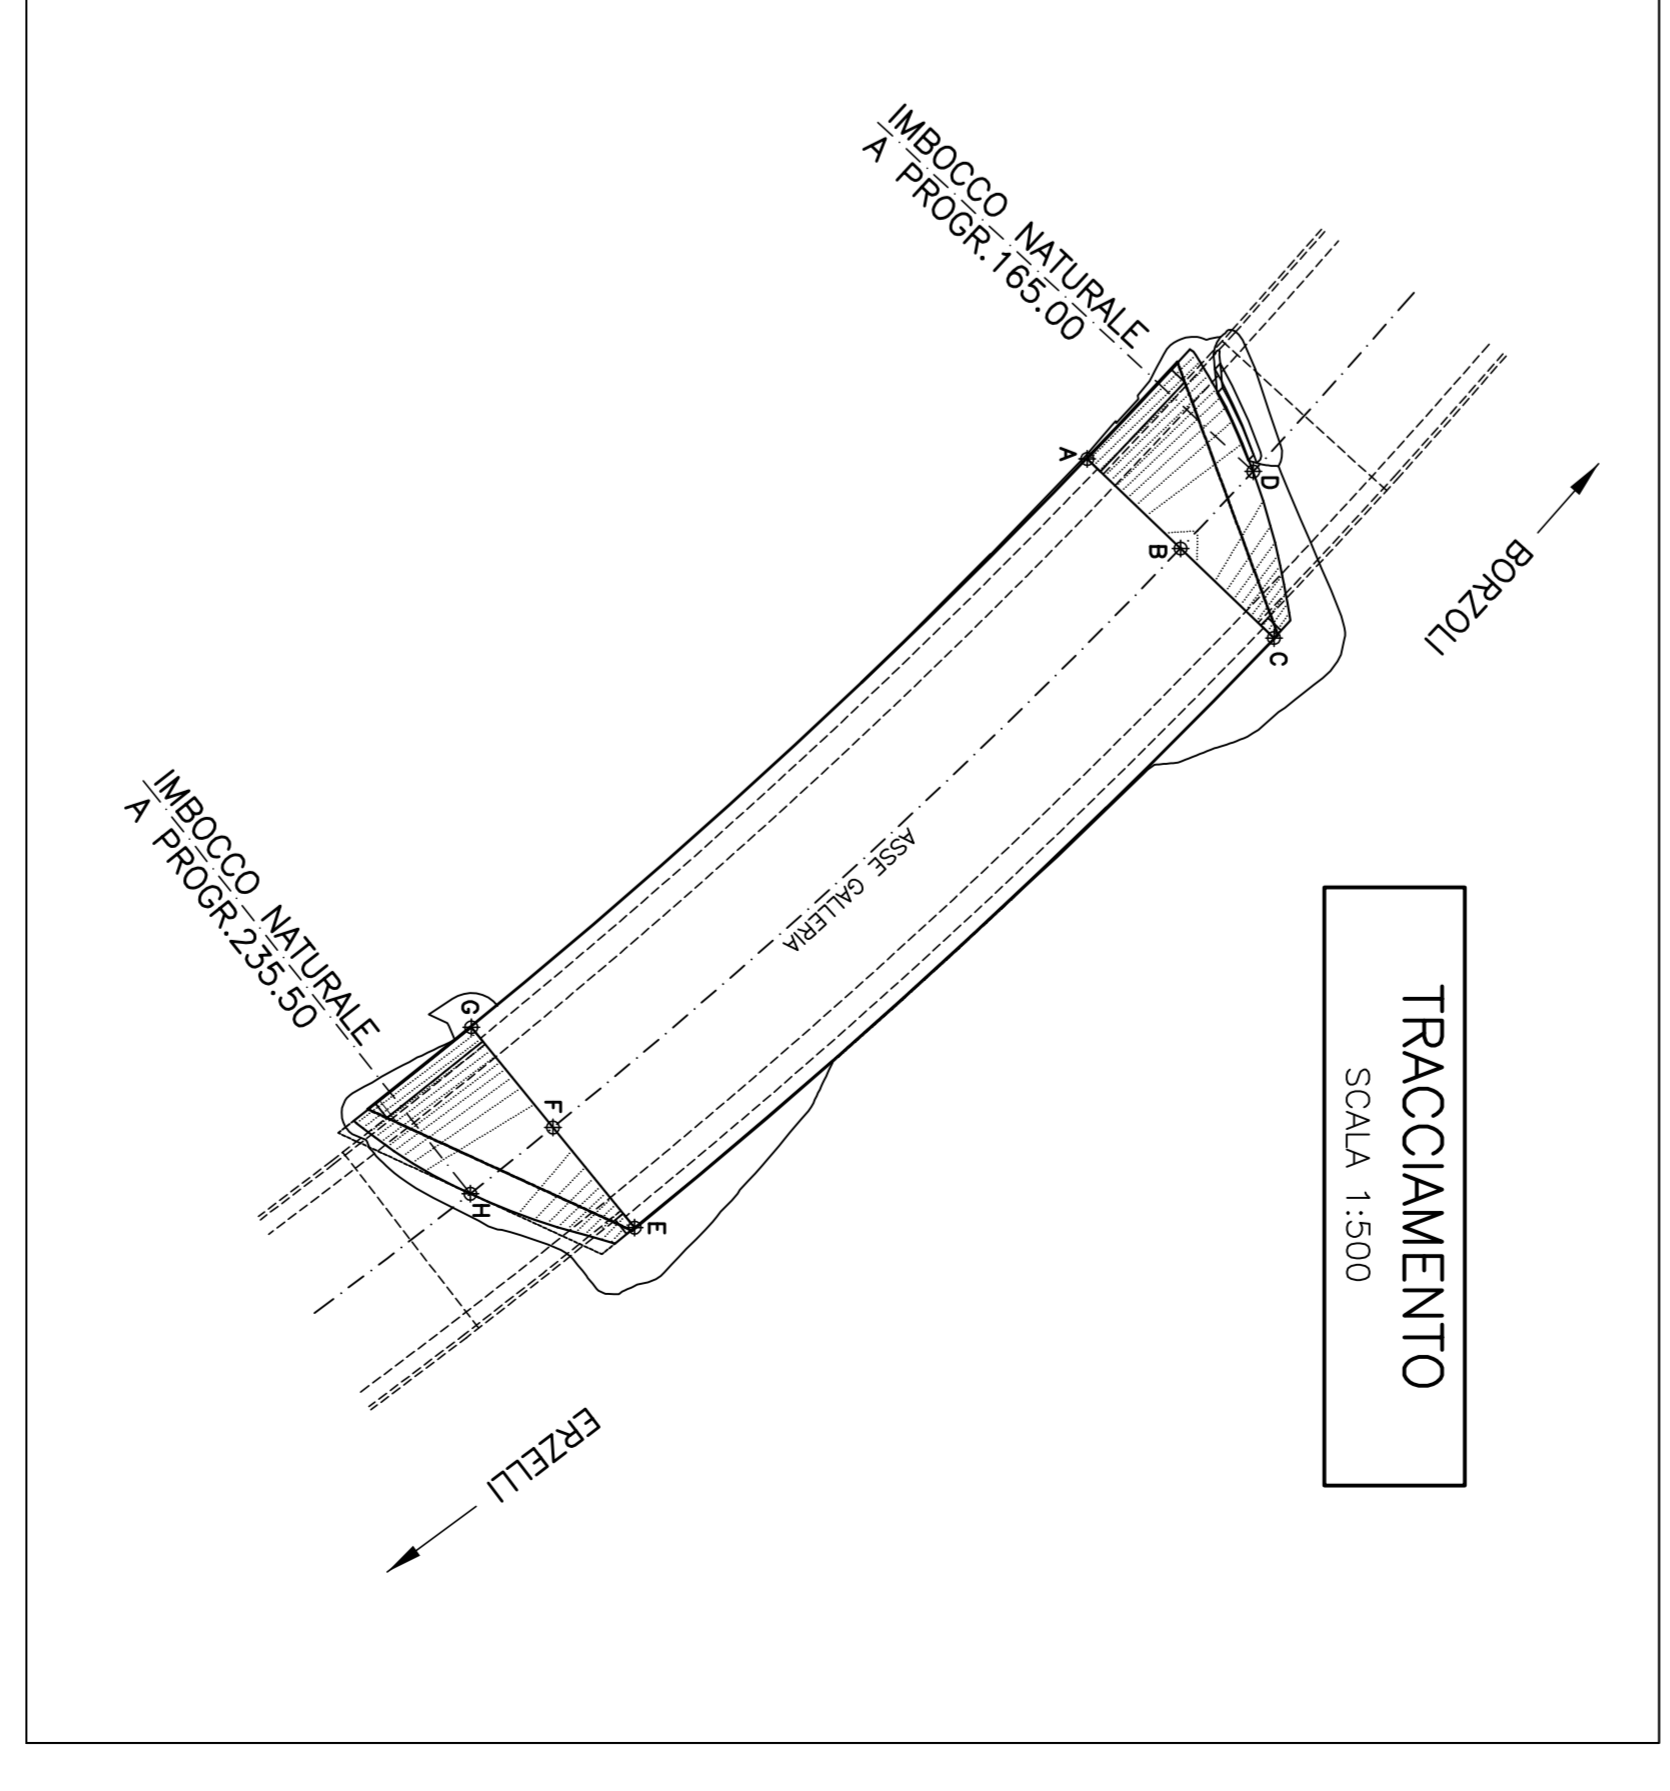

COORDINATE MUR0 TIPO 1*				
PUNTO 1	X	51.270.135	Y	51.281.248
	Y	148.460.093	X	148.453.920
PUNTO 2	X	51.272.824	Y	51.282.056
	Y	148.453.920	X	148.457.184
PUNTO 3	X	51.284.488	Y	51.289.528
	Y	148.459.817	X	148.460.505
PUNTO 4	X	51.284.488	Y	51.284.488
	Y	148.464.029	X	148.464.029

COORDINATE MUR0 TIPO 2*				
PUNTO 7	X	51.318.194	Y	51.319.208
	Y	148.405.888	X	148.412.015
PUNTO 8	X	51.319.119	Y	51.319.119
	Y	148.419.803	X	148.420.252
PUNTO 9	X	51.319.119	Y	51.319.119
	Y	148.419.803	X	148.420.252
PUNTO 10	X	51.318.225	Y	51.318.225
	Y	148.405.888	X	148.410.863
PUNTO 11	X	51.321.652	Y	51.322.282
	Y	148.426.027	X	148.419.298
PUNTO 12	X	51.322.282	Y	51.326.048
	Y	148.419.297	X	148.419.297
PUNTO 13	X	51.326.048	Y	51.326.048
	Y	148.419.298	X	148.419.297
PUNTO 14	X	51.326.048	Y	51.328.025
	Y	148.419.297	X	148.419.297
PUNTO 15	X	51.325.821	Y	51.325.374
	Y	148.416.438	X	148.411.989
PUNTO 16	X	51.325.374	Y	51.325.027
	Y	148.416.662	X	148.411.989
PUNTO 17	X	51.325.027	Y	51.323.534
	Y	148.416.438	X	148.410.863
PUNTO 18	X	51.323.534	Y	51.323.534
	Y	148.407.827	X	148.406.883
PUNTO 19	X	51.321.960	Y	51.320.884
	Y	148.407.827	X	148.407.286
PUNTO 20	X	51.320.884	Y	51.320.884
	Y	148.407.286	X	148.406.883
PUNTO 21	X	51.320.884	Y	51.320.884
	Y	148.407.286	X	148.406.883

COMMITTENTE:  


INFRASTRUTTURE FERROVIARIE STRATEGICHE DEFINITE DALLA  
LEGE OBIETTIVO N.443/01  
TRATTA A V.A.C. TERZO VALICO DEI GIOVI  
PROGETTO ESECUTIVO

NUOVA VIABILITA' TRATTA VIA ERZELLI - VIA BORZOLI  
Galleria naturale - Imbocco galleria intermedio  
Muro di contenimento - Fase Costruttiva - Planimetrie e sezioni

GENERAL CONTRACTOR:  





DATA: 22.06.12