SEZIONE 1 - SCALA 1: 1.000

Quota Terreno	Progressiva Terreno
430.00	0.00
429.00	12.43
429.00	24.70
432.60	158.91
433.11	173.71
431.82	182.68
431.54	191.67
429.89	258.34
429.74	277.43
429.33	303.30
429.17	315.07
429.02	326.86
428.52	362.21
428.12	408.77
428.02	421.11
427.95	428.58
427.87	438.50
427.69	466.42
427.18	502.46
427.16	504.25
426.86	511.93
426.35	561.00
426.13	574.26
425.67	598.83
425.00	655.58
425.00	666.51
425.00	674.49
425.00	686.32
425.00	731.24
425.00	743.40
425.00	806.91
425.57	863.34
425.71	901.49
425.84	910.37
425.91	977.15
425.96	996.23
424.92	1033.40
424.76	1045.49
424.29	1080.83
423.71	1127.10
423.55	1139.74
423.45	1147.39
423.32	1157.20
422.95	1185.23
422.45	1220.79
422.36	1227.30

SEZIONE 2 - SCALA 1: 1.000

Quota Terreno	Progressiva Terreno
423.94	0.00
424.78	37.78
424.93	50.80
424.90	107.05
424.89	122.06
424.92	167.56
425.00	229.18
425.00	288.31
425.00	334.43
425.00	347.69
425.00	404.34
425.00	418.94
425.00	464.21
425.00	501.30
425.00	513.94
425.00	585.19
425.00	631.08
425.00	644.57
425.00	701.64
425.00	715.82
425.00	751.45
425.17	797.95
425.35	810.83
426.26	882.08
426.28	027.73
426.26	029.23

SEZIONE 3 - SCALA 1: 1.000

Quota Terreno	Progressiva Terreno
429.93	0.00
429.98	23.10
430.00	37.32
429.99	72.97
429.59	119.24
429.48	132.40
429.05	189.28
428.95	203.71
428.68	248.75
428.42	298.80
428.18	355.45
428.15	370.11
428.32	415.27
429.36	488.39
429.53	500.85
429.93	538.51
430.00	581.79
430.42	654.57
430.49	667.25
430.72	738.56
430.65	798.50

PLANIMETRIA - SITUAZIONE ATTUALE - SCALA 1: 2.000

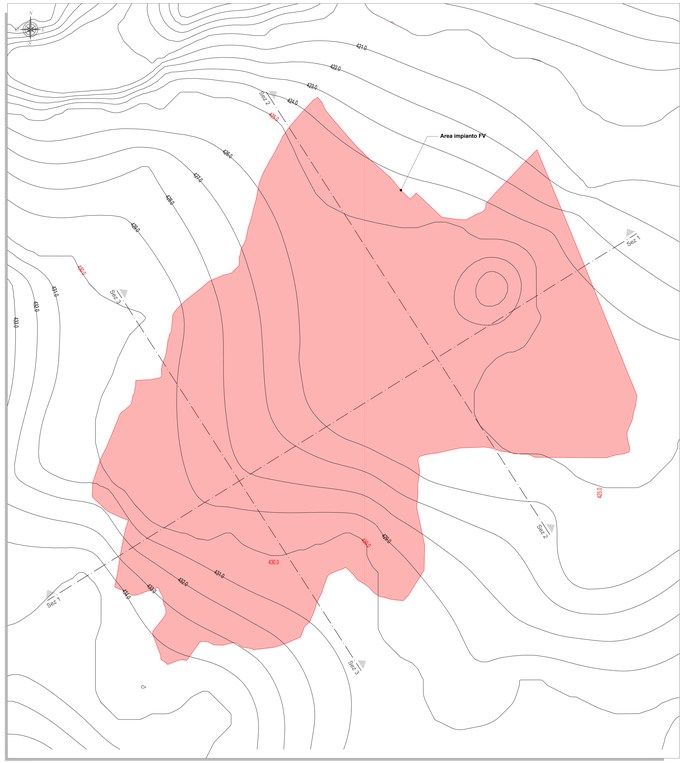

LEGENDA

SIMBOLO	DESCRIZIONE
	Confine area impianto
	Curve di livello direttrici - equidistanza 5.00 m
	Curve di livello normali - equidistanza 1.00 m
	Linea andamento terreno
Sez X — Sez X	Traccia sezioni rappresentative

ELABORATI DI RIFERIMENTO

TAVOLA	TITOLO
GREN-FVM-TP7	Schema generale interventi-layout impianto e viabilità - Planimetria

REGIONE SARDEGNA
Provincia di Nuoro
COMUNE DI MACOMER

IMPIANTO FOTOVOLTAICO "GR MACOMER"

PROGETTO DEFINITIVO

SITUAZIONE ATTUALE DELL'AREA - PLANIMETRIA CON CURVE DI LIVELLO E SEZIONI RAPPRESENTATIVE

GREN-FVM-TP5

Data	Rev.	Descrizione	Verif.	Conval.	Approv.
Ottobre 2022	0	Emissione per procedura di VIA	VAT	GF	GREN

A cura di:
iat CONSULENZA E PROGETTI S.r.l.
Dott. Ing. Giuseppe Frongia

Gruppo di lavoro:
Dott. Ing. Giuseppe Frongia
Dott. Ing. Alessandro Frongia
Ing. Vincenzo Antonio Tatti
Dott. Ing. Giovanni Ibba
Ing. Engr. Dan Nicolae Cazacu
Dott. Geol. Luca Ibba
Dott. Arch. Maria Francesca Latrofa
Dott. Agr. Gianluca Sini
Dott. Agr. Marco Nieddu
Geom. Luca Frongia
Dott. Nat. Bruno Tangianu

Progettista:
Dott. Ing. Giuseppe Frongia
ORDINE DEGLI INGEGNERI PROVINCIA DI NUORO
Ing. Giuseppe FRONGIA
N. 1247 Sez. A Settore: a - b - c - d - e - f - g

Committente:
Greenergy
Greenergy S.r.l.
Via Bergamo n. 31 - 20121 Milano (MI)

Formato	Scala	Data	Codice elaborato
A1	1:2.000	Ottobre 2022	GREN-FVM-TP5

PROGETTO DEFINITIVO - SOCIETÀ PROPONENTE: GREENERGY S.R.L. - VIA BERGAMO N. 31 - 20121 MILANO (MI) - P.IVA 11281180964
PROGETTISTA: IAT CONSULENZA E PROGETTI S.R.L. - VIA GIOVANNI LILIA N. 106-108 - 00158 ROMA (RM) - P.IVA 14243311009