


Opere di regimazione acque superficiali - Planimetria - Scala 1:2.000

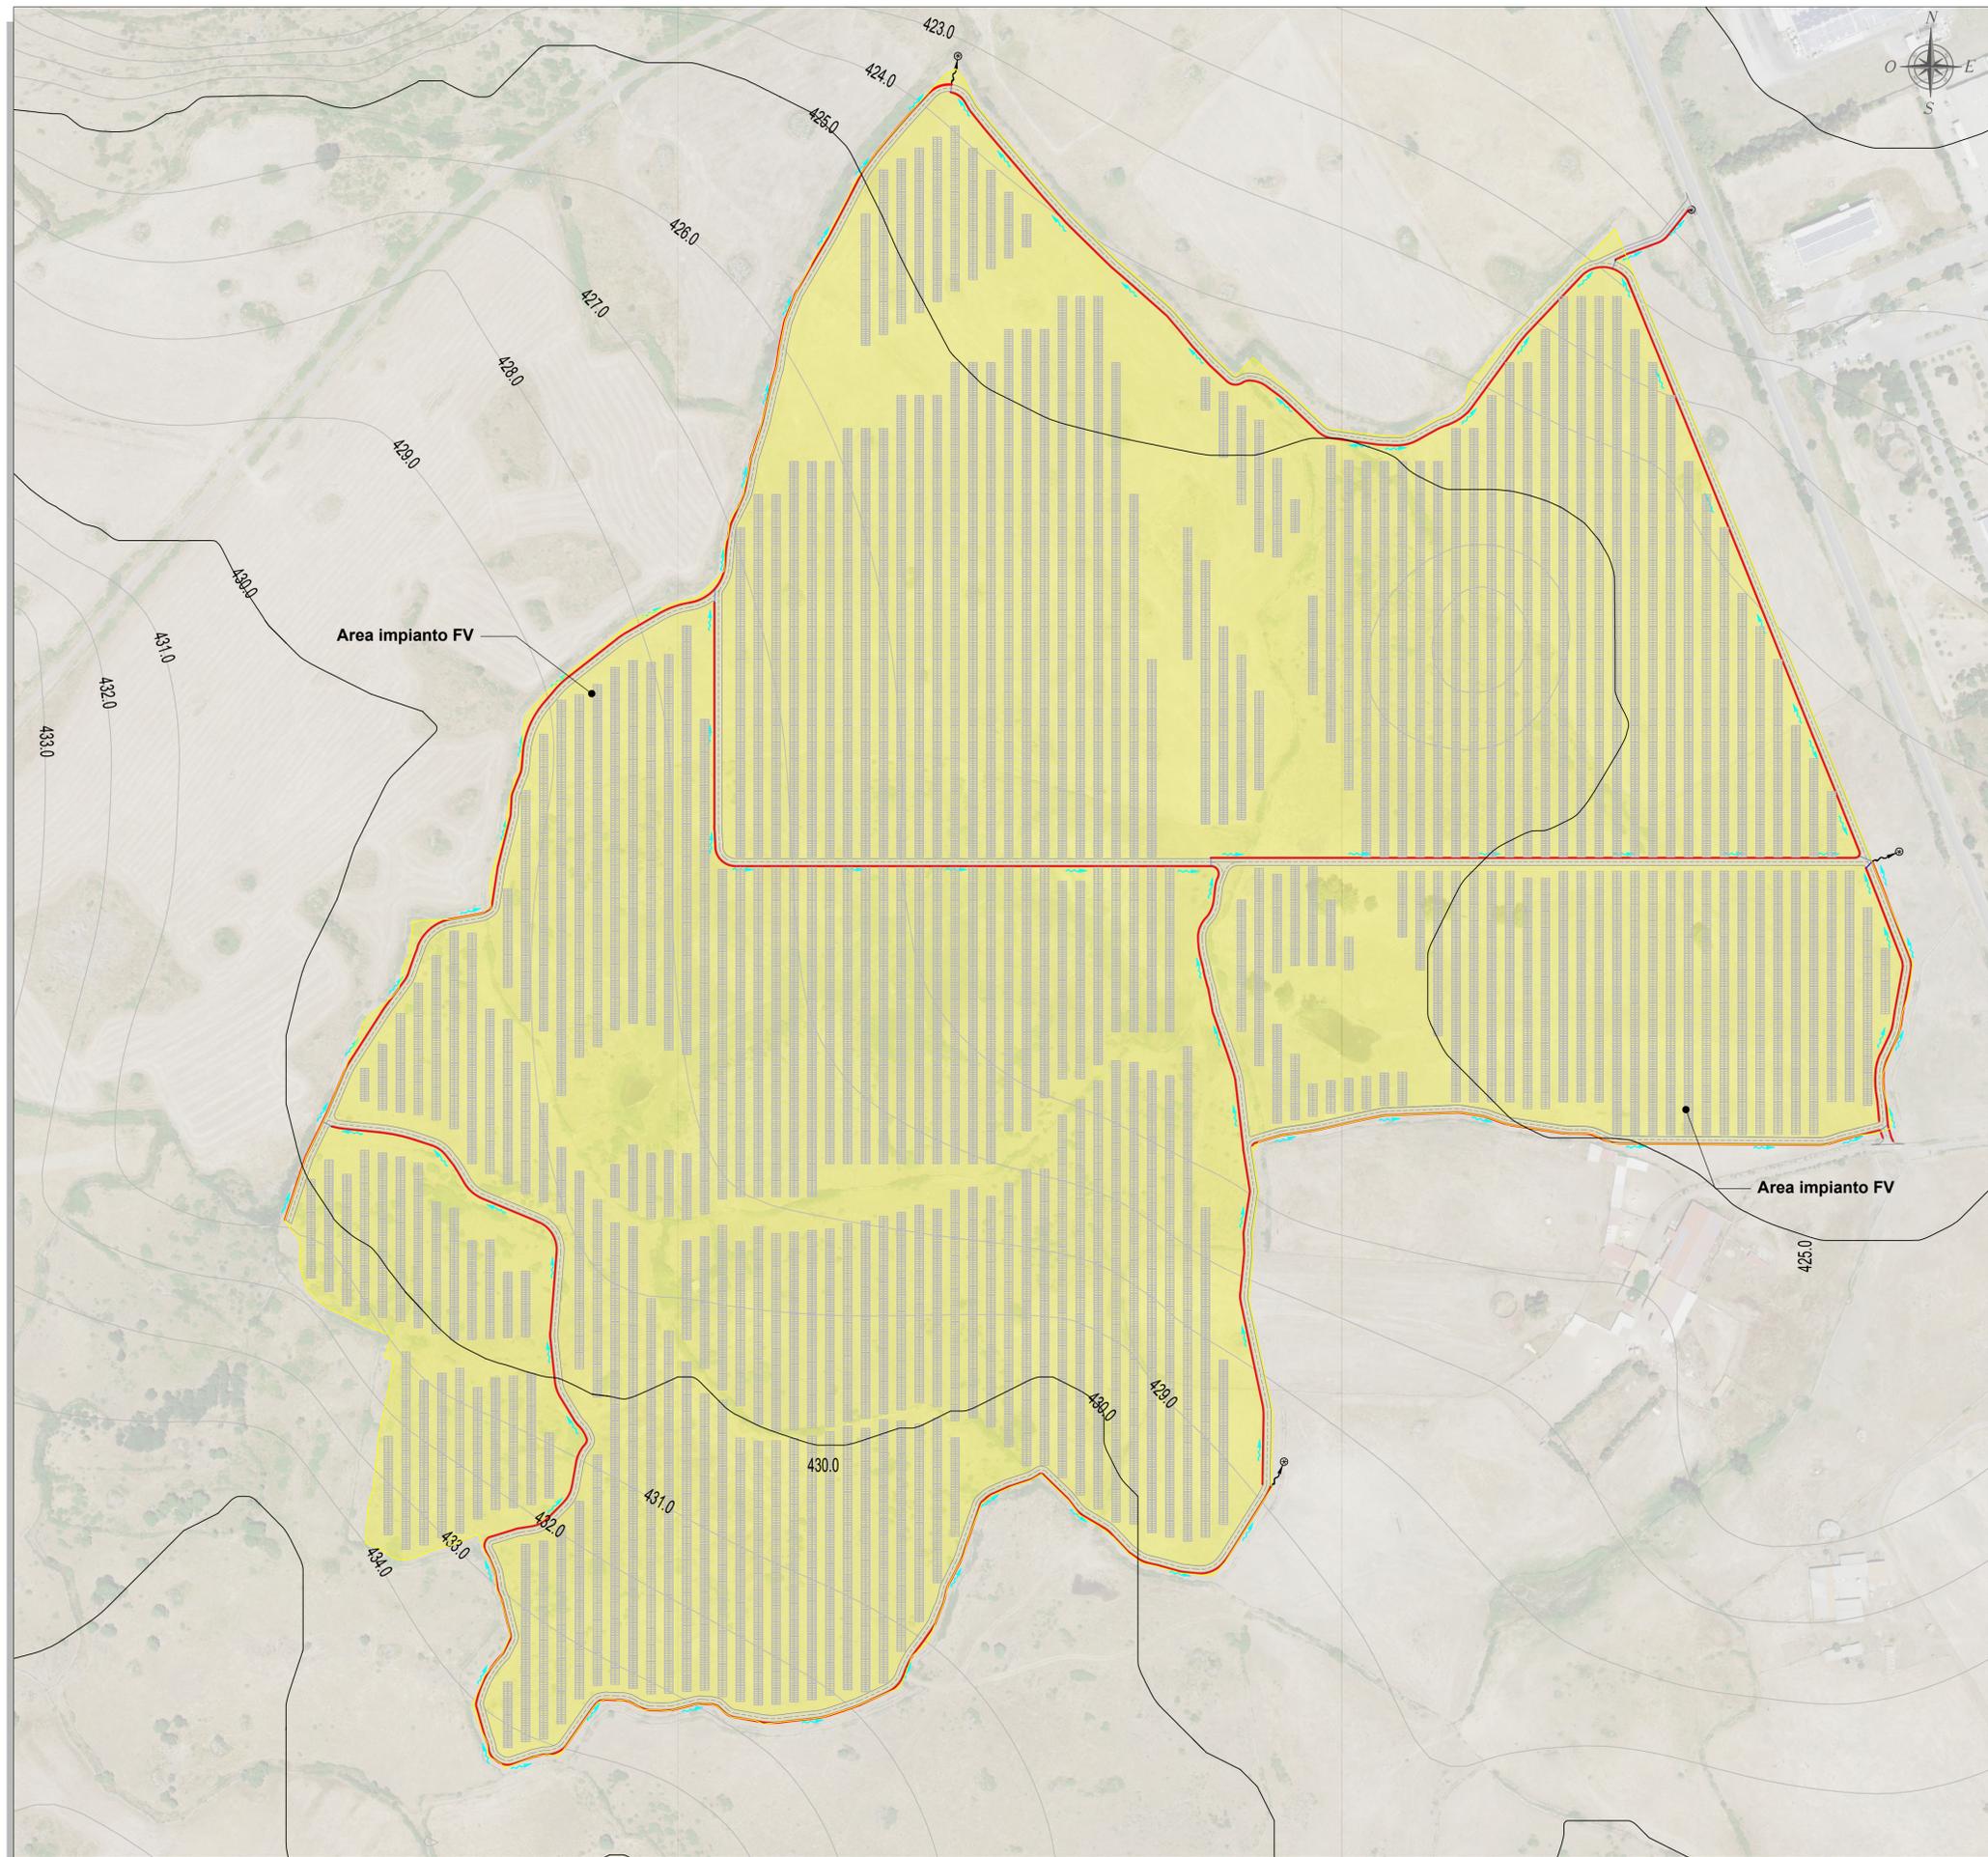

LEGENDA	
SIMBOLO	DESCRIZIONE
	Area impianto FV
	Viabilità di servizio
	Inseguitori solari monoassiali
	Tratti canalette di regimazione di pertinenza dei manufatti idraulici
	Tubi in cls rotocompresso
	Recapito verso la rete di deflusso esistente
	Curve di livello direttrici - equidistanza 5.00 m
	Curve di livello normali - equidistanza 1.00 m

Note:
Le acque meteoriche raccolte nel sistema idrico rappresentato in figura confluiranno nelle canalette presenti ai lati della viabilità esistente

REGIONE SARDEGNA
Provincia di Nuoro
COMUNE DI MACOMER

IMPIANTO FOTOVOLTAICO "GR MACOMER"

Oggetto	PROGETTO DEFINITIVO	GREN-FVM-TP6
Titolo	OPERE DI REGIMAZIONE ACQUE SUPERFICIALI - PLANIMETRIA	Cod. stab. 1:2.000

Data	Rev.	Descrizione	Eseg.	Contr.	Appr.
01/10/2022	0	Emissione per procedura di VIA	IAT	GF	GREN

A cura di: I.A.T. Consulenza e progetti S.r.l. Dott. Ing. Giuseppe Frongia	Progettazione: Dott. Ing. Giuseppe Frongia
Gruppo di lavoro: Ing. Giuseppe Frongia (coordinatore e responsabile) Ing. Marianna Barbarino Ing. Enrica Batzella Dott. Pian. Terr. Andrea Cappai Ing. Antonio Dedoni Dott. Geol. Maria Francesca Lobina Agr. Dott. Nat. Nicola Manis Dott. Nat. Maurizio Medda Ing. Gianluca Melis Dott. Geol. Mauro Pompei	Plan. Terr. Eleonora Re Ing. Elisa Roych Dott. Nat. Fabio Schirru Dott. Matteo Tatti (Archeologia)

iAT CONSULENZA E PROGETTI www.iatprogetti.it	Committente: GREENERGY RINNOVABILI 8 S.r.l. Via Borgonuovo, 9 - 20121 Milano (MI)	Grenergy
--	--	-----------------

A1	GREN-FVM-TP6, Opere di regimazione acque superficiali	GREN-FVM-TP6, Opere di regimazione acque superficiali	2022/0305
Formato	File origine	File di stampa	Codice pratica

Elaborazioni: I.A.T. Consulenza e progetti S.r.l. con socio unico - Via Michele Gua s.n.c. ZI CACIP, 09122 Cagliari, Tel./Fax +39.070.658297

Disegni, calcoli, specifiche e tutte le altre informazioni contenute nel presente documento sono di proprietà della I.A.T. Consulenza e progetti S.r.l. Al ricevimento di questo documento la stessa diffida pertanto di riprodurlo, in tutto o in parte, e di rivelarne il contenuto in assenza di esplicita autorizzazione.