



LOCALI SERVIZI E CABINE ELETTRICHE

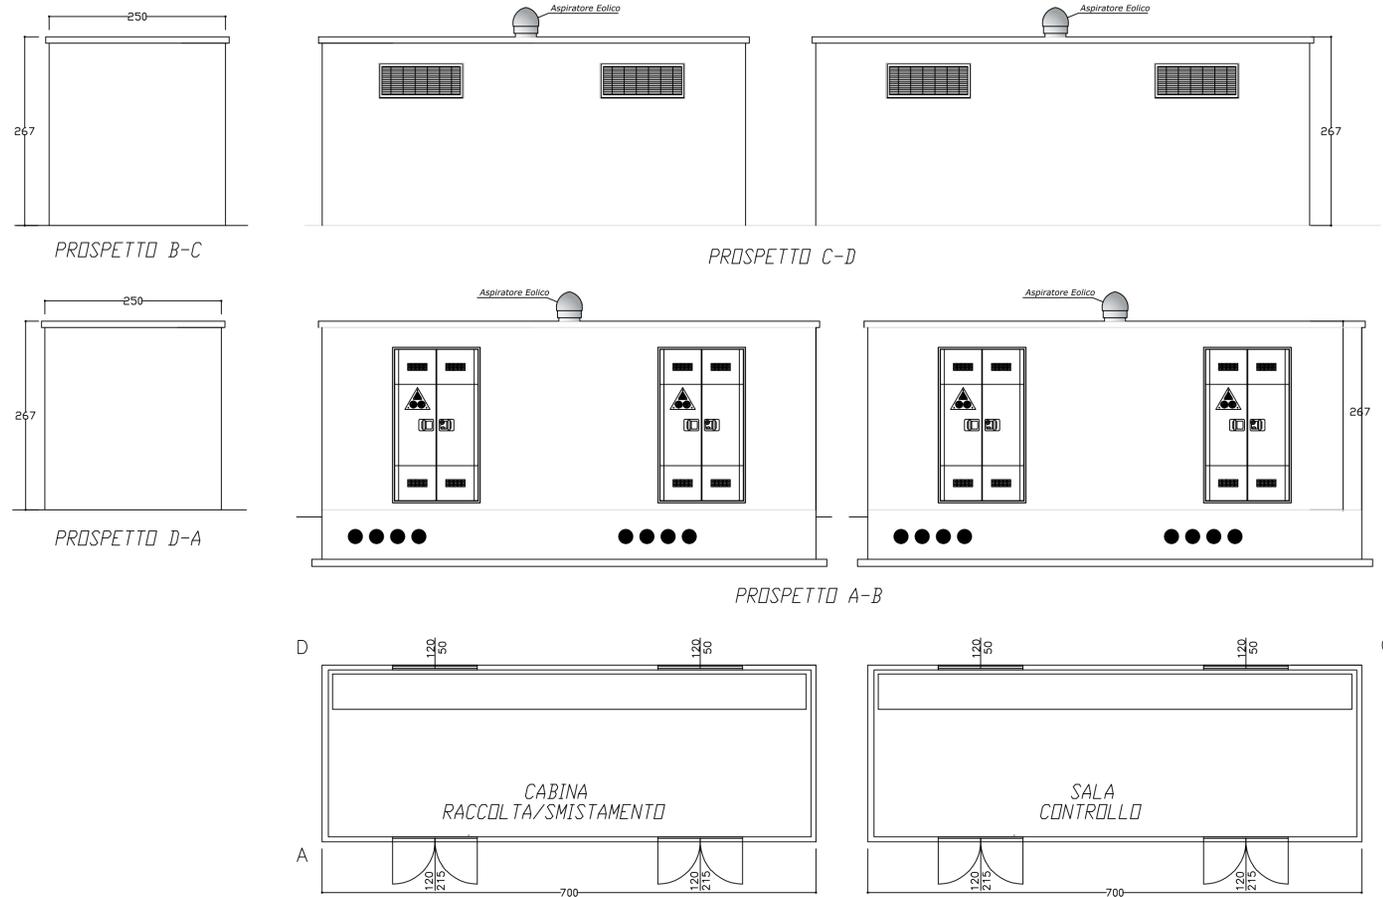


CABINA DI CONVERSIONE E TRASFORMAZIONE BT/MT - POWER STATION

VISTE ESTERNE

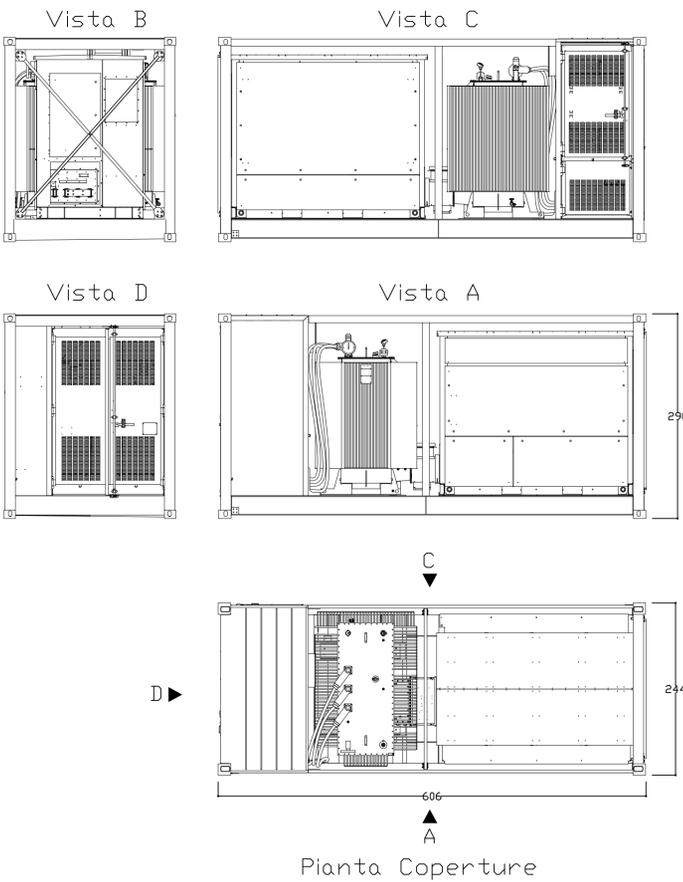

VISTE CON APERTURE INTERNE

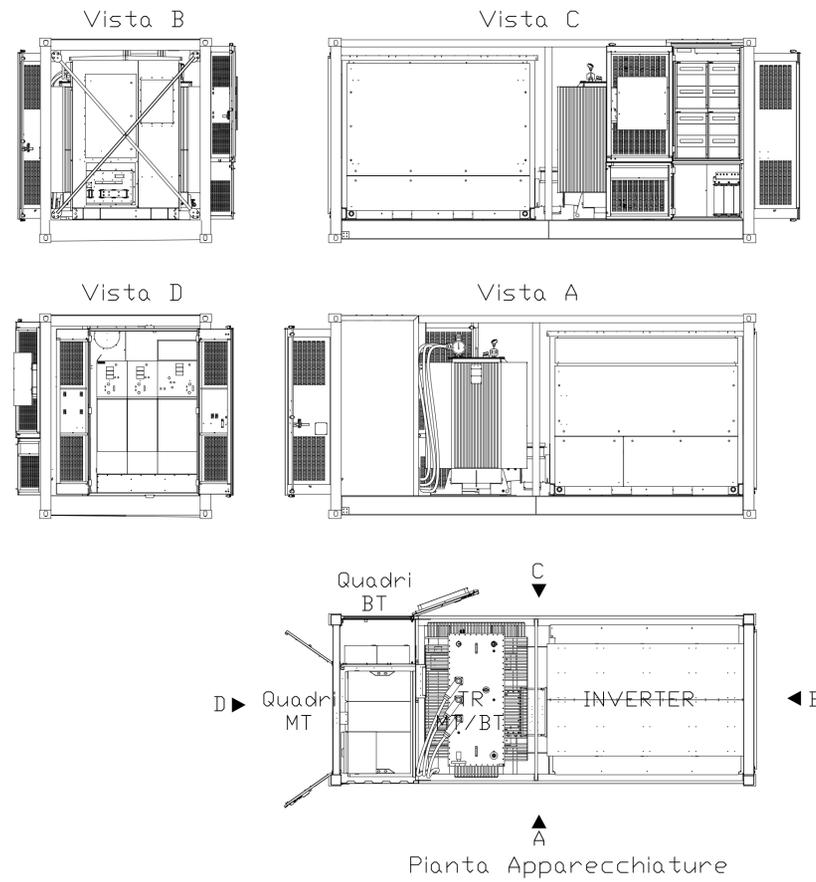

REGIONE LAZIO  
Provincia di Viterbo

REALIZZAZIONE DELL' IMPIANTO AGROVOLTAICO "PIANETTI" DA  
30.036,6 kWp E DELLE RELATIVE OPERE ED INFRASTRUTTURE  
CONNESSE NEL TERRITORIO DEL COMUNE DI NEPI (VT)

Potenza Nominale Impianto: 30.036,6 kWp  
Potenza Immissione: 30.139,0 kW

PROGETTO DEFINITIVO  
DOCUMENTAZIONE GENERALE

**PARTICOLARI TIPOLOGICI:  
LOCALI SERVIZI E CABINE ELETTRICHE**

Livello prog.	Codice Pratica	Tipo docum.	N° elaborato	N° foglio	Tot. fogli	NOME FILE	DATA	SCALA
PD	202100908	TAV	14	//	//	PD_DISL_2204_TAV_14	09/08/2022	1:50

REVISIONI					
REV.	DATA	DESCRIZIONE	ESEGUITO	VERIFICATO	APPROVATO
00	09/08/22	Emissione	Ing. R. Di Monte	Arch. V. Lauriero	Ing. R. Di Monte

PROGETTAZIONE:  
DI MONTE - Studio Tecnico  
Via Vittorio Veneto, 38  
70128 - Bari Palese  
info@dimonte.eu

Arch. Vita Lauriero  
Via Tremiti, 14  
70022 - Altamura  
vita.lauriero@gmail.com



ENTE:

RICHIEDENTE  
**ILOS** INE Pianetti Srl  
Piazza Di Sant'Anastasia, 7  
00186 - Roma (RM)

Firma per Revisione  
Firmato Digitalmente