

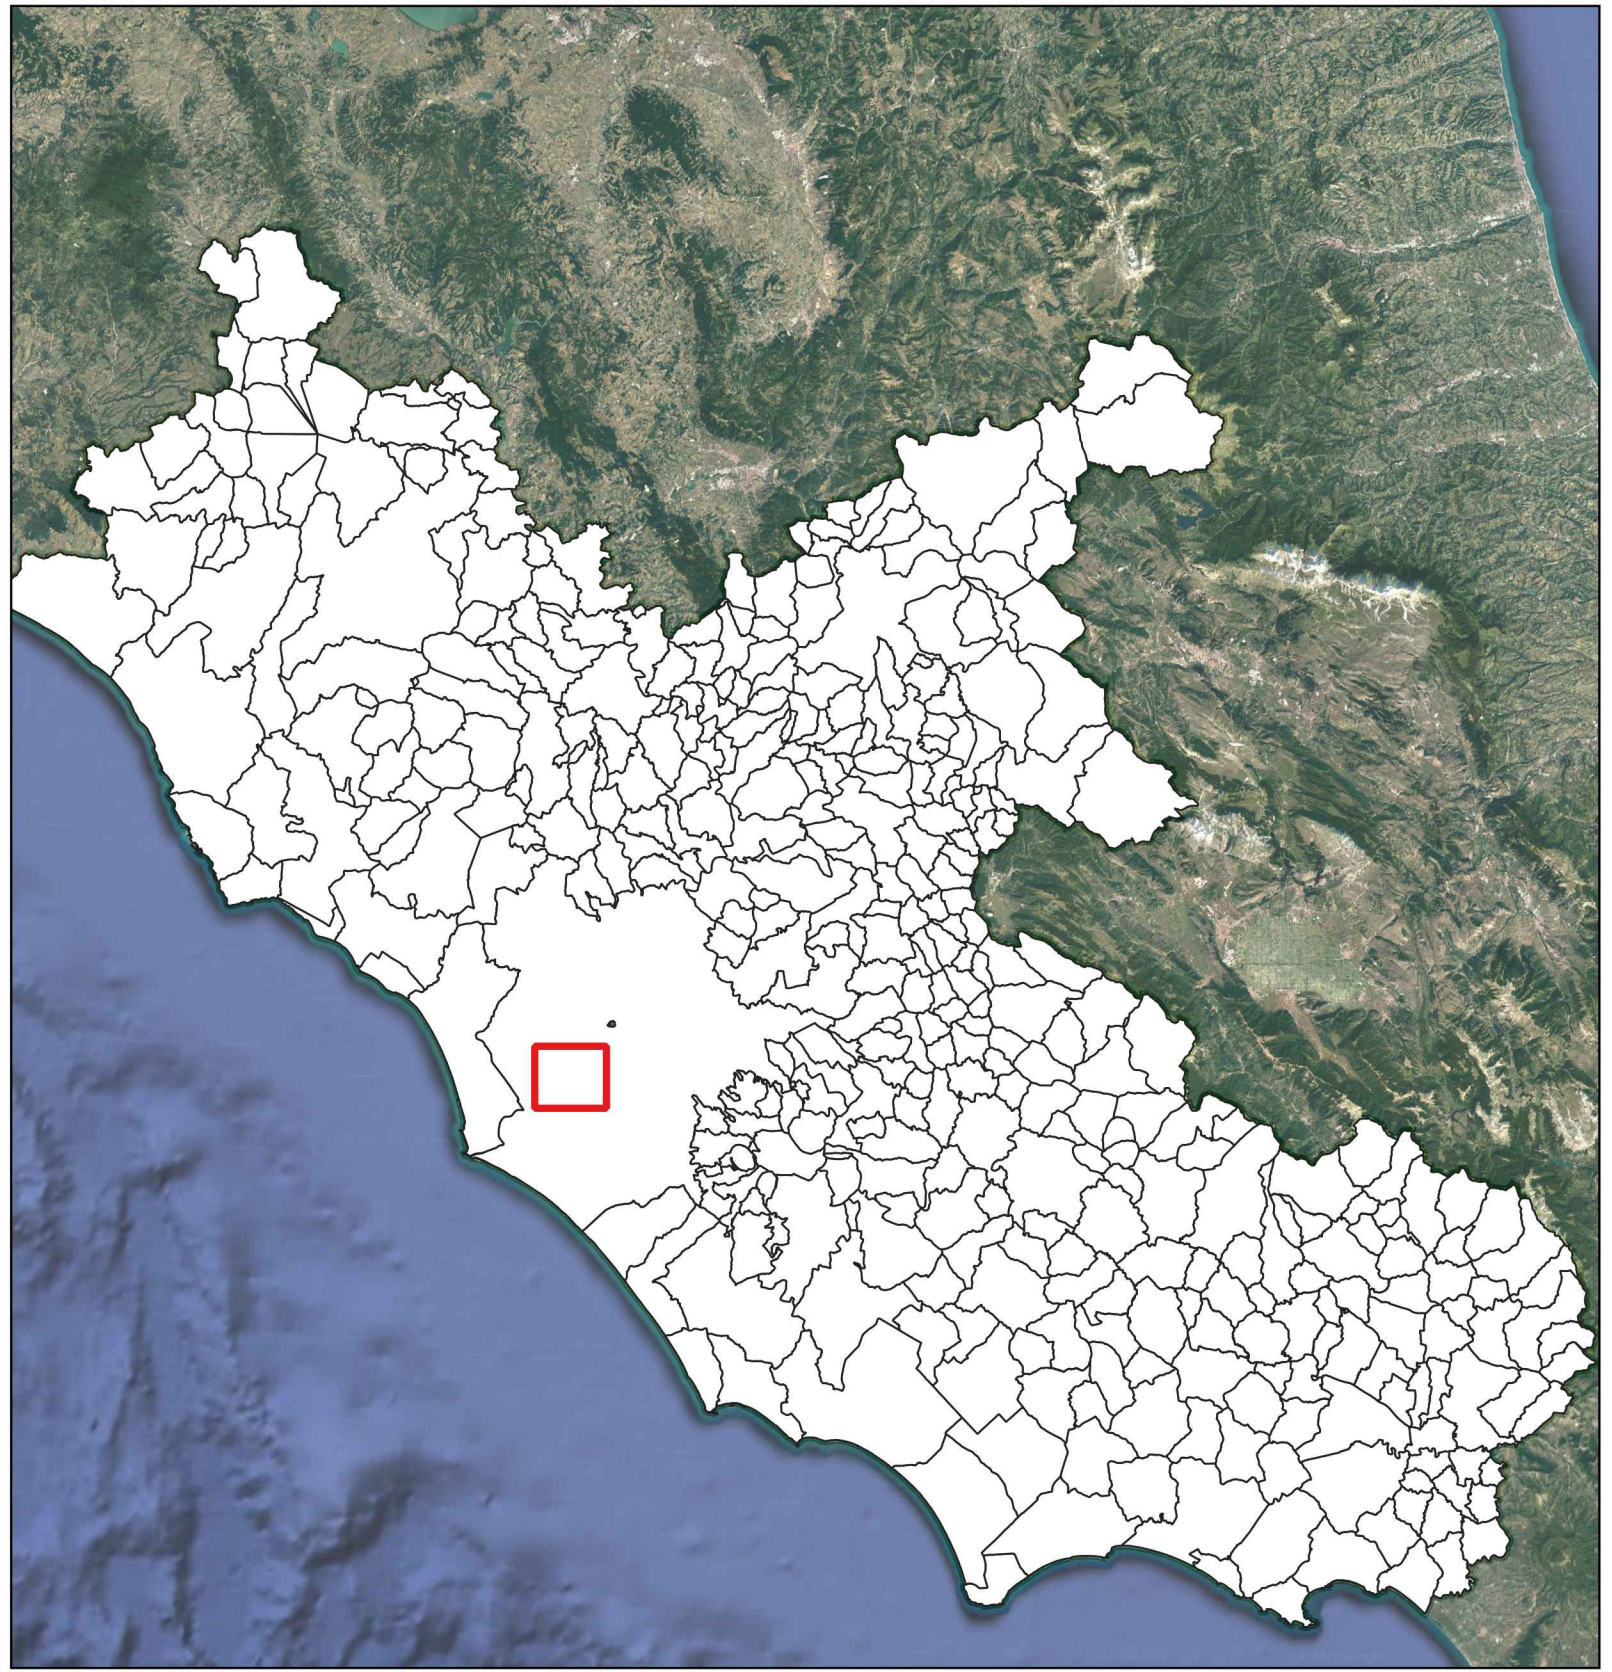


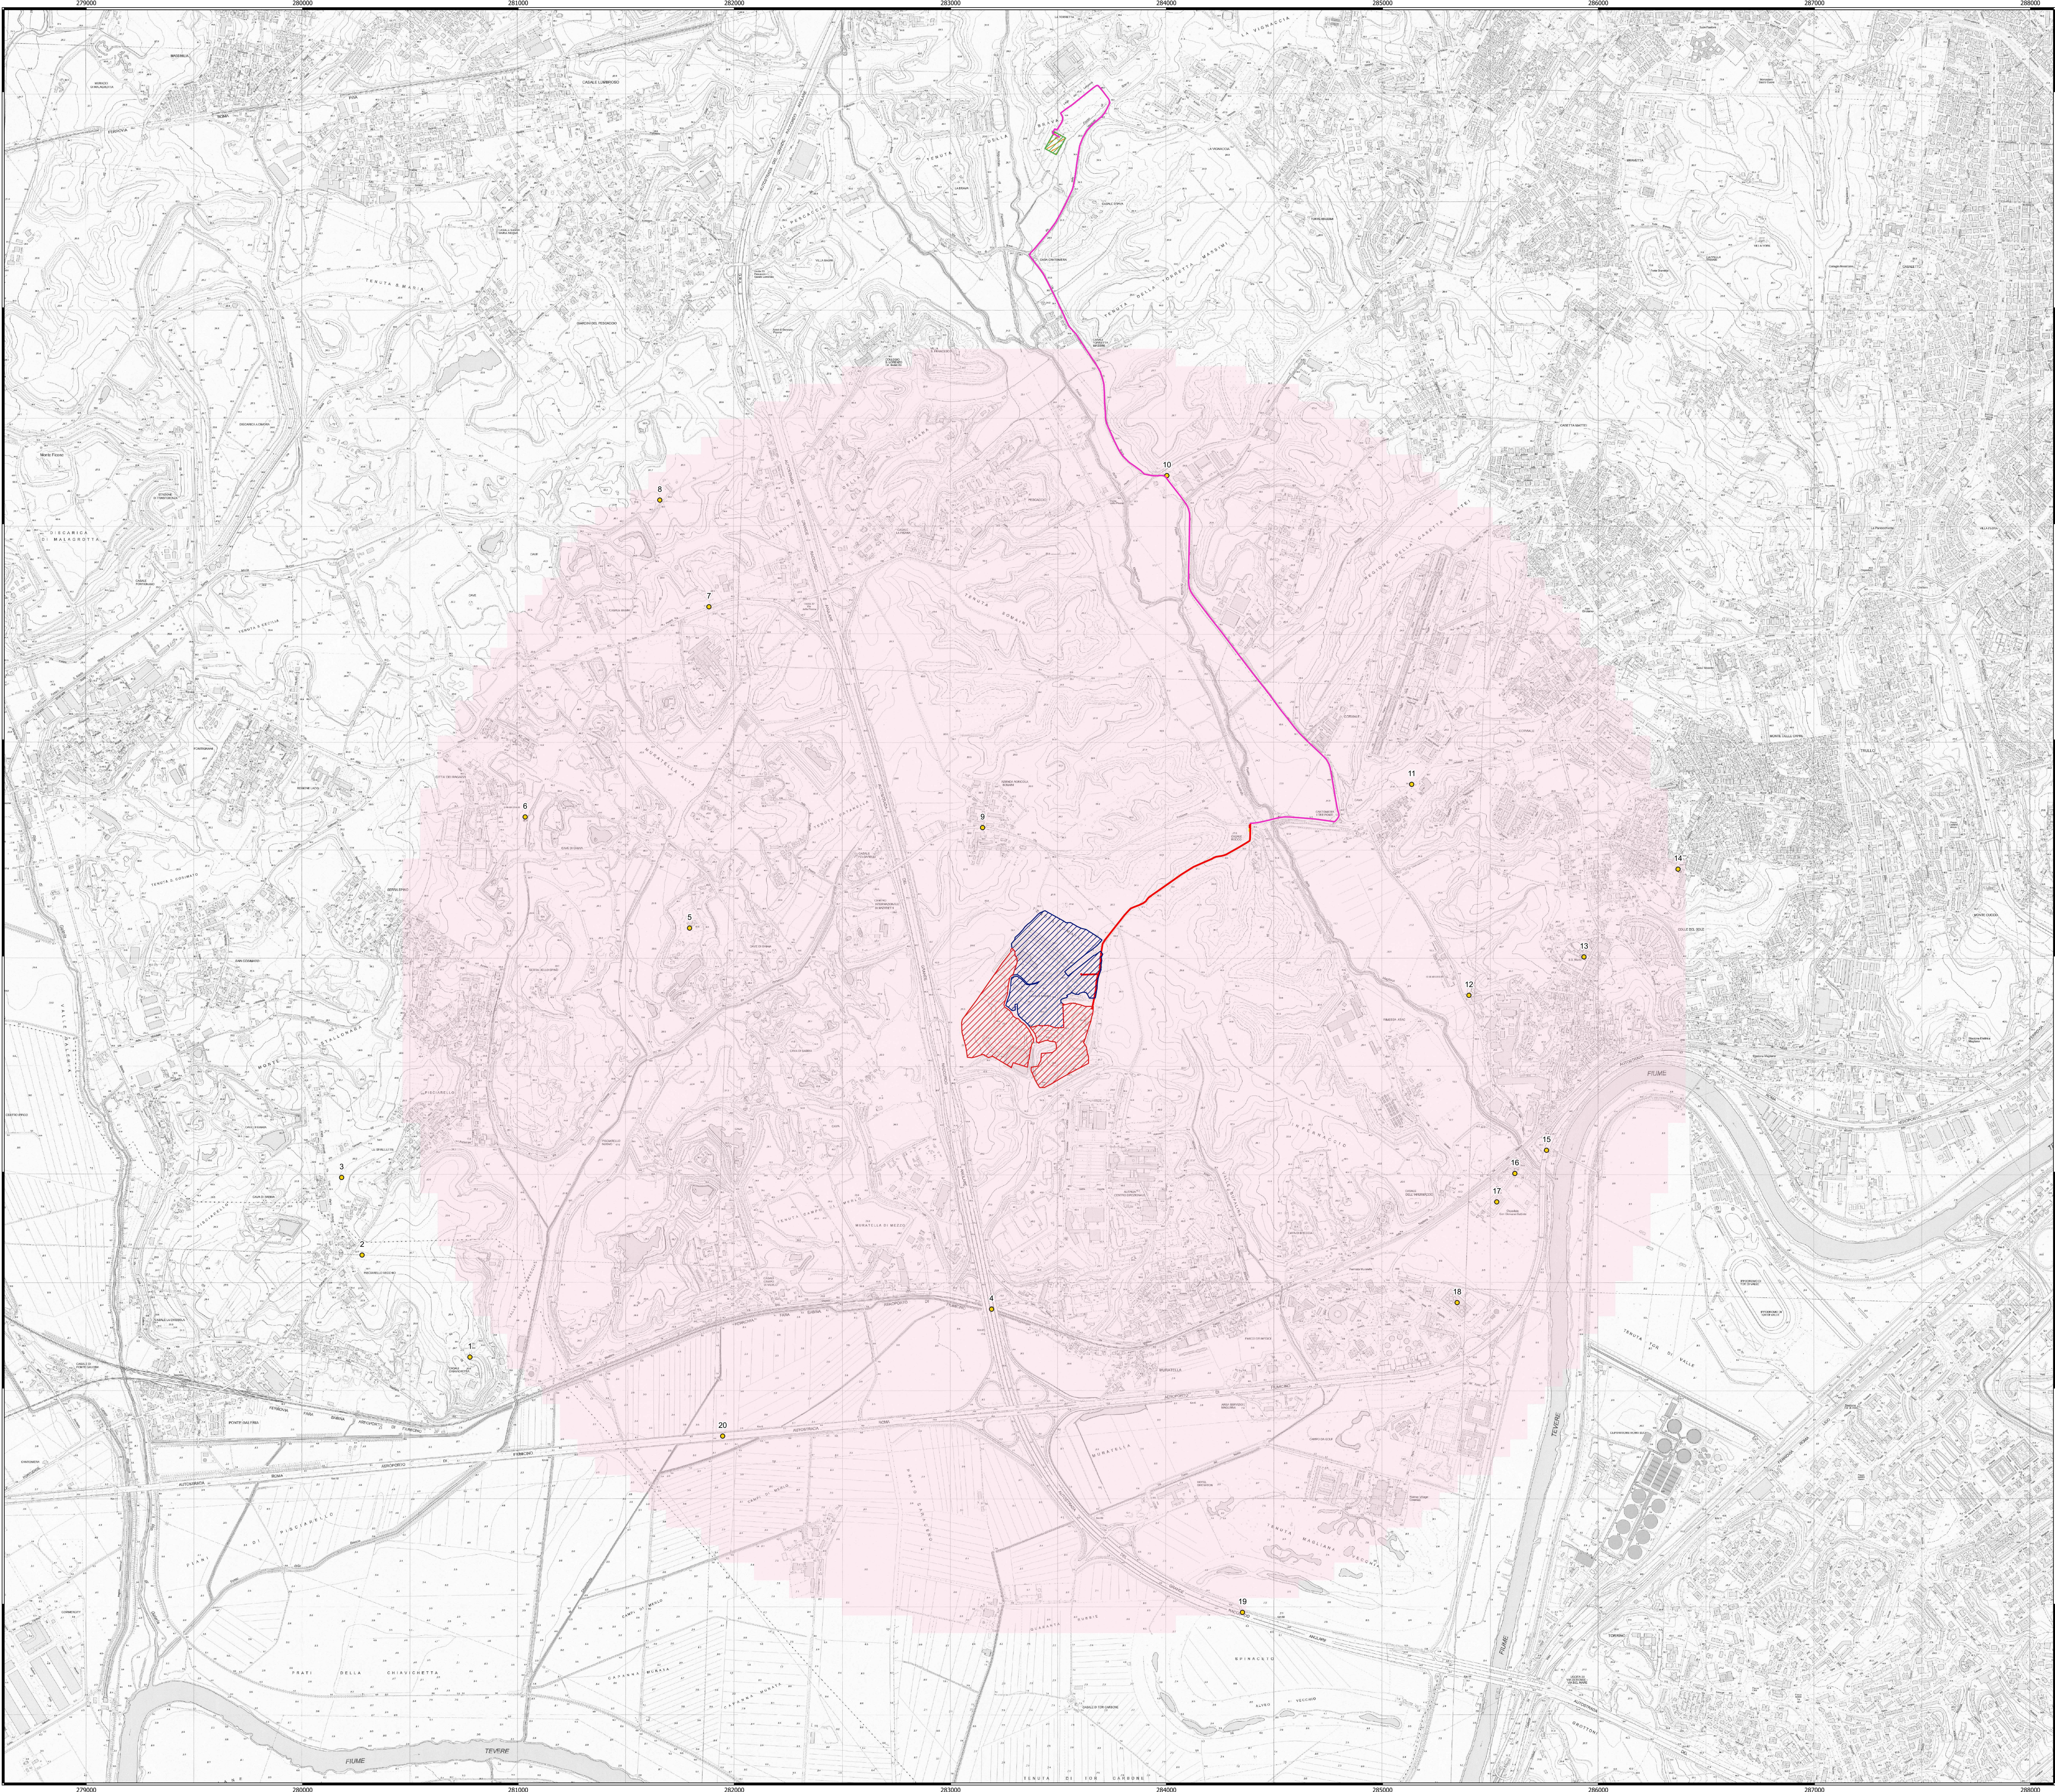

- Legenda**
- Area Ramo Impianto ALFA
 - Area Ramo Impianto BETA
 - Cavidotto interconnessione 20 kV
 - Cavidotto 20kV
 - Cabina primaria Vignaccia esistente 150/20 kV
 - Cabina di consegna Ramo Impianto ALFA
 - Cabina di consegna Ramo Impianto BETA
- Mapa di intervisibilità**
- Area dalle quali l'impianto in progetto risulta visibile
 - Non visibile
 - Visibile
 - Punti Sensibili
- Limiti Amministrativi**
- Limiti Comunali

P.S.	Denominazione (PTPR Regione Lazio - Tavola C)	Angolo come visivo (°)	Indice di visione azimutale	Distanza (km)	Fattore di peso per la distanza	Indice di visione azimutale pesato	WGS84 UTM31N x [m]	WGS84 UTM31N y [m]
1	Sistema agrario permanente	11,65	0,23	2 < d < 4	0,80	0,19	280774,2020	4633143,6500
2	spm_0503	11,15	0,22	2 < d < 4	0,80	0,18	280275,1202	4633615,9420
3	sp_054	11,52	0,23	2 < d < 4	0,80	0,18	280180,5635	4633975,0380
4	Percorsi panoramici - gid 1248	28,35	0,57	1 < d < 2	1,00	0,57	283189,4246	4633365,4210
5	Villa Bizzari - spm_0497	21,43	0,43	1 < d < 2	1,00	0,43	281793,0082	4635129,4940
6	Sistema agrario permanente	12,75	0,26	2 < d < 4	0,80	0,20	281032,2845	4635443,1540
7	SAR - pac_0472	11,91	0,24	2 < d < 4	0,80	0,19	281852,5959	4636616,0190
8	SAR - pac_0472	12,31	0,25	2 < d < 4	0,80	0,20	281655,2227	4637109,8860
9	spm_0500	38,82	0,78	1 < d < 2	1,00	0,78	283147,9801	4635593,7510
10	gid 917	10,69	0,21	2 < d < 4	0,80	0,17	284002,3671	4637223,2490
11	Quartiere di Corviale	18,85	0,38	2 < d < 4	0,80	0,30	285134,8352	4635794,0560
12	spm_031	20,13	0,40	2 < d < 4	0,80	0,31	285399,8656	4634818,2320
13	Chiesa S. Maria del Rosario	13,46	0,27	2 < d < 4	0,80	0,22	285933,8416	4634996,0840
14	spm_0392	11,71	0,23	2 < d < 4	0,80	0,19	286369,2783	4635401,4100
15	gid 1624	9,29	0,19	2 < d < 4	0,80	0,15	285760,3976	4634101,0300
16	Ist. S. Giovanni Battista	10,20	0,20	2 < d < 4	0,80	0,16	285612,5385	4633993,5490
17	spm_0500	11,47	0,22	2 < d < 4	0,80	0,18	285528,6526	4633961,9240
18	Isola Sacra Italia	14,76	0,30	2 < d < 4	0,80	0,24	285345,2804	4633995,9120
19	Isola Sacra - ara_0149	11,76	0,24	2 < d < 4	0,80	0,19	284352,3016	4631961,8780
20	sp_054	13,75	0,28	2 < d < 4	0,80	0,22	281946,1411	4632777,8610

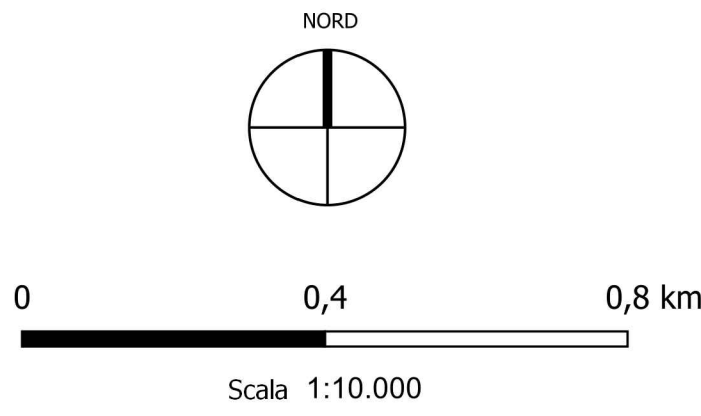

In data 14/01/2022		LUGLIO 2022		CAPITA DELL'INTERVISIBILITA'		Ing. Paolo La Grada		Aut. Paolo Paoletti		Ing. Leonardo Filotto	
DATA EMISSIONE		DETERMINAZIONE				ELABORATO		CONTROLLATO		APPROVATO	
OGGETTO: Progetto dell'impianto fotovoltaico su cava della potenza di 10.916,92 kWp + 11.148,06 Wwp in via Portuense n. 881 nel Comune di Roma.						COMMITTENTE: CAVA ALFA S.r.l. Via della Stazione di S. Pietro, 65 00165 Roma (RM)					
TITOLO: D. STUDIO DI IMPATTO AMBIENTALE Carta dell'intervisibilità											
PROGETTO engineering s.r.l. società di ingegneria della Provincia di TARANTO Ph.D. Ing. LEONARDO FILOTTO						ORDINE DEGLI INGEGNERI della Provincia di TARANTO Dott. Ing. FILOTTO Leonardo N. 1812					
Sede Legale: Via del Gallo, 3 - 70124 Mottola (Bari) Sede Operativa: Via del Gallo, 3 - 70124 Mottola (Bari) Web: www.progettoengineering.it Email: info@progettoengineering.it						SOSTITUISCE: SOSTITUITO DA: CARTA: A0 SCALA: 1:10.000 ELAB. PL. 18					
Tutti i diritti di autore sono riservati ai termini di legge. E' vietata la riproduzione senza autorizzazione.						Nome File: 21_14_PL_AE_SIA_PL_18_00					