
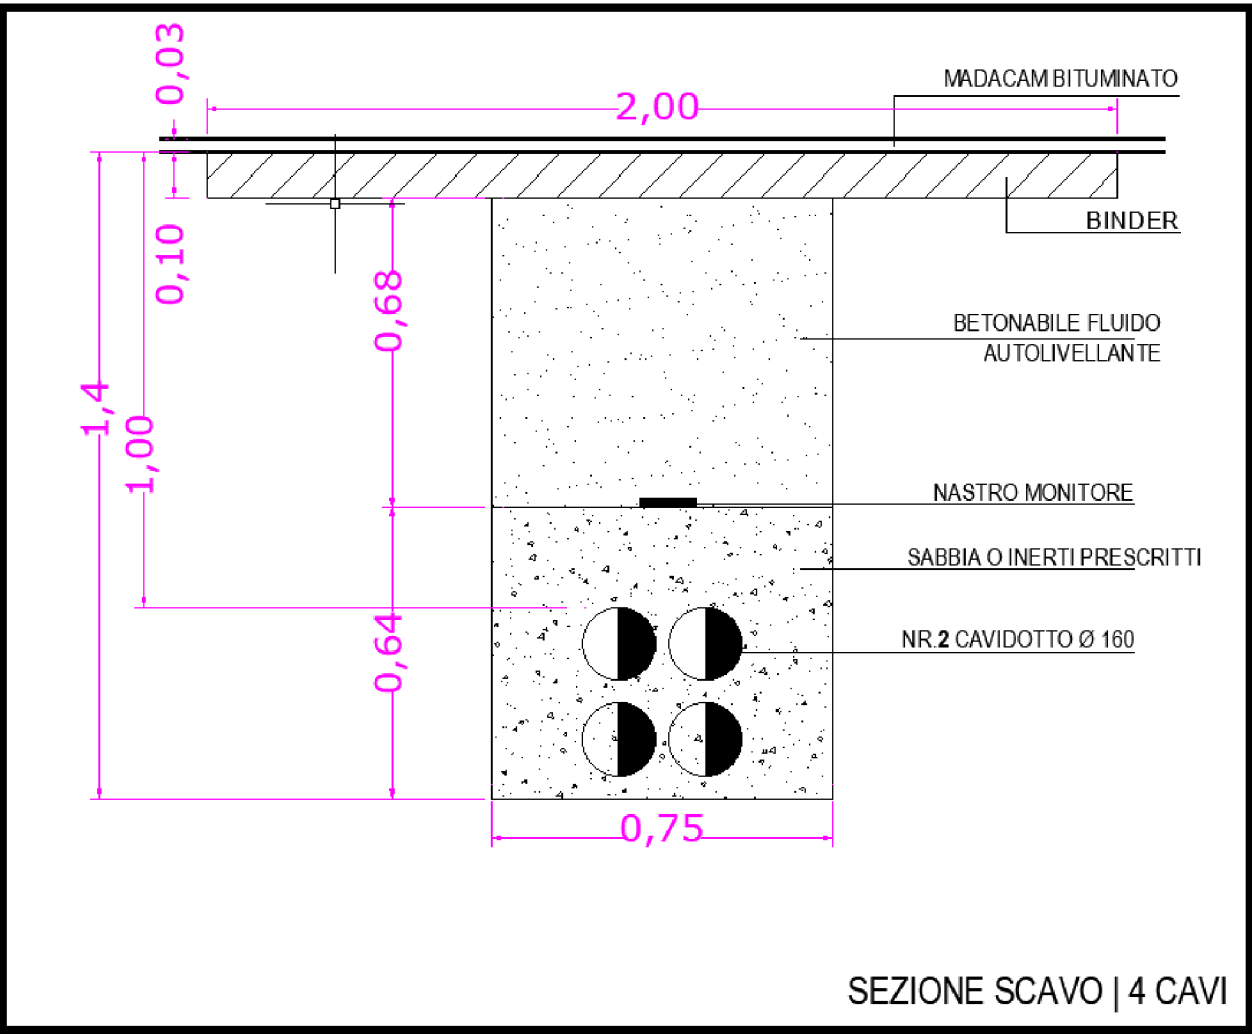
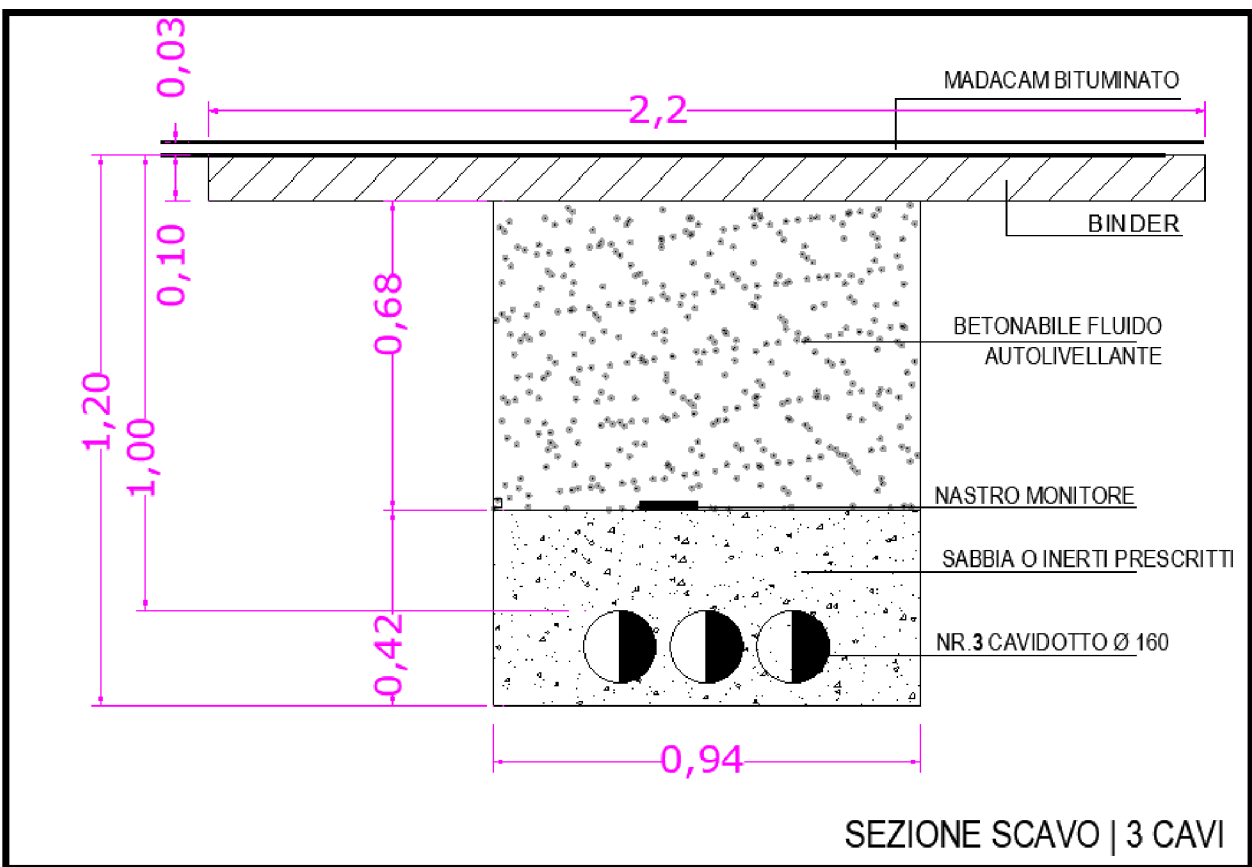
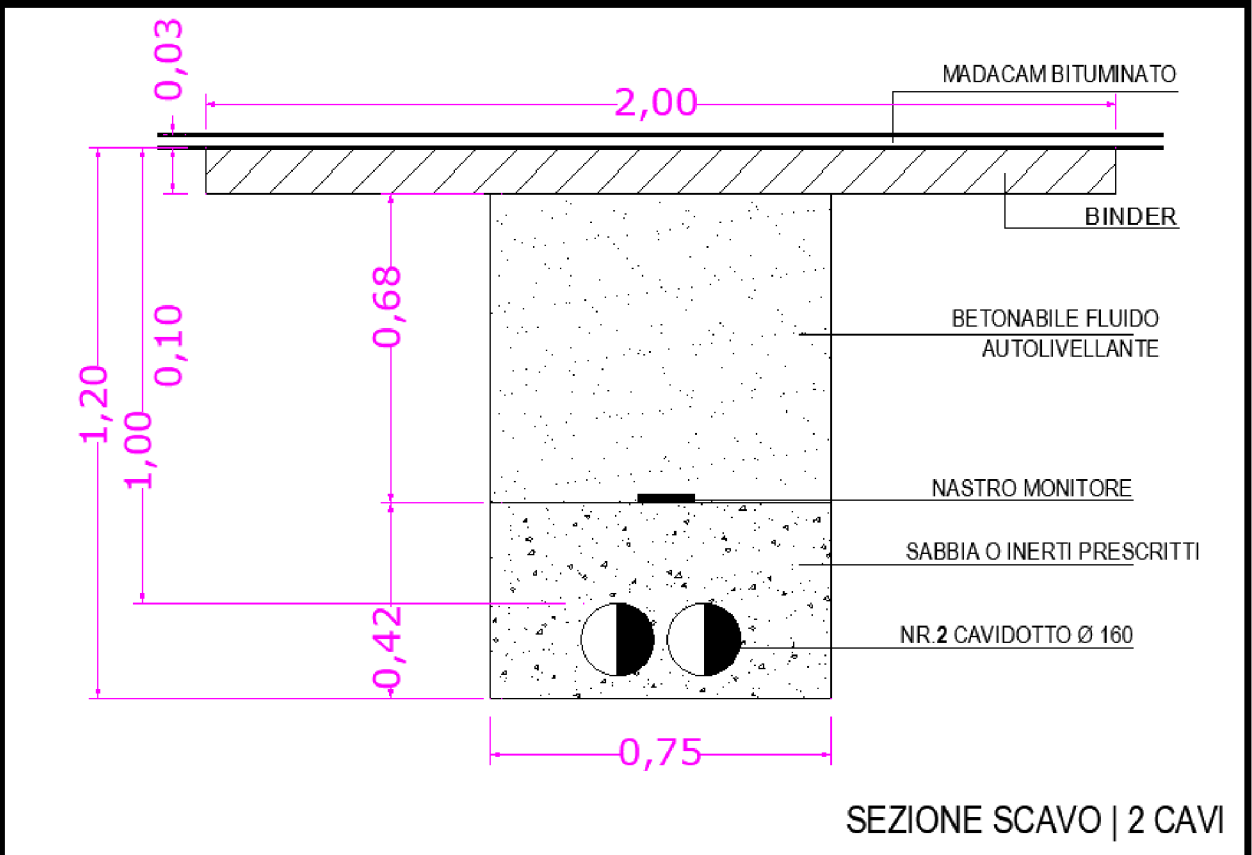
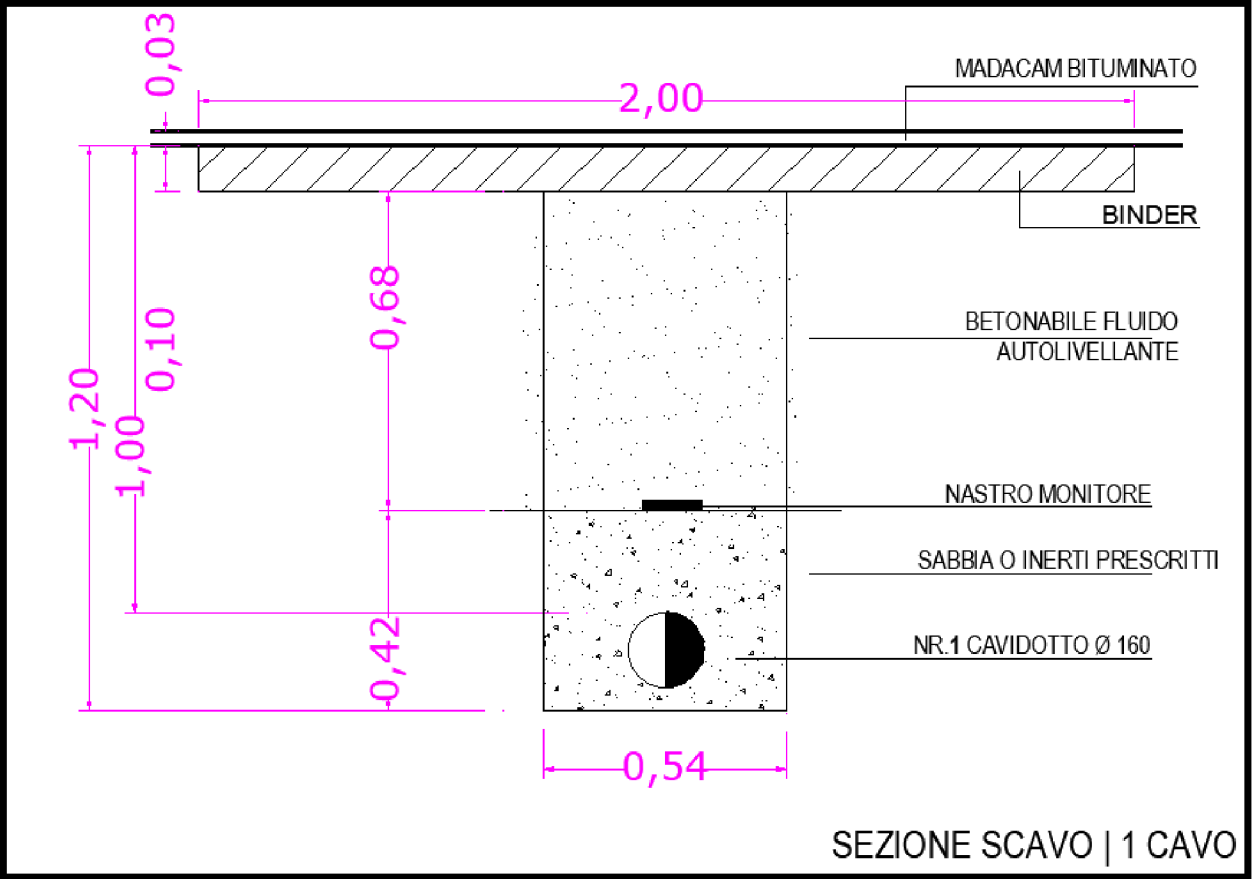


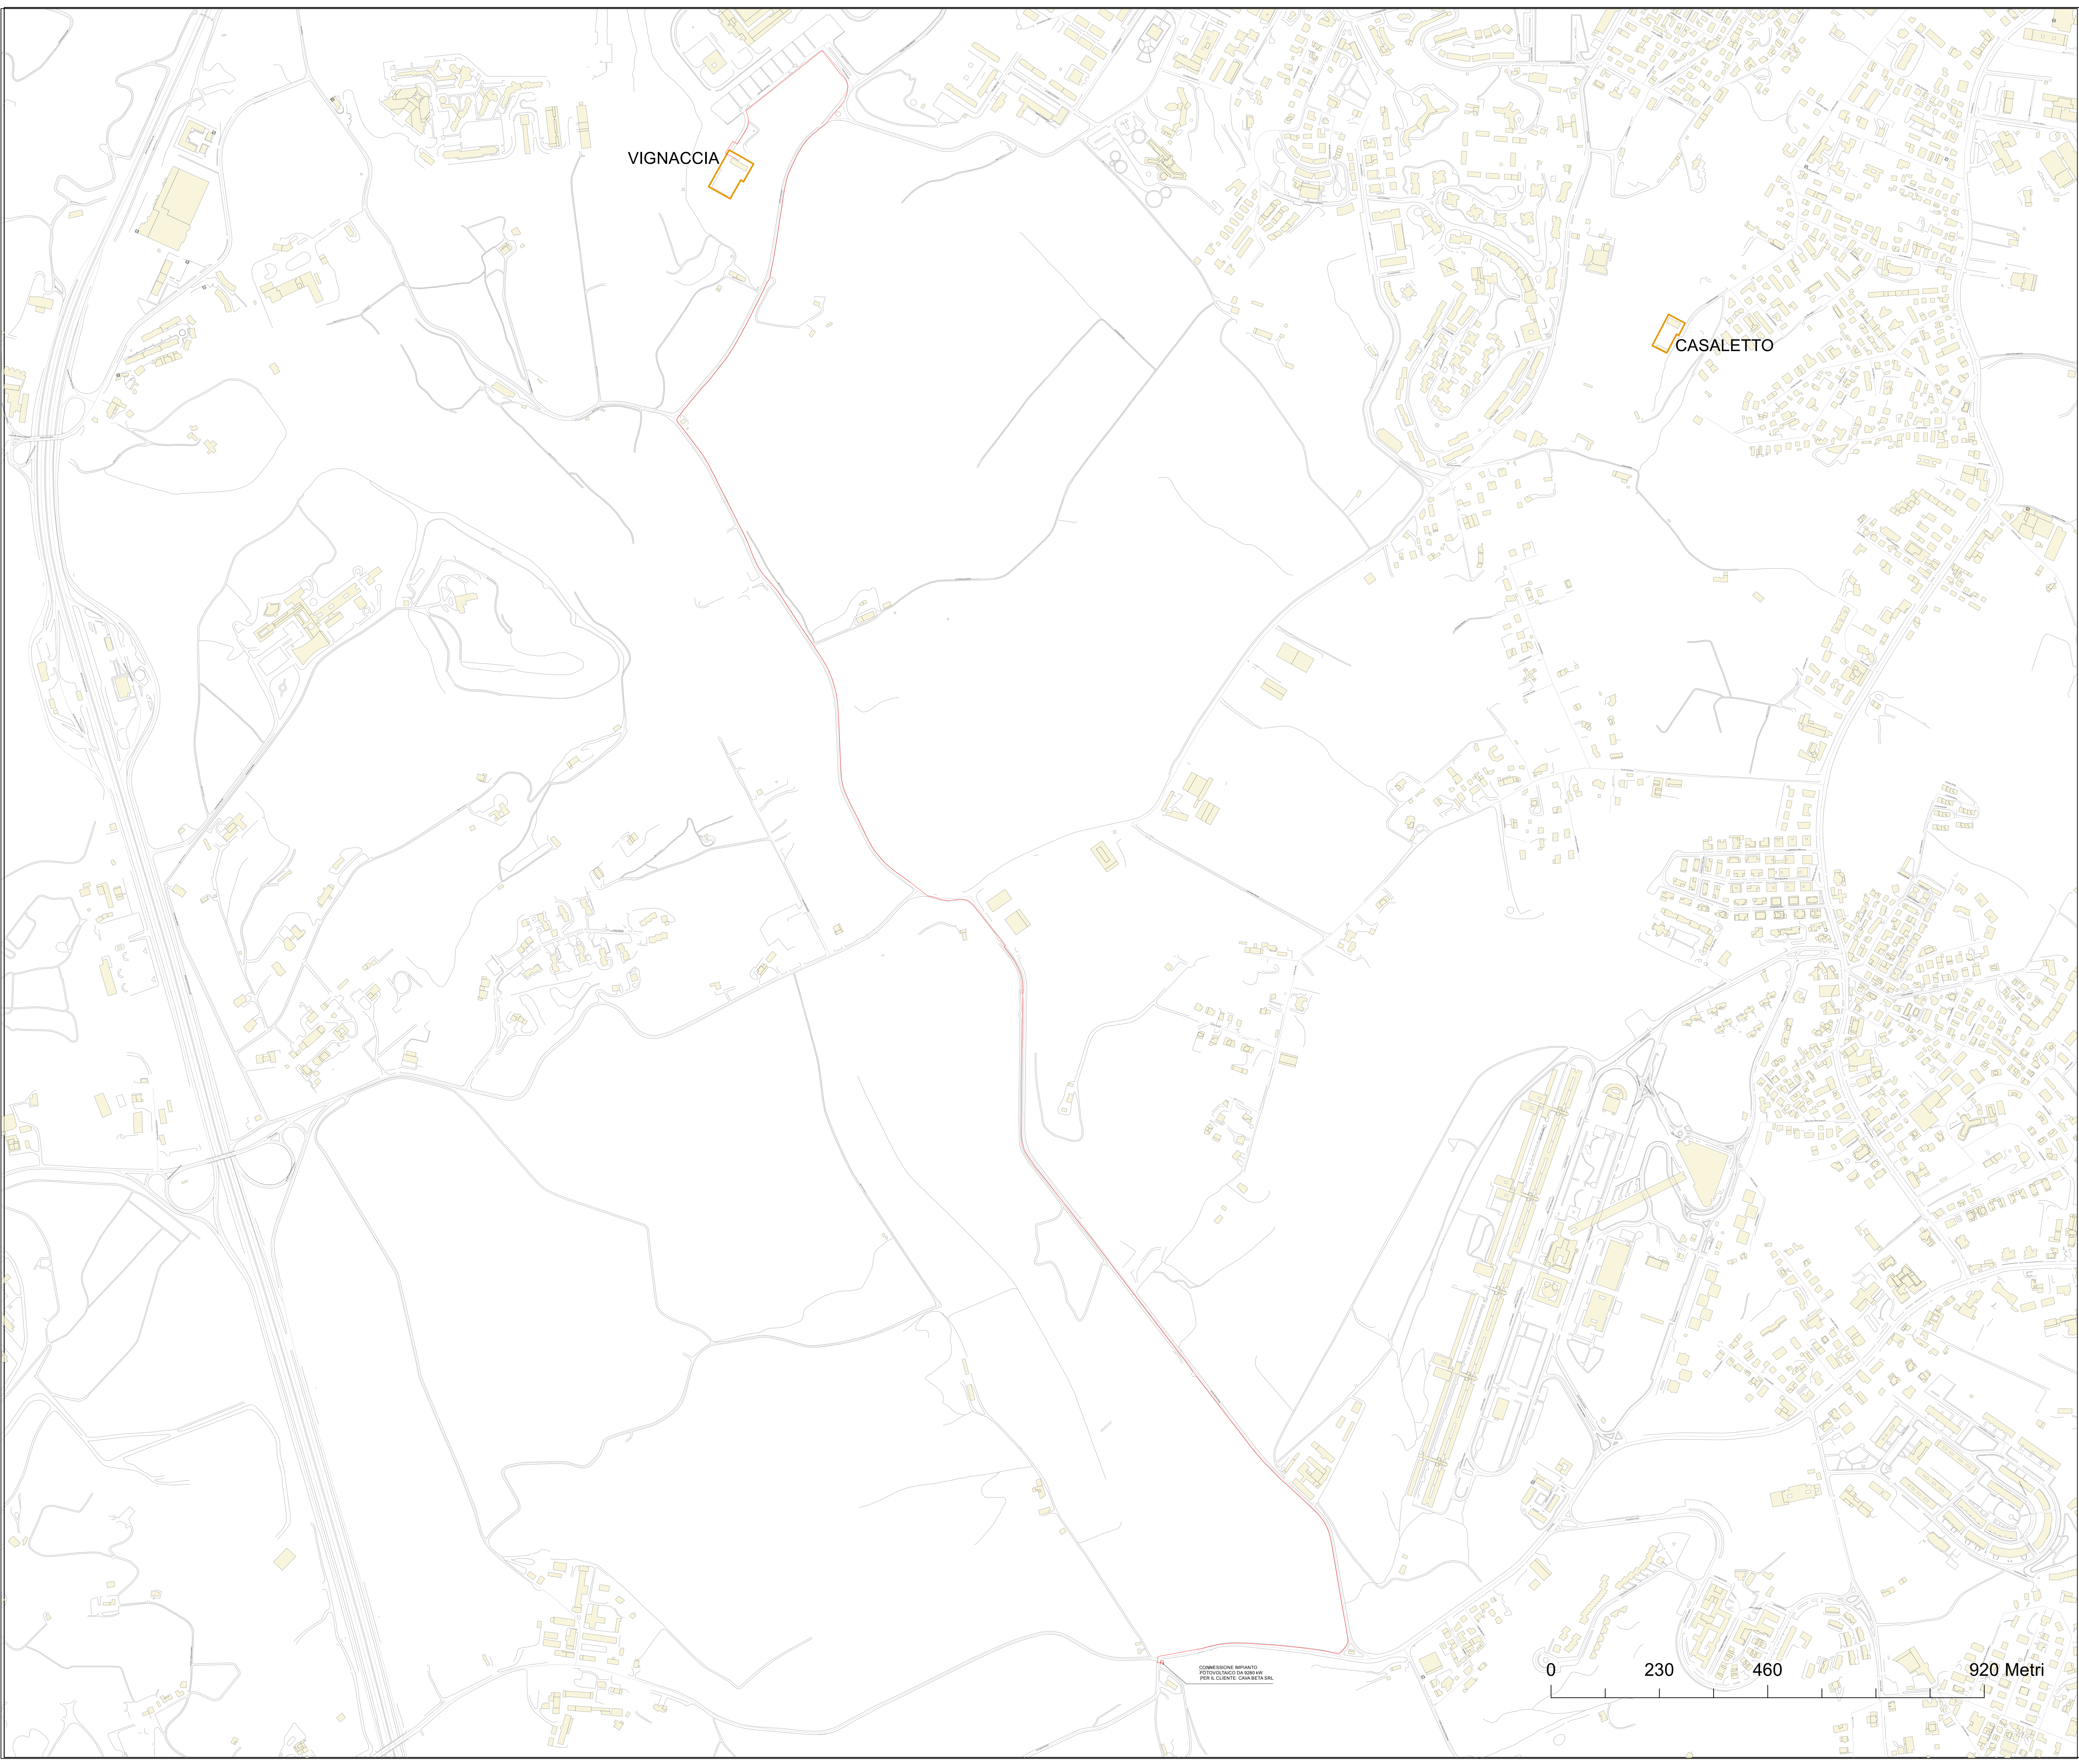

aretì S.p.A
Ingegneria e Sviluppo
Progettazione Preliminare
e Studi di Rete

LEGENDA PROGETTO :

- 0123 Cabina secondaria esistente
- 0123 Nuova cabina secondaria
- Rete 20kV esistente
- Rete MT da posare
- Cabina Primaria esistente

Descrizione:	Ipotesi Progettuale Ampliamento/Adeguamento Rete MT
Pesa di circa 5 km di un nuovo cavo MT a 20 kV tra la Cabina Primaria VIGNACCIA e la nuova Cabina Secondaria CS 82634 per la connessione di un Impianto Fotovoltaico da 9280 kW, sito in: VIA PORTUENSE 861 Cliente: CAVA BETA SRL	Planimetria Generale Vista d'insieme MT

Codice AVISO	Riquadro	Tavola	Scala	Formato	
A90000003199	1	1	1:4.500	A0	