







VIGNACCIA

CASALETO

CONNESSIONE BRANCO
FOTOVOLTAICO DA 920 KW
PER IL CLIENTE CAVA ALFA SRL

0 230 460 920 Metri

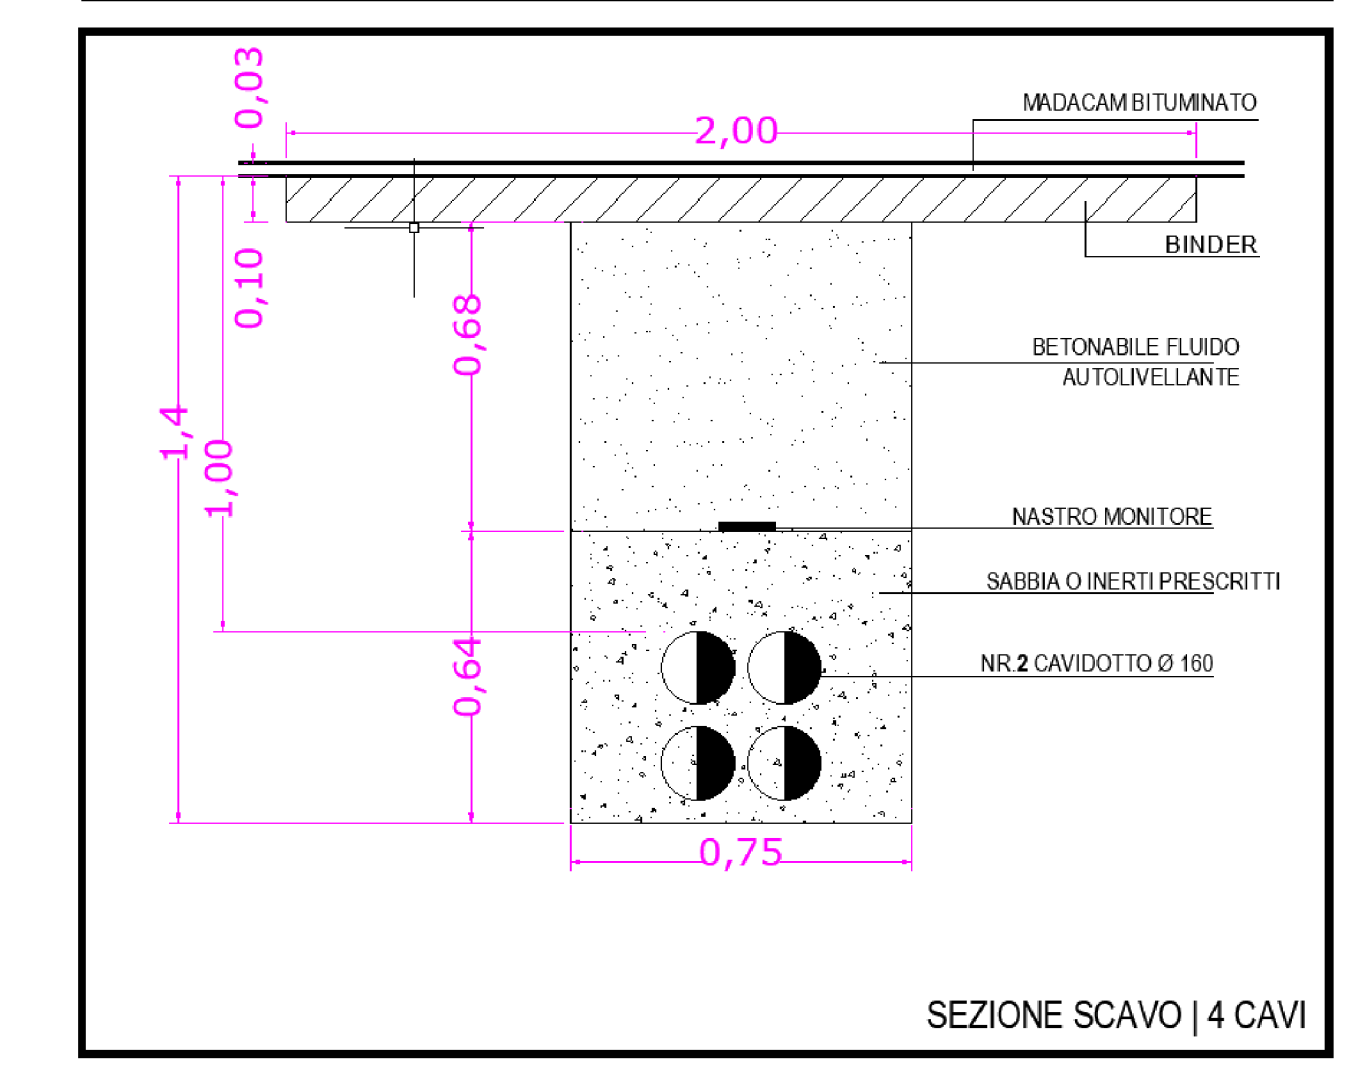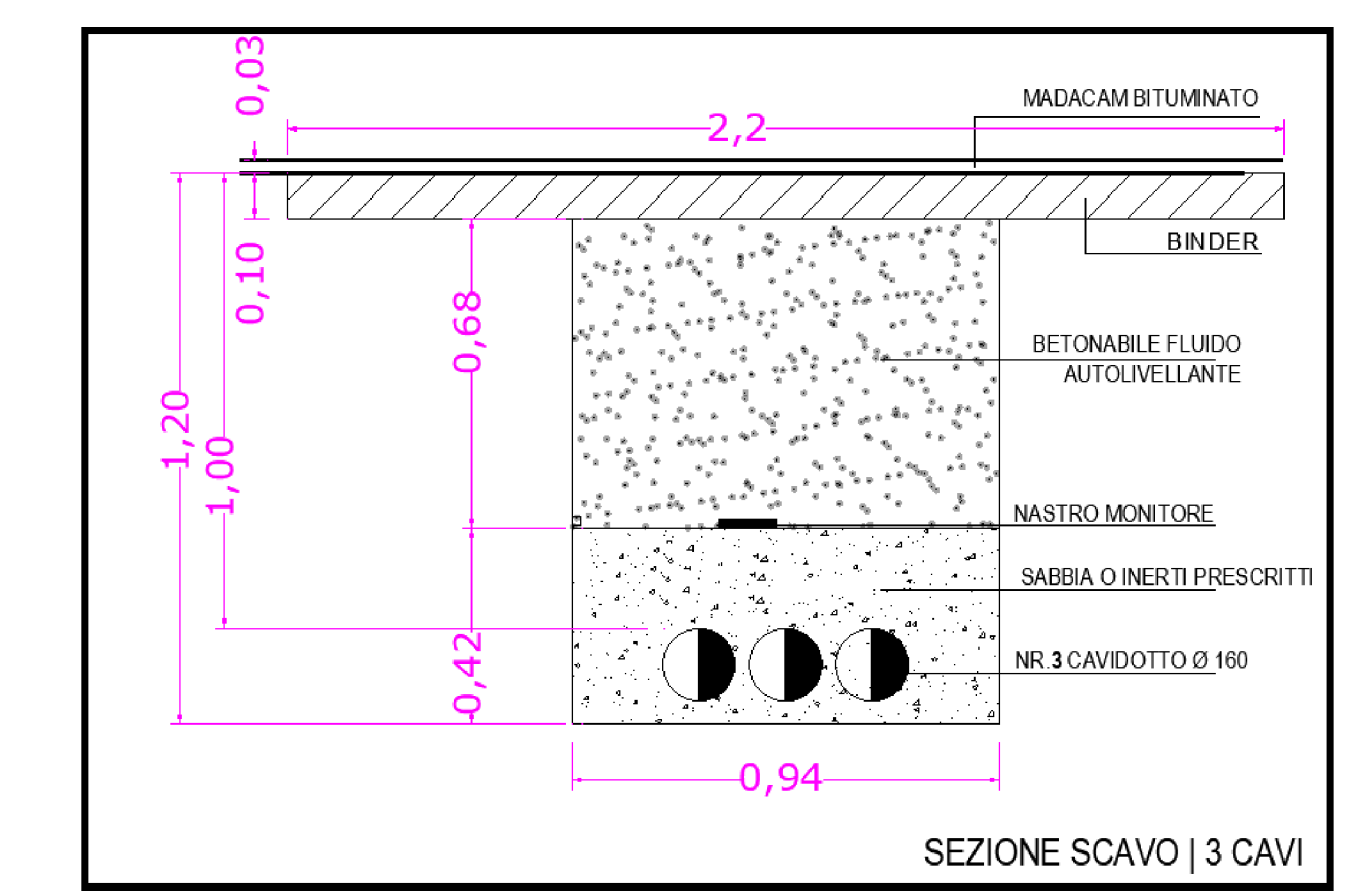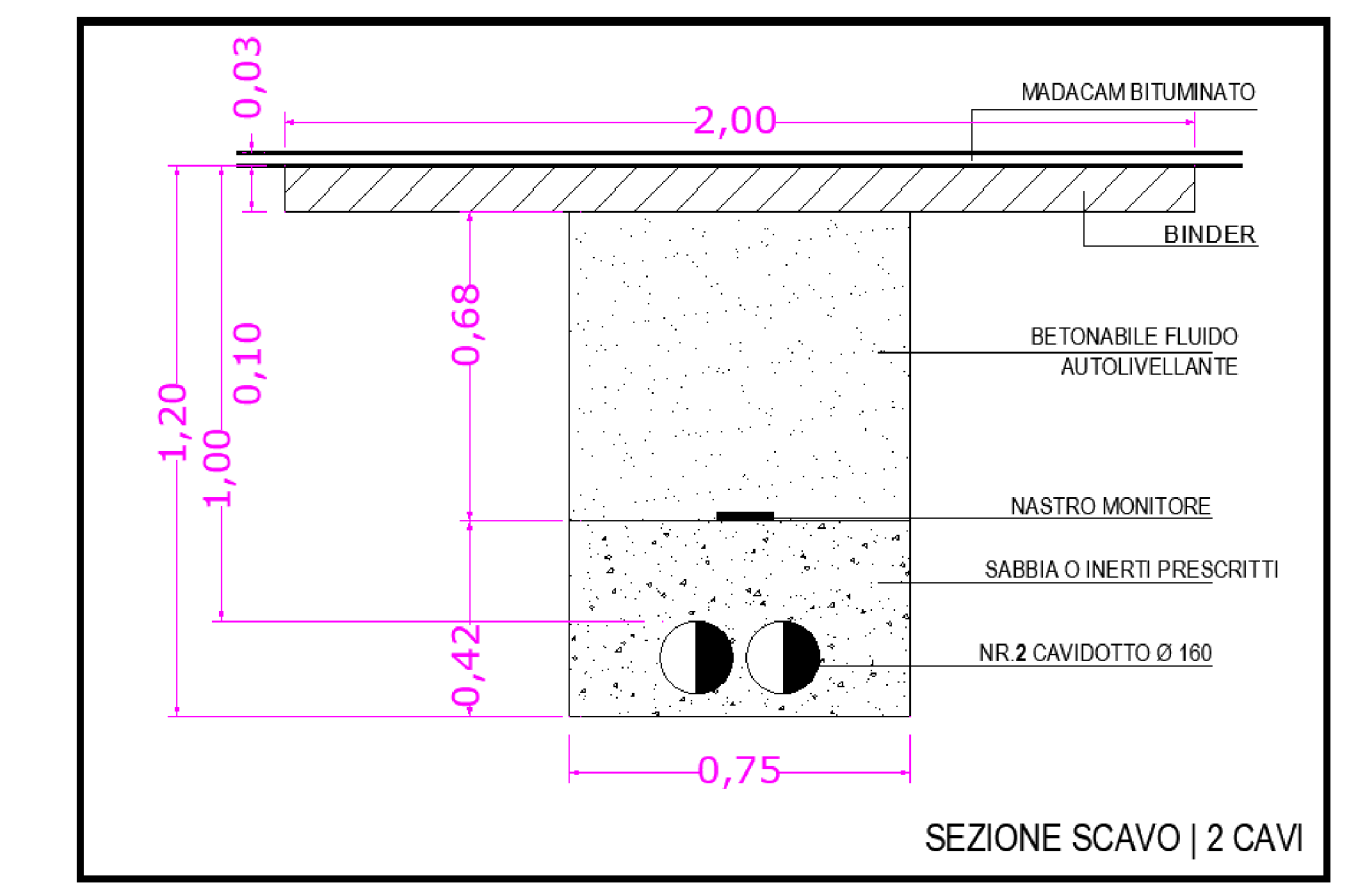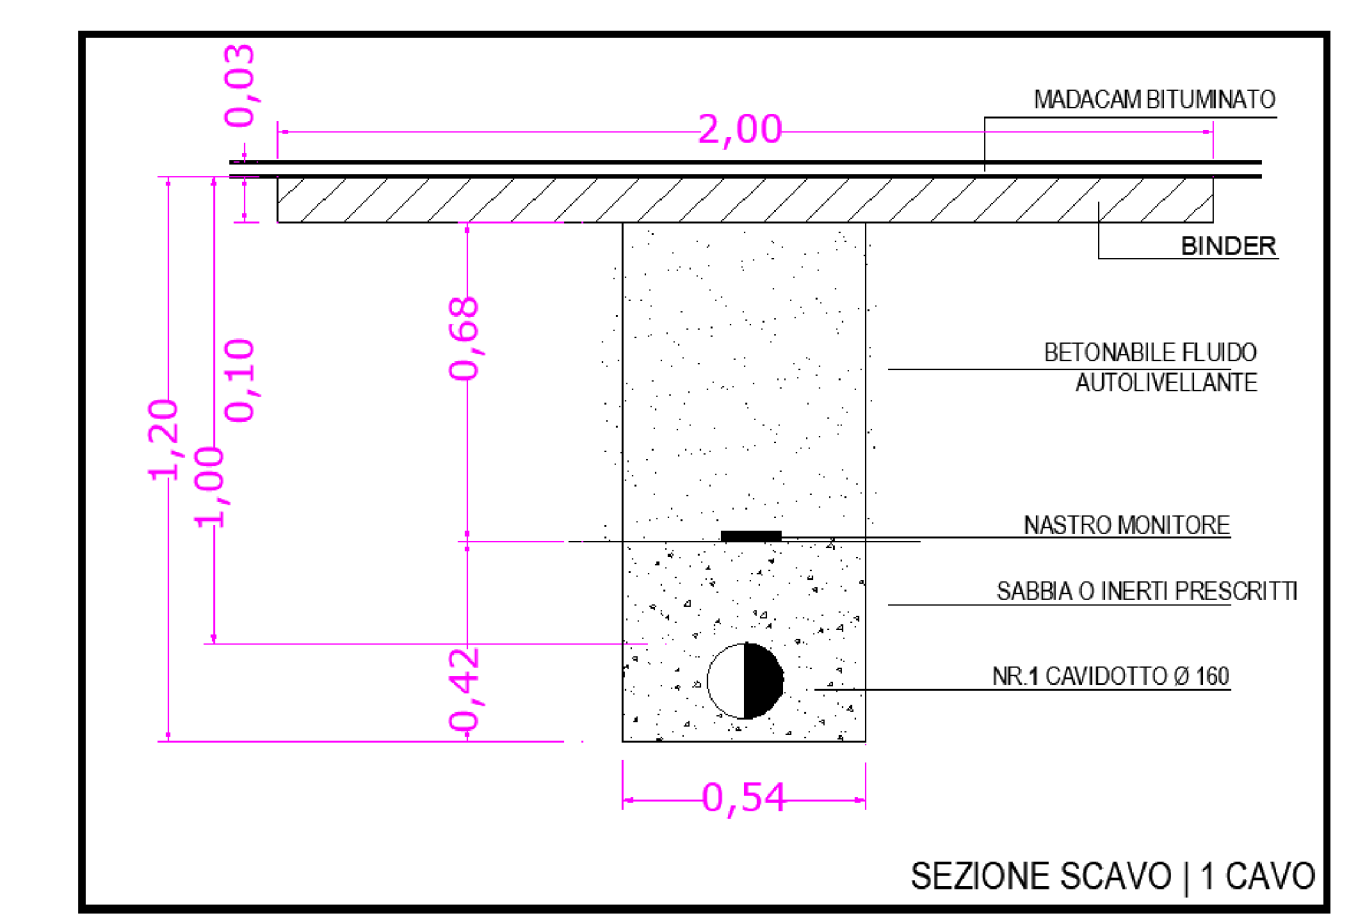

areti S.p.a
Ingegneria e Sviluppo
Progettazione Preliminare
e Studi di Rete

- LEGENDA PROGETTO:**
- 0123 Cabina secondaria esistente
 - 0123 Nuova cabina secondaria
 - Rete 20kV esistente
 - Rete MT da posare
 - Cabina Primaria esistente

Descrizione:
Posa di circa 5 km di un nuovo cavo MT a 20 kV tra la Cabina Primaria VIGNACCIA e la nuova Cabina Secondaria CS 82633 con inserimento in terza nia sulla CS 8216 della linea BATTAGLIA da CP VIGNACCIA, per la connessione di un Impianto Fotovoltaico da 920 KW, sito in:

Ipotesi Progettuale
Ampliamento/Adeguamento
Rete MT
Planimetria Generale
Vista d'insieme MT

VIA PORTUENSE 881
Cliente:
CAVA ALFA SRL

codice AVISIO	quadro	tabella	scala	formato
A90000003200	1	1/1	1:4.500	A0