



TIPOLOGICO CONVERSION UNIT - 1500 kVA


PROSPETTO POSTERIORE

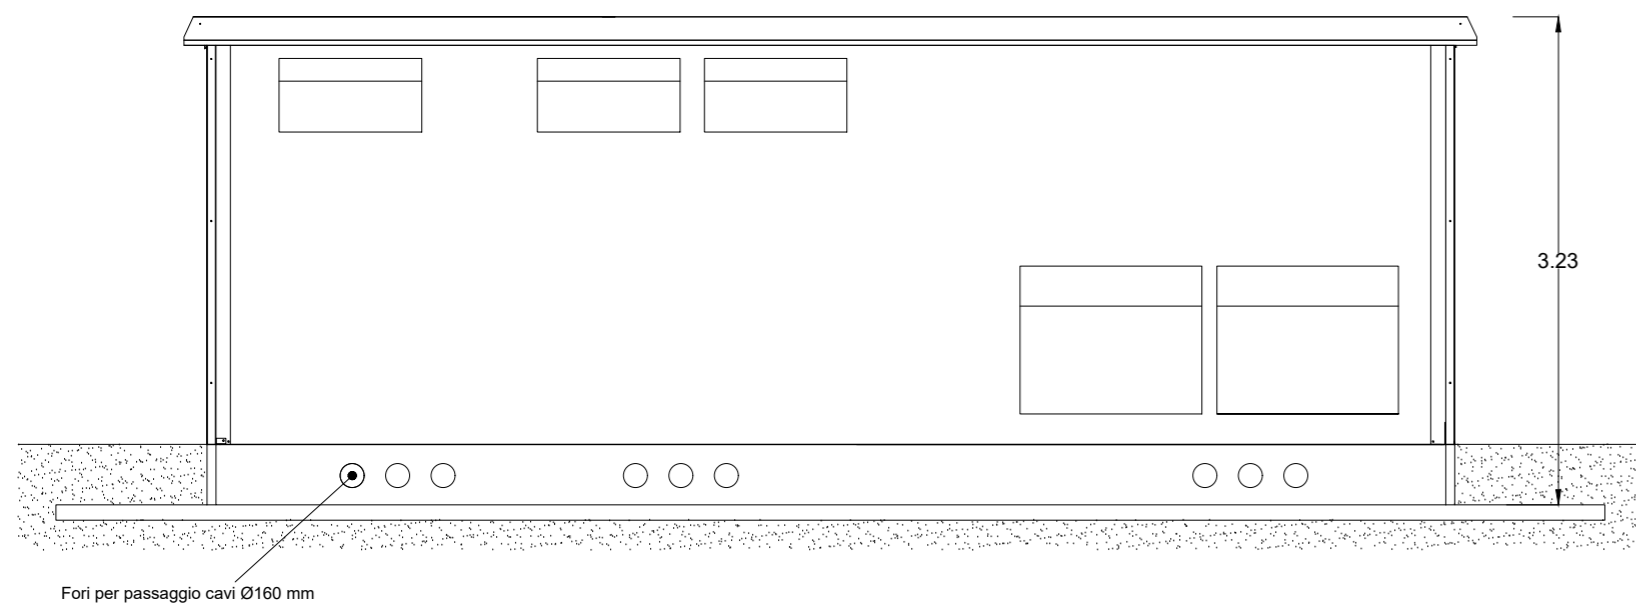


PROSPETTO FRONTALE

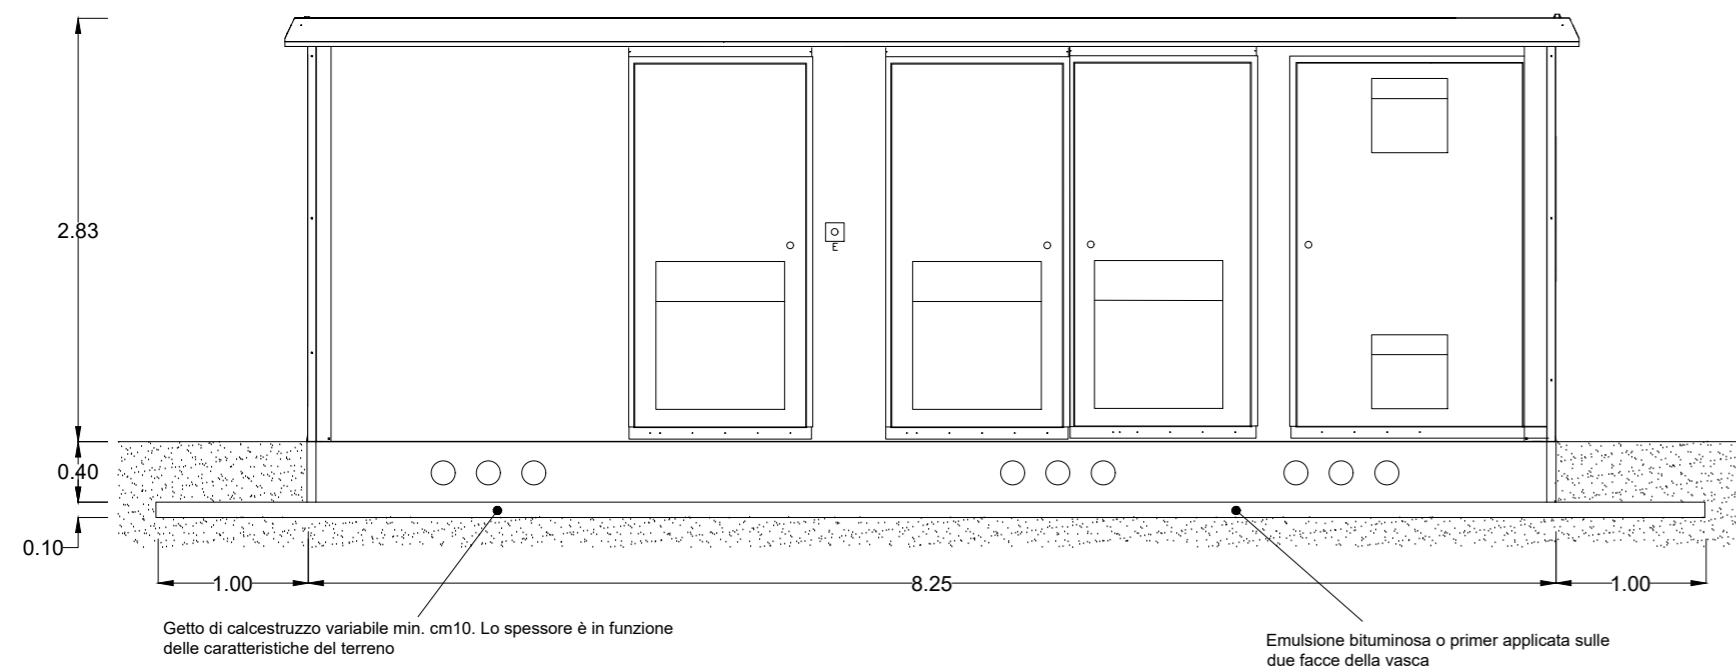

PROSPETTO LATERALE

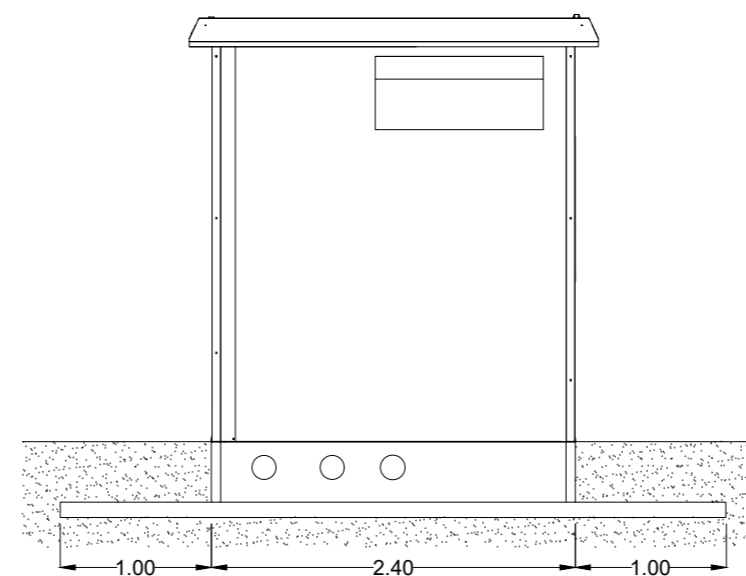

PIANTA DALL'ALTO

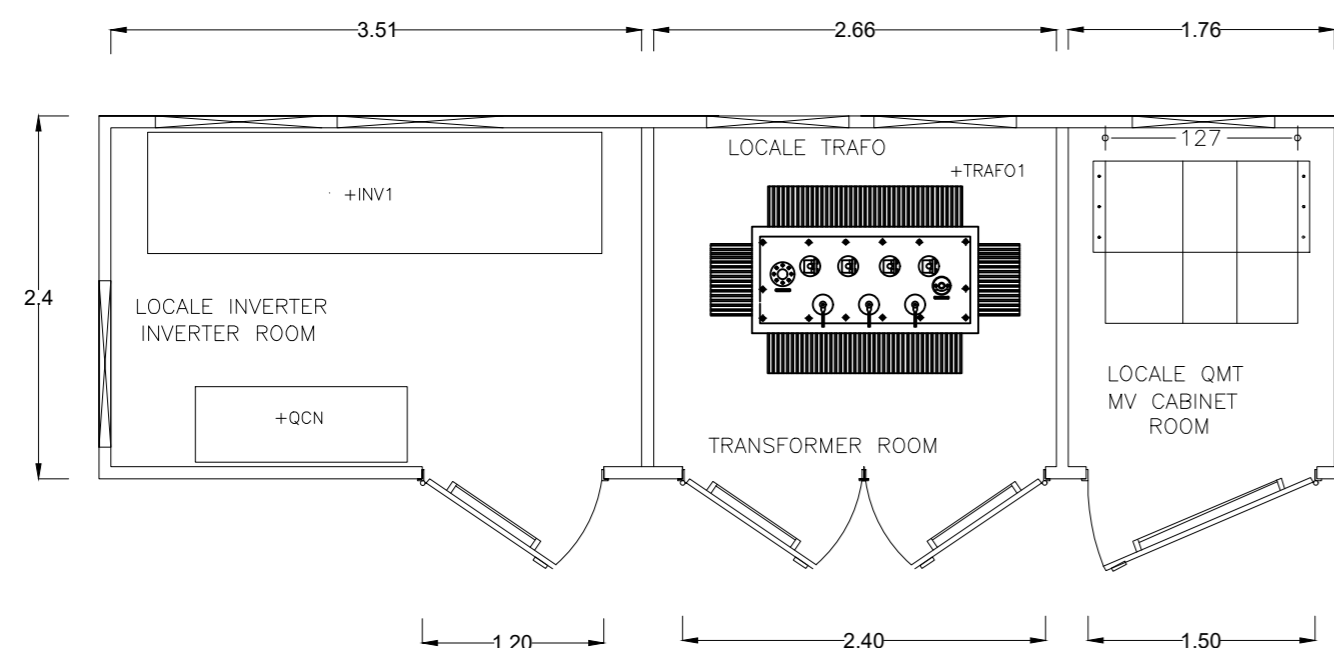

NOTE

Misure espresse in metri



00	19/09/2022	Emissione Definitiva	M.Gallina	V.Bretti
REV.	DATE	DESCRIPTION	PREPARED	CHECKED
			R. De Luca	A.Fata

		PROJECT: Lanuvio 1 FV (15536)				
		CLASSIFICATION: Company	FORMAT: A2	SCALE: 1:50	PLOT SCALE: 1:1	SHEET: 3 di / of 4
Engineering & Construction GRE VALIDATION		UTILIZATION SCOPE: Basic Design	TITLE: TIPOLOGICO CONVERSION UNIT			
VALIDATED BY: PE EGP	GRE CODE					
VERIFIED BY: Discipline EGP	GROUP: GRE	FUNCTION: EEC	TYPE: D00	COUNTRY: ITP	TEC: 1553600	PLANT: 004700
COLLABORATORS:	GROUP: GRE	FUNCTION: EEC	TYPE: D00	COUNTRY: ITP	TEC: 1553600	PLANT: 004700