



# IMPIANTO DI TERRA

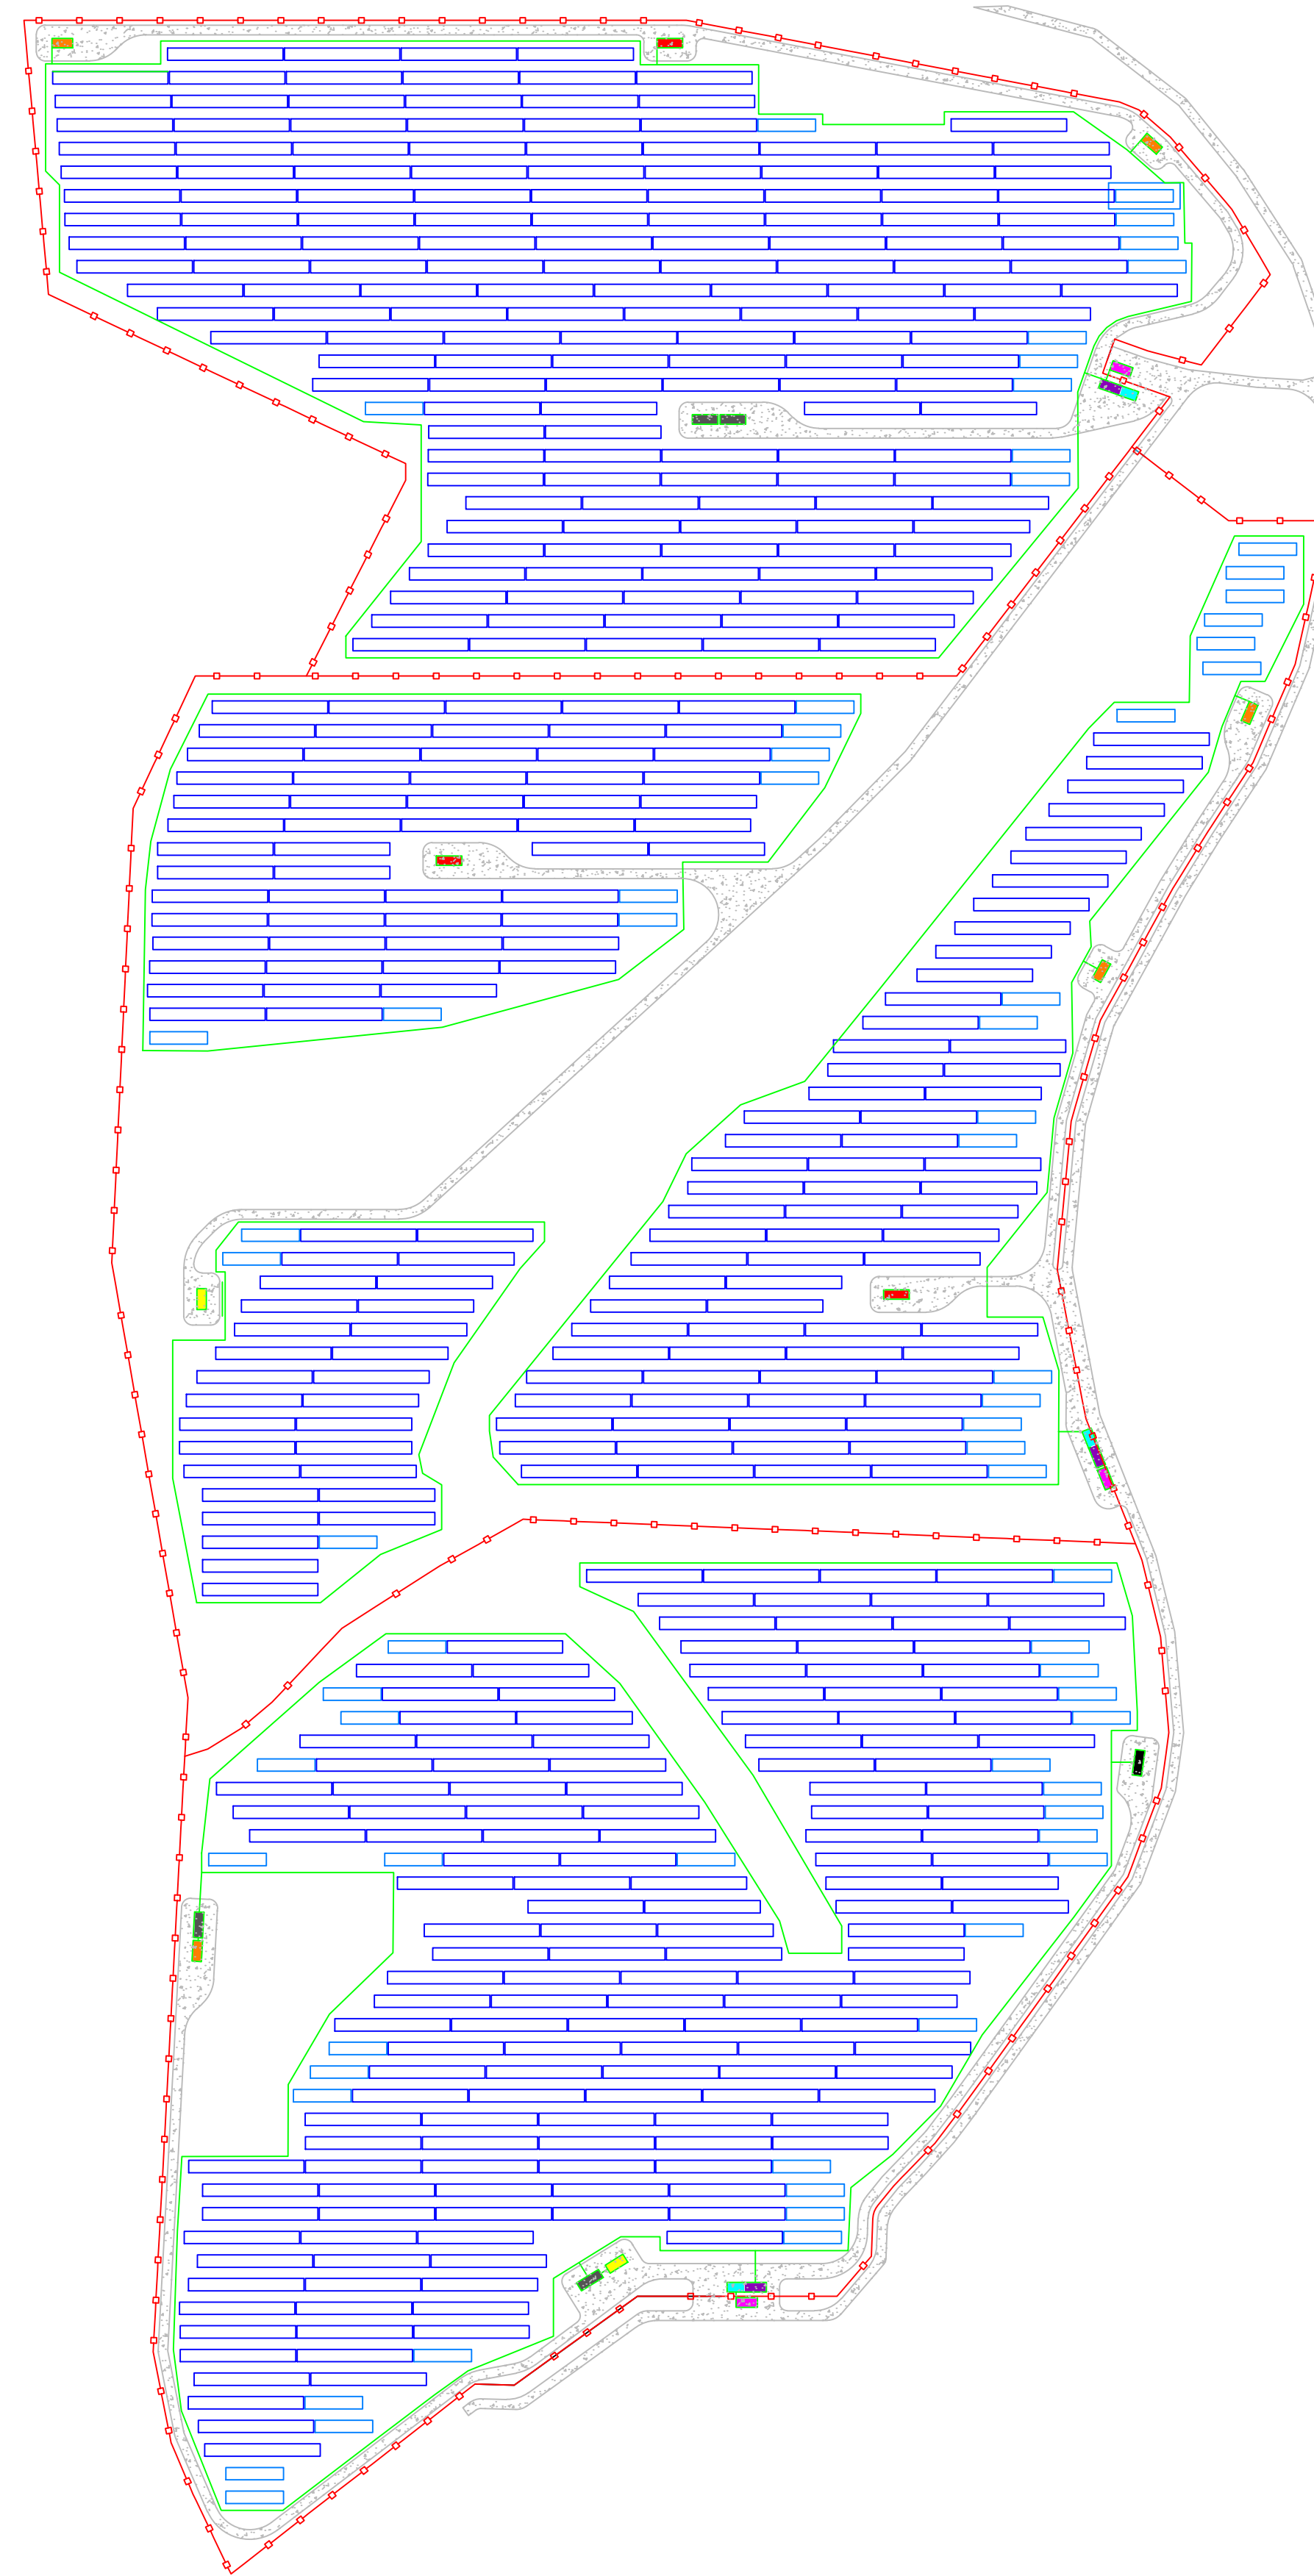

## LEGENDA

- Recinzione impianto FV
- Viabilità di impianto
- Struttura fixed 2x18
- Struttura tracker 2x28
- Conversion Unit da 2000 kVA
- Conversion Unit da 1500 kVA
- Conversion Unit da 1000 kVA
- Conversion Unit da 300 kVA
- Cabina di consegna DG2092
- Conversion Unit da 300 kVA
- Cabina di consegna DG2092
- Maglia di terra (corda di rame)

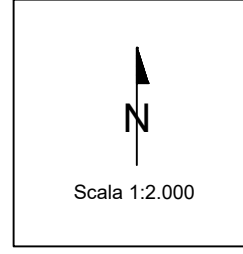

00	19/09/2022	Emissione Definitiva	M.Gallina	A.Fata	V.Bretti
REV.	DATE	DESCRIPTION	PREPARED	CHECKED	APPROVED

		PROJECT: Lanuvio 1 FV (15536)			
		CLASSIFICATION: <b>Company</b>	FORMAT: <b>A1</b>	SCALE: <b>1:2000</b>	PLOT SCALE: <b>1:1</b>
Engineering & Construction <b>GRE VALIDATION</b>		UTILIZATION SCOPE: <b>Basic Design</b>	TITLE: <b>IMPIANTO DI TERRA</b>		
VALIDATED BY: PE EGP	GRE CODE				
VERIFIED BY: Discipline EGP	GROUP: GRE EEC	FUNCTION: D00	TYPE: ITP	COUNTRY: 15536	TEC: 0005100
COLLABORATORS		PLANT: SYSTEM: PROGRESSIVE: REVISION:			