Area 4 - progr. 4+240 ÷ progr. 4+885 (galleria artificiale)	Totale
Scotico (vegetale)	6.234
Bonifica	0
Galleria	0
Sbancamento	258.612
Sezione obbligata	0
PRODOTTO	**264.847**
Scotico	0
Scotico altra wbs	6.234
Reinterro/Rilevati	166.032
Reinterro/Rilevati altra wbs	92.580
REIMPIEGHI	**264.847**
Esuberi=Prodotto-Reimpieghi	**0**
Deposito intermedio (17 e 18) - CS	*6.234*
Destinazione finale	*0*
Rifiuto	*0*

Area 5 - progr. 4+885 ÷ progr. 5+055	Totale
Scotico (vegetale)	1.528
Bonifica	340
Galleria	0
Sbancamento	61.667
Sezione obbligata	510
PRODOTTO	**64.045**
Scotico	981
Scotico altra wbs	547
Reinterro/Rilevati	27.750
Reinterro/Rilevati altra wbs	13.253
REIMPIEGHI	**42.531**
Esuberi=Prodotto-Reimpieghi	**21.514**
Deposito intermedio	*1.528*
Destinazione finale	*21.514*
Rifiuto	*0*

Area 6 - progr. 5+055 ÷ progr. 6+170 (galleria naturale Il Dosso)	Totale
Scotico (vegetale)	0,00
Bonifica	0
Galleria	161.334
Sbancamento	0
Sezione obbligata	0
PRODOTTO	**161.334**
Scotico	0
Scotico altra wbs	0
Reinterro/Rilevati	17.790
Reinterro/Rilevati altra wbs	143.544
REIMPIEGHI	**161.334**
Esuberi=Prodotto-Reimpieghi	**0**
Deposito intermedio (CS)	*161.334*
Destinazione finale	*0*
Rifiuto	*0*

Area 7 - progr. 6+170 ÷ fine lotto	Totale
Scotico (vegetale)	5.971
Bonifica	5.908
Galleria	0
Sbancamento	134.679
Sezione obbligata	1.257
PRODOTTO	**147.815**
Scotico	632
Scotico altra wbs	5.338
Reinterro/Rilevati	64.575
Reinterro/Rilevati altra wbs	36.916
REIMPIEGHI	**107.462**
Esuberi=Prodotto-Reimpieghi	**40.353**
Deposito intermedio	*0,00*
Destinazione finale	*40.353*
Rifiuto	*0*

Siti di destinazione esterni	
Area 1 - da inizio lotto ÷ progr. 0+426	41.817,02
Area 2 - progr. 0+426 ÷ progr. 0+885 (viadotto sull'adda)	6.765,92
Area 3 - progr. 0+885 ÷ progr. 4+240	102.311,80
Area 4 - progr. 4+240 ÷ progr. 4+885 (galleria artificiale)	0,00
Area 5 - progr. 4+885 ÷ progr. 5+055	21.513,92
Area 6 - progr. 5+055 ÷ progr. 6+170 (galleria naturale Il Dosso)	0,00
Area 7 - progr. 6+170 ÷ fine lotto	40.352,71
Totale destinazione finale	212.761,37

Keyplan

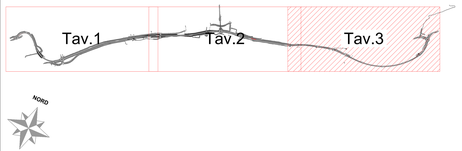

ANAS S.p.A.
Direzione Progettazione e Realizzazione Lavori

S.S. 38 - LOTTO 4: VARIANTE DI TIRANO DALLO SVINCOLO DI STAZZONA (COMPRESO) ALLO SVINCOLO DI LORETO (CON COLLEGAMENTO ALLA DOGANA DI POSCHIAVO)

S.S. 38 - LOTTO 4: NODO DI TIRANO - TRATTA "A" (SVINCOLO DI BIANZONE - SVINCOLO LA GANDA) E TRATTA "B" (SVINCOLO LA GANDA - CAMPONE IN TIRANO)

PROGETTO COSTRUTTIVO

IMPRESA APPALTATRICE:
INC S.p.A.

IL RESPONSABILE DELL'INTEGRAZIONE DELLE PRESTAZIONI SPECIALISTICHE IN FASE ESECUTIVA:
Ing. Valeria BAJETTI
Ordine degli Ingegneri di Roma n° A26211

IL PROGETTISTA IN FASE ESECUTIVA:
Ing. Renato Vaira Ordine degli Ingg. di Torino e Provincia n° 4663 W
Ing. Valerio Bajetti Ordine degli Ingg. di Roma e provincia n° A-26211
Ing. Renato Del Prete Ordine degli Ingg. di Bari e provincia n° 5073
Arch. Nicoletta Fratoni Ordine degli Arch. di Torino e provincia n° A-8433
Ing. Gabriele Incecchi Ordine degli Ingg. di Roma e provincia n° A-12102
Prof. Ing. Matteo Ranieri Ordine degli Ingg. di Bari e provincia n° 1137
Prof. Ing. Luigi Monterisi Ordine degli Ingg. di Bari e provincia n° 1771
Ing. Gioacchino Angarano Ordine degli Ingg. di Bari e provincia n° 5970
Dott. Geol. Danilo Gallo Ordine dei Geologi della Regione Puglia n° 588

IL DIRETTORE TECNICO :
Ing. Nicola Basilio Ruggiero

IL GEOLOGO IN FASE ESECUTIVA:
Dott. Geol. Francesco AMANTIA SCUDERI
Ordine Regionale dei Geologi di Sicilia n°143

IL R.U.P.:
Dott. Ing. Giancarlo LUONGO

IL PROGETTISTA IN FASE COSTRUTTIVA:
SIPAL S.p.A.

ORDINE INGEGNERI PROVINCIA TARANTO
Dott. Ing. TURSO Adriana n° 1400
Settore: Civile Ambientale Industriale Informazione
Sezione A

IL DIRETTORE DEI LAVORI:
Dott. Ing. Marcello Murroni

IL COORDINATORE PER LA SICUREZZA IN FASE DI ESECUZIONE:
Arch. Daniele Disbone

NB21

N - CANTIERIZZAZIONE

NB - CAMPI E CANTIERI

PLANIMETRIA LOCALIZZAZIONE DELLE AREE DI DEPOSITO INTERMEDIO - TAV. 3 DI 3

CODICE PROGETTO			NOME FILE	REVISIONE	SCALA:
PROGETTO	LIV. PROG.	N. PROG.	NB21 - T00CA00CANPL18_A.dwg		
MI324	C	1801	CODICE ELAB. T00CA00CANPL18	A	---

REV.	DESCRIZIONE	DATA	REDATTO	VERIFICATO	APPROVATO
A	EMISSIONE - A SEGUITO NOTA MITE N. 0144989 - DEL 21.11.2022	10/01/2023	NEXTECO	SIPAL	INC