


ROTATORIA
SCALA 1:200

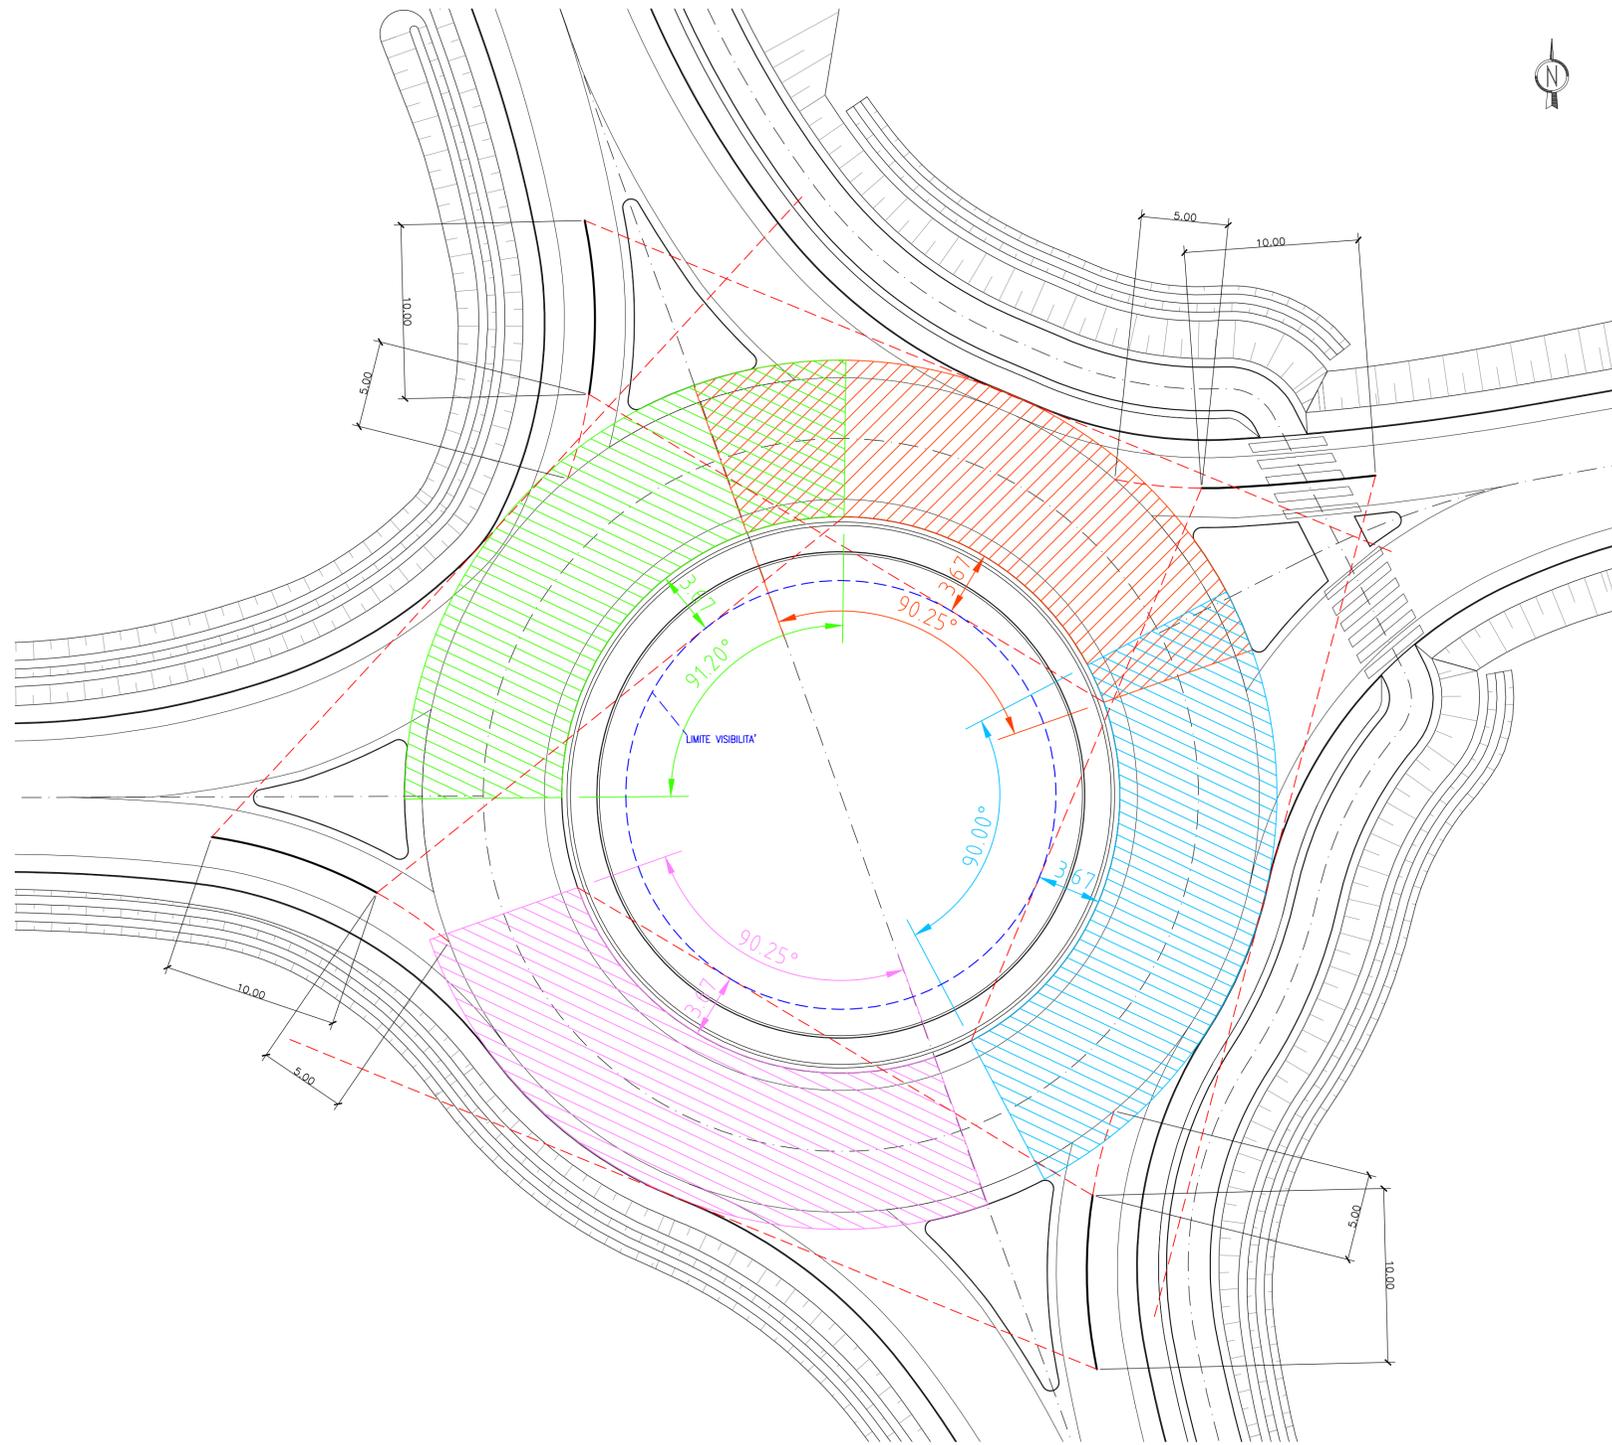

Disegni di riferimento

DESCRIZIONE	CODICE
- INZ9 - PLANIMETRIA DI TRACCIAMENTO	INOR11EE2P7INZ900002
- INZ9 - PLANIMETRIA DI PROGETTO - TAVOLA 1	INOR11EE2P8INZ900001
- INZ9 - PLANIMETRIA DI PROGETTO - TAVOLA 2	INOR11EE2P8INZ900002
- INZ9 - ROTATORIA DI INTERSEZIONE CON S.P.26 - PLANIMETRIA E PROFILO	INOR11EE2LZINZ990001
- INZ9 - ROTATORIA DI INTERSEZIONE CON S.P.26 - SEZIONI TRASVERSALI	INOR11EE2W9INZ990001

NOTE GENERALI

COMMITTENTE:



ALTA SORVEGLIANZA:



GENERAL CONTRACTOR:



INFRASTRUTTURE FERROVIARIE STRATEGICHE DEFINITE DALLA LEGGE OBIETTIVO N. 443/01

LINEA A.V. /A.C. TORINO - VENEZIA Tratta MILANO - VERONA
Lotto funzionale Brescia-Verona
PROGETTO ESECUTIVO

INZ9 - VIABILITÀ EXTRALINEA - DEVIAZIONE VIA LIBIA
ROTATORIA DI INTERSEZIONE CON S.P.26
VERIFICA VISIBILITÀ

GENERAL CONTRACTOR Consorzio Cepav due	DIRETTORE LAVORI	SCALA : 1:200
Data:	Data:	

COMMESSA	LOTTO	FASE	ENTE	TIPO DOC.	OPERA/DISCIPLINA	PROGR.	REV.
INOR	11	E	E2	D9	INZ9B0	001	A

PROGETTAZIONE							
Rev.	Descrizione	Redatto	Data	Verificato	Data	Progettista	Data
A	EMISSIONE	Rocca	22/11/21	Aiello	22/11/21	Liani	22/11/21
B							
C							

CIG: 751447334A File: INOR11EE209INZ9B001A_10.dwg