

LEGENDA

DEPOSITI QUATERNARI

- RILEVATO FERROVIARIO E RIPORTI
- AREA DI RIMANEGLIAMENTO ANTROPICO
- ALLUVIONI ATTUALI
- ALLUVIONI RECENTI

DEPOSITI PLIOCENICI

- ARGILLE DI ORTOVERO: argille marnose con intercalazioni, anche plurimetriche, sabbiose più o meno cementate (a); possibili orizzonti di conglomerati e breccie basali (b)
AMBITO GEOMORFOLOGICO: versanti di ridotta pendenza con copertura eluviale di spessore 1-2m

UNITA' DI TIMONE-BRIC TEIOLO (*) (UNITA' TETTONOMETAMORFICA FIGOGNA (**))

- ARGILLE A PALOMBINI DEL PASSO DELLA BOCCETTA: argillocisti con intercalazioni di strati di calcare microcristallino (Cretaceo inf.)
AMBITO GEOMORFOLOGICO: versante mediamente acclivi con roccia affiorante o subaffiorante
- BASALTI (Giurassico sup.-medio?)
AMBITO GEOMORFOLOGICO: versante da mediamente acclive ad acclive con roccia affiorante o subaffiorante
- SERPENTINITI IN GENERE CATACLASTICHE (Giurassico sup.-medio?)
AMBITO GEOMORFOLOGICO: versante con roccia affiorante o subaffiorante


- GIACITURA DELLA FORMAZIONE
- FAGLIA
- VEGETAZIONE IDROFILA (canneti, roveti, ecc.)
- PERCOLAMENTI, TRASUDAMENTI E STILICIDI DIFFUSI
- ZONA DI IMPREGNAZIONE D'ACQUA
- TRACCIATO VIABILITA' IN PROGETTO
- AFFIORAMENTO ROCCIOSO
- FAGLIA PRESUNTA
- DISSESTO SUPERFICIALE
- EROSIONE SUPERFICIALE DIFFUSA E CONCENTRATA
- FENOMENI DI DEFORMAZIONE PLASTICA
- AMMASSO ROCCIOSO DA FRATTURATO A LOCALMENTE MOLTO FRATTURATO, CON POSSIBILI RILASCI DI BLOCCHETTI DALLA SCARPATA

TRACCIA SEZIONE GEOLOGICA

NELLA PRESENTE CARTA SONO STATE ASSUNTE LE SUDDIVISIONI FORMAZIONALI E DI UNITA' DELLA "CARTA GEOLOGICA DELLA VAL POLCEVERA" (M.MARINI 1997) POICHE' RISCONTRATA AFFIDABILE TRAMITE IL RILEVAMENTO GEOLOGICO DI SUPERFICIE. SI RIPORTANO COMUNQUE, COME RIFERIMENTO BIBLIOGRAFICO, ANCHE I NOMI DELLE UNITA' TETTONICHE RIPORTATE SUL "FOGLIO GENOVA" DEL PROGETTO CARG

(*) MARINI (**) PROGETTO CARG

ESTRATTO CARTA DELLA SUSCETTIVITA' AL DISSESTO
PIANO DI BACINO T. CHIARAVAGNA

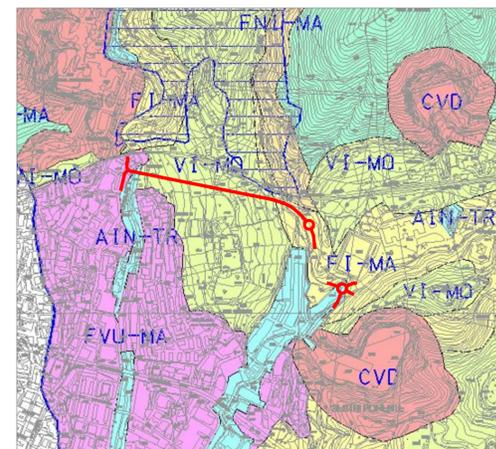

SCALA 1:10000

LEGENDA

- NV VERSANTI MONTANI NON INSEDIATI
- M VERSANTI MONTANI INSEDIATI
- IN AMBITI DI FONDOVALI F. NON INSEDIATI
- H AMBITI DI FONDOVALI F. INSEDIATI
- PMU AMBITI DI FONDOVALI E DI VERSANTE URBANO
- CVD AREC. DI CRIVA. C. DISCARICA
- AN AREE INCONFORMI
- REGIONI NORMATIVE**
- MA MANIF. MONTANO
- MO MODIFICABILITA'
- TR TRASFORMAZIONE
- AREE DI AMPLIAMENTO ATTENZIONE RISPETTO AL REGIME VEGETALE NELLA ZONA

COMMITTENTE:



ALTA Sorveglianza:



GENERAL CONTRACTOR:



INFRASTRUTTURE FERROVIARIE STRATEGICHE DEFINITE DALLA
LEGGI OBIETTIVO N.443/01

TRATTA A.V./A.C. TERZO VALICO DEI GIOVI
PROGETTO ESECUTIVO

NUOVA VIABILITA' TRATTA VIA CHIARAVAGNA - VIA BORZOLI
GEOLOGIA E GEOTECNICA
CARTA GEOLOGICA-GEOMORFOLOGICA

GENERAL CONTRACTOR Cociv Consorzio Ing. G. Guagnozzi		DIRETTORE LAVORI	SCALA: 1:2000
--	--	------------------	------------------

COMMESSA	LOTTO	FASE	ENTE	TIPO DOC.	OPERA/DISCIPLINA	PROGR.	REV.
IG51	01	E	CV	G6	NV0200	002	B

PROGETTAZIONE							
Rev.	Descrizione emissione	Redatto	Data	Verificato	Data	Progettista Integratore	Data
A00	Prima emissione	Ing. LoGiudice	15/03/2012	Ing. F. Colla	20/03/2012	E. Paganì	23/03/2012
B00	Revisione generale	INGEO	17/09/2012	Ing. F. Colla	19/09/2012	E. Paganì	21/09/2012

