
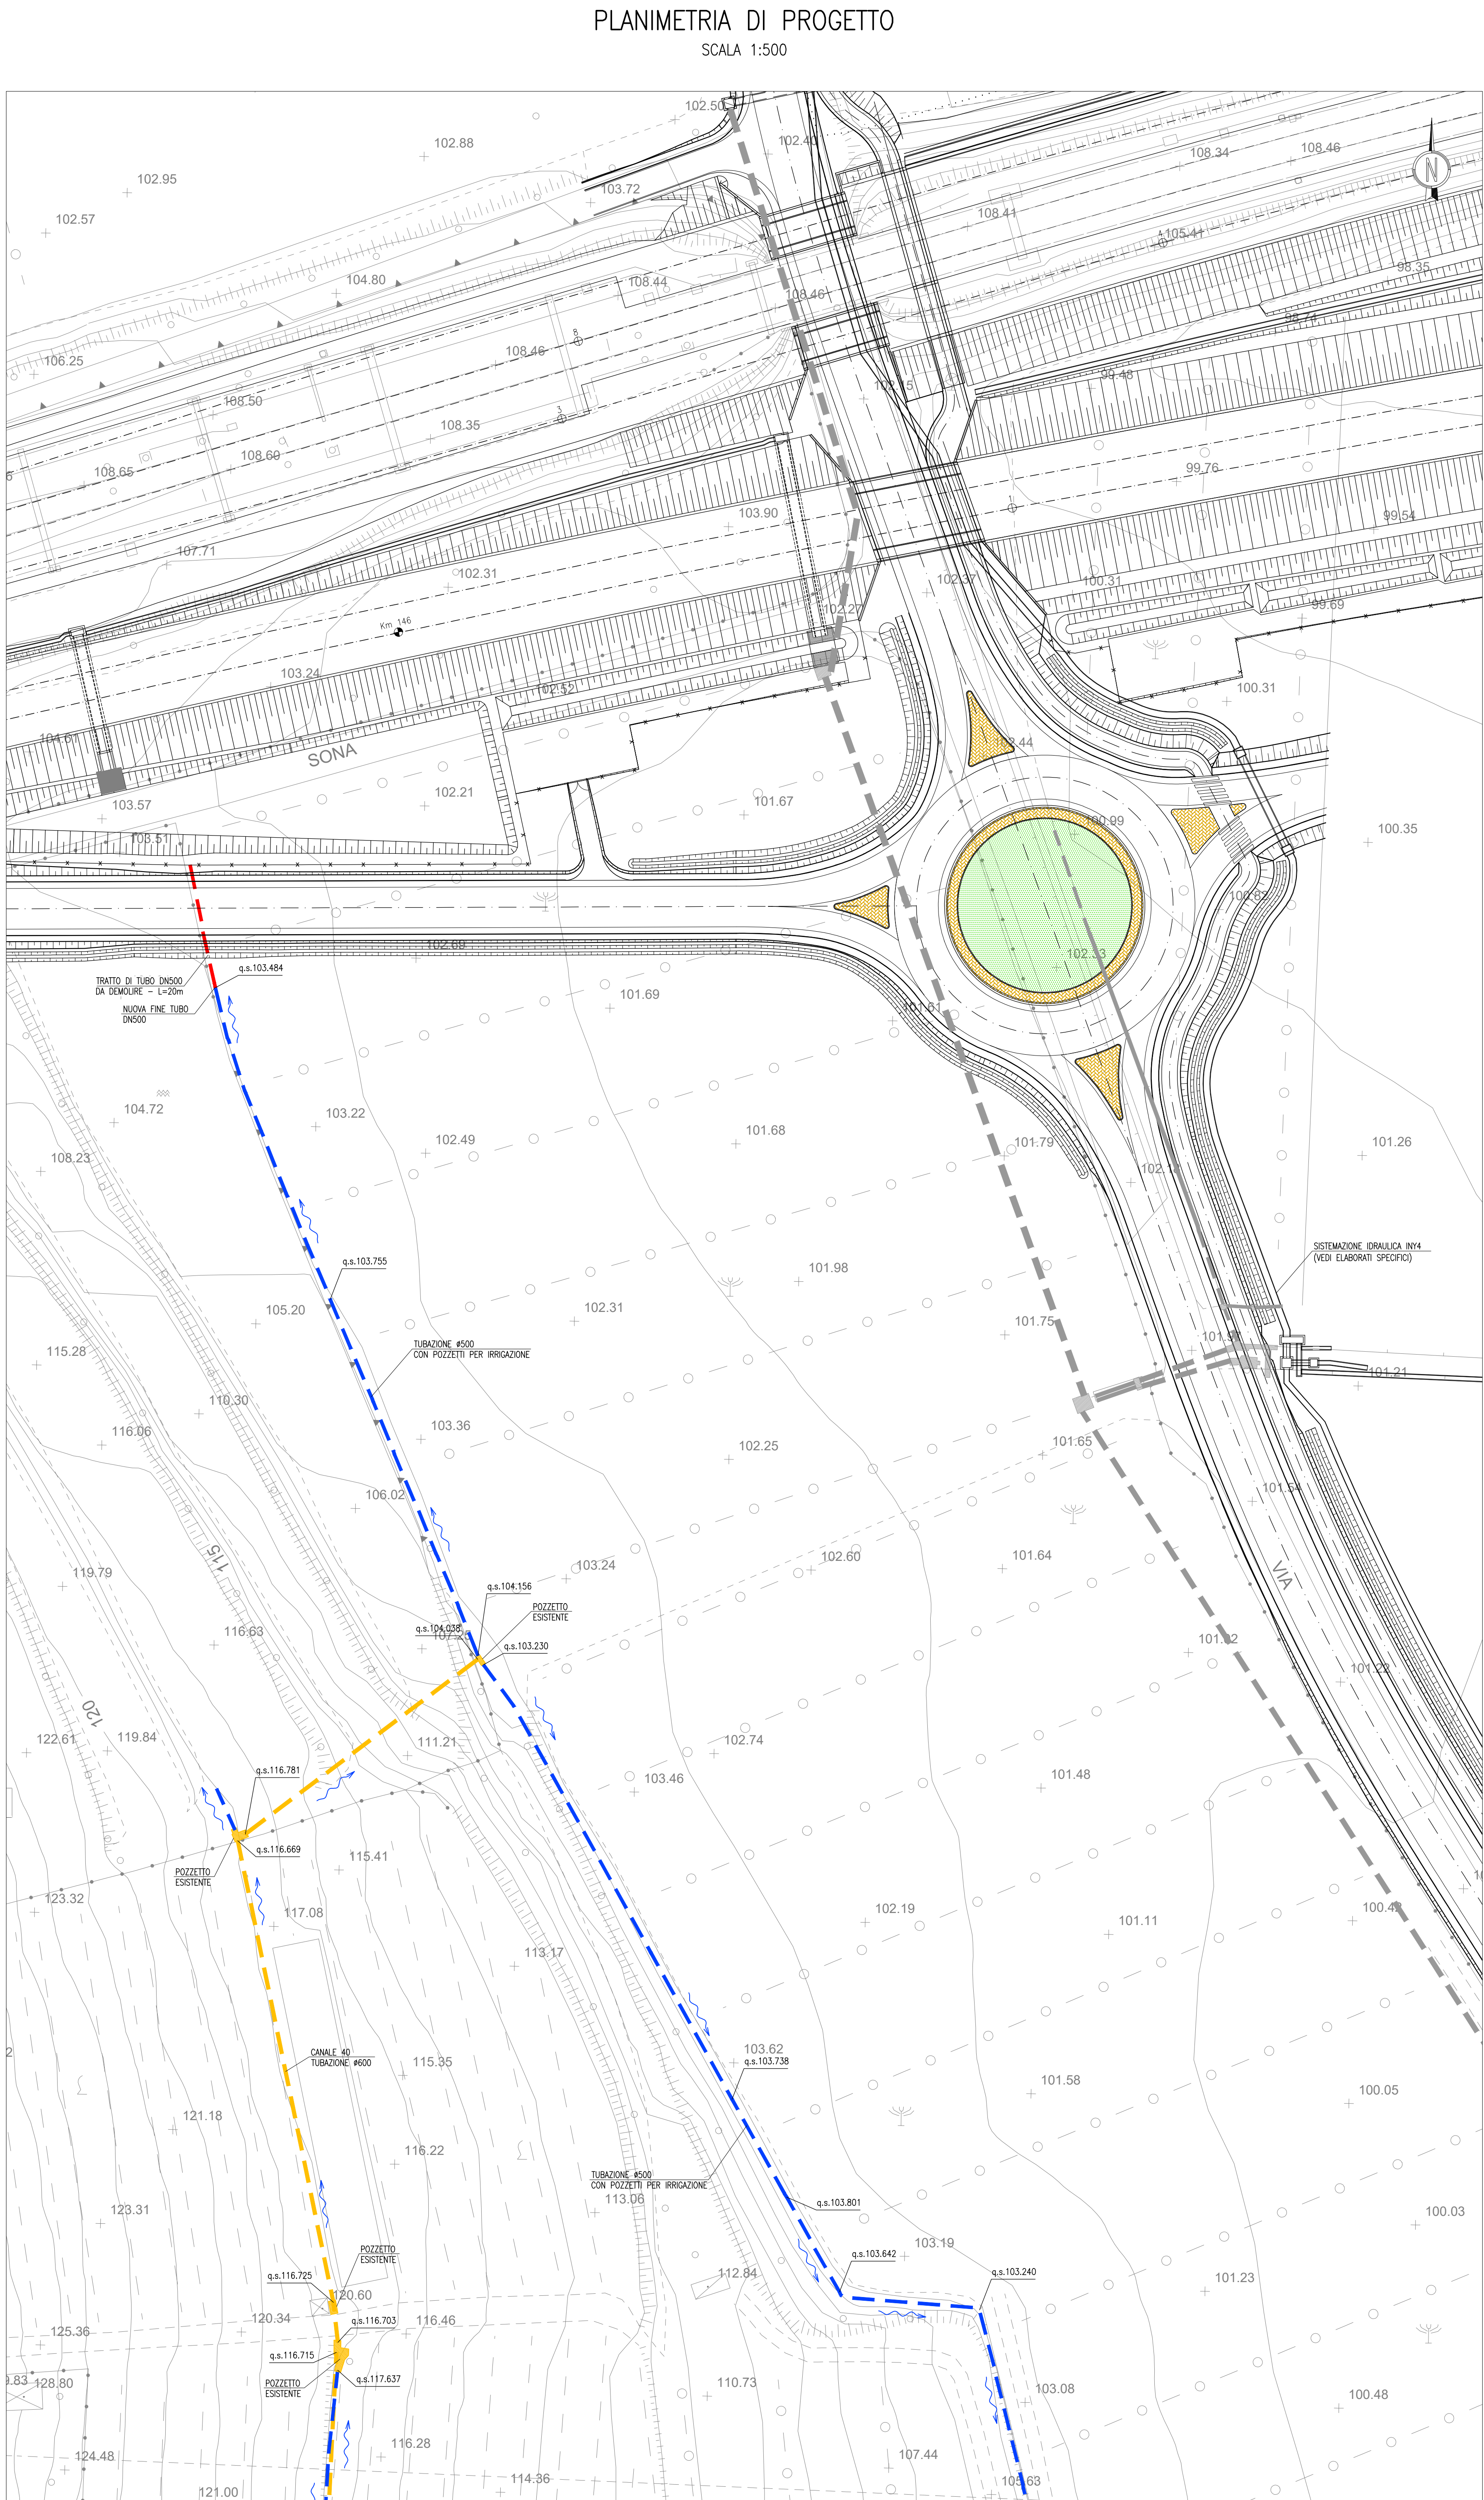


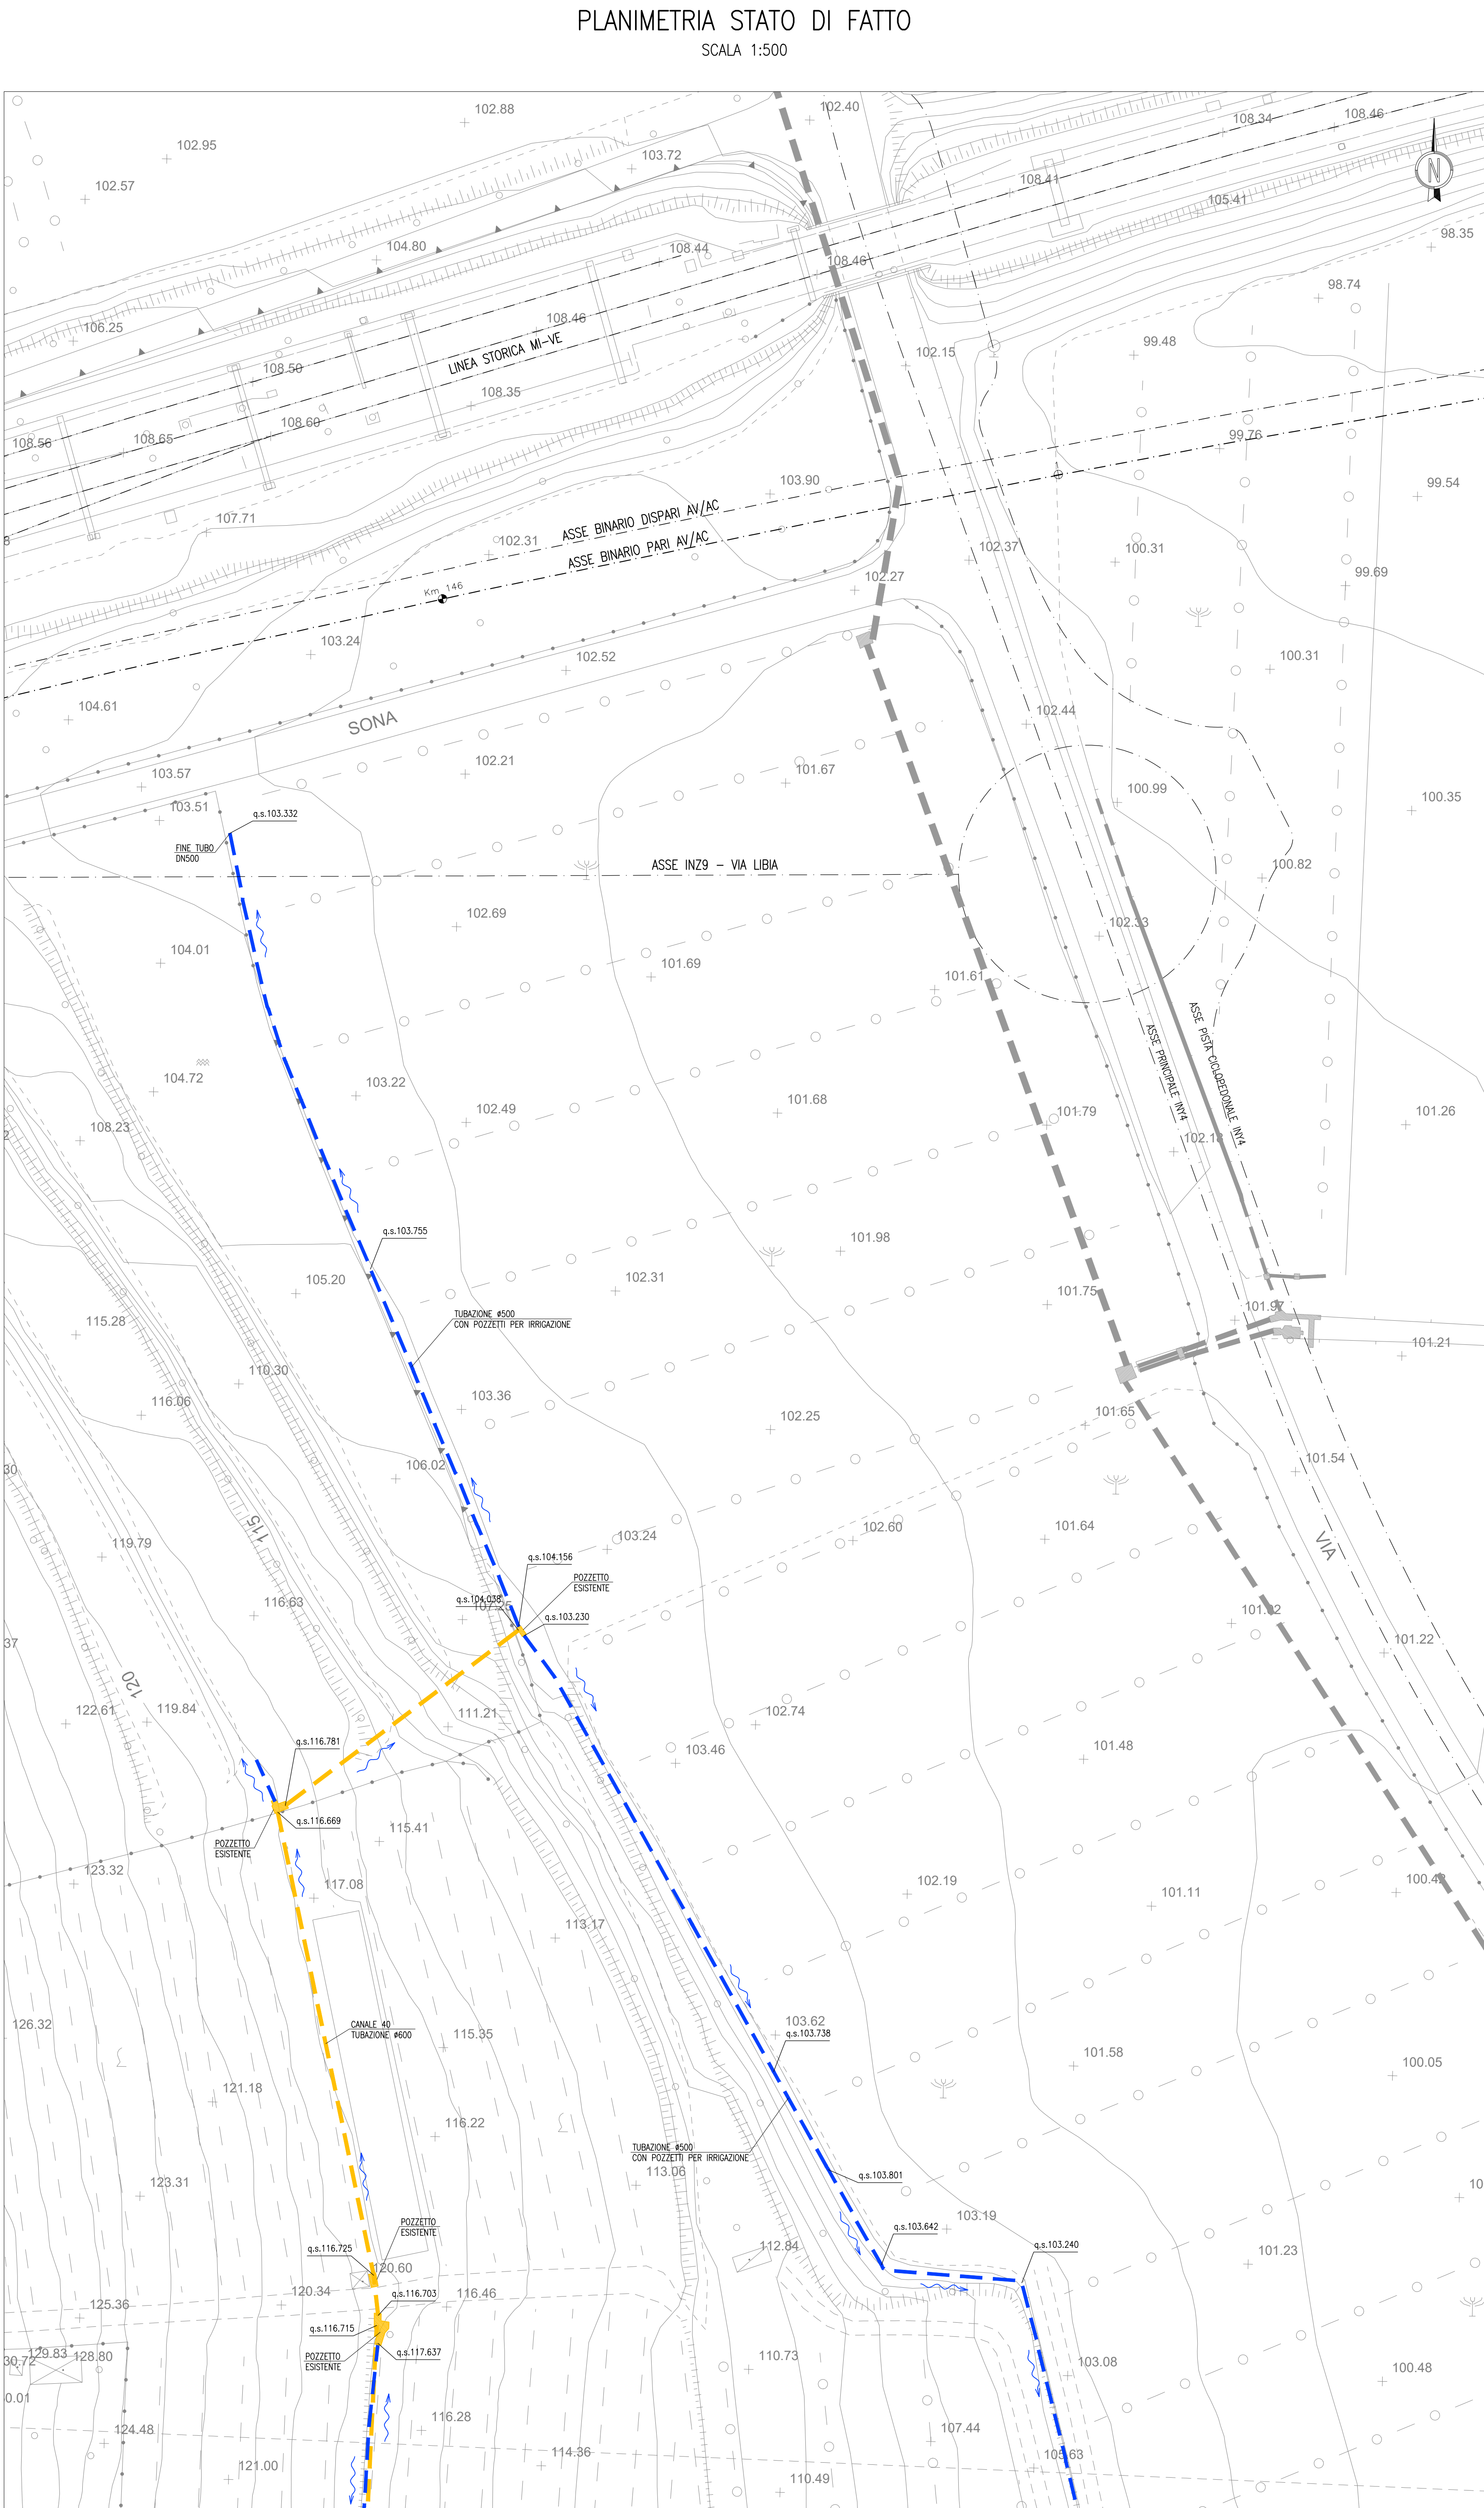

DISEGNI DI RIFERIMENTO

DESCRIZIONE	CODICE
- INZ9 - RELAZIONE TECNICA GENERALE	INOR11EE2P8INZ900001
- INZ9 - PLANIMETRIA STATO DI FATTO	INOR11EE2P8INZ900001
- INZ9 - PLANIMETRIA DI TRACCIAMENTO	INOR11EE2P8INZ900002
- INZ9 - PLANIMETRIA DI PROGETTO - TAVOLA 1	INOR11EE2P8INZ900001
- INZ9 - PLANIMETRIA DI PROGETTO - TAVOLA 2	INOR11EE2P8INZ900002
- INZ9 - PLANIMETRIA DELLA SEGNALETICA E BARRIERE DI SICUREZZA - TAVOLA 1	INOR11EE2P8INZ900001
- INZ9 - PLANIMETRIA DELLA SEGNALETICA E BARRIERE DI SICUREZZA - TAVOLA 2	INOR11EE2P8INZ900002
- INZ9 - PLANIMETRIA DI DRENAGGIO ACQUE DI PAVIMENTO - TAVOLA 1	INOR11EE2P8INZ900001
- INZ9 - PLANIMETRIA DI DRENAGGIO ACQUE DI PAVIMENTO - TAVOLA 2	INOR11EE2P8INZ900002
- INZ9 - PROFILO LONGITUDINALE	INOR11EE2P8INZ900001
- INZ9 - SEZIONI TIPO STRADALI	INOR11EE2P8INZ900001
- INZ9 - DIAGRAMMA DI VISUALE "LIBERA E VELOCITA"	INOR11EE2P8INZ900001
- INZ9 - SEZIONI TRASVERSALI - TAV. 1	INOR11EE2P8INZ900001
- INZ9 - SEZIONI TRASVERSALI - TAV. 2	INOR11EE2P8INZ900002
- INZ9 - SEZIONI TRASVERSALI - TAV. 3	INOR11EE2P8INZ900003
- INZ9 - SEZIONI TRASVERSALI - TAV. 100	INOR11EE2P8INZ900100

LEGENDA

- CANALE 40 ESISTENTE
- RETE PRIVATA ESISTENTE
- (SINCRONIZZAZIONE IN/4 (VEDI ELABORATI SPECIFICI))
- DEMOLIZIONE

NOTE GENERALI

COMMITTENTE:

ALTA SORVEGLIANZA:

GENERAL CONTRACTOR:

INFRASTRUTTURE FERROVIARIE per STRATEGICHE DEFINITE DALLA LEGGE OBIETTIVO N. 443/01

LINEA A.V. I.C. TORINO - VENEZIA Tratta MILANO - VERONA

Lotto funzionale Brescia-Verona

PROGETTO ESECUTIVO

INZ9 - VIABILITÀ EXTRALINEA - DEVIAZIONE VIA LIBIA

RISOLUZIONE INTERFERENZE CANALE 40 CONSORZIO DI BONIFICA VERONESE

PLANIMETRIA STATO DI FATTO E DI PROGETTO

GENERAL CONTRACTOR

Consorzio

Cepav due

Consorzio ENI per l'Alta Velocità

DIRETTORE LAVORI

SCALA:

1:500

Data:

COMMESSA LOTTO FASE ENTE TIPO DOC. OPERA/DISCIPLINA PROGR. REV.

INOR 11 E E2 P8 INZ906 003 B

PROGETTAZIONE

Rev.	Descrizione	Aut.	Data	Verifica	Data	Progettista	Data
A	EMISSIONE	Rocca	29/11/21	Avviso	29/11/21	Liari	29/11/21
B	ADEGUAMENTO A REGOLI CONFRONTO CON ENI	Rocca	14/01/22	Avviso	14/01/22	Liari	14/01/22
C							

CIG: 751447334A

Progetto cofinanziato dalla Unione Europea

File: INOR11EE2P8INZ906003B_10.dwg

Scal: 1:500

Scal: 1:500