


# Variante M54

## Riqualficazione di via Libia

### interferenze PPSS

M46: Riconfigurazione del tracciato di via Libia, tratto Ovest (Fase 1)

M54: Riconfigurazione del tracciato di via Libia, tratto Est (Fase 2)

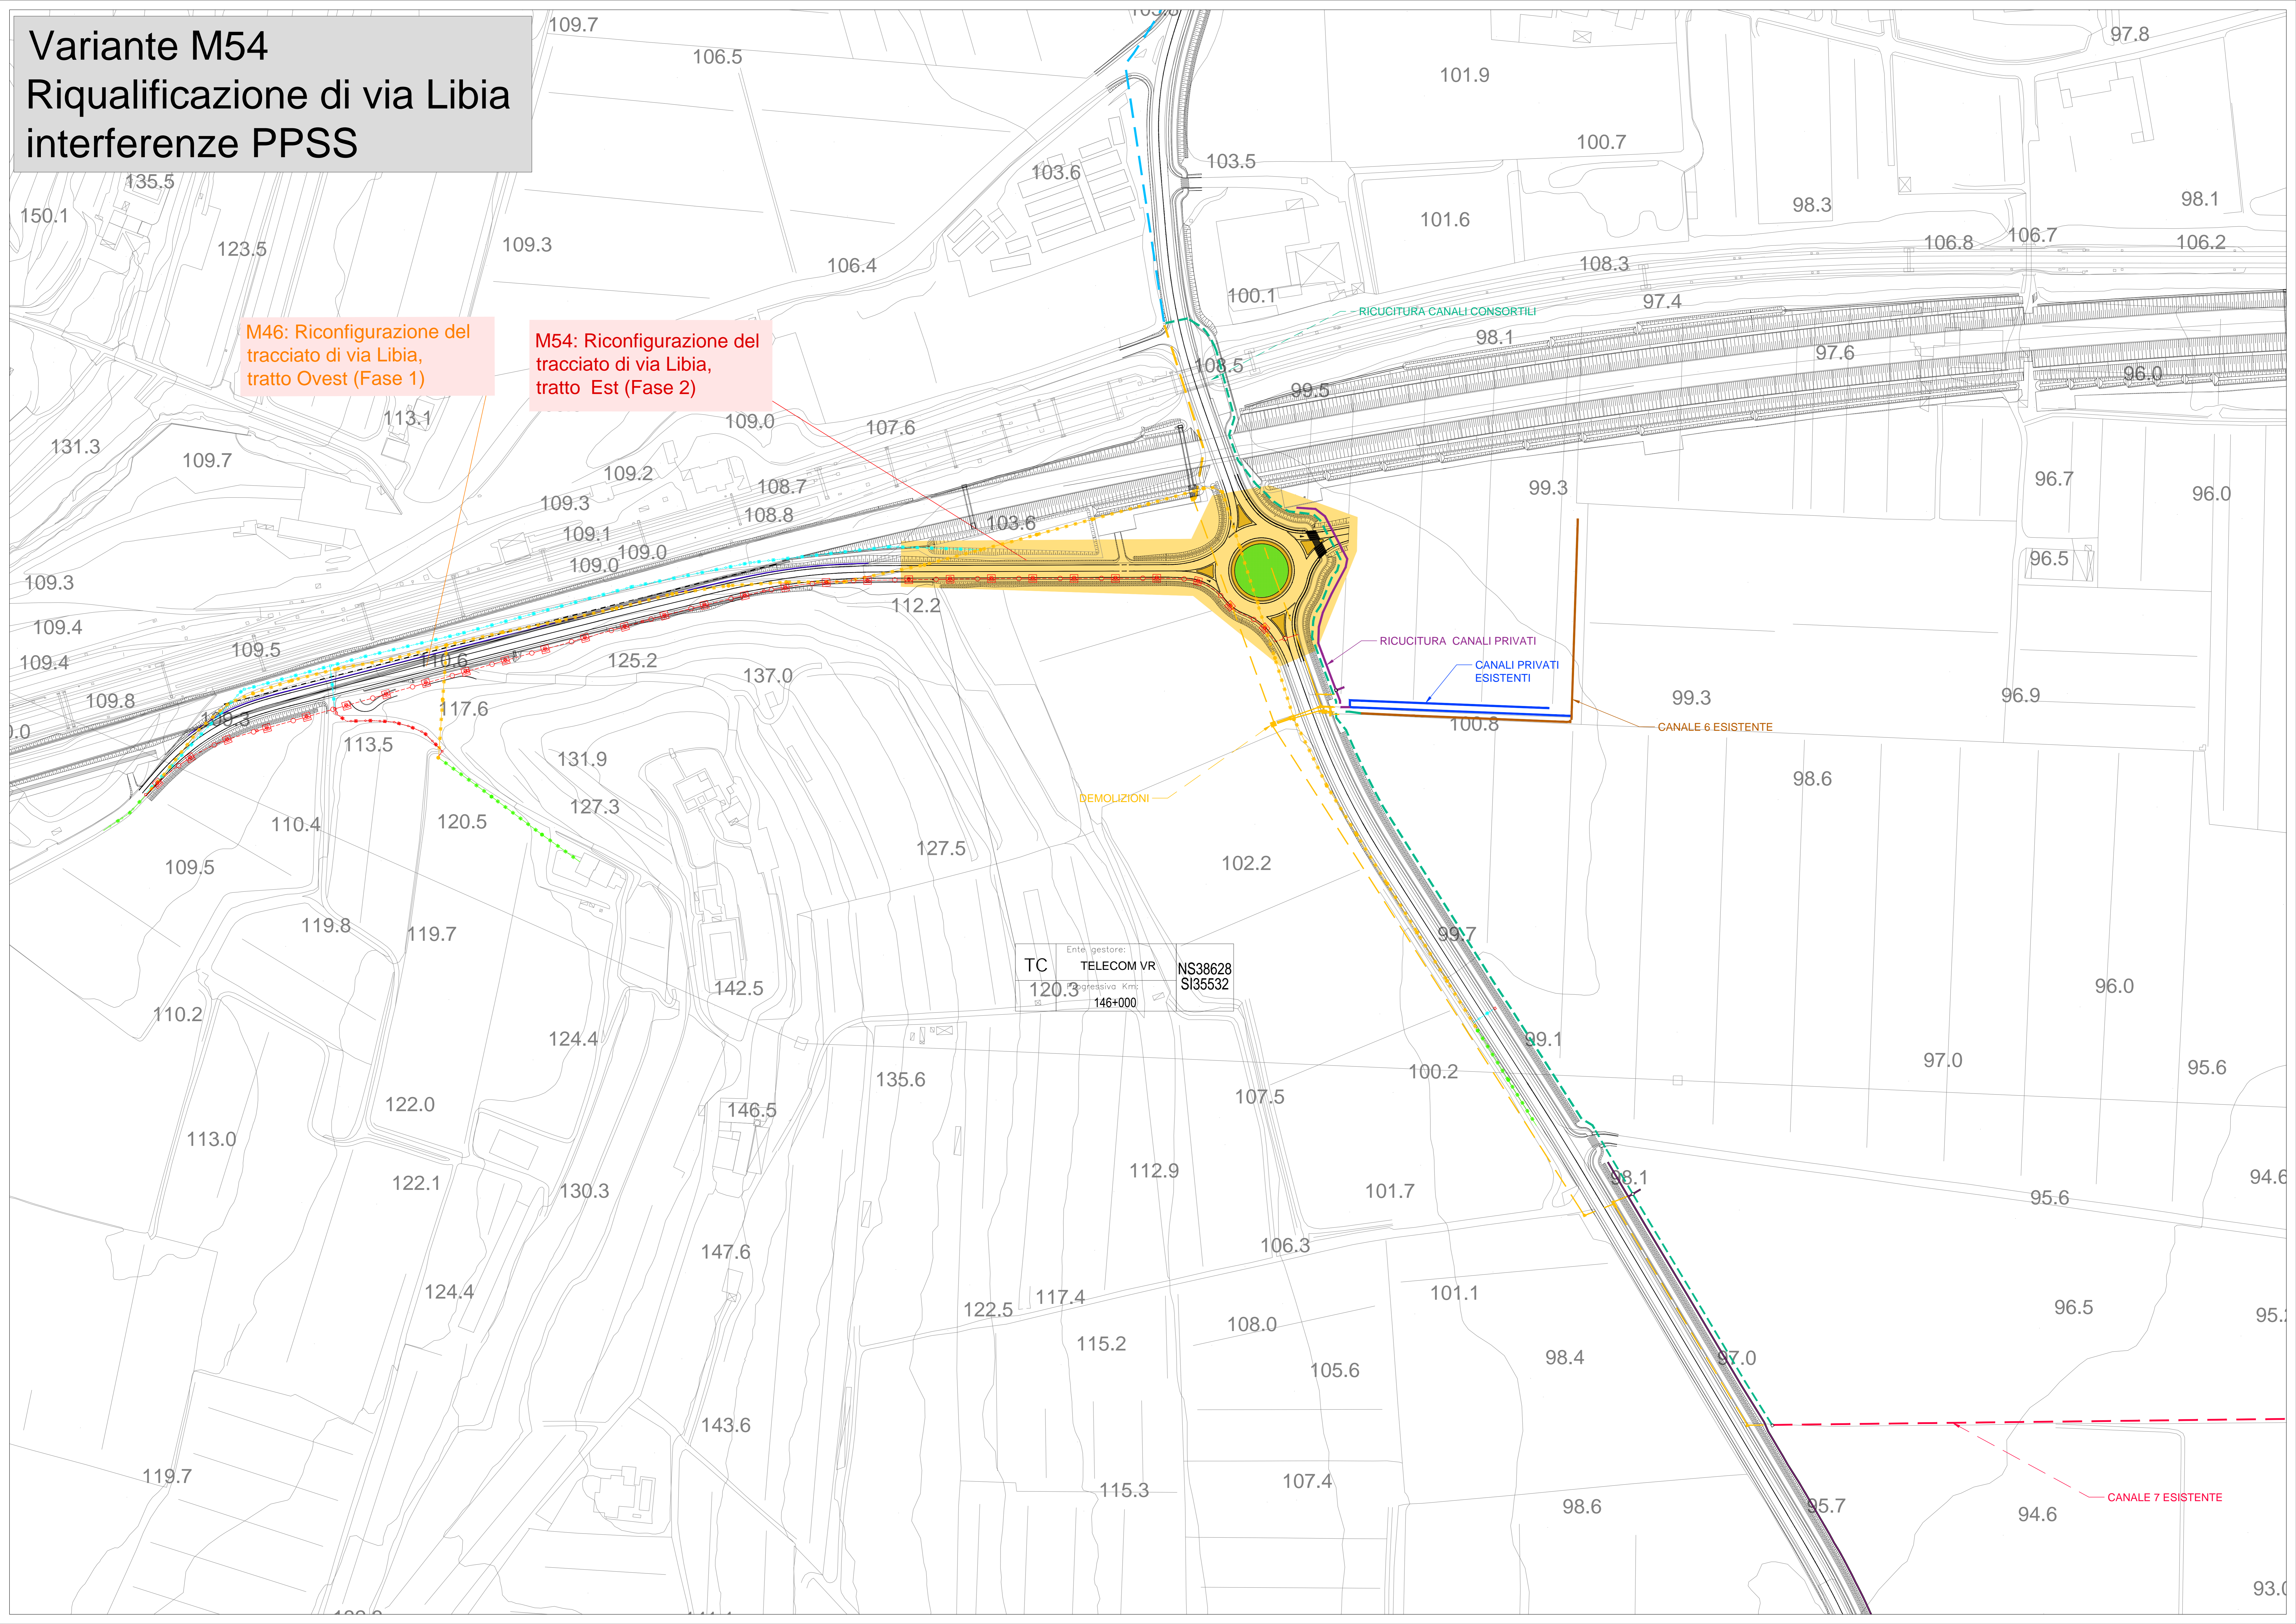

Ente gestore:	TC TELECOM VR	NS38628
Progressiva Km:	146+000	SI35532