


PLANIMETRIA DI PROGETTO - STRALCIO 3
SCALA 1:500

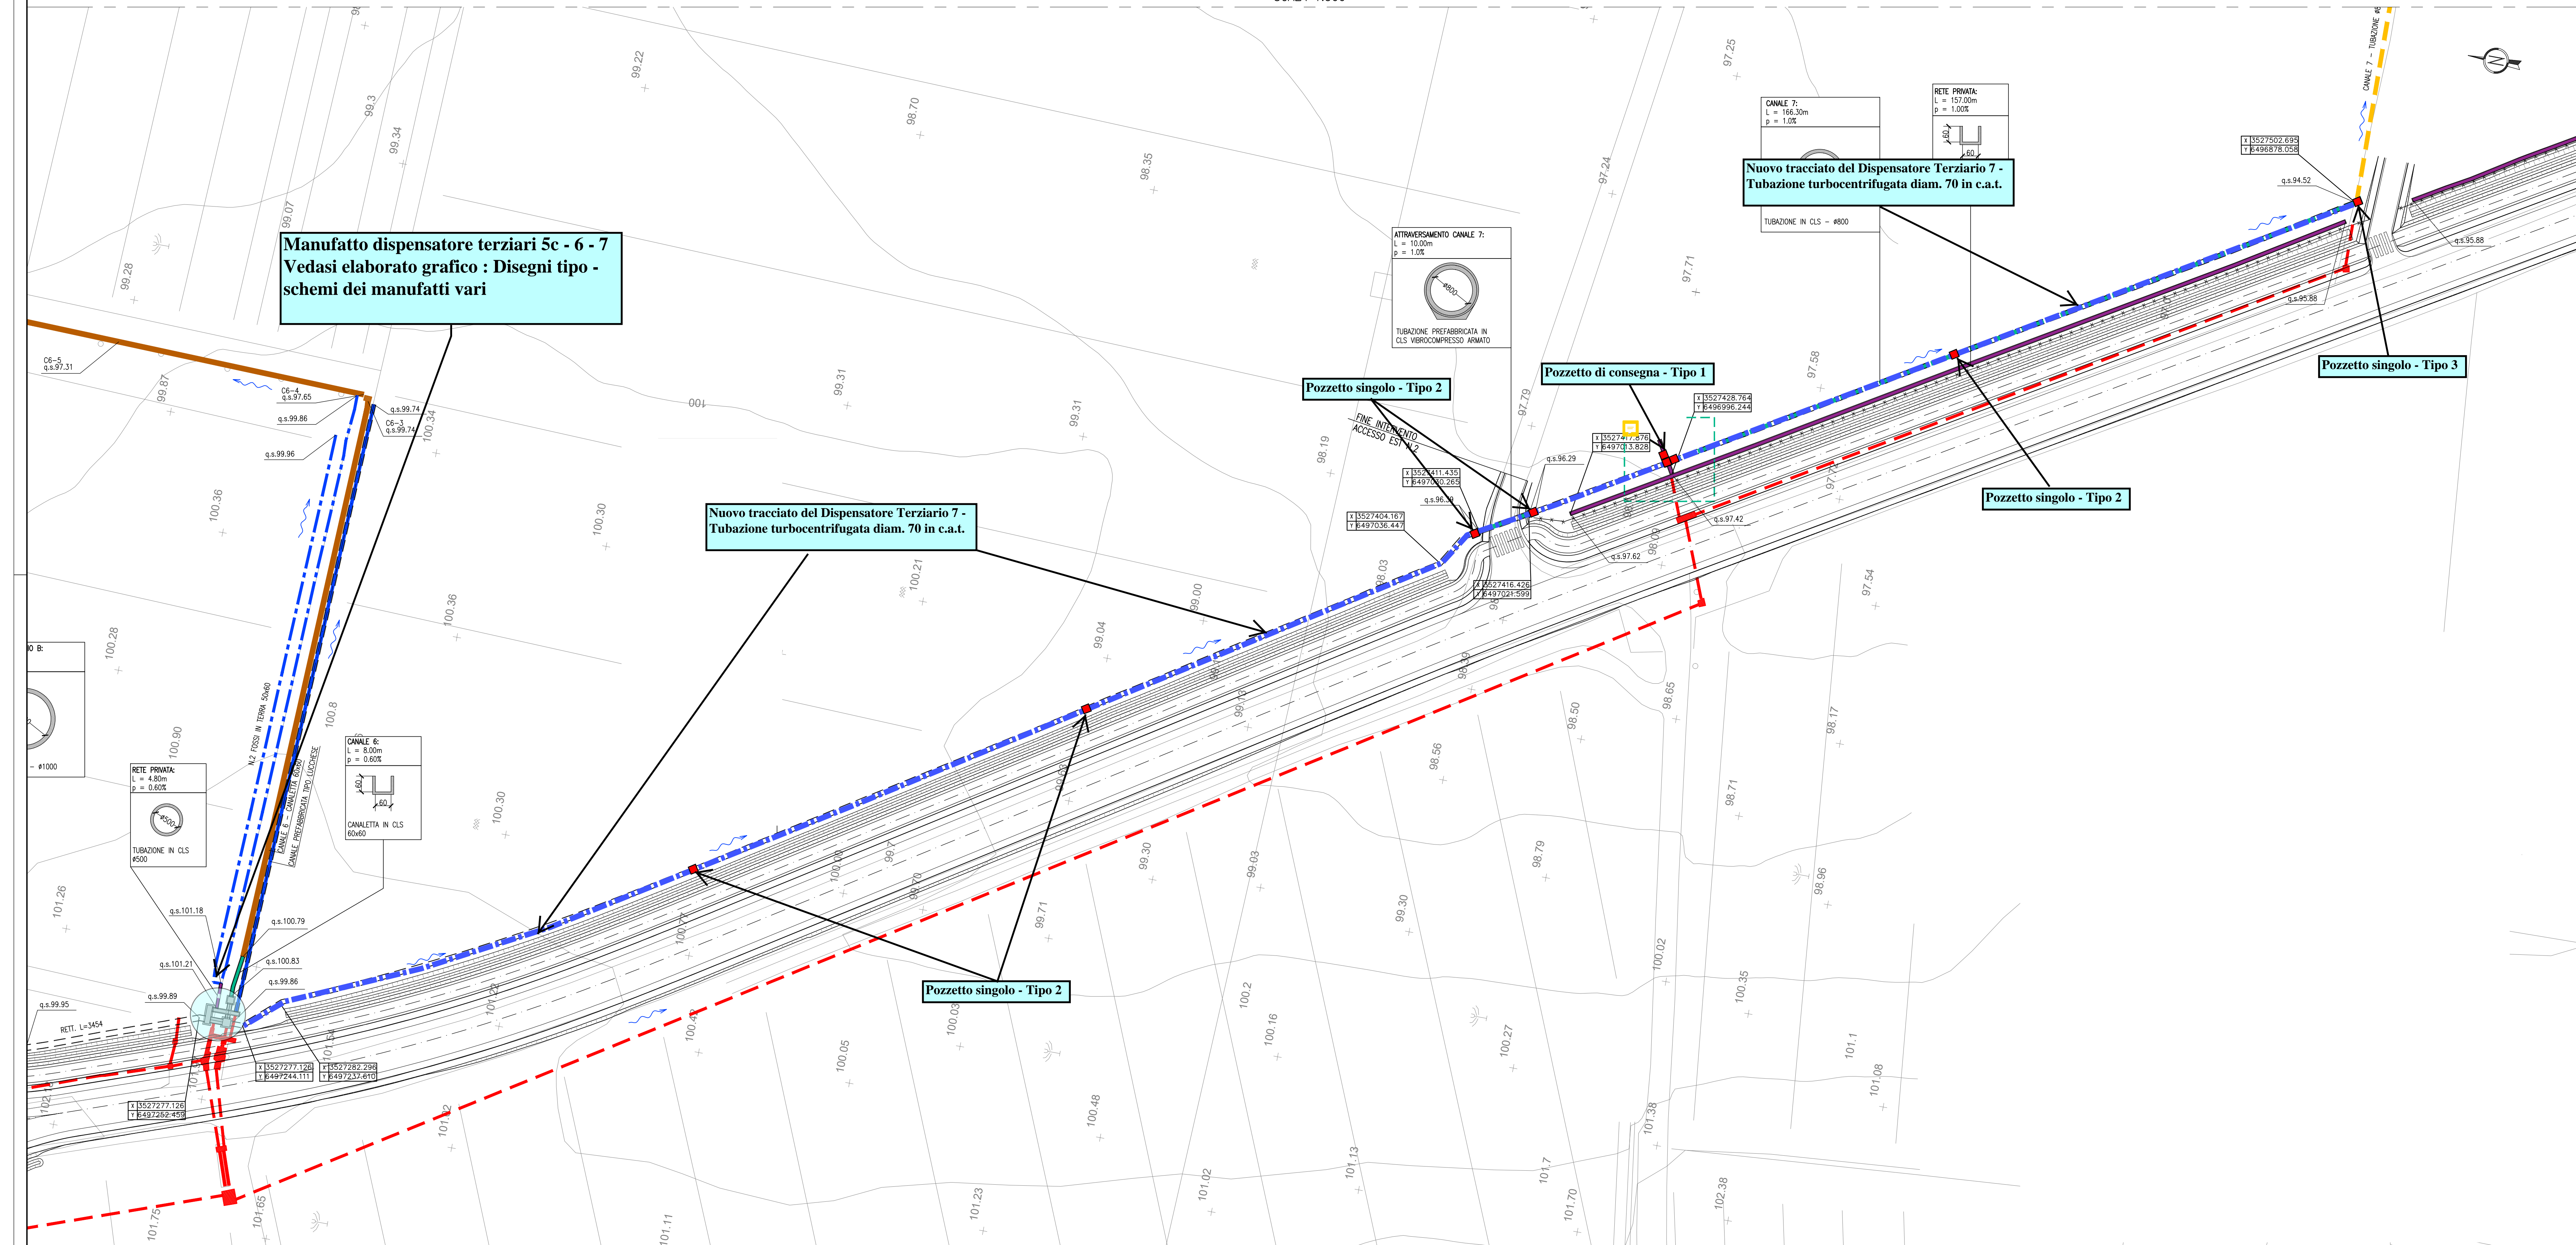

DISEGNI DI RIFERIMENTO


DESCRIZIONE	CODICE
- INY4 - RELAZIONE TECNICA GENERALE	INOR11E2PBNY400001
- INY4 - PLANIMETRIA DI PROGETTO - TAVOLA 2	INOR11E2PBNY400002
- INY4 - PLANIMETRIA DELLE DEMOLIZIONI - TAVOLA 2	INOR11E2PBNY401001
- INY4 - PLANIMETRIA DELLE DEMOLIZIONI - TAVOLA 3	INOR11E2PBNY401003
- INY4 - ASSE PRINCIPALE - SEZIONI TRASVERSALI - TAVOLA 1	INOR11E2PBNY400001
- INY4 - ASSE PRINCIPALE - SEZIONI TRASVERSALI - TAVOLA 2	INOR11E2PBNY400002
- INY4 - ASSE PRINCIPALE - SEZIONI TRASVERSALI - TAVOLA 3	INOR11E2PBNY400003
- INY4 - ASSE PRINCIPALE - SEZIONI TRASVERSALI - TAVOLA 4	INOR11E2PBNY400004
- INY4 - ASSE PRINCIPALE - SEZIONI TRASVERSALI - TAVOLA 5	INOR11E2PBNY400005
- INY4 - ASSE PRINCIPALE - SEZIONI TRASVERSALI - TAVOLA 6	INOR11E2PBNY400006
- INY4 - ASSE PRINCIPALE - SEZIONI TRASVERSALI - TAVOLA 7	INOR11E2PBNY400007
- INY4 - ASSE PRINCIPALE - SEZIONI TRASVERSALI - TAVOLA 8	INOR11E2PBNY400008
- INY4 - ROTAZIONE NORD - PLANIMETRIA E PROFILO	INOR11E2PBNY400001
- INY4 - PISTA CICLOPEDONALE - PLANIMETRIA DI TRACCIAMENTO - TAVOLA 1	INOR11E2PBNY400002
- INY4 - PISTA CICLOPEDONALE - PLANIMETRIA DI TRACCIAMENTO - TAVOLA 2	INOR11E2PBNY400003
- INY4 - PISTA CICLOPEDONALE - PROFILO LONGITUDINALE - TAVOLA 1	INOR11E2PBNY400001
- INY4 - PISTA CICLOPEDONALE - SEZIONI TRASVERSALI - TAVOLA 2	INOR11E2PBNY400002
- INY4 - PISTA CICLOPEDONALE - SEZIONI TRASVERSALI - TAVOLA 3	INOR11E2PBNY400003
- INY4 - PISTA CICLOPEDONALE - SEZIONI TRASVERSALI - TAVOLA 4	INOR11E2PBNY400004
- INY4 - PISTA CICLOPEDONALE - SEZIONI TRASVERSALI - TAVOLA 100	INOR11E2PBNY400100

LEGENDA


- CANALE SECONDARIO ESISTENTE
- CANALE 5 ESISTENTE
- CANALE 6 ESISTENTE
- CANALE 7 ESISTENTE
- RETE PRIVATA ESISTENTE
- DEMOLIZIONI
- RICOSTRUIRE CANALI CONSORZIO
- RICOSTRUIRE CANALI PRIVATI

POZZETTO PREFABBRICATO 120x120 CON ELEMENTI DI COPERTURA AMMIOBILI

MANUFATTO IDRAULICO IN C.A. GETTATO IN OPERA

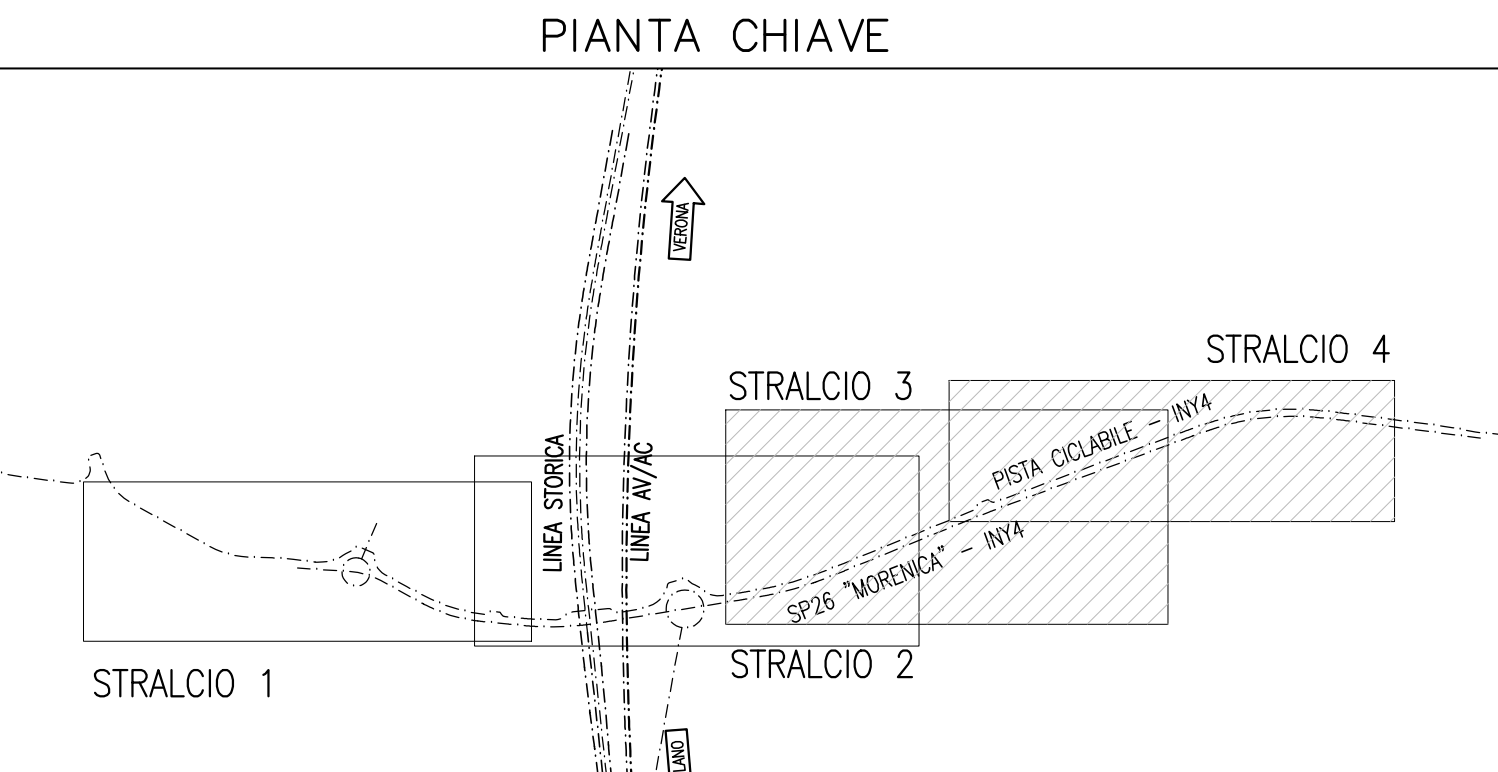

PLANIMETRIA DI PROGETTO - STRALCIO 4
SCALA 1:500

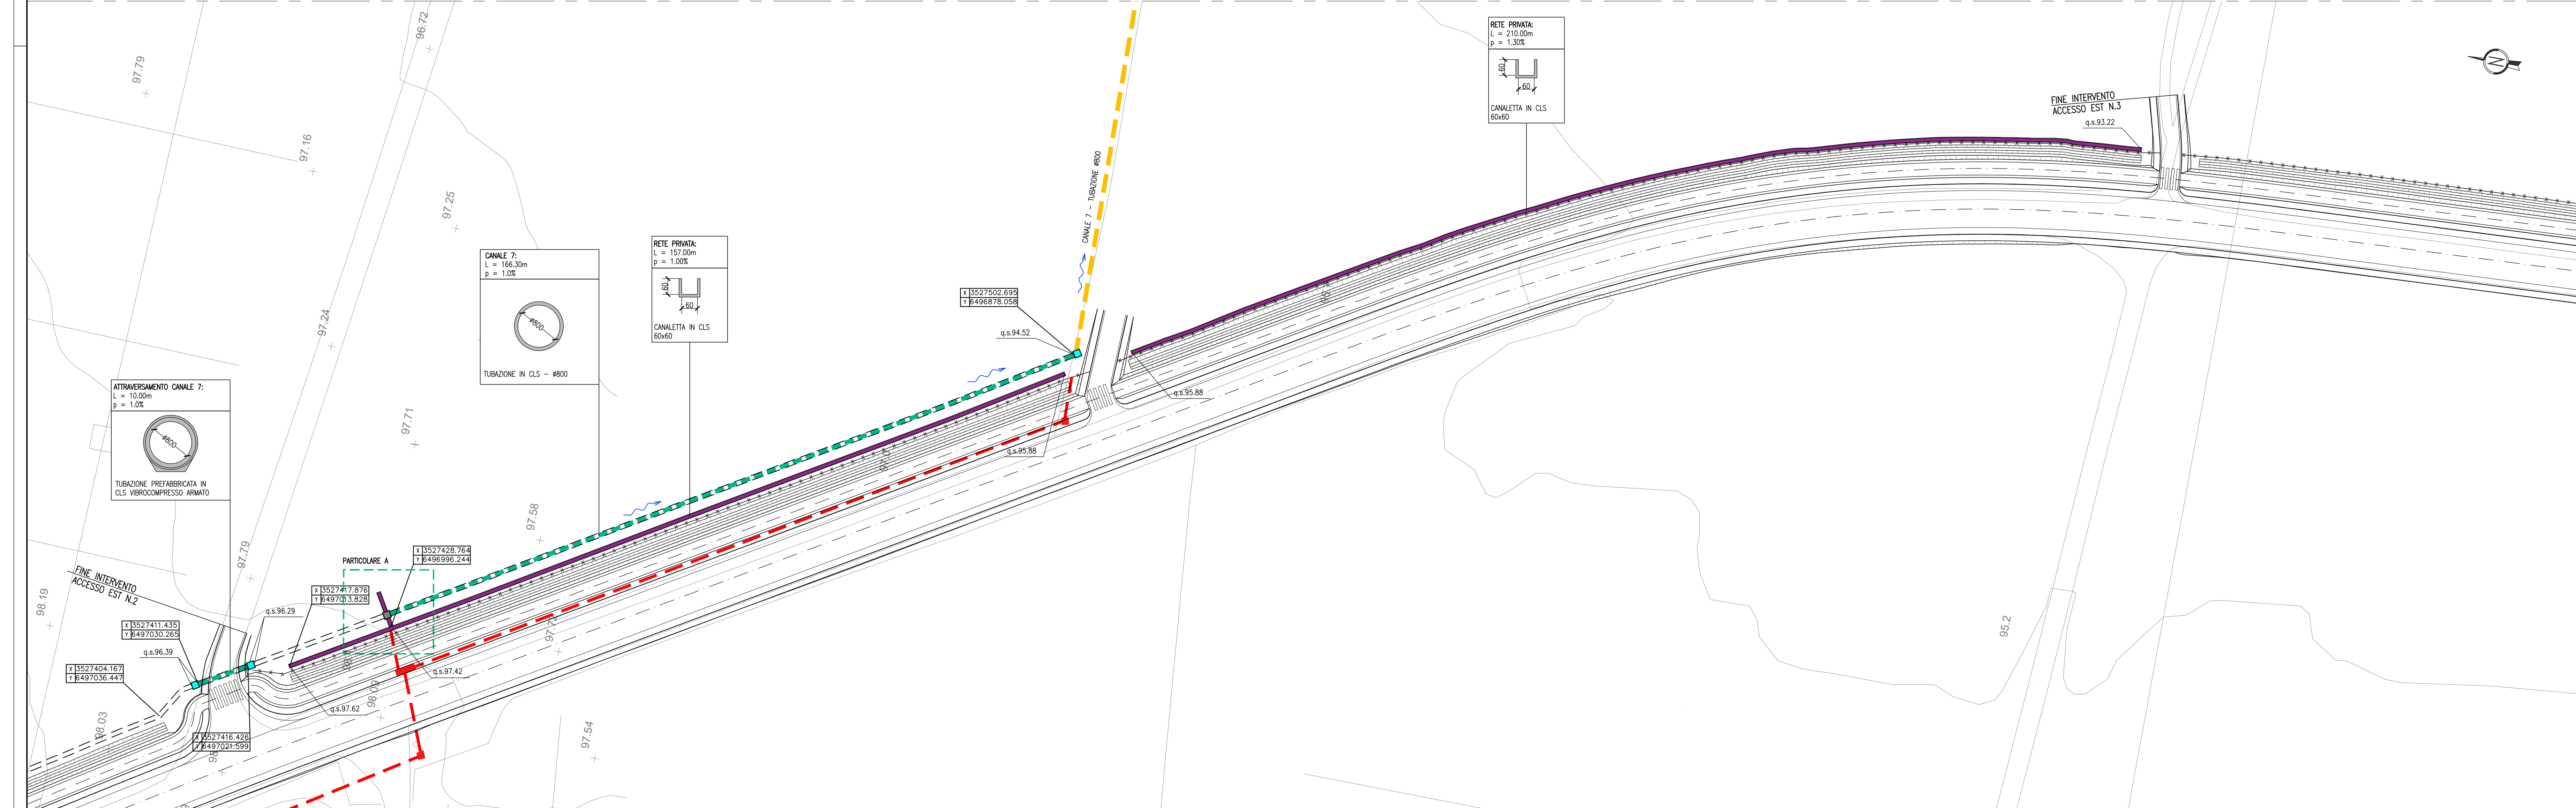

COMMITTENTE:

ALTA SORVEGLIANZA:

GENERAL CONTRACTOR: **Cepav due**
Consorzio ENI per l'Alta Velocità

INFRASTRUTTURE FERROVIARIE STRATEGICHE DEFINITE DALLA LEGGE OBIETTIVO N. 443/01

LINEA A.V. I.A.C. TORINO - VENEZIA Tratta MILANO - VERONA
Lotto funzionale Brescia-Verona
PROGETTO ESECUTIVO

INY4 - INTERVENTO DI RIQUALIFICAZIONE S.P.26 "MORENICA"
RISOLUZIONE INTERFERENZE CANALI CONSORZIO DI BONIFICA VERONESE
PLANIMETRIA DI PROGETTO
TAVOLA 2

GENERAL CONTRACTOR	COMITATO	DIRETTORE LAVORI	SCALA:				
Cepav due			1:500				
PLANIMETRIA DI PROGETTO MODIFICATA (2)							
COMMESSA	LOTTO	FASE	ENTE	TIPO DOC.	OPERA/DISCIPLINA	PROGR.	REV.
INOR	11	E	E2	P8	INY4/06	002	A
PROGETTAZIONE							
Rev.	Descrizione	Autore	Data	Verifica	Data	Progetto	Data
A	EMISSIONE		18/03/22	Avvto	18/03/22		18/03/22
B							
C							
FIG. 751447334A							
Progetto cofinanziato dalla Unione Europea				File: INOR11E2PBNY406002A_04.dwg			
Scale di plan: 1:							