
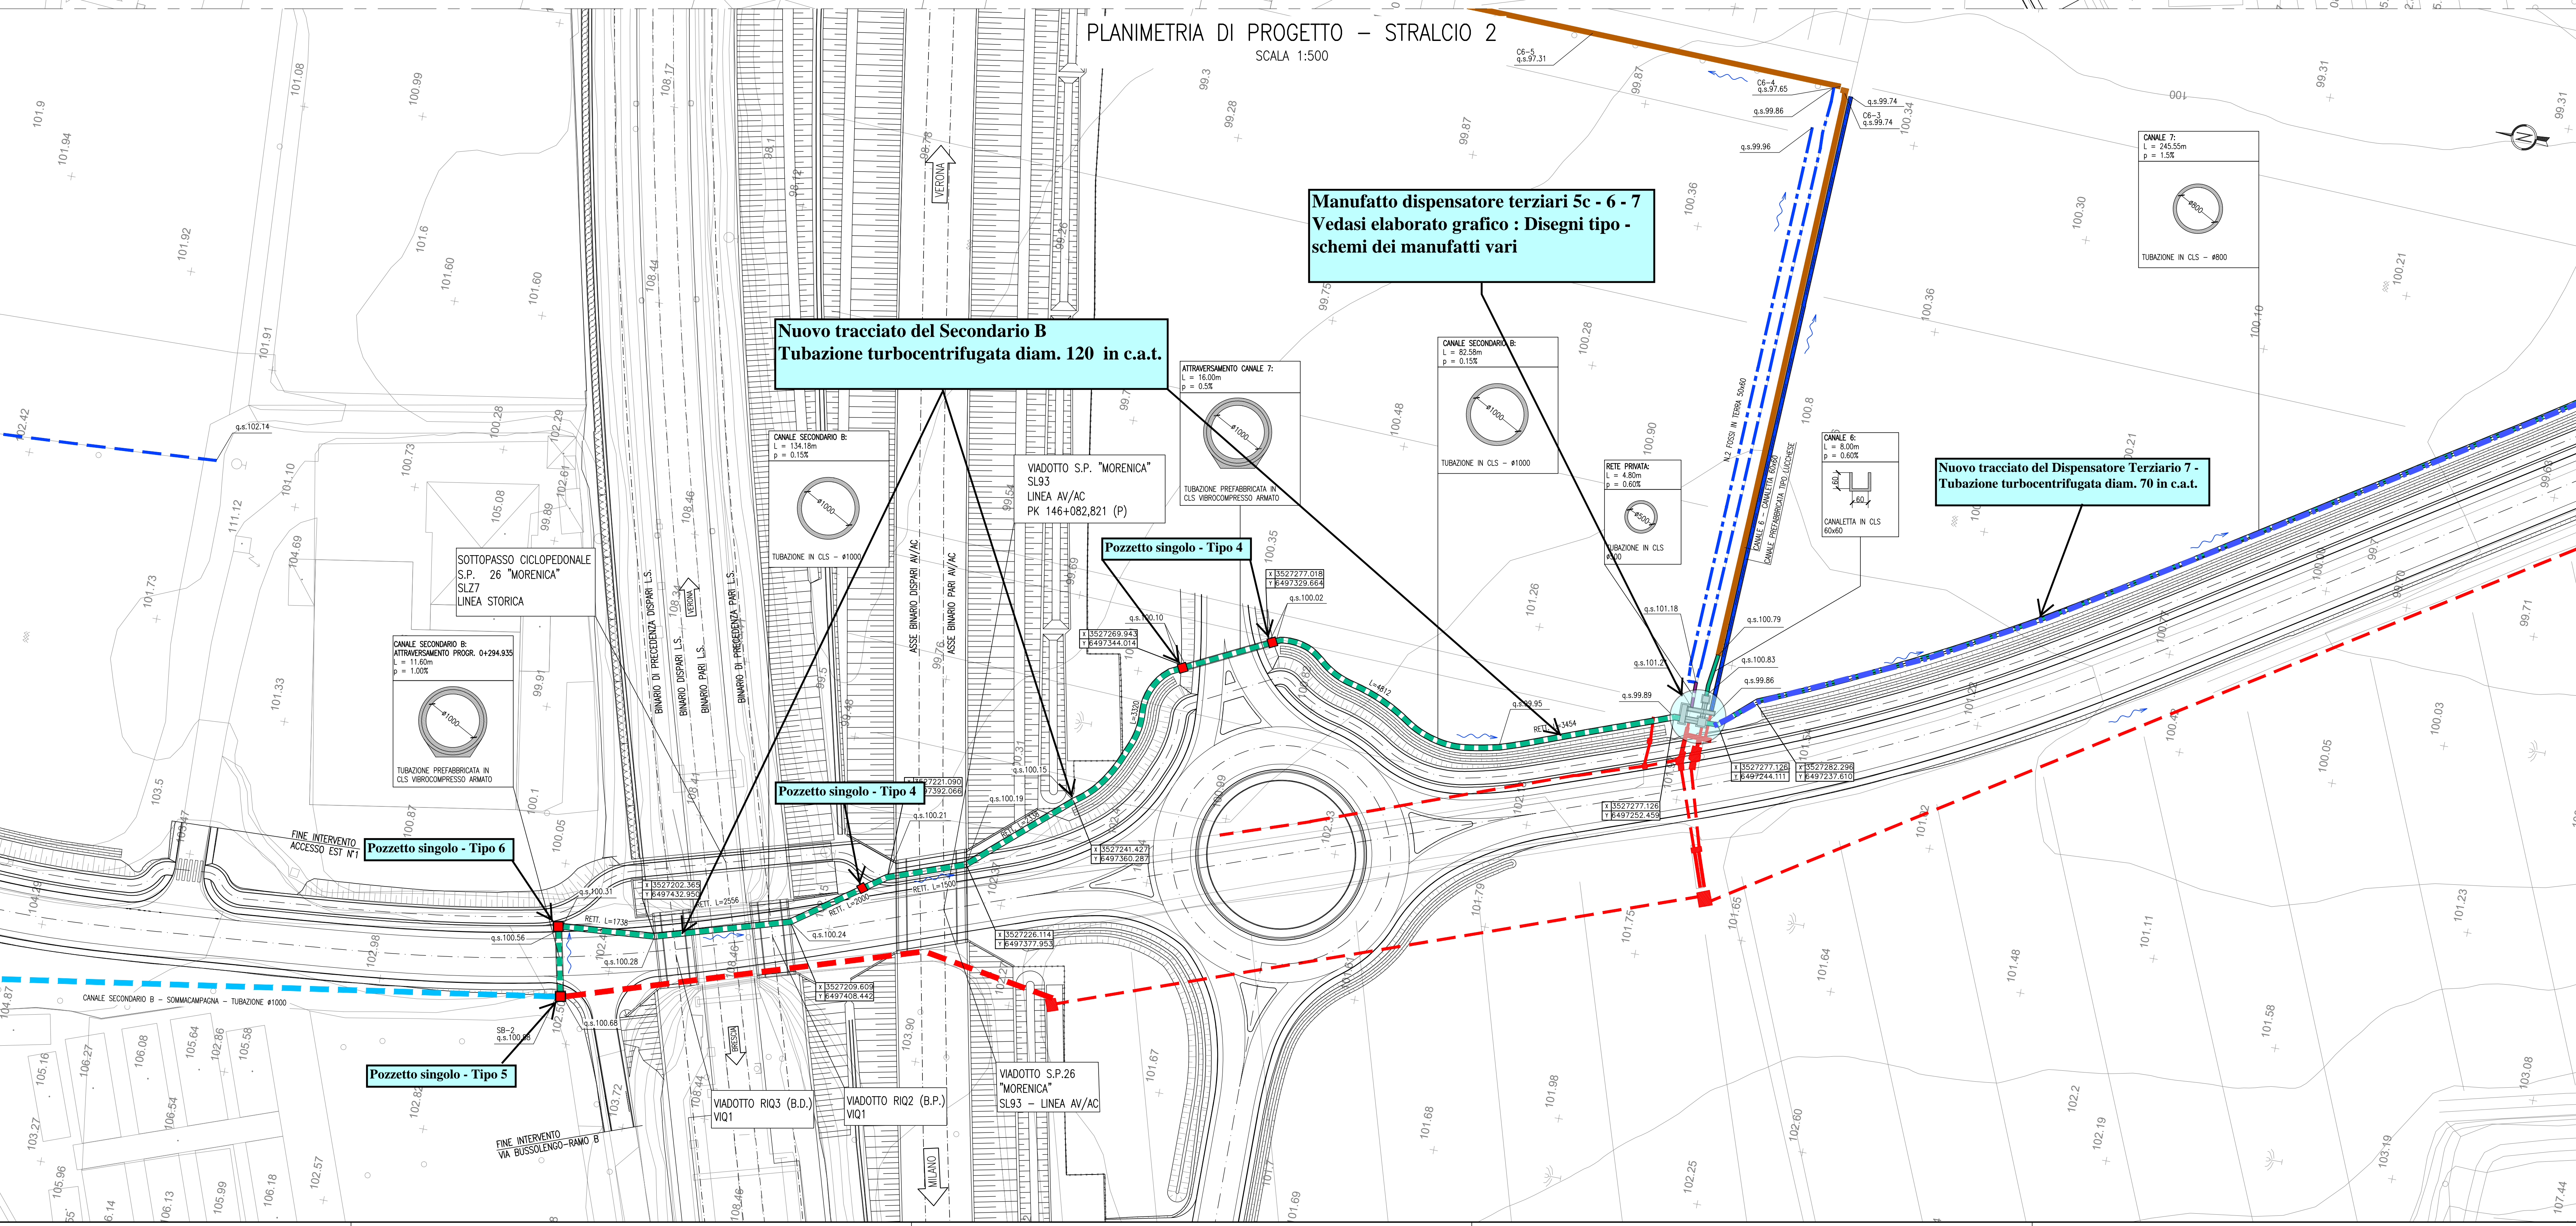


DESCRIZIONE	CODICE
= RIV. - RELAZIONE TECNICA GENERALE	NR11EE289N400001
= RIV. - PLANIMETRIA DI PROGETTO - TAVOLA 2	NR11EE289N400002
= RIV. - PLANIMETRIA DI PROGETTO - TAVOLA 3	NR11EE289N400003
= RIV. - PLANIMETRIA DI PROGETTO - TAVOLA 4	NR11EE289N400004
= RIV. - PLANIMETRIA DI PROGETTO - TAVOLA 100	NR11EE289N400100

LEGENDA

- CANALE SECONDARIO B ESISTENTE
- CANALE 5 ESISTENTE
- CANALE 6 ESISTENTE
- CANALE 7 ESISTENTE
- RETE PRIVATA ESISTENTE
- DEMOLIZIONI
- RICOSTRUIRE CANALI CONSORZIO
- RICOSTRUIRE CANALI PRIVATI

□ PROGETTO PREFABBRICATO
□ 120x30 CIV. ELEMENTI DI COPERTURA AMBULI
□ MANUFATTO IDEALICO IN C.A. GETTATO IN OPERA

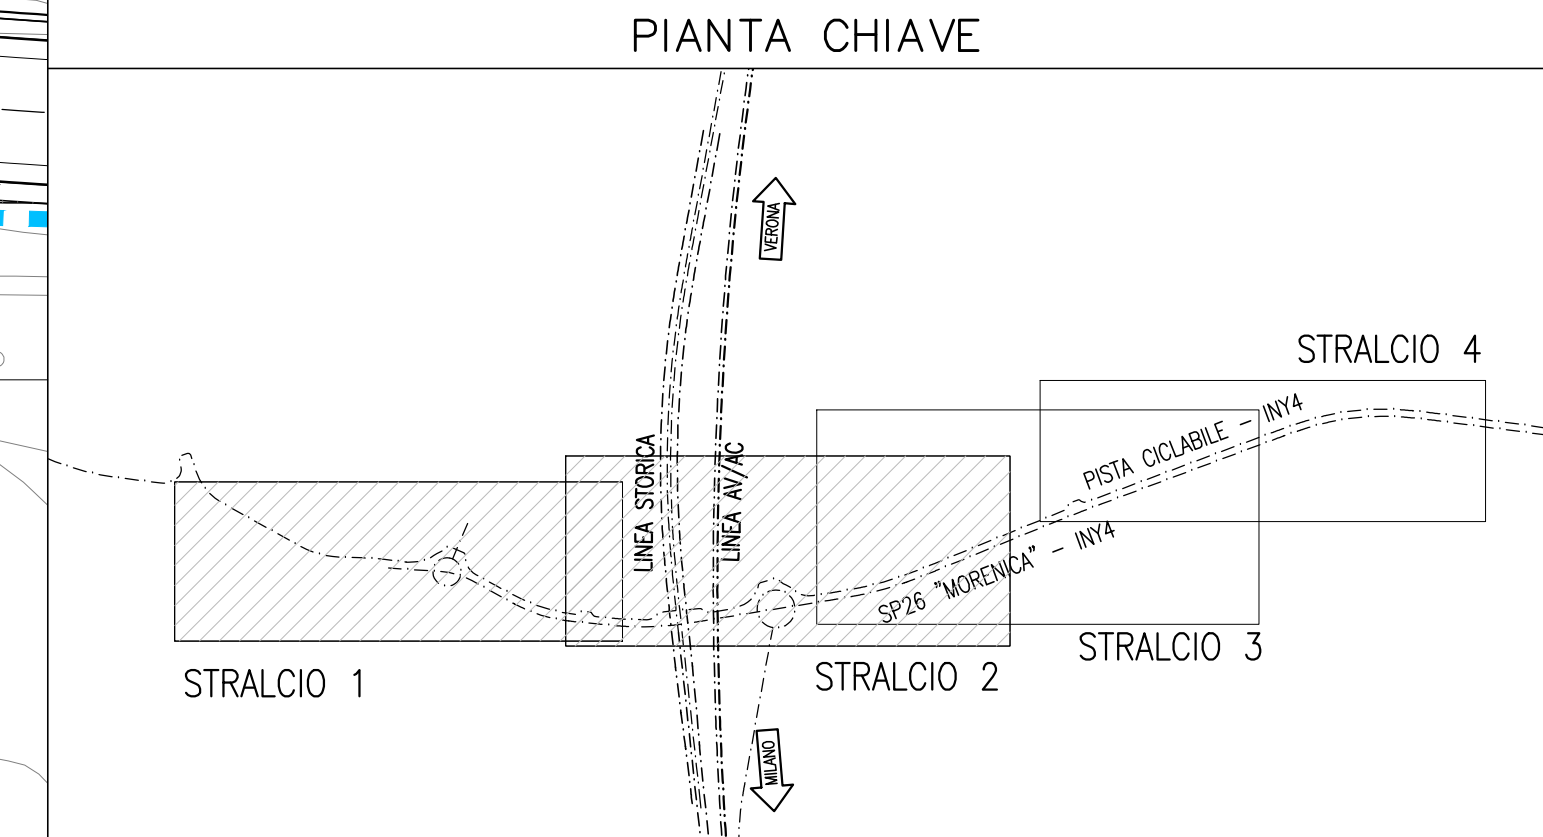

COMMITENTE:
RFI
GRUPPO FERROVIE DELLO STATO

ALTA SOVRIGILANZA:
ITALFERR
GRUPPO FERROVIE DELLO STATO

GENERAL CONTRACTOR:
Cepav due
Consorzio ENI per l'Alta Velocità

INFRASTRUTTURE FERROVIARIE STRATEGICHE DEFINITE DALLA LEGGE OBIETTIVO N. 443/01

LINEA A.V./A.C. TORINO - VENEZIA Tratta MILANO - VERONA
Lotto funzionale Brescia-Verona
PROGETTO ESECUTIVO

IN4 - INTERVENTO DI RIQUALIFICAZIONE S.P.26 "MORENICA"
RISOLUZIONE INTERFERENZE CANALI CONSORZIO DI BONIFICA VERONESE
PLANIMETRIA DI PROGETTO
TAVOLA 1

GENERAL CONTRACTOR: **Cepav due** DIRETTORE LAVORI: _____

SCALA: 1:500

PLANIMETRIA DI PROGETTO MODIFICATA (1)

COMMESSA	LOTTO	FASE	ENTE	TIPO DOC.	OPERA/DISCIPLINA	PROGR.	REV.
INOR	11	E	E2	P8	IN4/06	001	A

PROGETTAZIONE

Rev.	Descrizione	Autore	Data	Verifica	Data	Registra	Data
A	EMISSIONE	---	29/11/21	---	29/11/21	---	29/11/21
B	---	---	---	---	---	---	---
C	---	---	---	---	---	---	---

CIG 751447334A File: INOR1EE289N40001A_03.dwg

Progetto autorizzato dalla Direzione Regionale CUP: F18H100000008

Scale di plan: 1: