LEGENDA

— ASSE LINEA AT 150 KV ESISTENTE

— ASSE LINEA AT 150 KV DA SMANTELLARE

— ASSE LINEA AT 150 KV FUTURA

✳ PALO LINEA AT 150 KV ESISTENTE

✳ PALO LINEA AT 150 KV FUTURO

✳ PALO LINEA AT 150 KV DA SMANTELLARE

n n FASCIA DpA - Raccordi aerei

REC XX RECETTORE SENSIBILE

☐ Edificio a uso abitativo	☐ Tettoia
☐ Deposito agricolo	☐ Rudere

IL NUMERO DELLA SEDE TECNICA INTERESSATA E' 23084A1

TIPOLOGIA DELL'ELABORATO	CODIFICA DELL'ELABORATO	
DISEGNO	23084A1/PTO/DIS 03	SISTEMI ENERGETICI S.p.A. Via Mario Forcella, 14 - 71121 FOGGIA

PROGETTO	TITOLO
Codice Pratica: 202000196	Progettazione definitiva per la connessione in antenna a 150 kV sulla Stazione Elettrica (SE) di Smistamento a 150 kV della RTN denominata "Innanzi", previo ampliamento della stessa e realizzazione dei raccordi di entra-esce alla linea RTN 150 kV "Foggia - San Giovanni Rotondo". Planimetria catastale con Fascia DPA Comuni di Foggia e San Marco in Lamis (FG)

NOME DEL FILE	SCALA CAD	FORMATO	SCALA	FOGLIO
PLANIMETRIA CATASTALE	1 unità = 1	297X1750	1:2.000	3/4

Coordinamento progettuale :

ORDINE PERITI INDUSTRIALI E PERITI INDUSTRIALI LAUREATI PROVINCIA DI NAPOLI
Circoscrizione della Corte d'Appello di Napoli
Dott. Per. Ind.
MANFRO MICHELE
Albo N°
4478
D.D.L. 28 NOV. 1944 N. 382

Studio Tecnico Dott.p.i. Manfro Michele

PREPARATO	M. Manfro
CONTROLLATO	M. Cocco
APPROVATO	Marcello Salvatori
DATA 26/08/2021	REVISIONE: 00

PROVINCIA DI FOGGIA

F. 134 COMUNE DI SAN MARCO IN LAMIS

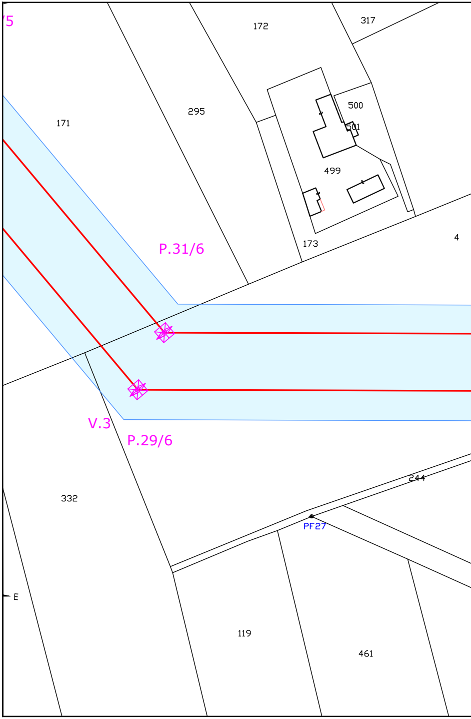

'5
172
317
295
171
500
501
499
173
4
P.31/6
V.3
P.29/6
244
332
PF27
E
119
461

F. 134 COMUNE DI SAN MARCO IN LAMIS

PROVINCIA DI FOGGIA

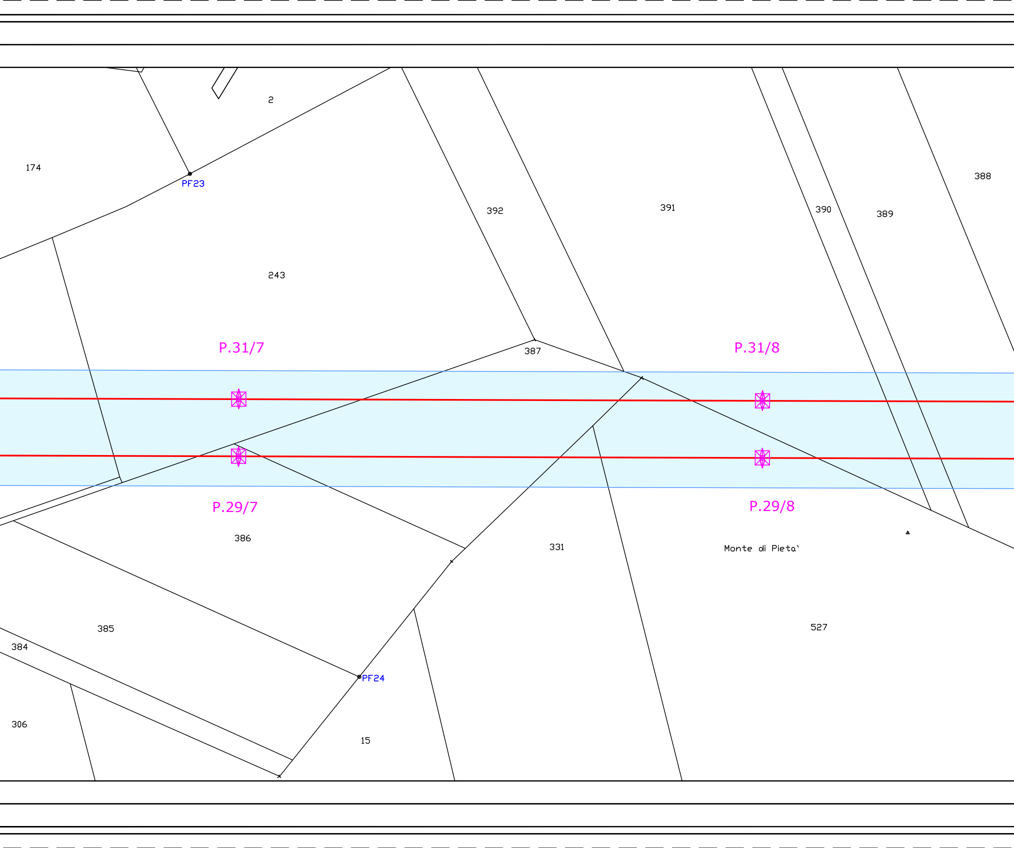
2
174
PF23
392
391
390
389
388
243
P.31/7
387
P.31/8
P.29/7
P.29/8
386
331
Monte di Pieta`
385
384
527
PF24
306
15

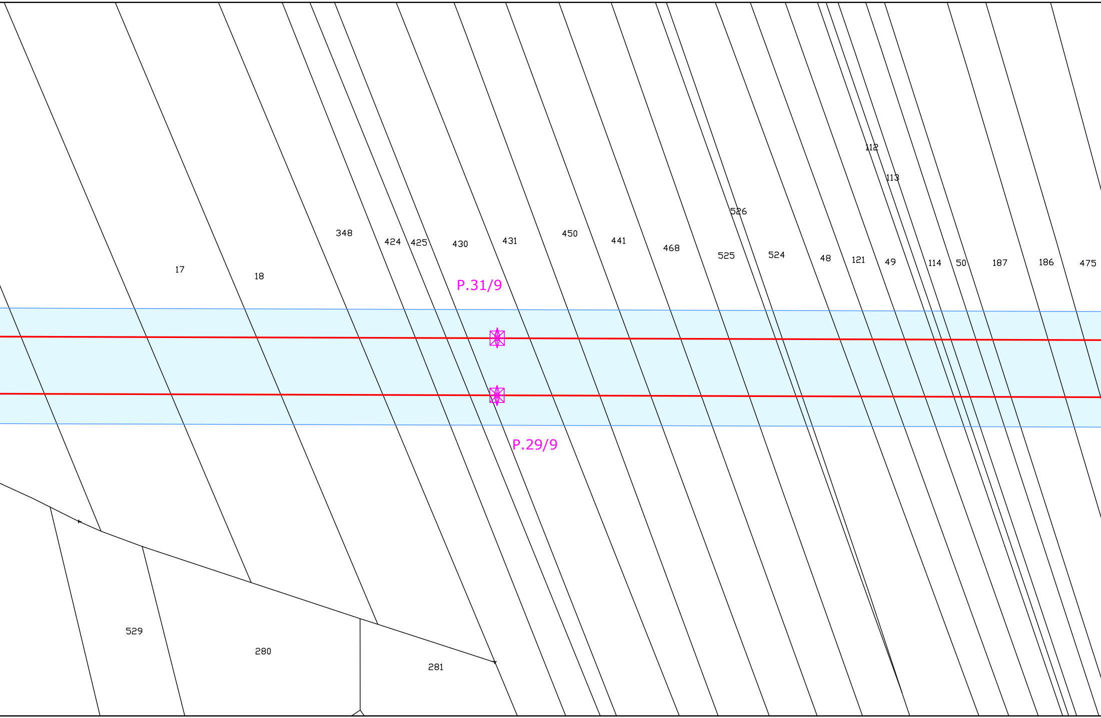
112
113
526
348
424
425
430
431
450
441
468
525
524
48
121
49
114
50
187
186
475
17
18
P.31/9
P.29/9
529
280
281

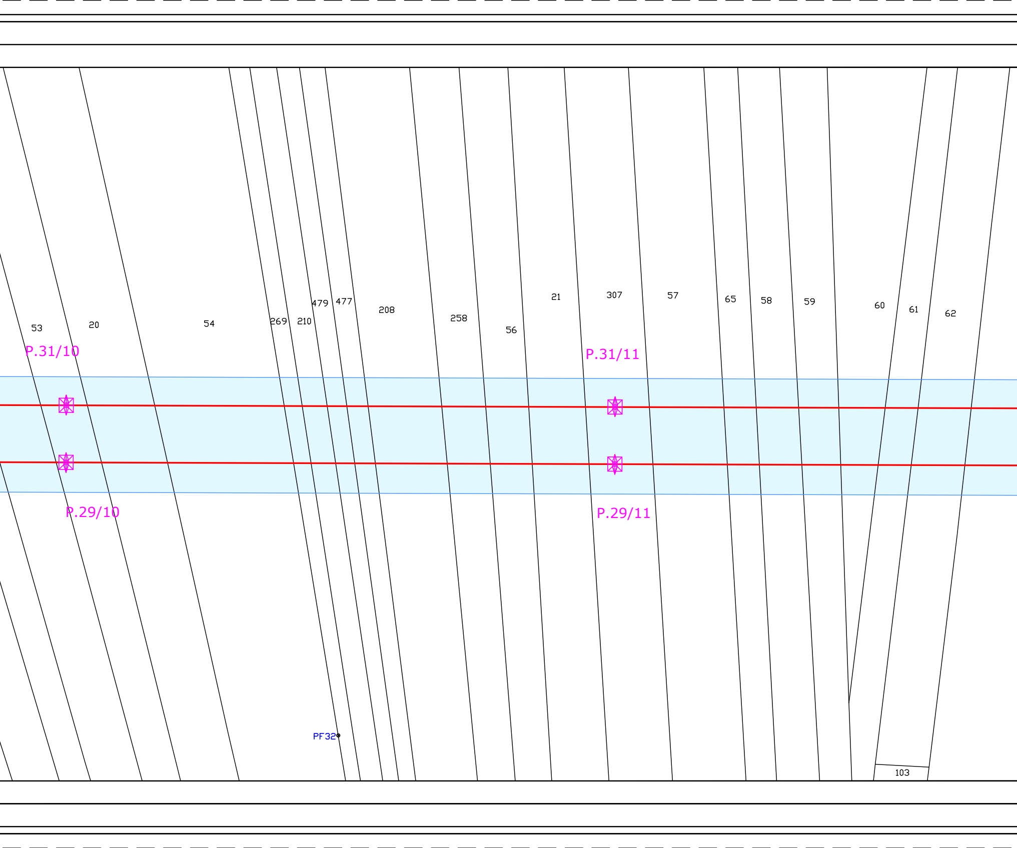
53
20
54
269
210
479
477
208
258
56
21
307
57
65
58
59
60
61
62
P.31/10
P.31/11
P.29/10
P.29/11
PF32
103

PROVINCIA DI FOGGIA

COMUNE DI SAN MARCO IN LAMIS F. 134

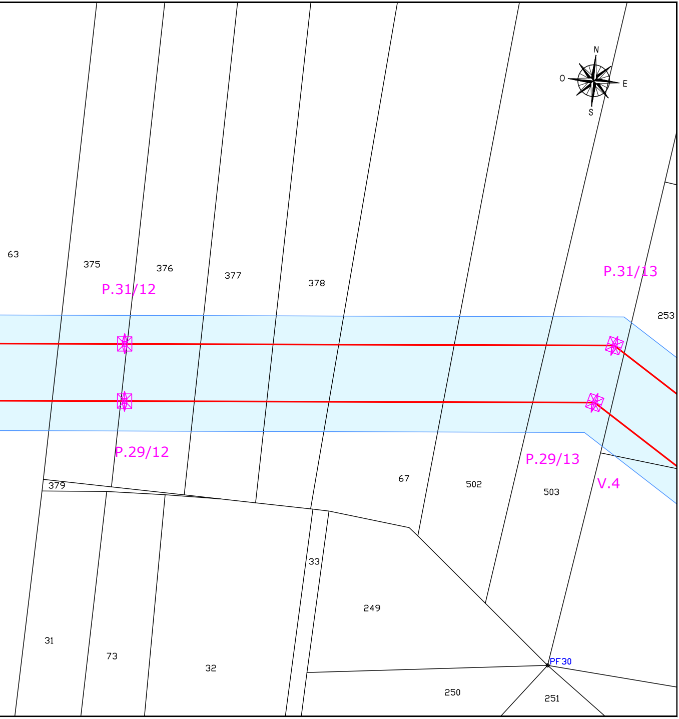
N
O
E
S
63
375
376
377
378
P.31/12
P.31/13
253
P.29/12
P.29/13
V.4
379
67
502
503
33
249
31
73
32
PF30
250
251

COMUNE DI SAN MARCO IN LAMIS F. 134

PROVINCIA DI FOGGIA