LEGENDA

- 🟦 ASSE LINEA AT 150 KV ESISTENTE
- 🟩 ASSE LINEA AT 150 KV DA SMANTELLARE
- 🟥 ASSE LINEA AT 150 KV FUTURA
- ✳ PALO LINEA AT 150 KV ESISTENTE
- ✳ PALO LINEA AT 150 KV FUTURO
- ✳ PALO LINEA AT 150 KV DA SMANTELLARE
- ▨ 30 / 30 Fascia API
- XX00 Numero Piano

IL NUMERO DELLA SEDE TECNICA INTERESSATA E' 23084A1

TIPOLOGIA DELL'ELABORATO	CODIFICA DELL'ELABORATO	
DISEGNO	23084A1/PTO/DIS 08	SISTEMI ENERGETICI S.p.A. Via Mario Forcella, 14 - 71121 FOGGIA
PROGETTO	TITOLO	
Codice Pratica: 202000196	Progettazione definitiva per la connessione in antenna a 150 kV sulla Stazione Elettrica (SE) di Smistamento a 150 kV della RTN denominata “Innanzi”, previo ampliamento della stessa e realizzazione dei raccordi di entra-esce alla linea RTN 150 kV “Foggia - San Giovanni Rotondo”. Planimetria catastale con Fascia API Comuni di Foggia e San Marco in Lamis (FG)	

NOME DEL FILE	SCALA CAD	FORMATO	SCALA	FOGLIO
PLANIMETRIA CATASTALE	1 unità = 1	297X1750	1:2.000	3/4

Coordinamento progettuale:

Dott. Per. Ind. MANFRO MICHELE Albo N° 1478

PREPARATO	M. Manfro
CONTROLLATO	M. Cocco
APPROVATO	Marcello Salvatori
DATA 26/08/2021	REVISIONE: 00

Studio Tecnico Dott. p.i. Manfro Michele

PROVINCIA DI FOGGIA

F. 134 COMUNE DI SAN MARCO IN LAMIS

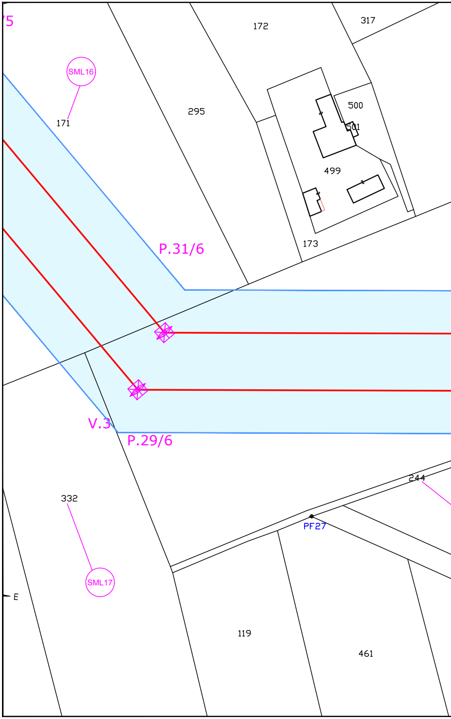

5
172
317
SML16
171
295
500
501
499
173
P.31/6
V.3
P.29/6
244
332
PF27
SML17
E
119
461

F. 134 COMUNE DI SAN MARCO IN LAMIS

PROVINCIA DI FOGGIA

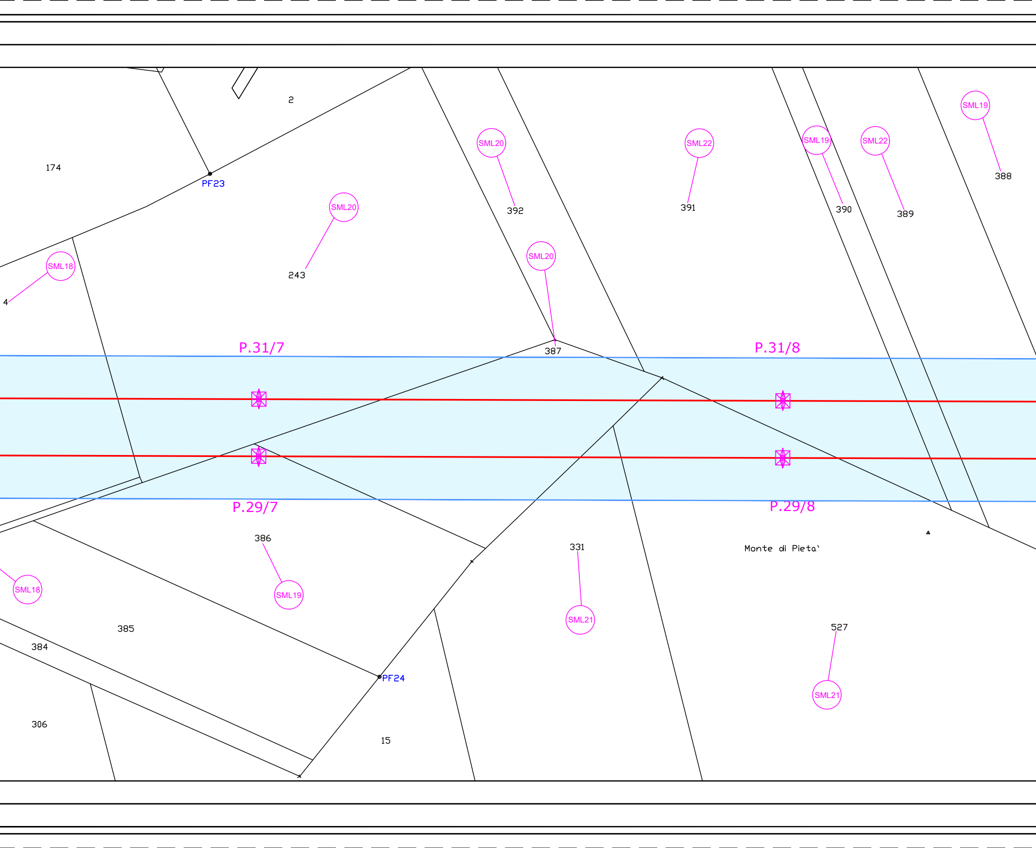
2
174
PF23
SML20
SML22
SML19
SML22
SML19
388
392
391
390
389
SML20
243
SML20
SML18
4
P.31/7
387
P.31/8
P.29/7
P.29/8
386
331
Monte di Pieta'
SML18
SML19
SML21
527
385
384
PF24
SML21
306
15

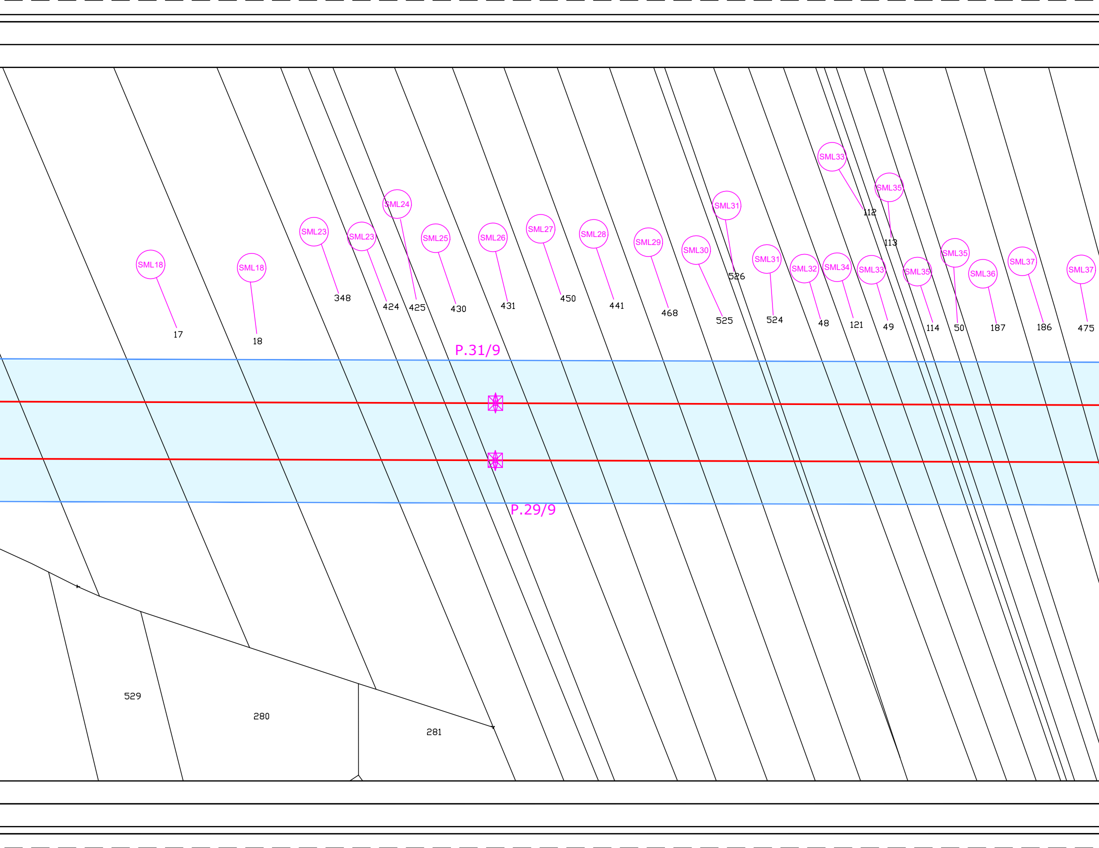
SML18
17
SML18
18
SML23
348
SML23
424
SML24
425
SML25
430
SML26
431
SML27
450
SML28
441
SML29
468
SML30
525
SML31
526
SML31
524
SML32
48
SML33
112
SML34
121
SML33
49
SML35
113
SML35
114
SML35
50
SML36
187
SML37
186
SML37
475
P.31/9
P.29/9
529
280
281

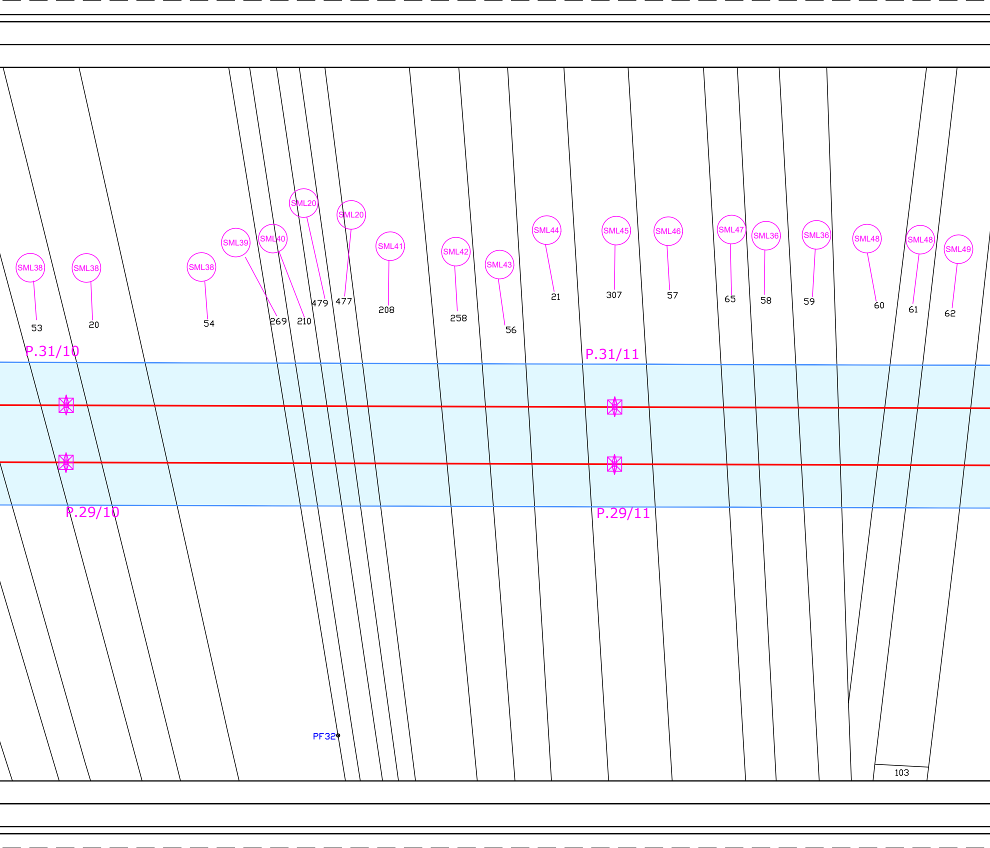
SML20
SML20
SML39
SML40
SML41
SML44
SML45
SML46
SML47
SML36
SML36
SML48
SML48
SML49
SML42
SML43
SML38
SML38
SML38
479
477
208
258
56
21
307
57
65
58
59
60
61
62
53
20
54
269
210
P.31/10
P.31/11
P.29/10
P.29/11
PF32
103

PROVINCIA DI FOGGIA

COMUNE DI SAN MARCO IN LAMIS F. 134

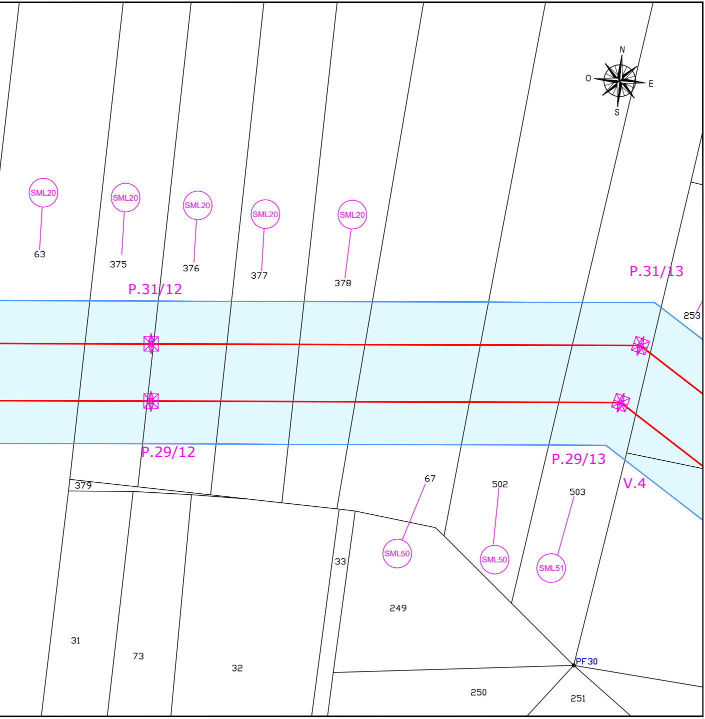
N
O
E
S
SML20
SML20
SML20
SML20
SML20
63
375
376
377
378
P.31/12
P.31/13
253
P.29/12
P.29/13
V.4
379
67
502
503
SML50
SML50
SML51
33
249
31
73
32
PF30
250
251

COMUNE DI SAN MARCO IN LAMIS F. 134

PROVINCIA DI FOGGIA