


LEGENDA

- Parco FV Potenza nominale 10,0188 MWp
- S.ne Utente 20/150 kV
- S.ne di Smistamento a 150 kV collegata in entra-esce sulla linea Foggia-Manfredonia N. e sulla Linea Foggia-S.G.Rotondo
- Viabilità interna al parco FV
- Viabilità principale di accesso al parco FV
- Cavidotto AT

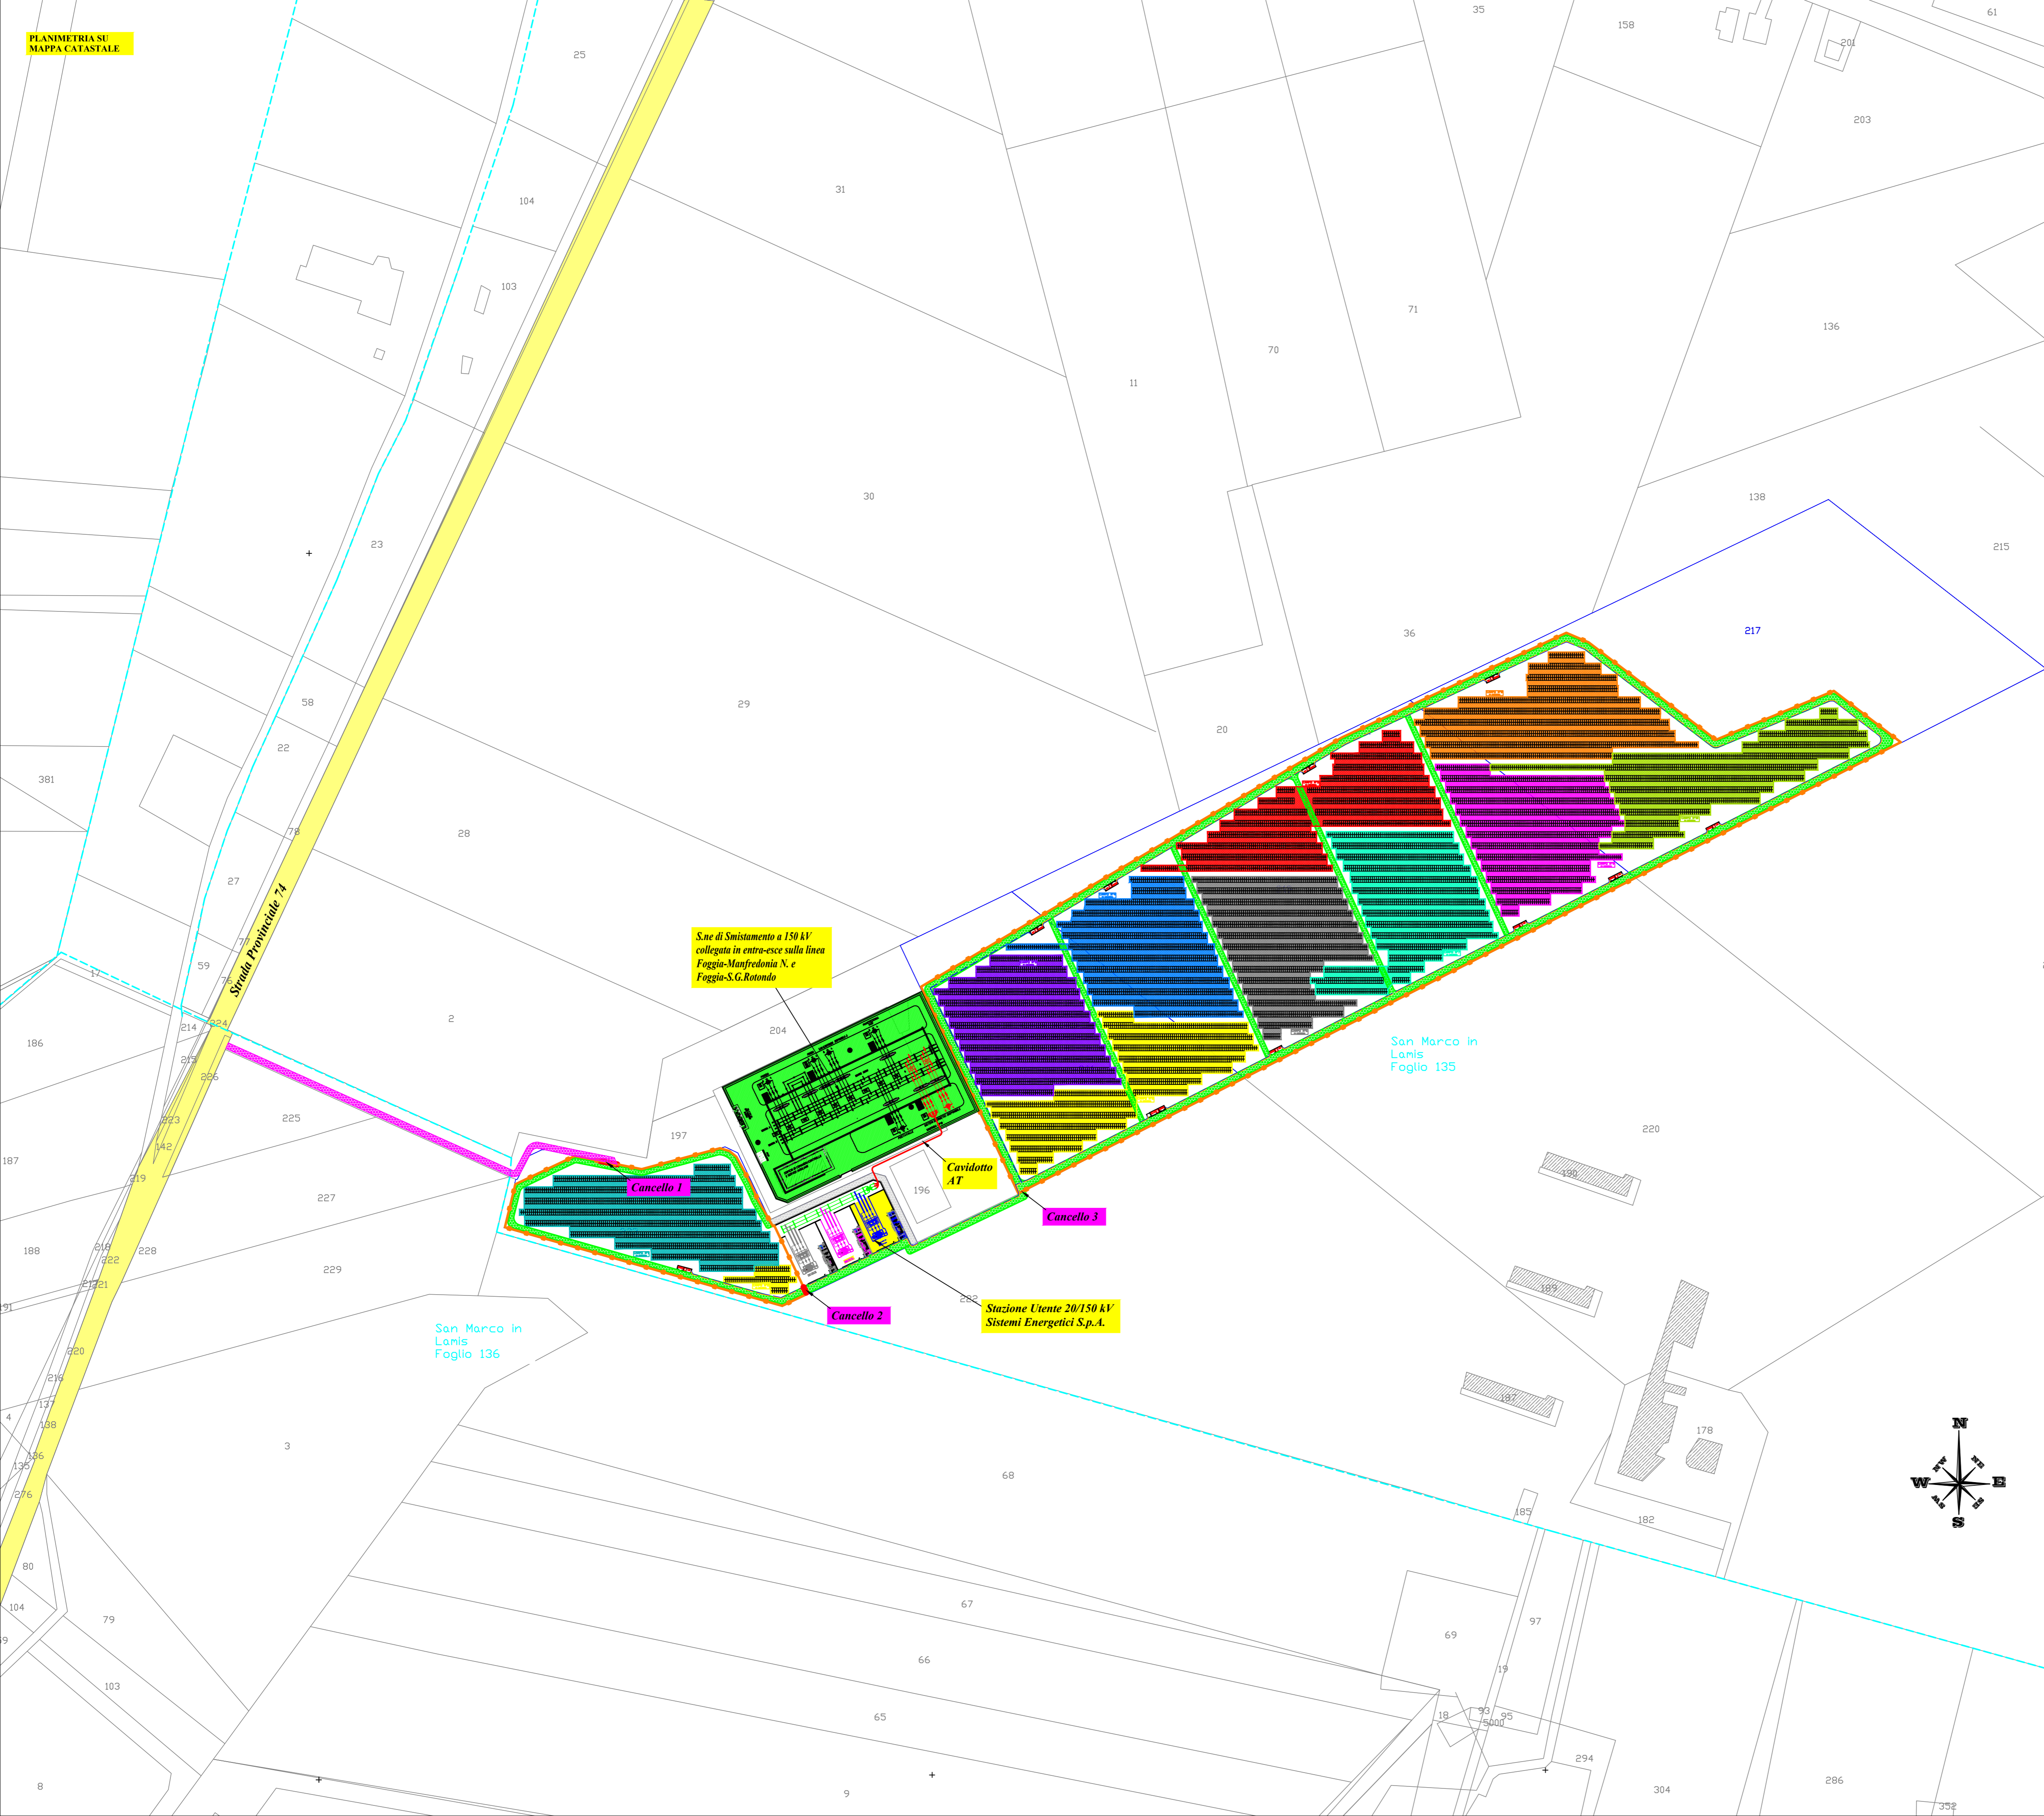

S.ne di Smistamento a 150 kV collegata in entra-esce sulla linea Foggia-Manfredonia N. e Foggia-S.G.Rotondo

San Marco in Lamis Foglio 135

San Marco in Lamis Foglio 136


Cavidotto AT

Stazione Utente 20/150 kV Sistemi Energetici S.p.A.

Cancello 1

Cancello 2

Cancello 3

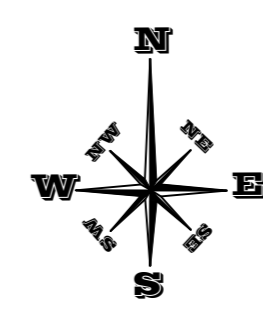

COMUNE di SAN MARCO IN LAMIS
Provincia di Foggia

PROGETTO
per l'installazione di
un impianto fotovoltaico
con potenza nominale di **10,0188 MWp**
con relativa connessione alla RTN

COMMITTENTE **SISTEMI ENERGETICI S.p.A.**

PROGETTO DEFINITIVO COMUNE: **SAN MARCO IN LAMIS**
LOCALITA': "Posta D'Innanzi"

Inquadramento su mappa CATASTALE dell'impianto FTV

Scala: **1:2.000** Data: **27-09-2021** Rev: **01**
Codifica: **FIV/SMIL/PTOEL_1**

Progettazione:

ELABORATO

1