
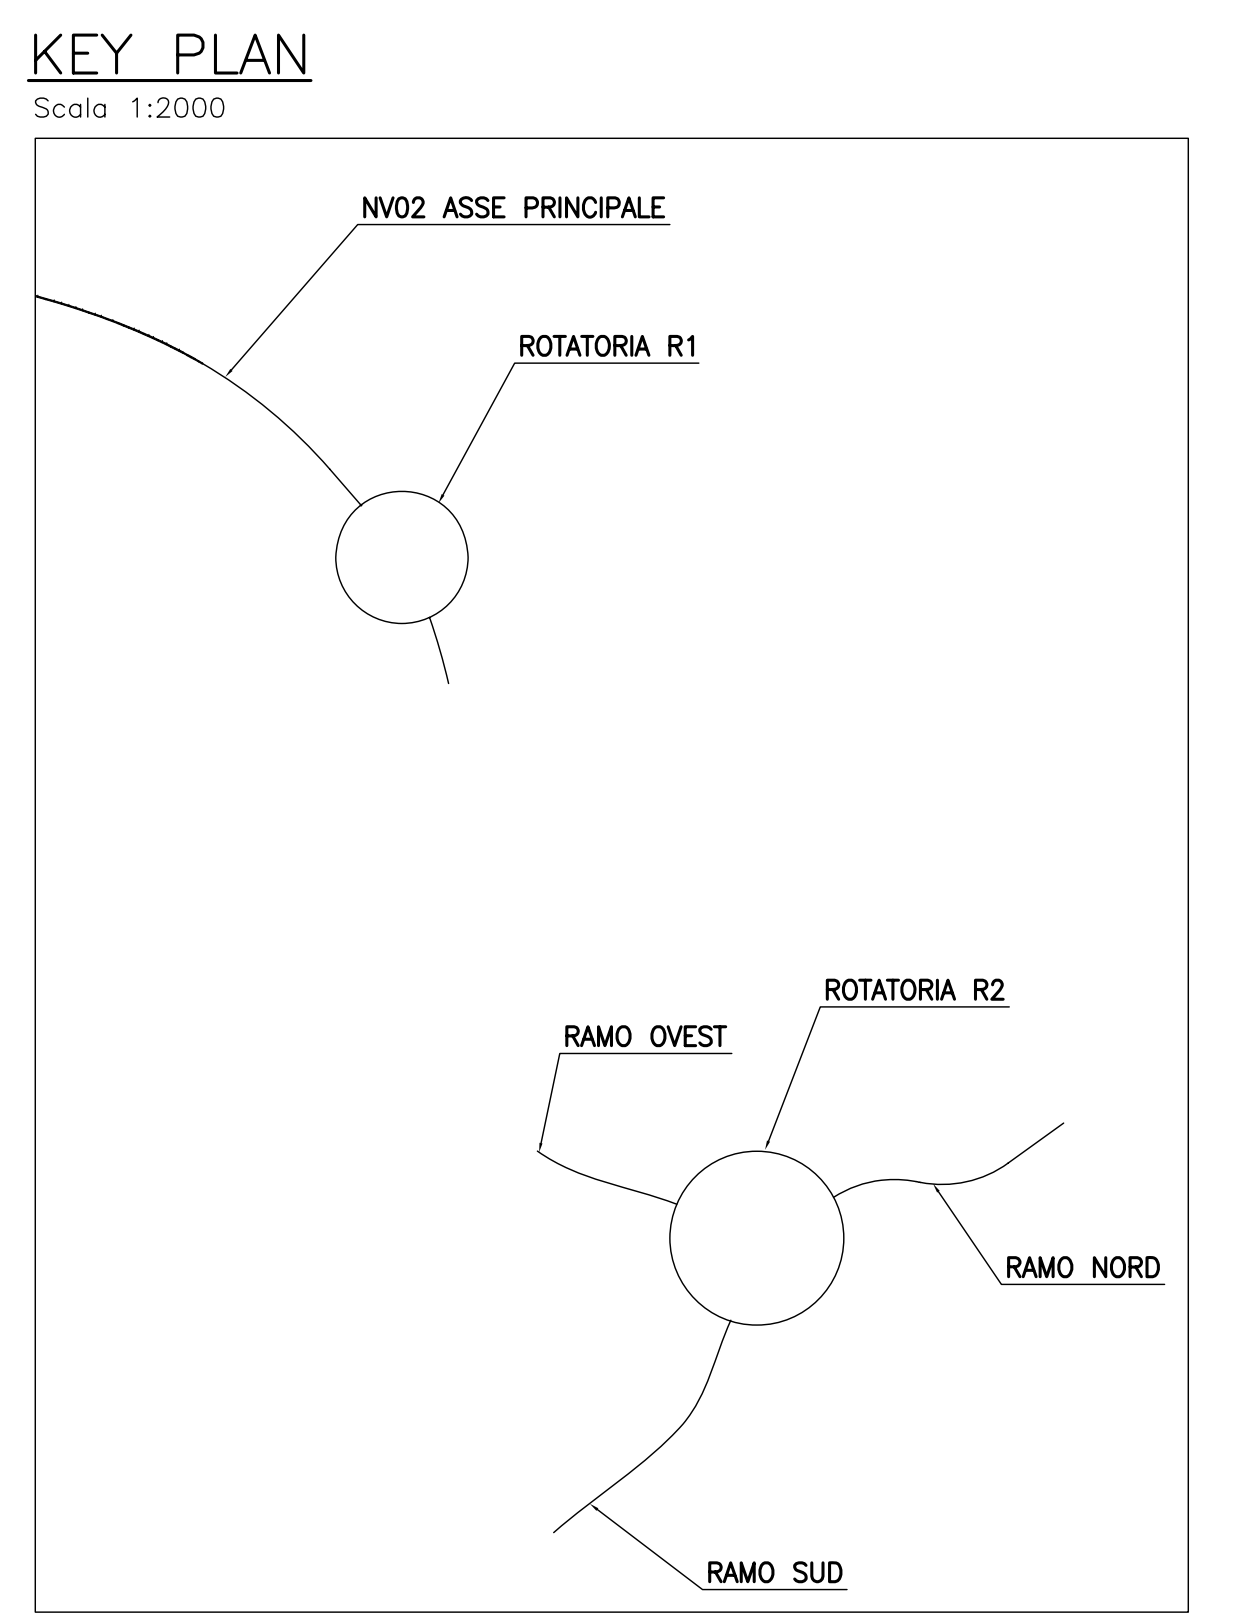
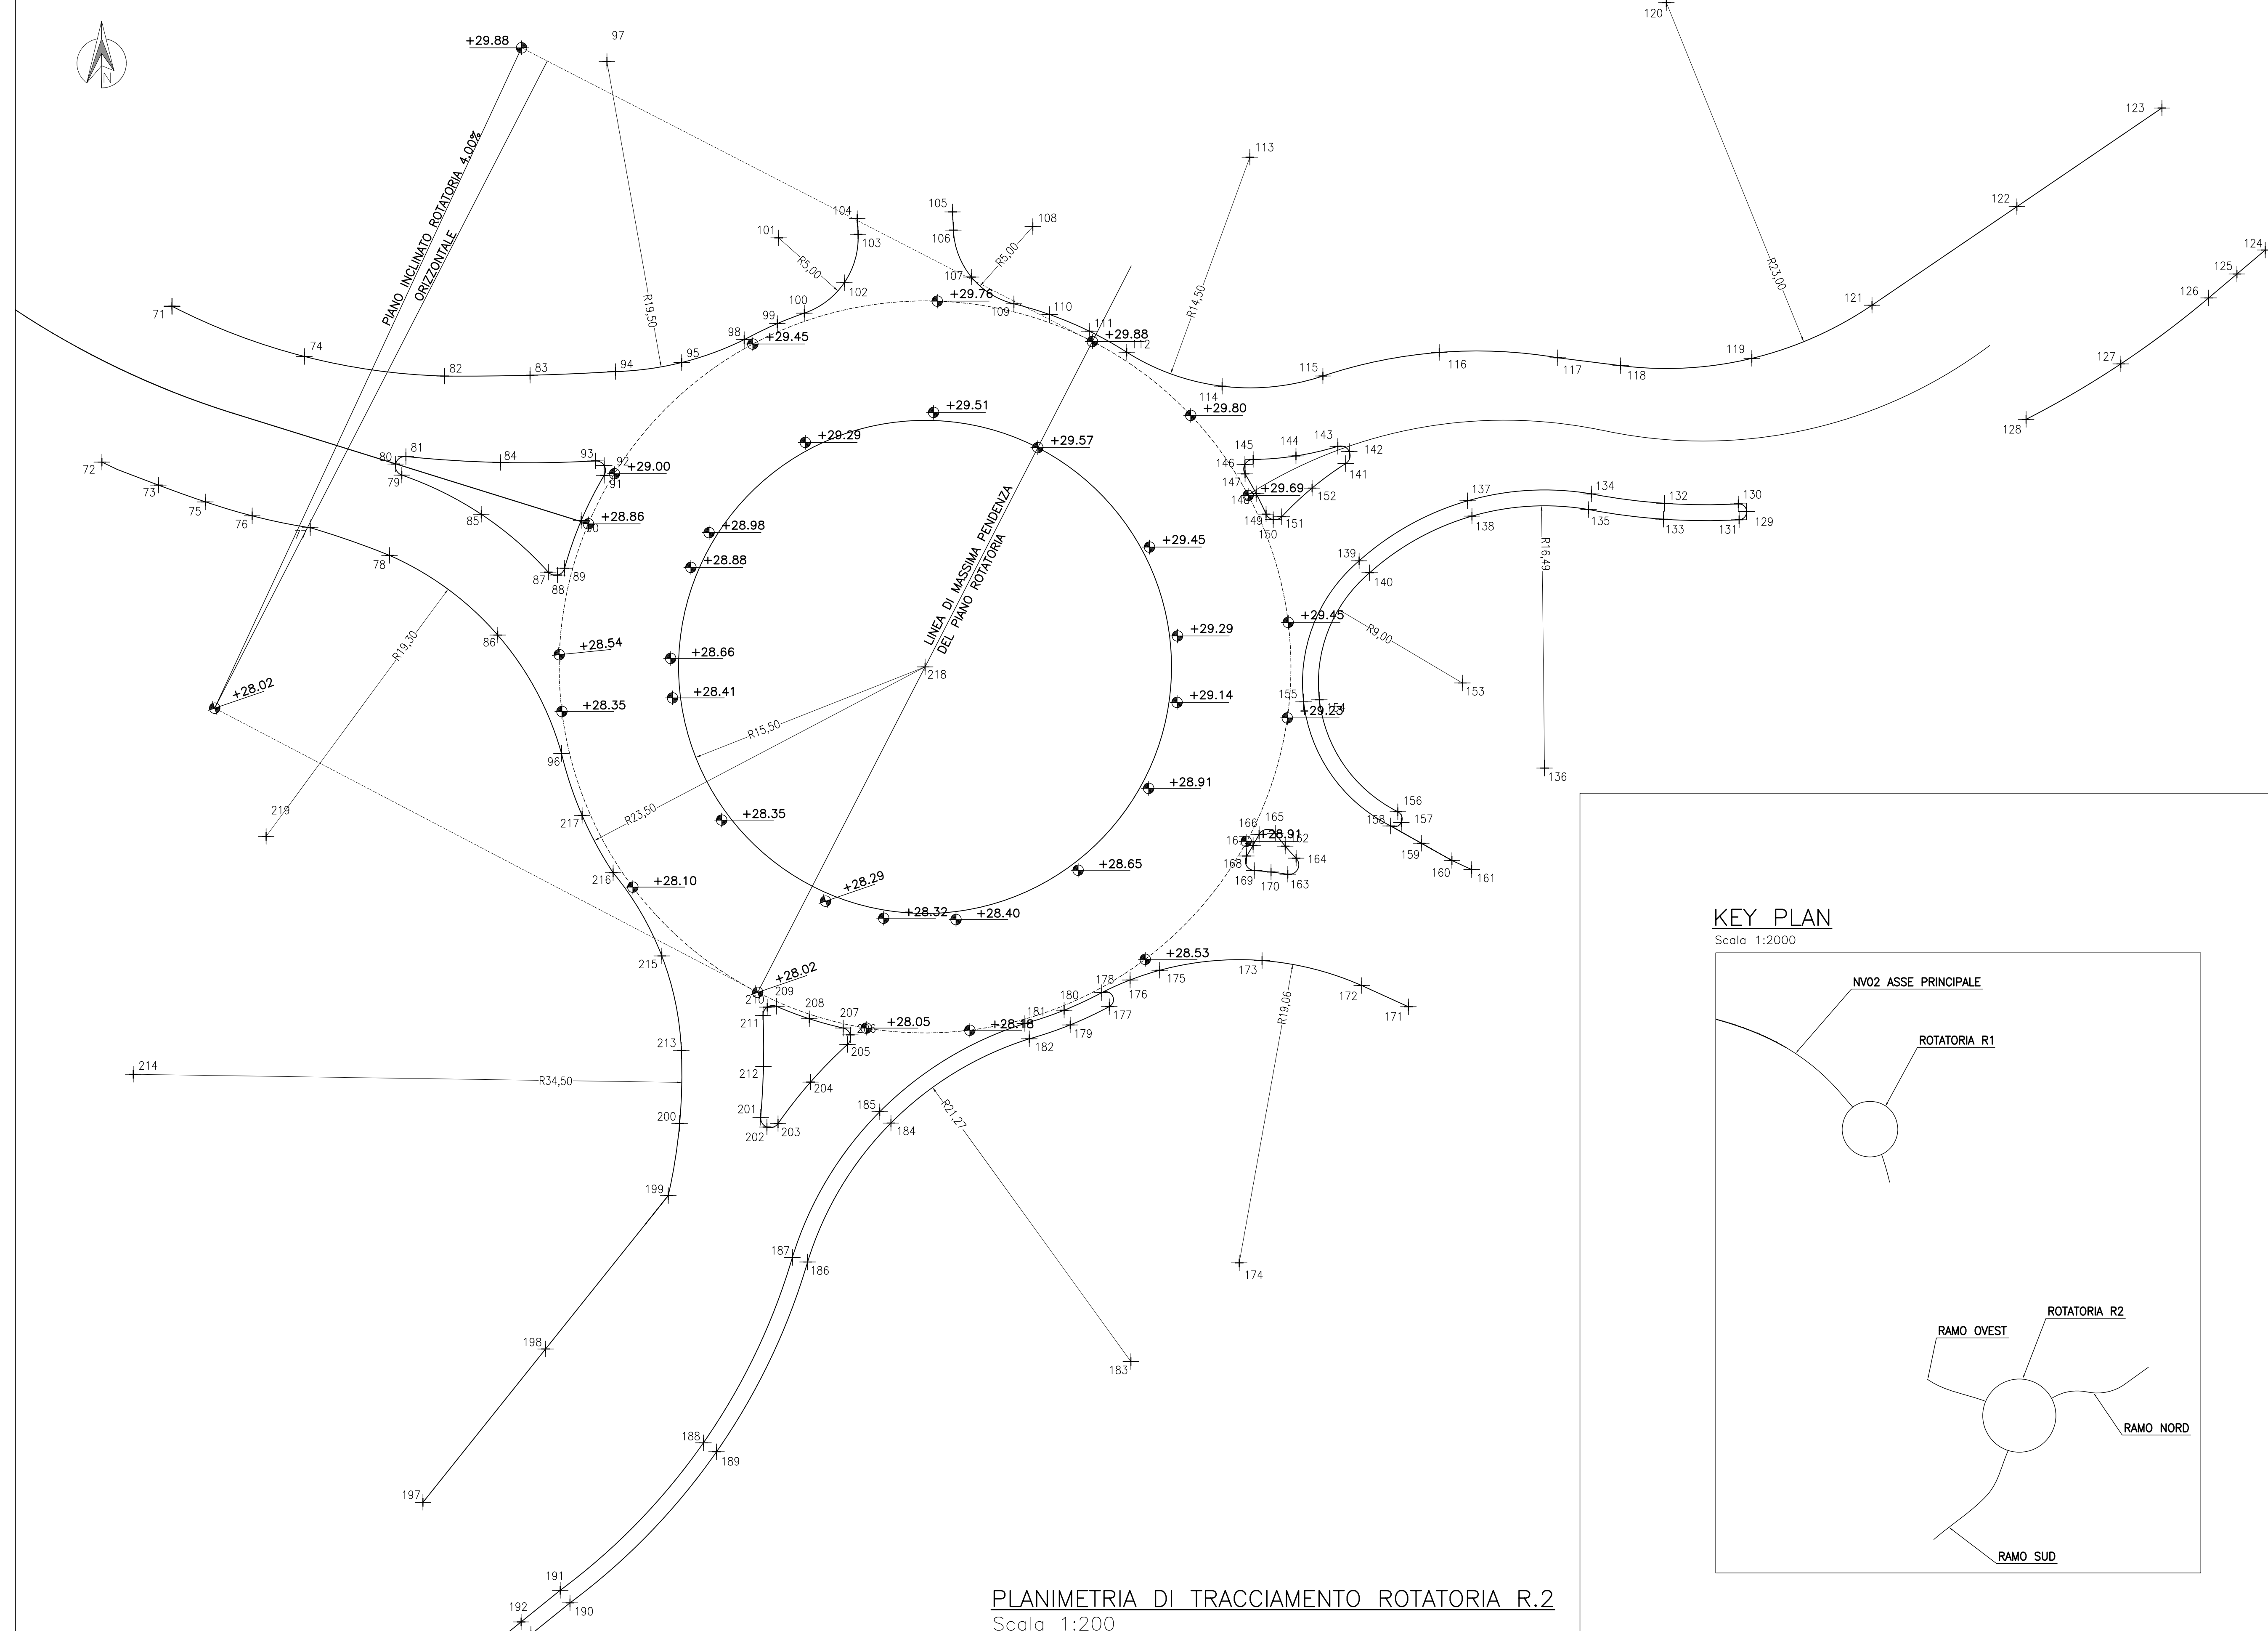



PLANIMETRIA DI TRACCIAMENTO NV02 ASSE PRINCIPALE

Scala 1:500

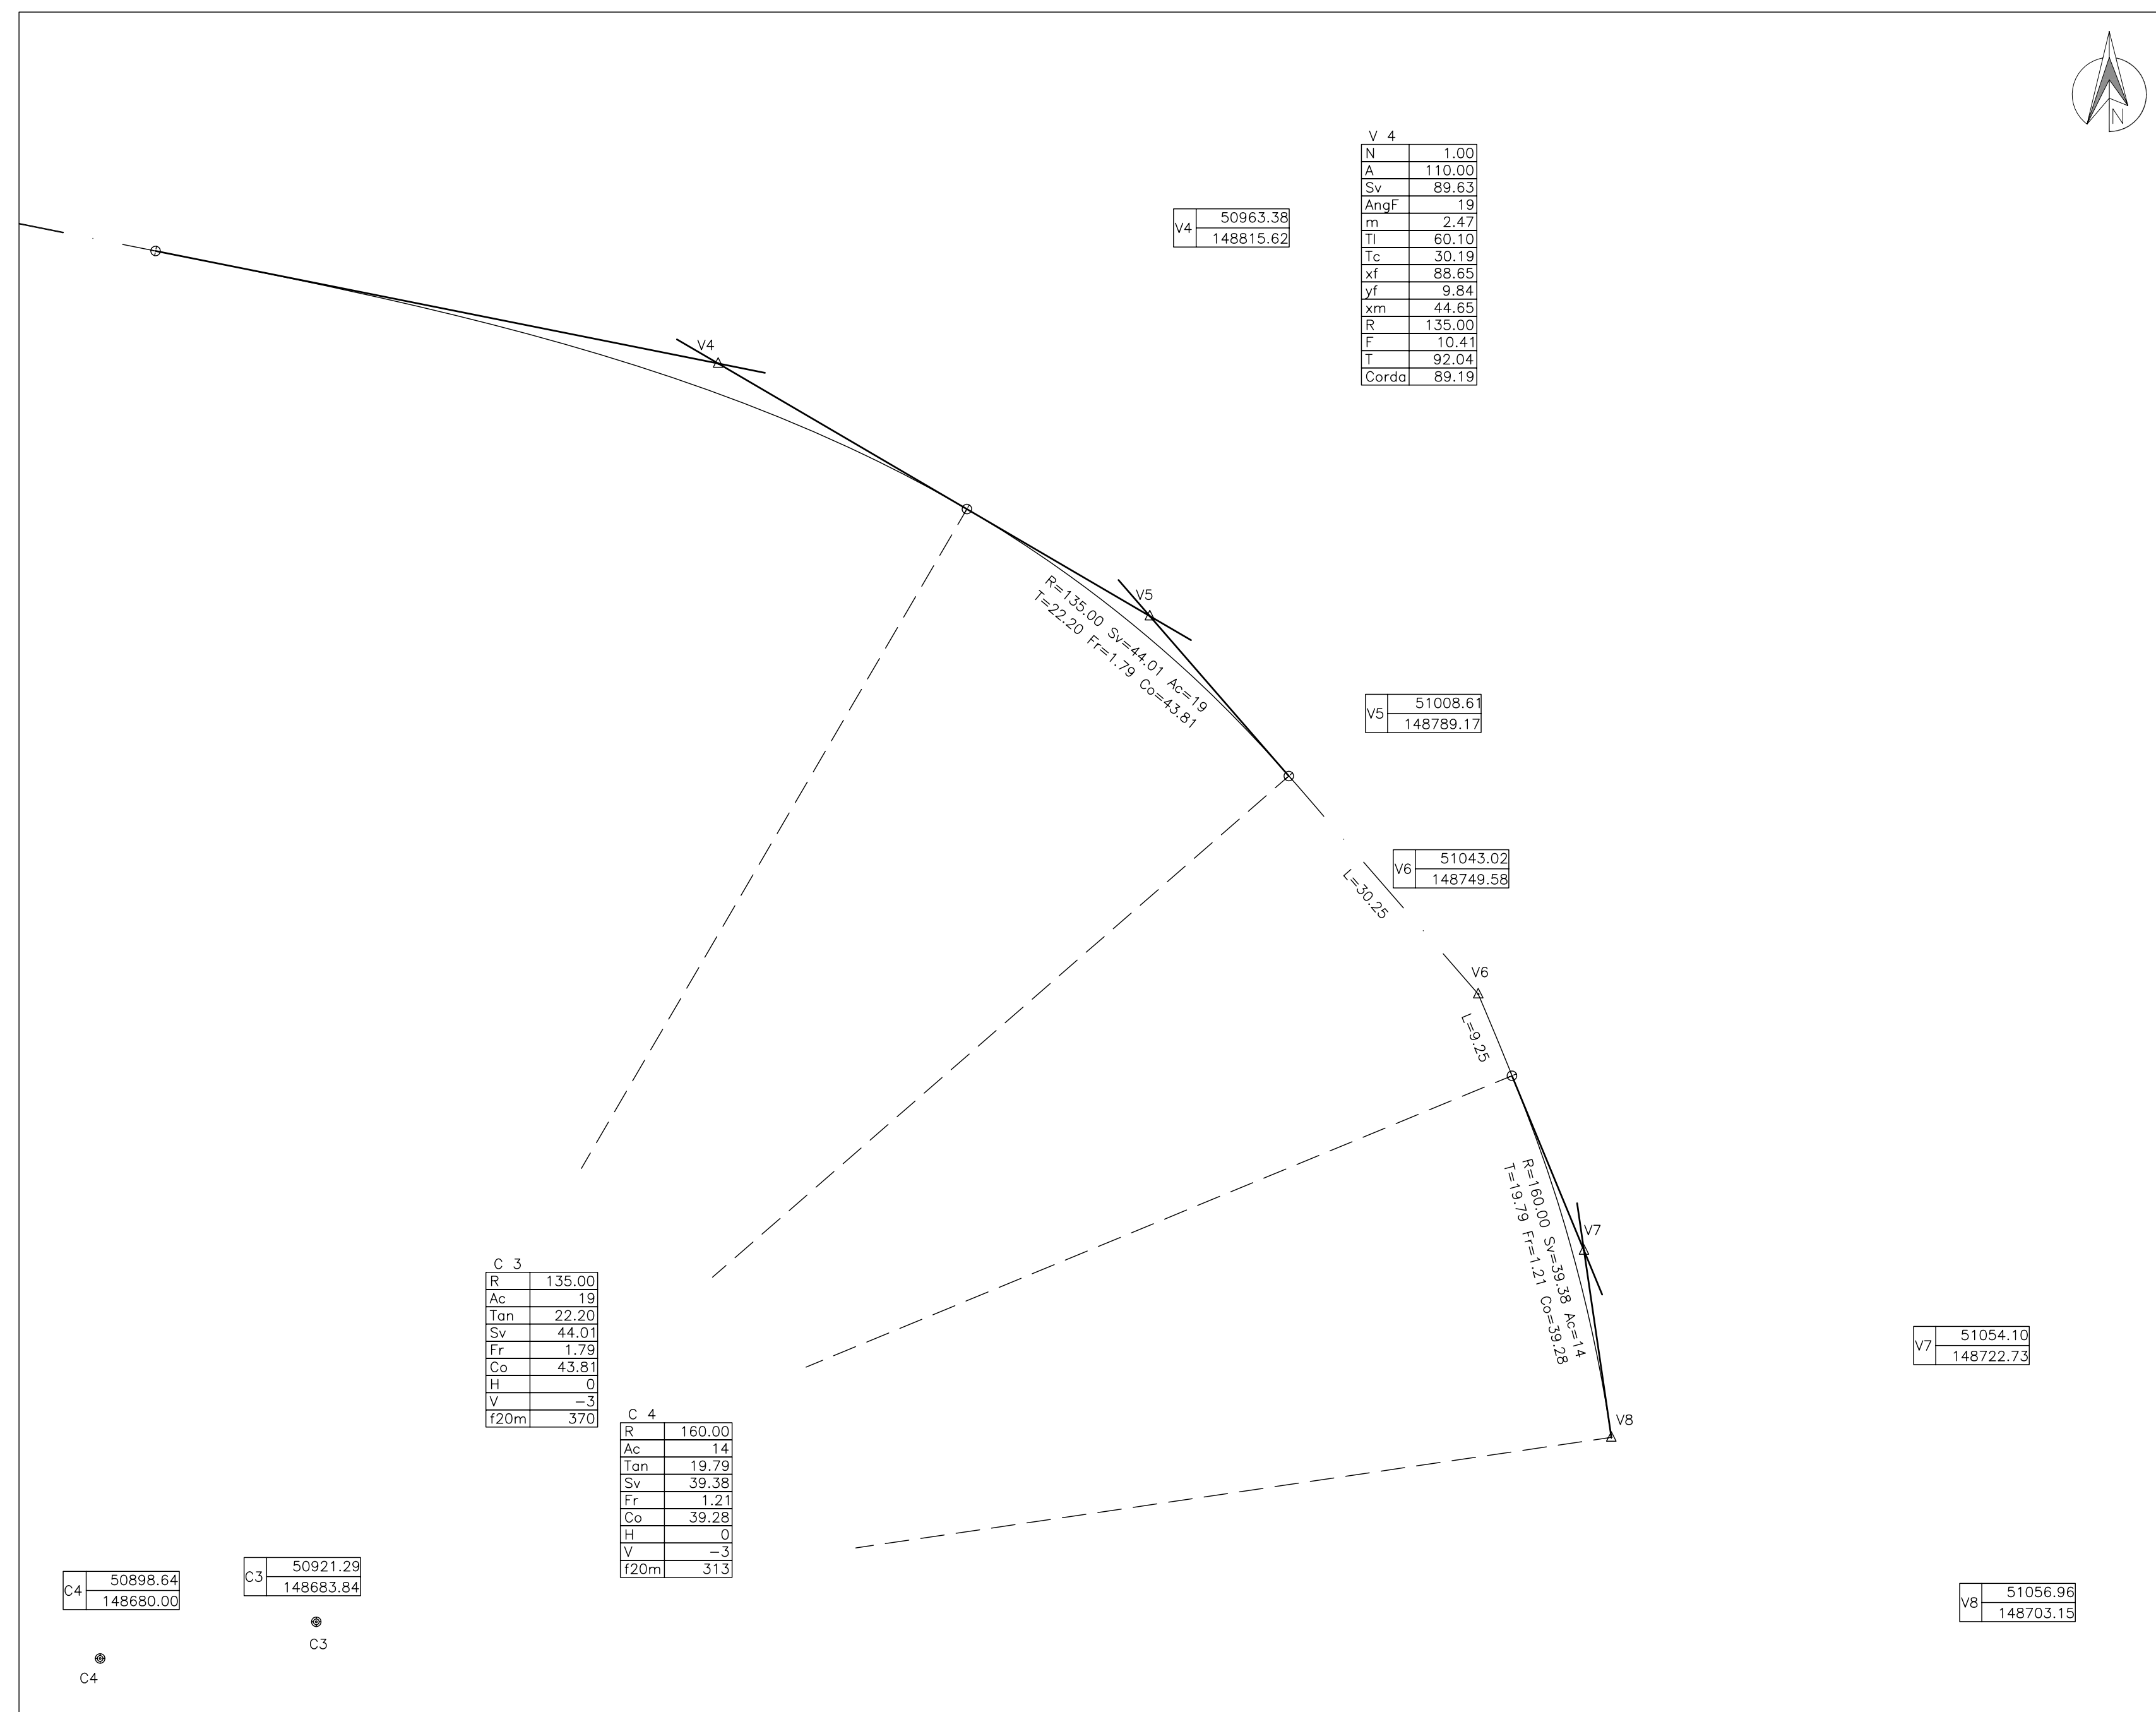

PLANIMETRIA DI TRACCIAMENTO ROTATORIA R.1


Scala 1:200

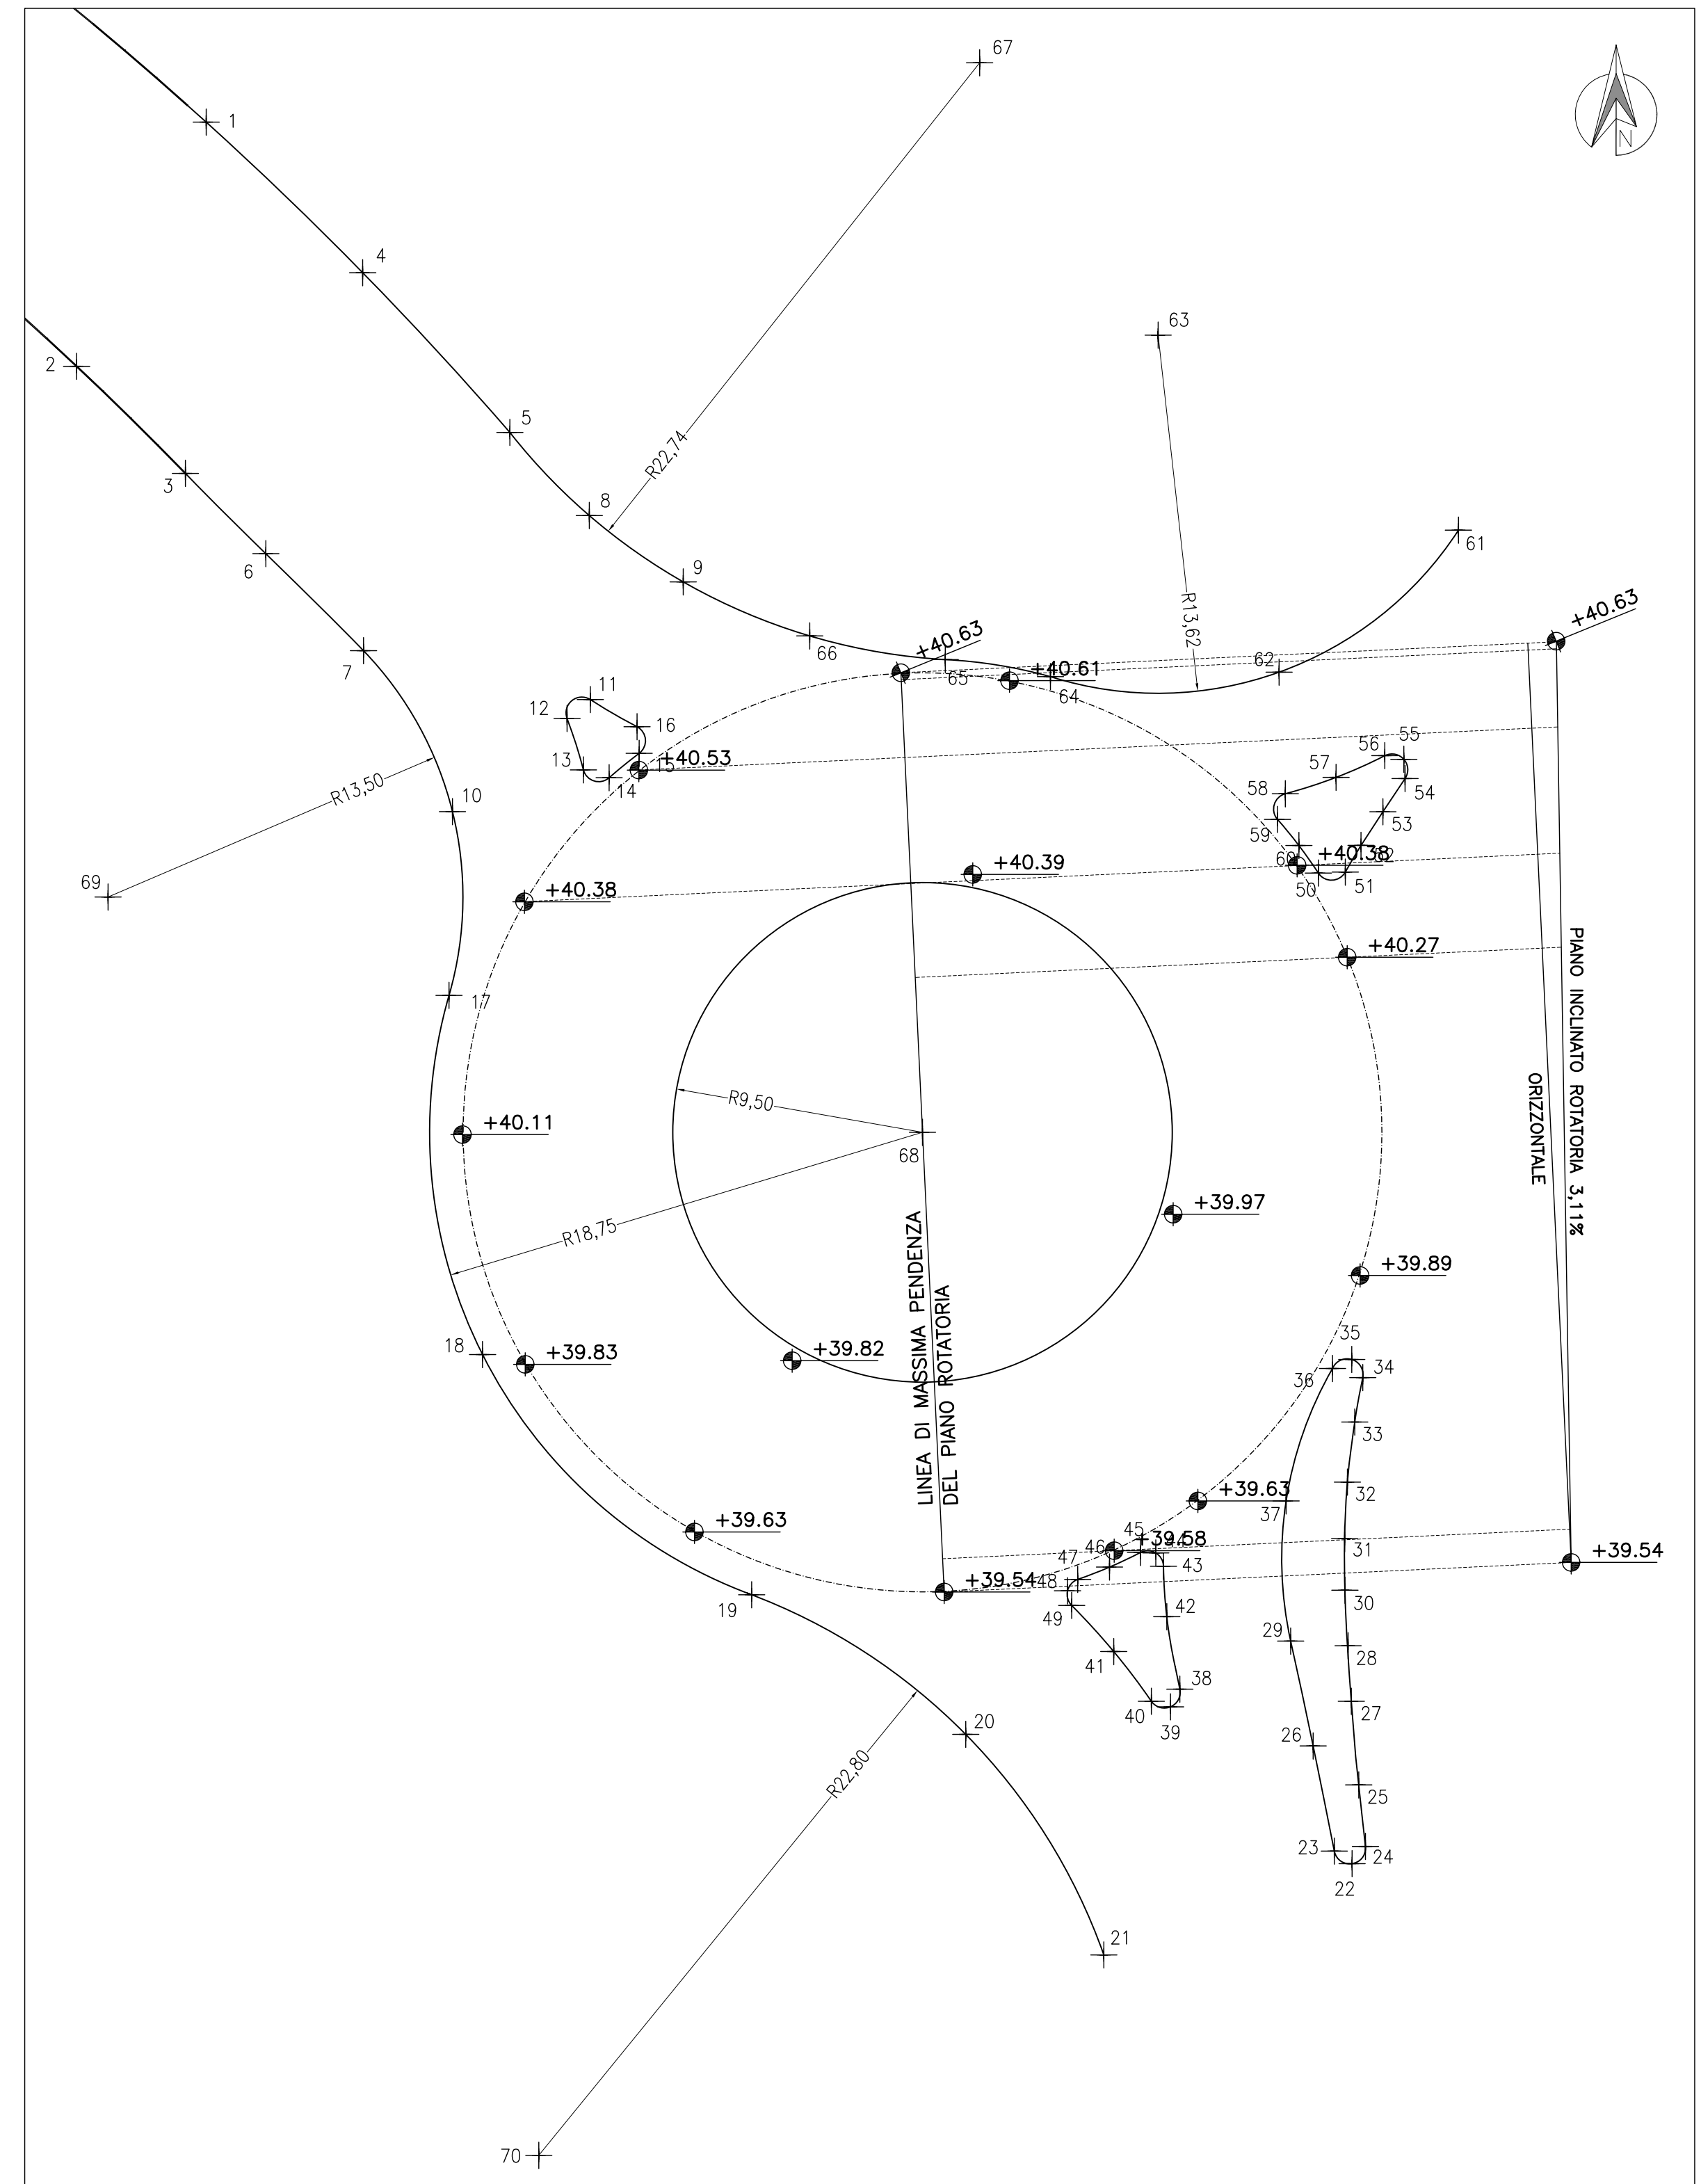

PLANIMETRIA DI TRACCIAMENTO ROTATORIA R.2
Scala 1:200

TABELLA PUNTI DI TRACCIAMENTO

Table with 6 columns: Nome, Ascissa, Ordinata, Nome, Ascissa, Ordinata. It lists track alignment points for various sections of the railway project.

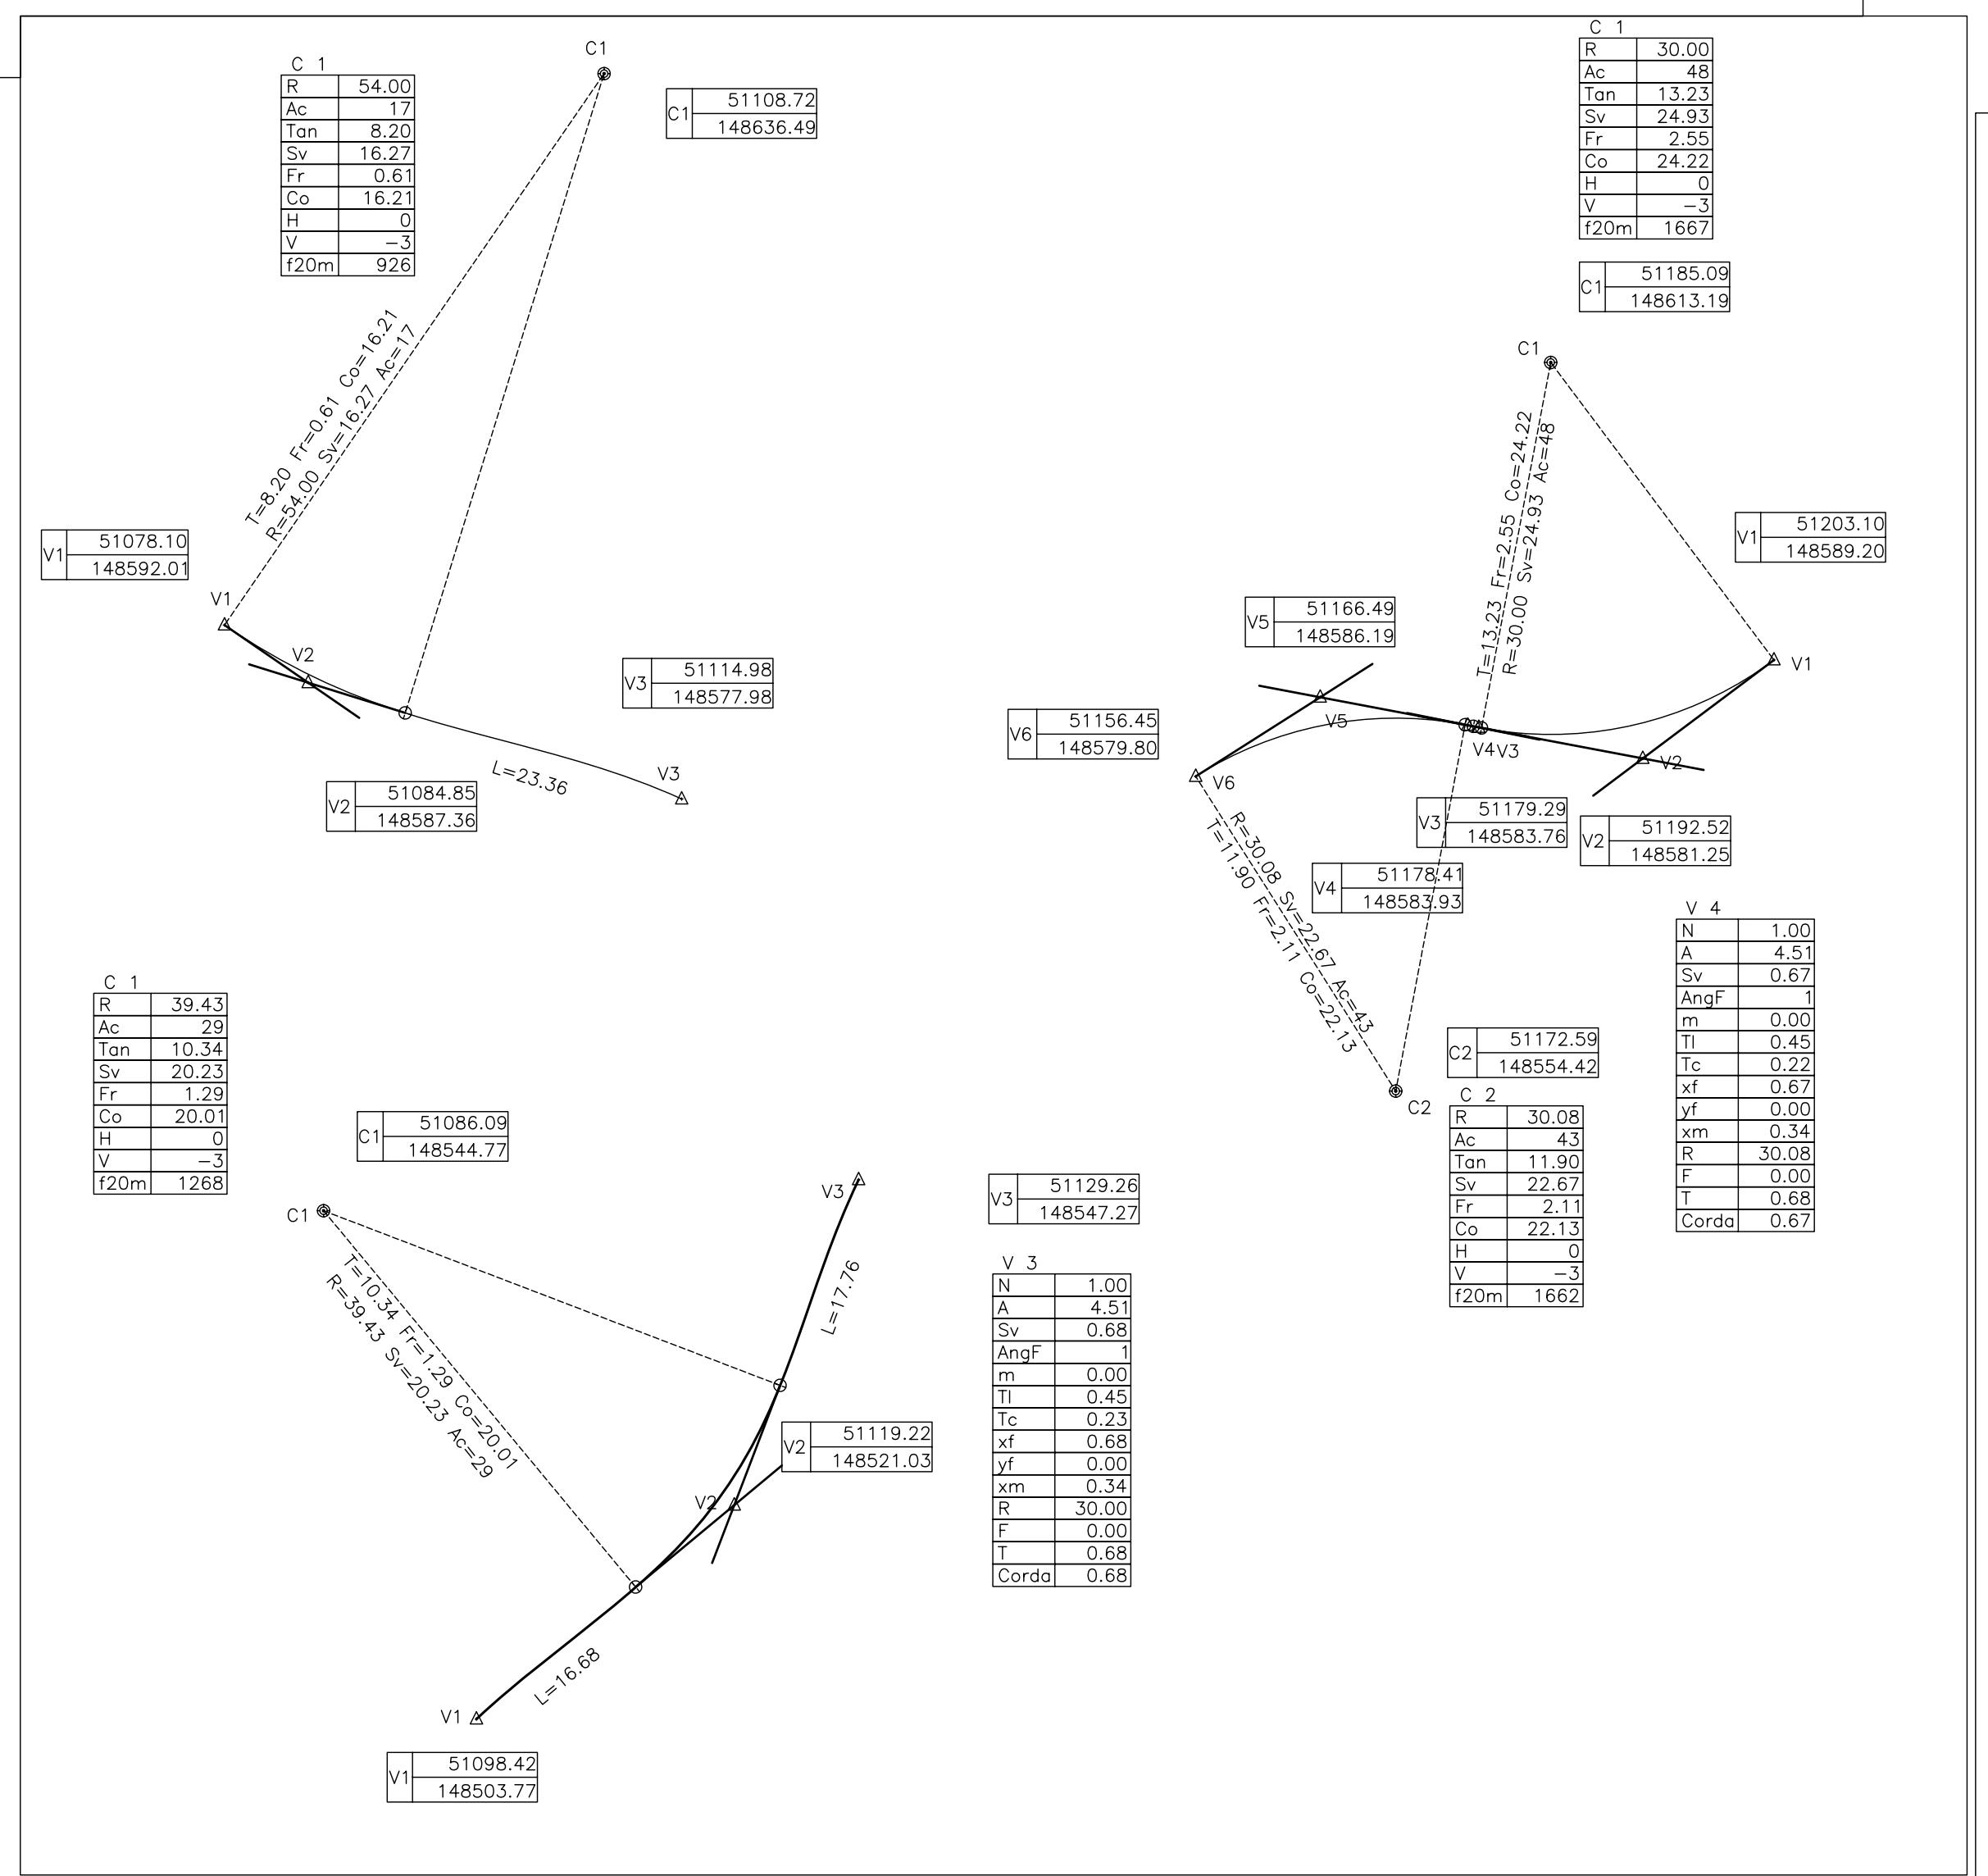

Project information block including: COMMITENTE (RFI), ALTA Sorveglianza (ITALFERR), GENERAL CONTRACTOR (COIV), INFRASTRUTTURE FERROVIARIE STRATEGICHE DEFINITE DALLA LEGGE OBIETTIVO N.443/01, TRATTA A.V./A.C. TERZO VALICO DEI GIOVI, PROGETTO ESECUTIVO, NUOVA VIABILITA' TRATTA VIA CHIARAVAGNA - VIA BORZOLI PARTE STRADALE, VIABILITA' PRINCIPALE, and project approval stamps.