


LEGENDA

- Ingressi di impianto
- Recinzione
- Palo servizi ausiliari
- Piste e Piazzali
- Fascia di mitigazione
- Viabilità
- Ingombro opere strutturali
- Struttura mobile
- Struttura fissa

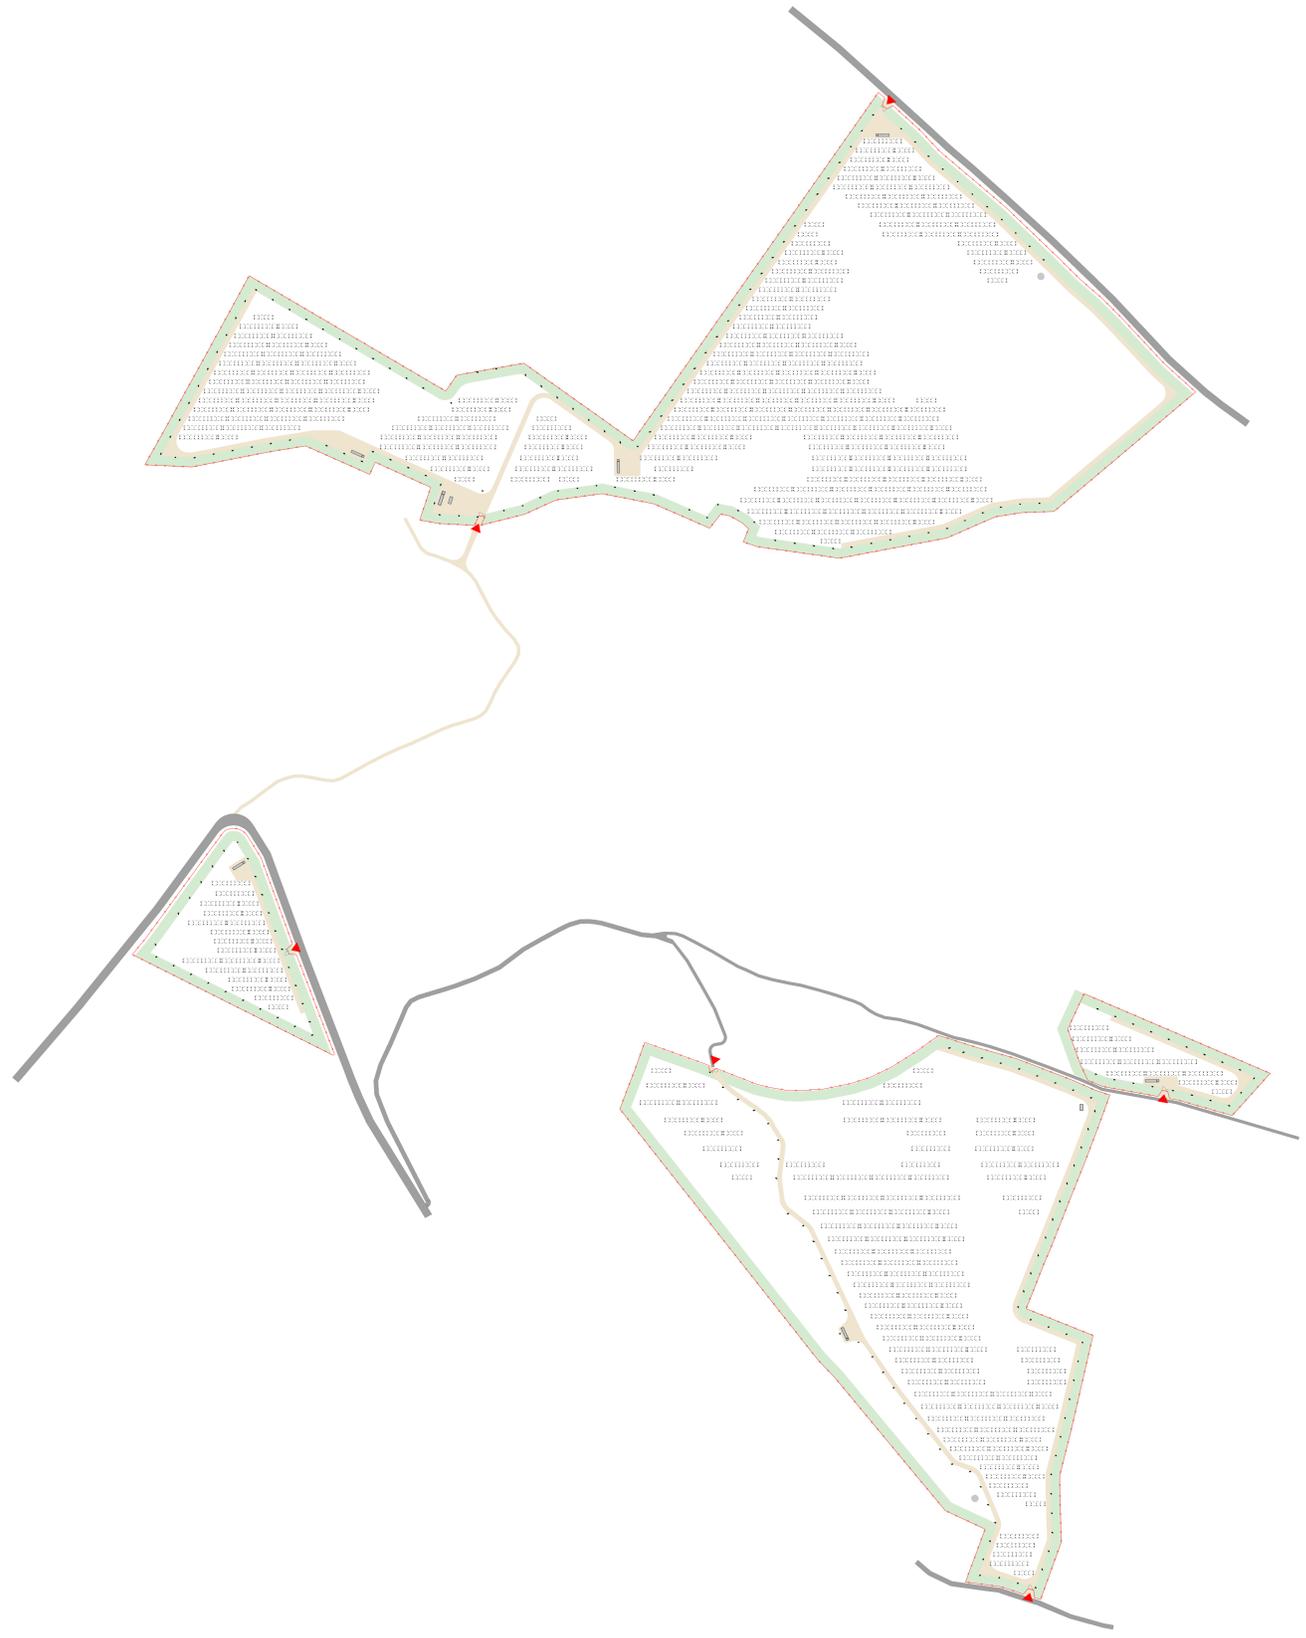

REGIONE SICILIA
PROVINCIA DI TRAPANI
 COMUNE DI BUSETO PALIZZOLO
 COMUNE DI ERICE

OGGETTO

PROGETTO DI UN IMPIANTO AGRO-FOTOVOLTAICO PER UNA POTENZA NOMINALE DI 58.113 MWp (46 MW IN IMMISSIONE) INTEGRATO DA UN SISTEMA DI ACCUMULO DA 26 MW E RELATIVE OPERE DI CONNESSIONE DA REALIZZARSI NEI COMUNI DI BUSETO PALIZZOLO ED ERICE (TP)

PROGETTO DEFINITIVO

PROPONENTE

X-ELIO

TITOLO

PLANIMETRA GENERALE DI IMPIANTO CON UBICAZIONE OPERE STRUTTURALI

PROGETTISTA

Dott. Ing. Girolamo Gorgone

Collaboratori

Dott. Carmelo Danilo Pilieri
 Ing. Gioacchino Ruosi
 Arch. Flavia Termini

CODICE ELABORATO

XB_T_20_A_D_1

SCALA: 1:2000

№	REVISIONE/REVISIONE	DATA	ELABORATO	REVISATO	APPROVATO

Rif. PROGETTO

N. _____

NOVITÀ FILE DI STAMPA

SCALA DI STAMPA DATA

COPYRIGHT X-ELIO - TUTTI I DIRITTI SONO RISERVATI A NORMA DI LEGGE