

IMPIANTO AGRIVOLTAICO
SITO NEL COMUNE DI CERIGNOLA
IN PROVINCIA DI FOGGIA

Valutazione di Impatto Ambientale
(artt. 23-24-25 del D.Lgs. 152/2006)

Commissione Tecnica PNRR-PNIEC
(art. 17 del D.L. 77/2021, convertito in L. 108/2021)

Prot. CIAE: DPE-0007123-P-10/08/2020

Idea progettuale, modello insediativo e coordinamento generale: **AG Advisory S.r.l.**

Paesaggio e supervisione generale: **CRETA S.r.l.**

Elaborazioni grafiche: **Eclettico Design**

Assistenza legale: **Studio Legale Sticchi Damiani**

Progettisti:

Progetto agricolo: **NETAFIM Italia S.r.l.**

Dott. Alberto Vezio Puggioni

Dott. Roberto Foglietta

Progetto azienda agricola: **Eclettico Design**

Ing. Roberto Cereda

Progetto impianto fotovoltaico: **Silver Ridge Power Italia S.r.l.**

Ing. Stefano Felice

Arch. Salvatore Pozzuto

Progetto strutture impianto fotovoltaico: **Ing. Nicola A. di Renzo**

Contributi specialistici:

Acustica: **Dott. Gabriele Totaro**

Agronomia: **Dott. Agr. Barnaba Marinosci**

Agronomia: **Dott. Agr. Giuseppe Palladino**

Archeologia: **Dott.ssa Caterina Polito**

Archeologia: **Dott.ssa Michela Ruge**

Asseverazione PEF: **Omnia Fiduciaria S.r.l.**

Fauna: **Dott. Giacomo Marzano**

Geologia: **Geol. Pietro Pepe**

Idraulica: **Ing. Luigi Fanelli**

Piano Economico Finanziario: **Dott. Marco Marincola**

Vegetazione e microclima: **Dott. Leonardo Beccarisi**

Cartella

VIA_2/

Identificatore:

PAGRVLTELAB10

**Planimetria indagini
geologiche e geotecniche**

Descrizione Planimetria delle indagini geologiche e geotecniche

Nome del file:

PAGRVLTELAB10.pdf

Tipologia

Elaborato grafico

Scala


1:5.000

Autori elaborato: Geol. Pietro Pepe


Rev.	Data	Descrizione
00	01/02/22	Prima emissione
01	04/07/22	Consegna per Valutazione di Impatto Ambientale
02		

Spazio riservato agli Enti:

TAV.01 - INQUADRAMENTO SU ORTOFOTO CON UBICAZIONE DELLE INDAGINI SISMICHE E PENETROMETRICHE

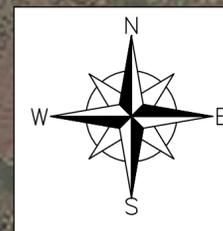

Scala 1:5'000

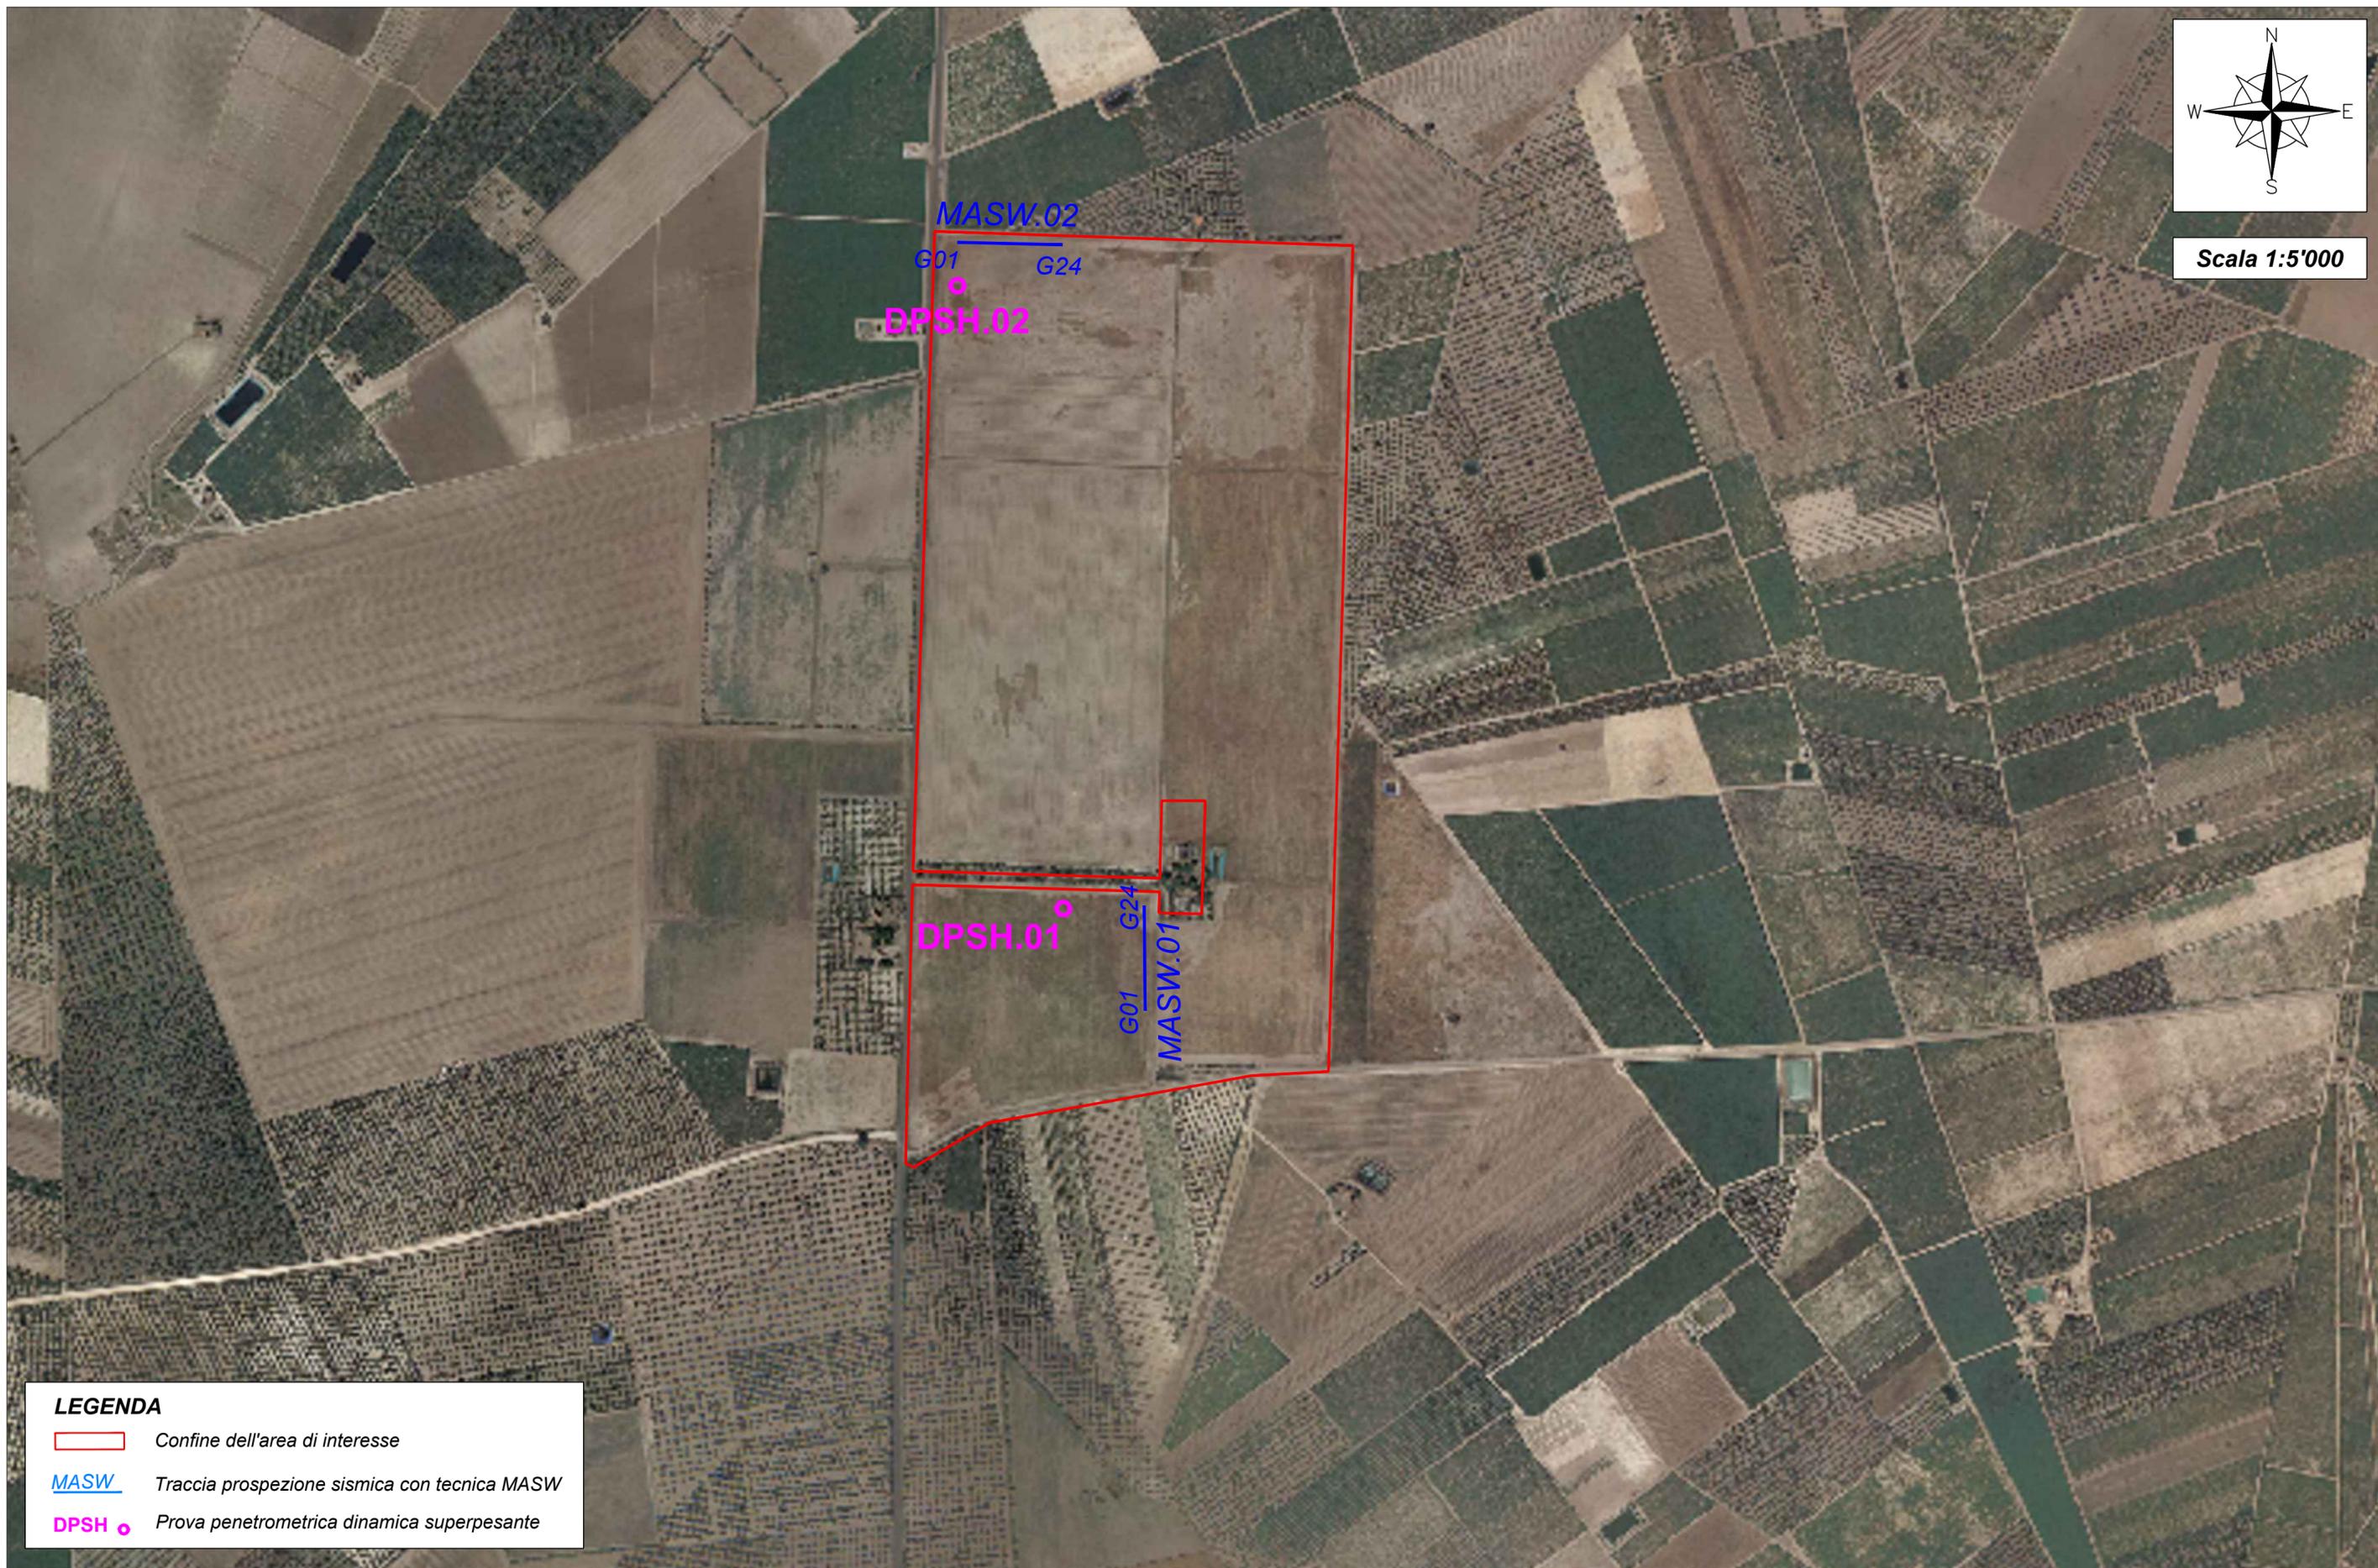

LEGENDA

-  Confine dell'area di interesse
-  *MASW* Traccia prospezione sismica con tecnica MASW
-  *DPSH* Prova penetrometrica dinamica superpesante