




ATTRAVERSAMENTO TUBAZIONE GAS

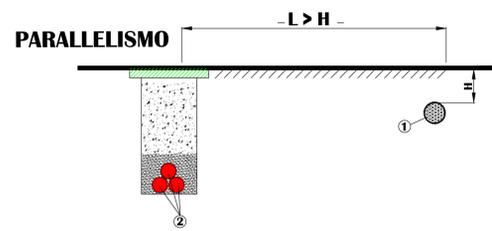


ATTRAVERSAMENTO TUBAZIONE ACQUA

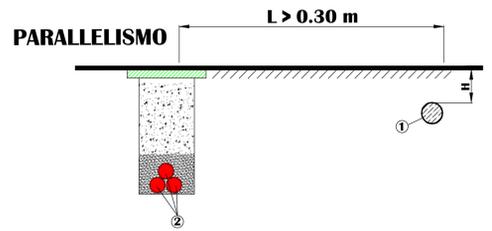

ATTRAVERSAMENTO CAVO TLC

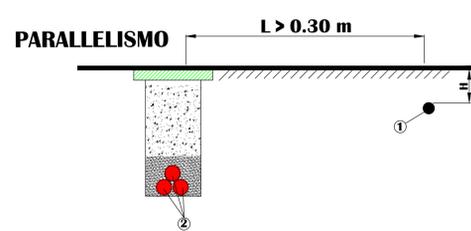


ATTRAVERSAMENTO

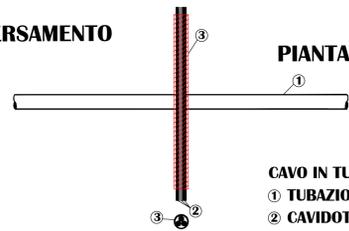


CAVO IN TUBO IN PVC
 ① TUBAZIONE GAS
 ② CAVIDOTTO A 30 KV
 ③ TUBO DI PROTEZIONE IN PVC

PIANTA

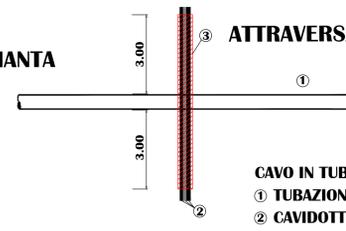



CAVO IN TUBO IN PVC
 ① TUBAZIONE ACQUA
 ② CAVIDOTTO A 30 KV
 ③ TUBO DI PROTEZIONE IN PVC

ATTRAVERSAMENTO

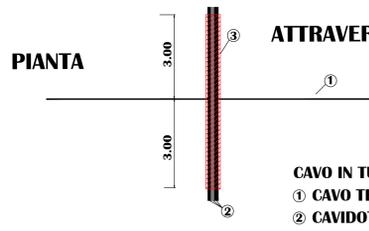


CAVO IN TUBO IN PVC
 ① CAVO TELECOMUNICAZIONE
 ② CAVIDOTTO A 30 KV
 ③ TUBO DI PROTEZIONE IN PVC



CAVO IN TUBO IN PVC
SOVRAPASSO

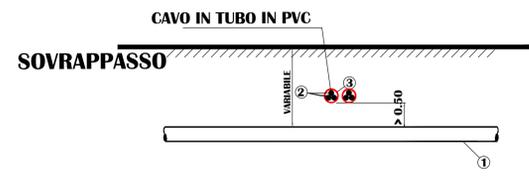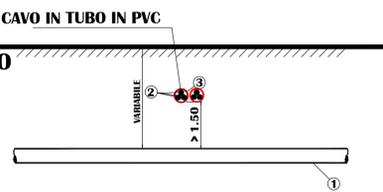


SOTTOPASSO

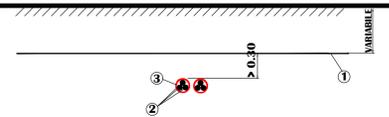


SOTTOPASSO

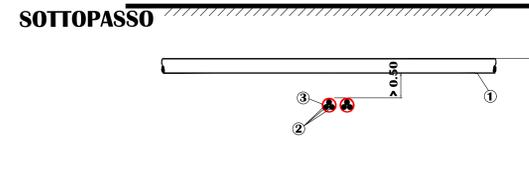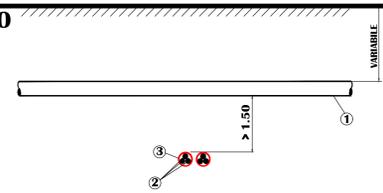


ATTRAVERSAMENTO TRATTURO

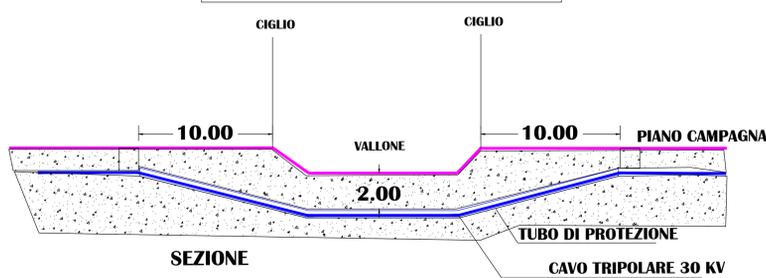


ATTRAVERSAMENTO FERROVIA

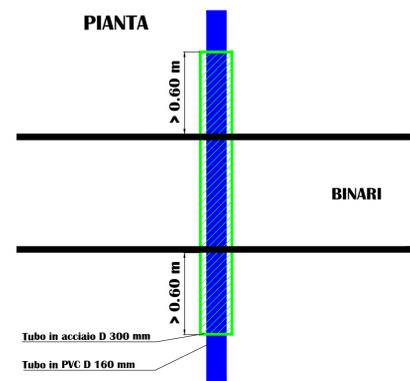



SEZIONE TRASVERSALE

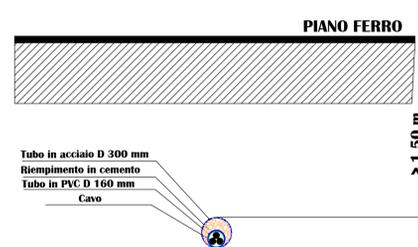


ATTRAVERSAMENTO TOMBINI E CORSI D'ACQUA

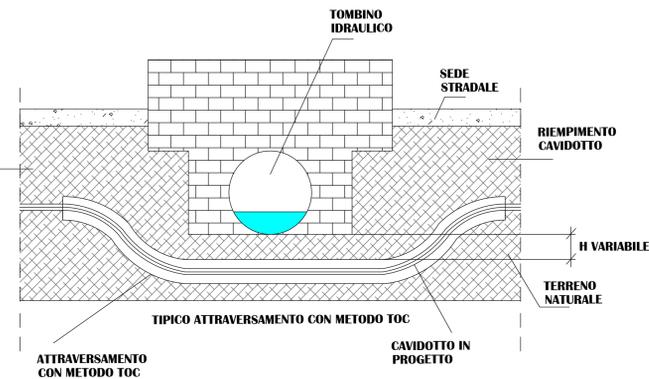

PIANTA

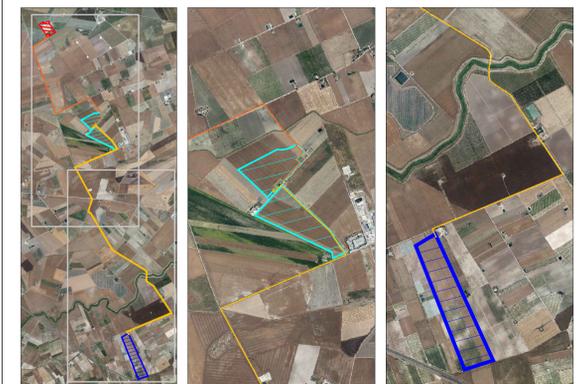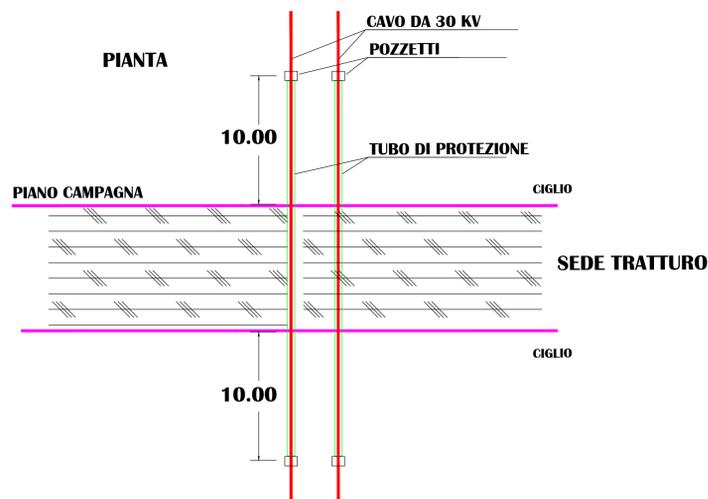

Campo	Tracker da 26	Tracker da 52	Tot.Pannelli	Potenza Mw	Inverter
1	69	689	37.622	21,63265	5
2	67	575	31.642	18,19415	4
	136	1264	69.264	39,8268	9

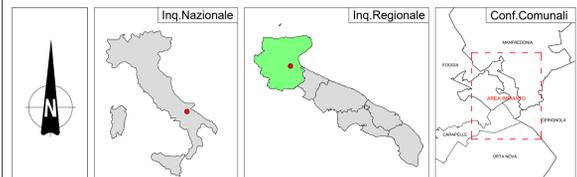

REGIONE PUGLIA	PROVINCIA DI FOGGIA	COMUNI DI MANFREDONIA ED ORTA NOVA
Denominazione Impianto: LA PESCIA		
Ubicazione: Comuni di Manfredonia (FG) ed Orta Nova (FG) Località "La Pescia" e "Santa Felicità"		
PROGETTO DEFINITIVO		
per la realizzazione di un impianto agrivoltaico da ubicare in agro dei comuni di Manfredonia (FG) ed Orta Nova (FG) in località "La Pescia" e "Santa Felicità", potenza nominale pari a 39,8268 MW in DC e potenza in immissione pari a 37,8 MW in AC, e delle relative opere di connessione alla RTN ricadenti nei comuni di Manfredonia (FG), Orta Nova (FG), Carapelle (FG), Cerignola (FG) e Foggia (FG).		
PROPRONENTE	SORGENIA RENEWABLES S.R.L. Milano (MI) Via Algardi Alessandro 4 - CAP 20148 Partita IVA: 10300050969 Indirizzo PEC: sorgenia.renewables@legalmail.it	
ELABORATO	Tav n°	12AP
Particolari delle interferenze	Scala	varie
Approvazioni	Numero	Data
	Rev 0	Ottobre 2022
	Motivo	Versione IVA art.23 D.lgs. 102/08
PROGETTAZIONE	Spazio Riservato agli Enti	
GR4 GROUP S.R.L. Via Castelli di Nessirya n. 179 70022 Altamura (BA) P. IVA: 07819150724 PEC: gmgrouppr@pec.it Tel: 0804168831	CRIM GROUP	
IL TECNICO	Dott. Ing. ANTONIO ALFREDO AVALLONE Contrada Lama n.18 - 75012 Bernatola (MT) Ordine degli Ingegneri di Matera n. 524 PEC: antonioavallone@pec.it Cod. 339 796 8183	