

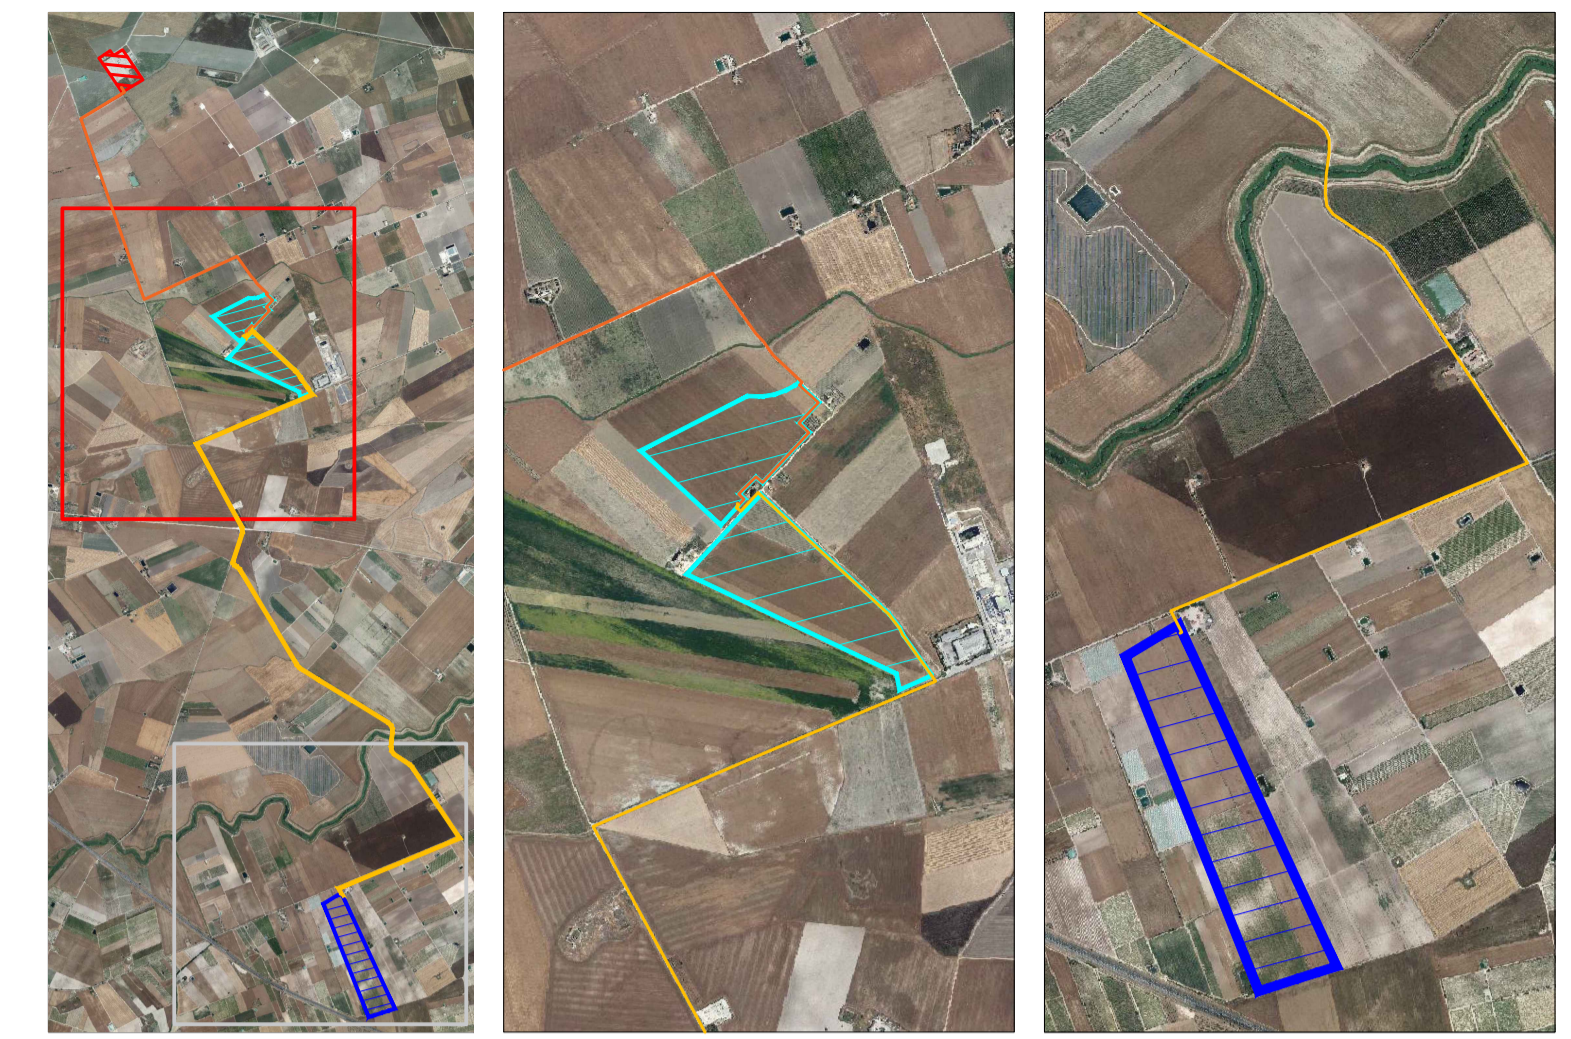


# LEGENDA

- Recinzione Parco Agrivoltaico
- Fascia arborea
- Rilevato arginale
- Viabilità Interna al Parco Agrivoltaico
- Tracker da 26 moduli
- Tracker da 2x26 moduli
- Cabina di smistamento
- Power skid
- Cabina di trasformazione 30/36 kV
- Magazzino
- Cavidotto esterno in MT 30 kV
- Cavidotto esterno in AT 36 kV
- Stazione Elettrica Terna di Manfredonia

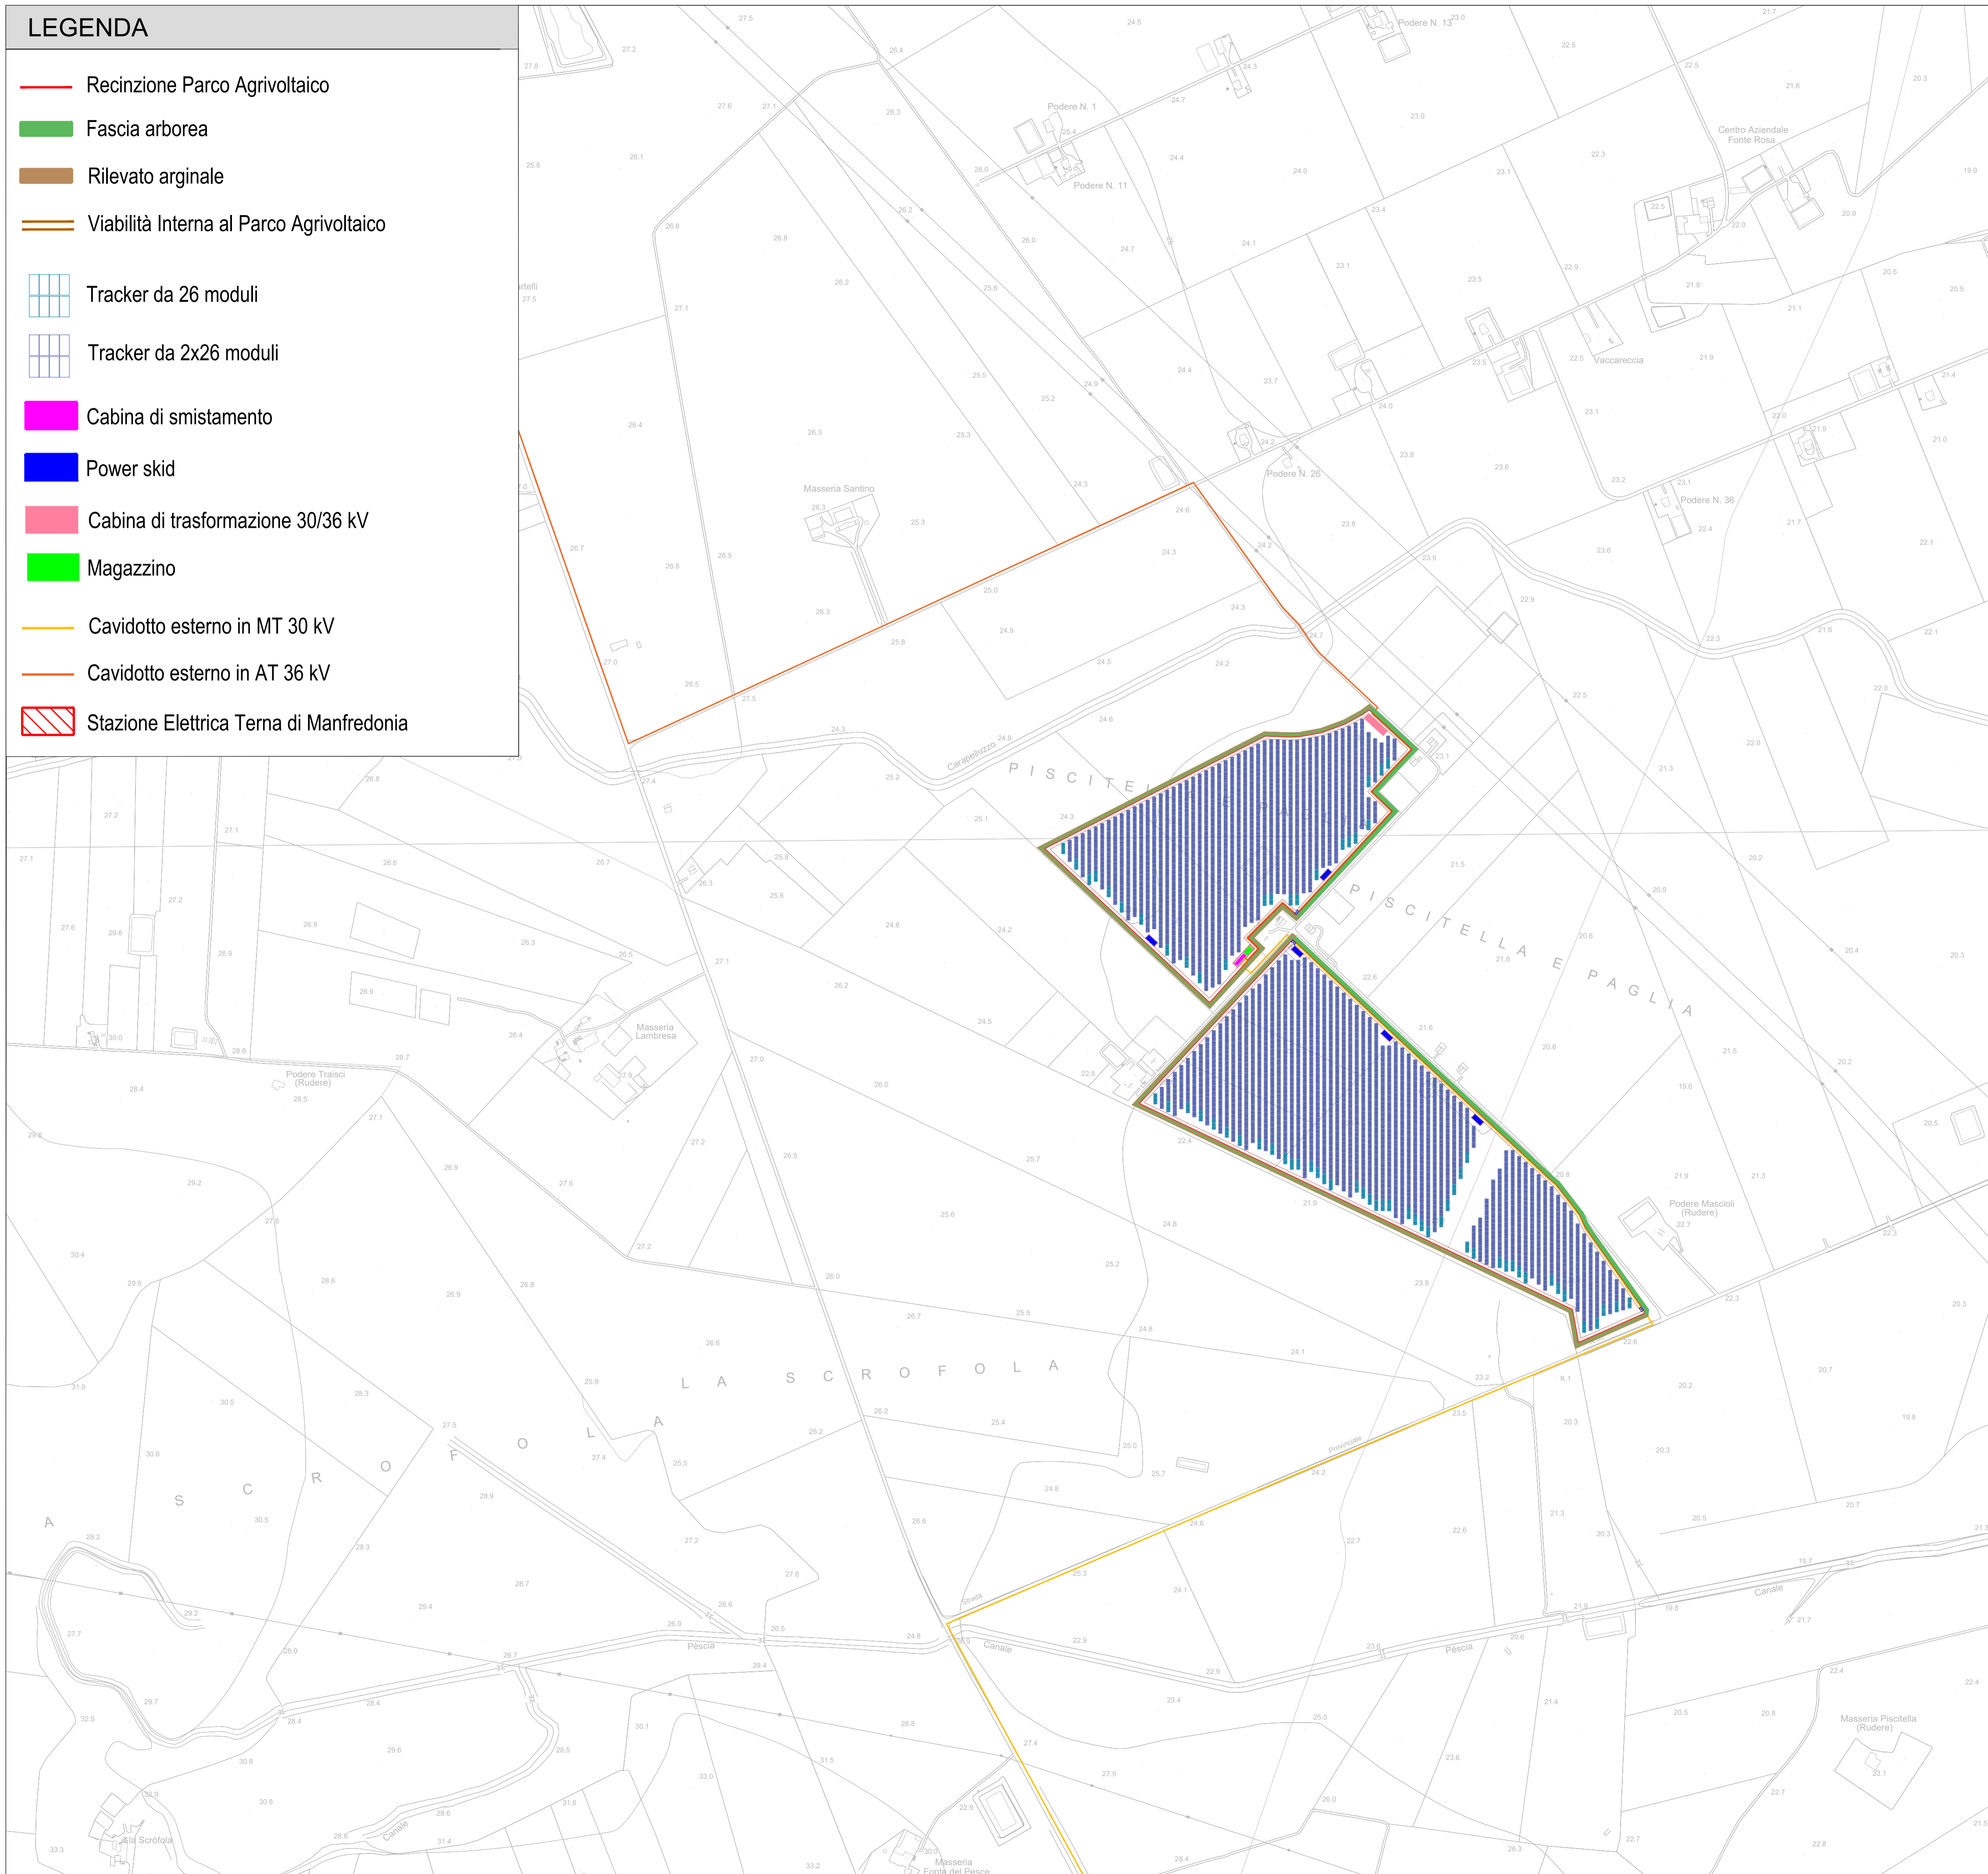

Campo	Tracker da 26	Tracker da 52	Tot.Pannelli	Potenza Mw	Inverter
1	69	689	37.622	21,63265	5
2	67	575	31.642	18,19415	4
	<b>136</b>	<b>1264</b>	<b>69.264</b>	<b>39,8268</b>	<b>9</b>

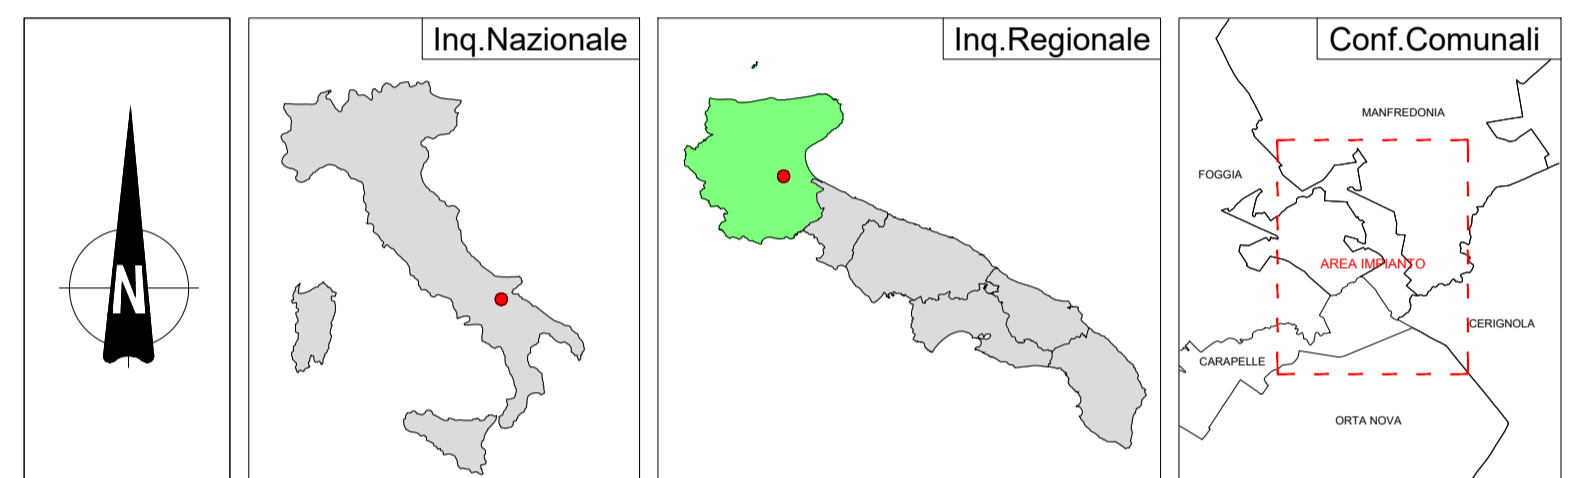

<b>REGIONE PUGLIA</b> 	<b>PROVINCIA DI FOGGIA</b> 	<b>COMUNI DI MANFREDONIA ED ORTA NOVA</b> 												
Denominazione Impianto: <b>LA PESCIA</b>														
Ubicazione: <b>Comuni di Manfredonia (FG) ed Orta Nova (FG) Località "La Pescia" e "Santa Felicità"</b>														
<b>PROGETTO DEFINITIVO</b> per la realizzazione di un impianto agrivoltaico da ubicare in agro dei comuni di Manfredonia (FG) ed Orta Nova (FG) in località "La Pescia" e "Santa Felicità", potenza nominale pari a 39,8268 MW in DC e potenza in immissione pari a 37,8 MW in AC, e delle relative opere di connessione alla RTN ricadenti nei comuni di Manfredonia (FG), Orta Nova (FG), Carapelle (FG), Cerignola (FG) e Foggia (FG).														
PROPRONTE 		<b>SORGENIA RENEWABLES S.R.L.</b> Milano (MI) Via Algardi Alessandro 4 - CAP 20148 Partita IVA: 10300050969 Indirizzo PEC: <a href="mailto:sorgenia.renewables@legaimail.it">sorgenia.renewables@legaimail.it</a>												
ELABORATO		Tav n° 3EG 2.3												
Inquadramento dell'area su CTR		Scala 1:5000												
<table border="1" style="width: 100%; border-collapse: collapse;"> <thead> <tr> <th>Numero</th> <th>Data</th> <th>Motivo</th> </tr> </thead> <tbody> <tr> <td>Rev 0</td> <td>Ottobre 2022</td> <td>Istanza VIA art.23 D.Lgs 152/06</td> </tr> </tbody> </table>	Numero	Data	Motivo	Rev 0	Ottobre 2022	Istanza VIA art.23 D.Lgs 152/06	<table border="1" style="width: 100%; border-collapse: collapse;"> <thead> <tr> <th>Eseguito</th> <th>Verificato</th> <th>Approvato</th> </tr> </thead> <tbody> <tr> <td> </td> <td> </td> <td> </td> </tr> </tbody> </table>		Eseguito	Verificato	Approvato			
Numero	Data	Motivo												
Rev 0	Ottobre 2022	Istanza VIA art.23 D.Lgs 152/06												
Eseguito	Verificato	Approvato												
PROGETTAZIONE <b>GRM GROUP S.R.L.</b> Via Caduti di Nassirya n. 179 70022 Altamura (BA) P. IVA 07816120724 PEC: <a href="mailto:grmgrouppro@pec.it">grmgrouppro@pec.it</a> Tel: 0804168931		Spazio Riservato agli Enti  												
IL TECNICO Dott. Ing. ANTONIO ALFREDO AVALLONE Contrada Lama n.18 - 75012 Bernaldo (MT) Ordine degli Ingegneri di Matera n. 924 PEC: <a href="mailto:antonioavallone@pec.it">antonioavallone@pec.it</a> Cell. 339 796 8183														