



LEGENDA


- Recinzione Parco Agrivoltaico
- Fascia arborea
- Rilevato arginale
- Viabilità Interna al Parco Agrivoltaico
- Tracker da 26 moduli
- Tracker da 2x26 moduli
- Cabina di smistamento
- Power skid
- Cabina di trasformazione 30/36 kV
- Magazzino
- Cavidotto esterno in MT 30 kV
- Cavidotto esterno in AT 36 kV
- Stazione Elettrica Terna di Manfredonia

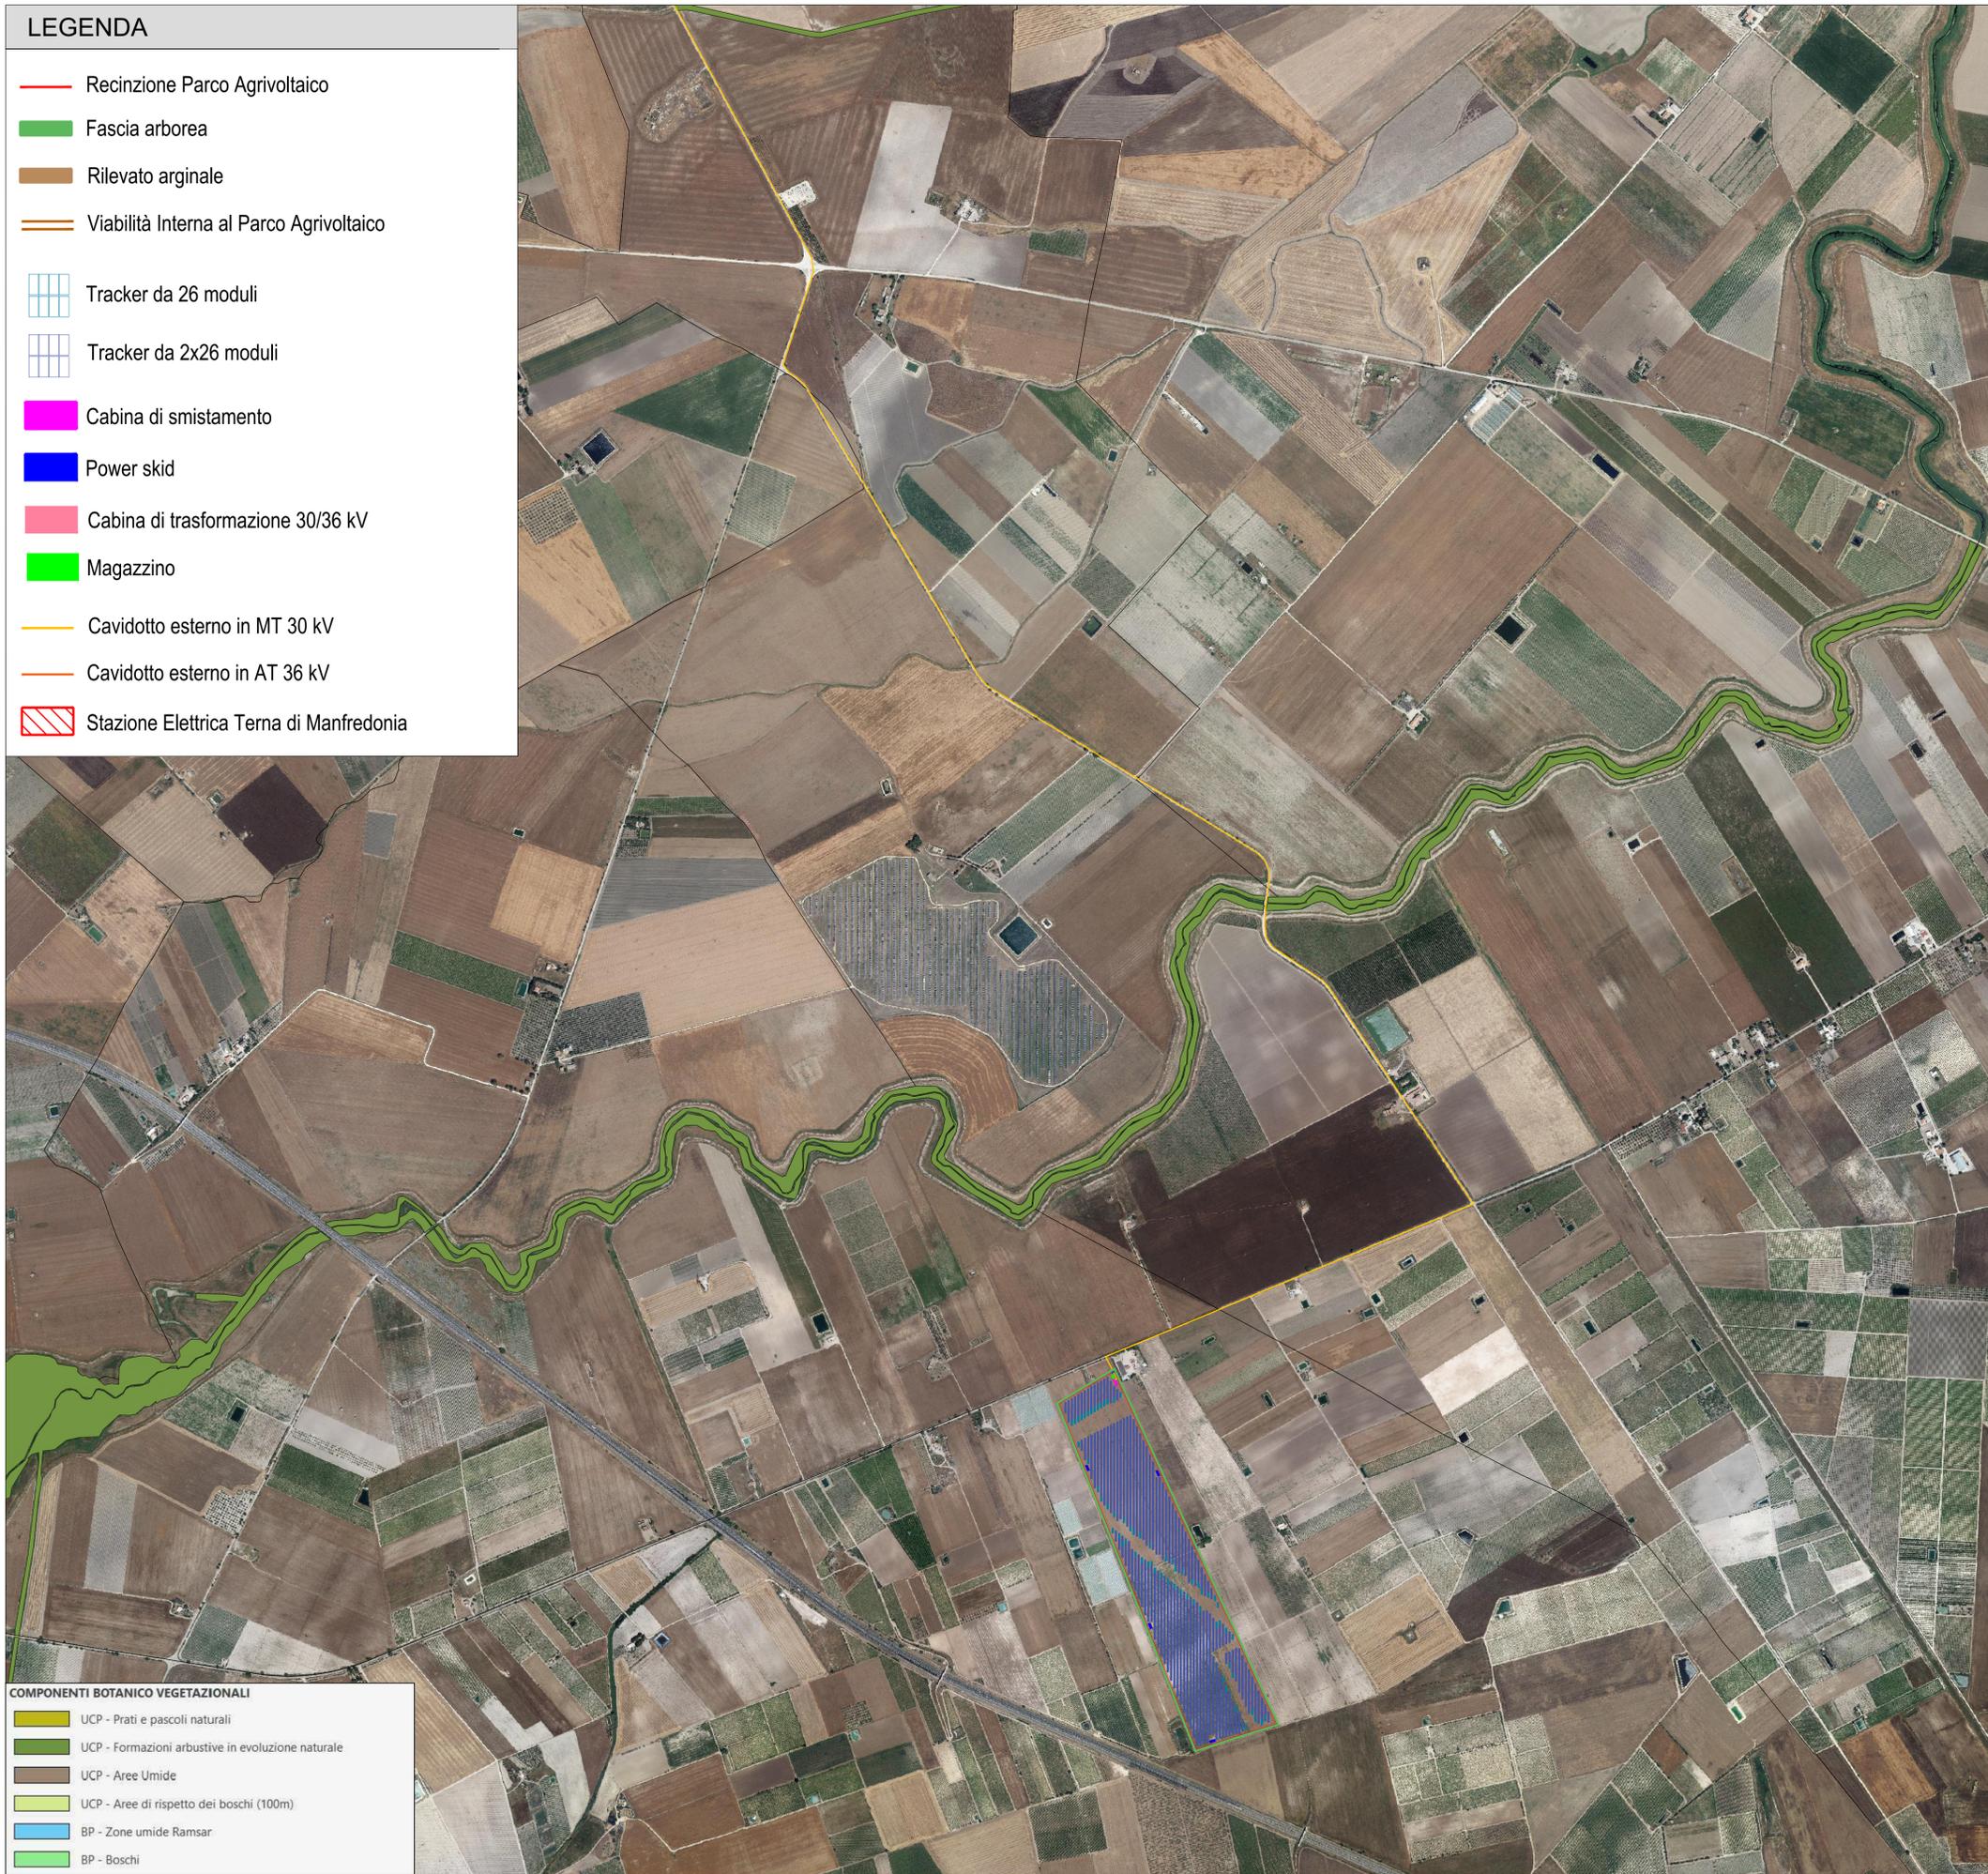

- ### COMPONENTI BOTANICO VEGETAZIONALI
- UCP - Prati e pascoli naturali
 - UCP - Formazioni arbustive in evoluzione naturale
 - UCP - Aree Umide
 - UCP - Aree di rispetto dei boschi (100m)
 - BP - Zone umide Ramsar
 - BP - Boschi

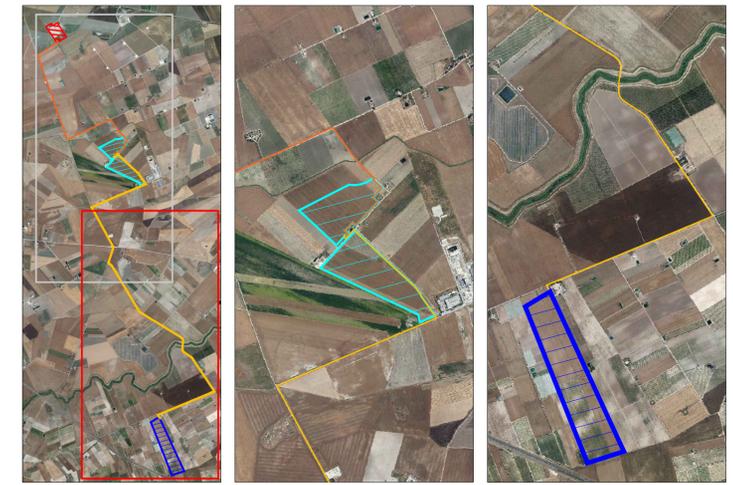

Campo	Tracker da 26	Tracker da 52	Tot.Pannelli	Potenza Mw	Inverter
1	69	689	37.622	21,63265	5
2	67	575	31.642	18,19415	4
	136	1264	69.264	39,8268	9

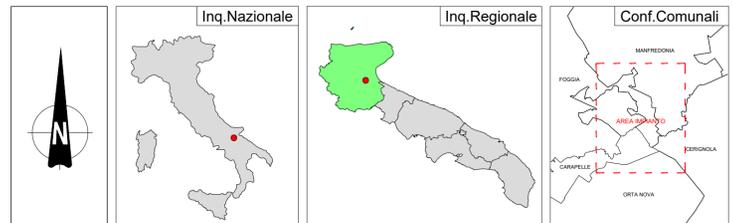

REGIONE PUGLIA

PROVINCIA DI FOGGIA

COMUNI DI MANFREDONIA ED ORTA NOVA

Denominazione Impianto: **LA PESCIA**

Ubicazione: **Comuni di Manfredonia (FG) ed Orta Nova (FG)
Località "La Pescia" e "Santa Felicità"**

PROGETTO DEFINITIVO

per la realizzazione di un impianto agrivoltaico da ubicare in agro dei comuni di Manfredonia (FG) ed Orta Nova (FG) in località "La Pescia" e "Santa Felicità", potenza nominale pari a 39,8268 MW in DC e potenza in immissione pari a 37,8 MW in AC, e delle relative opere di connessione alla RTN ricadenti nei comuni di Manfredonia (FG), Orta Nova (FG), Carapelle (FG), Cerignola (FG) e Foggia (FG).

PROPRONTE: **SORGENIA RENEWABLES S.R.L.**
Milano (MI) Via Algardi Alessandro 4 - CAP 20148
Partita IVA: 10300050969
Indirizzo PEC: sorgenia.renewables@legaimail.it

ELABORATO: Tav n° 4AP 2.2

PPTR Componenti botanico vegetazionali Scala 1:10000

Aggiornamenti	Numero	Data	Motivo	Eseguito	Verificato	Approvato
	Rev 0	Ottobre 2022	istanza VIA art.23 D.lgs 151/06			

PROGETTAZIONE

GRM GROUP S.R.L.
Via Caduti di Nassirya n. 179
70022 Altamura (BA)
P. IVA 07816120724
PEC: gmgroup@pec.it
Tel: 0804168931

IL TECNICO

Dot. Ing. ANTONIO ALFREDO AVALLOONE
Contrada Lama n.19 - 75012 Bernate (MT)
Ordine degli Ingegneri di Matera n. 924
PEC: antonioavallone@pec.it
Cell. 339 796 8183

Spazio Riservato agli Enti