




Fondazione a Pozzo per Pile Viadotto Pecoraro

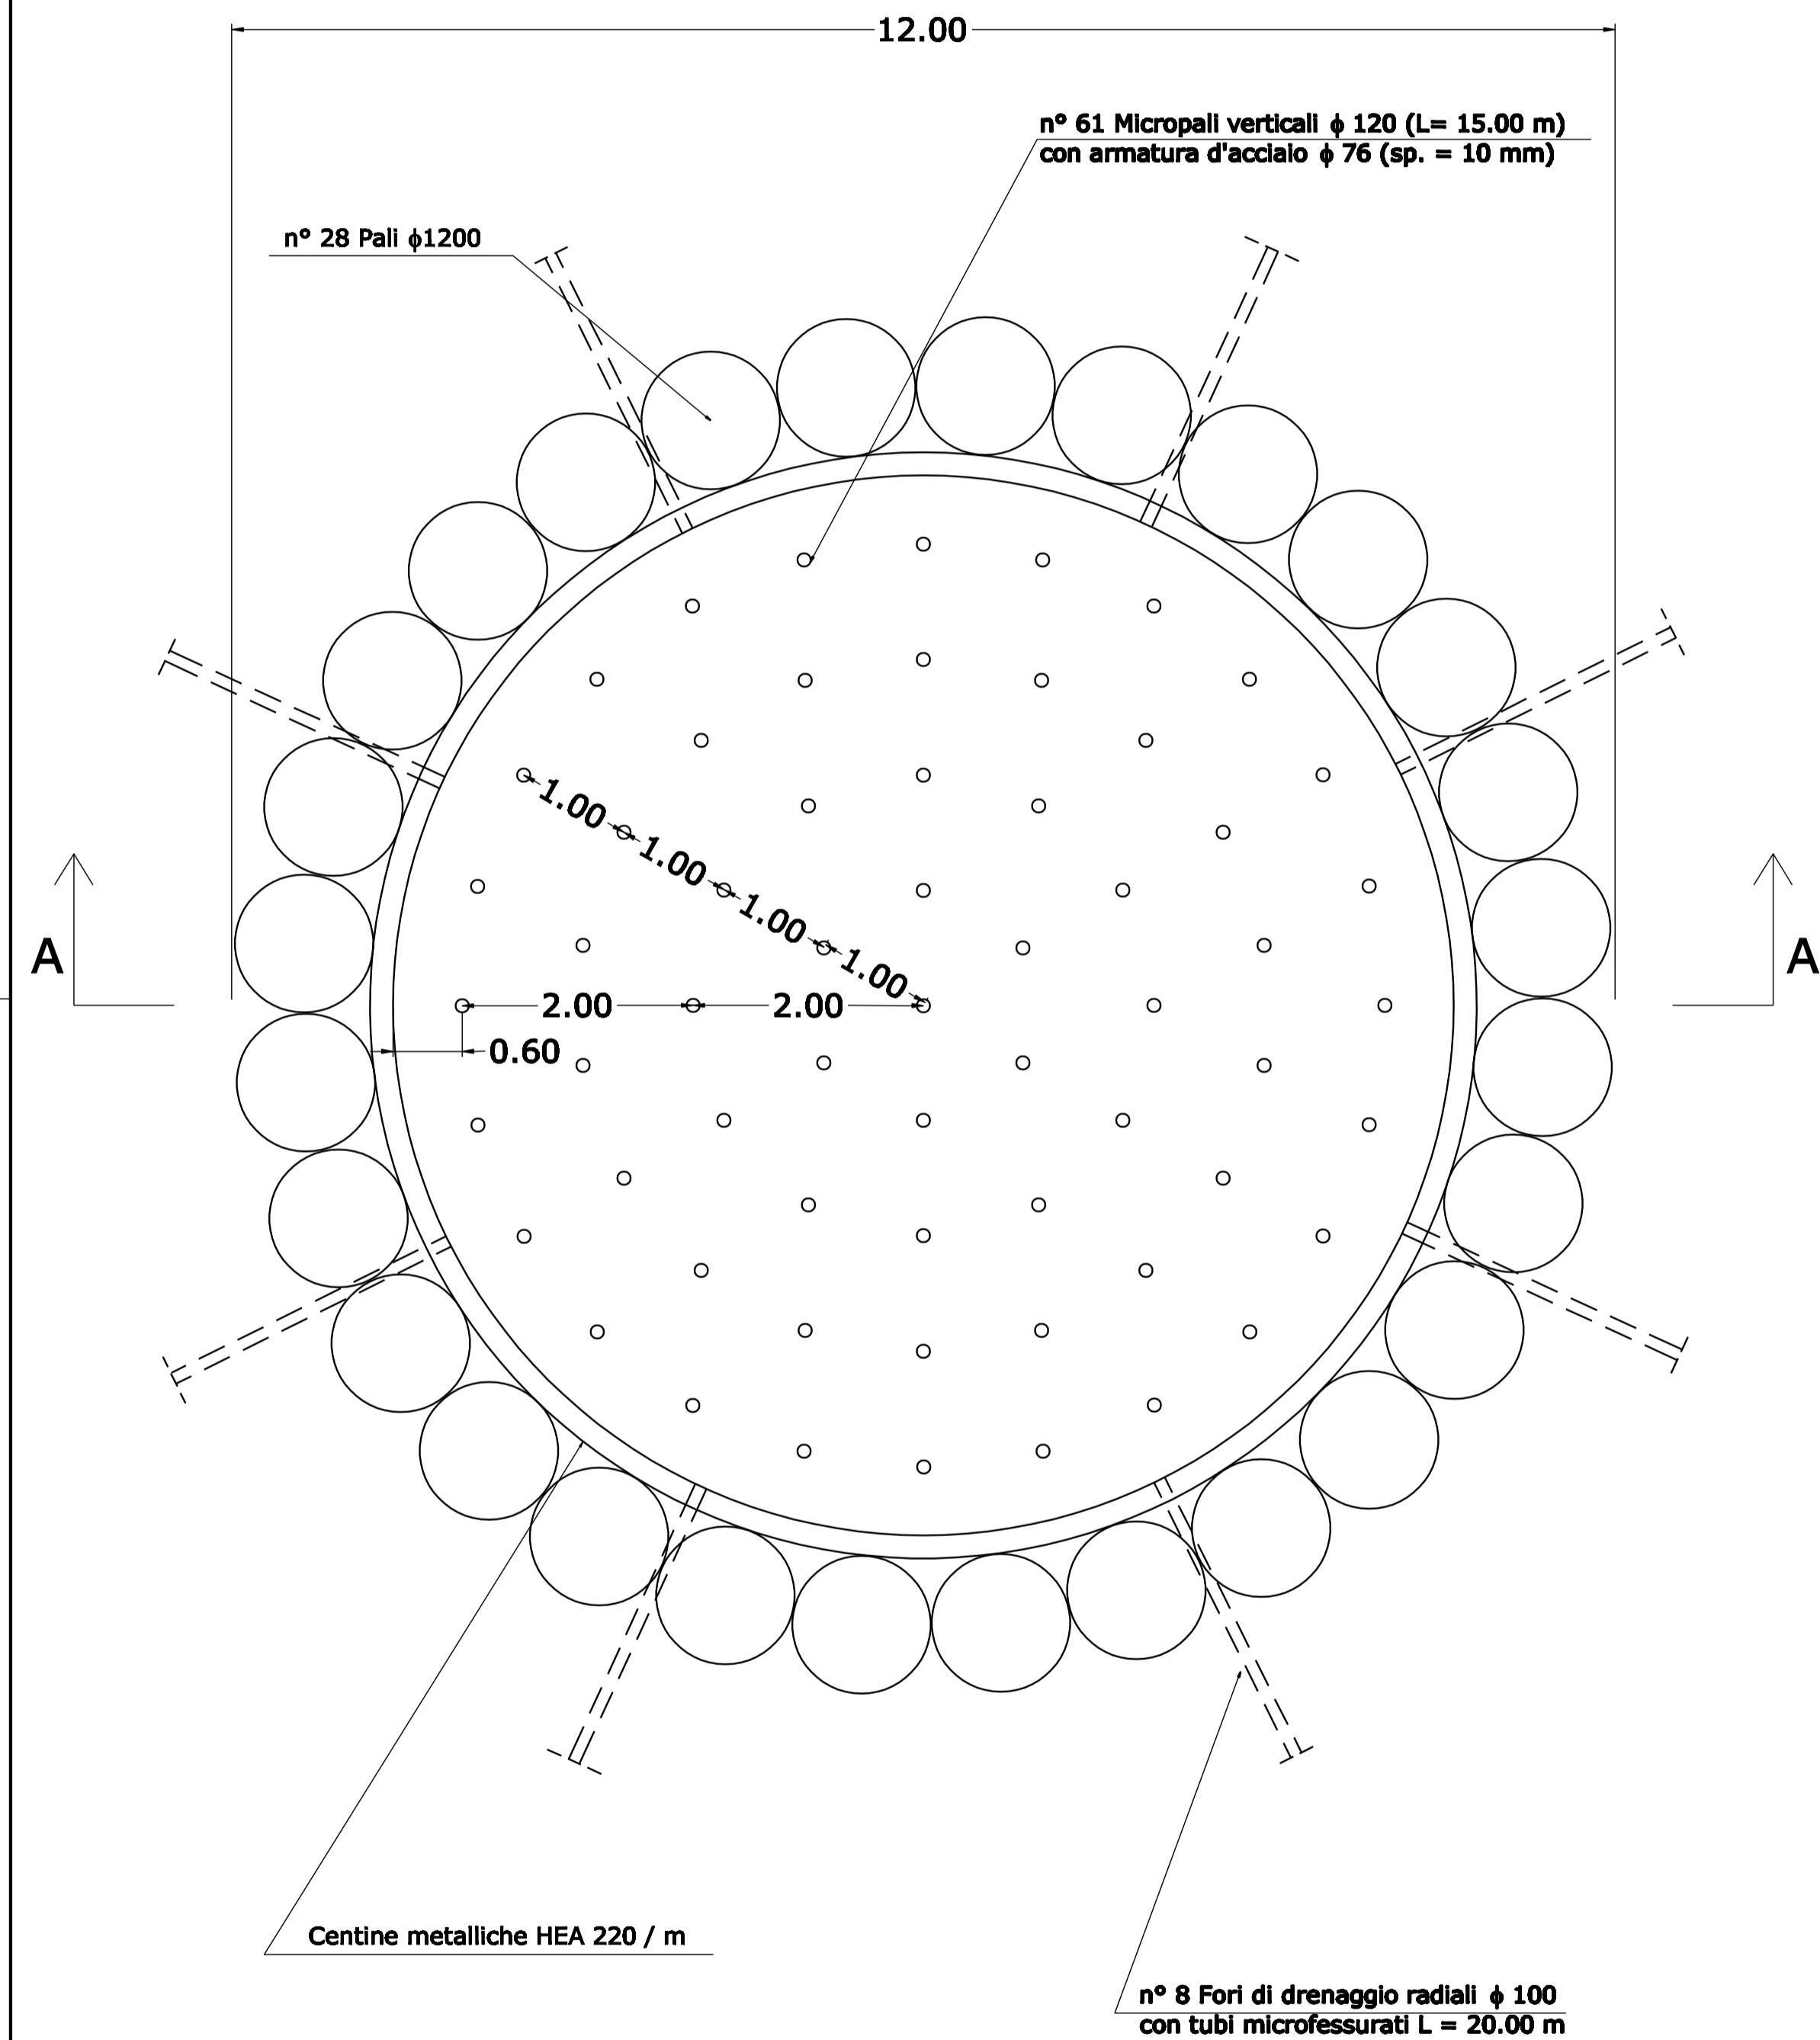

Pianta Scala 1:100

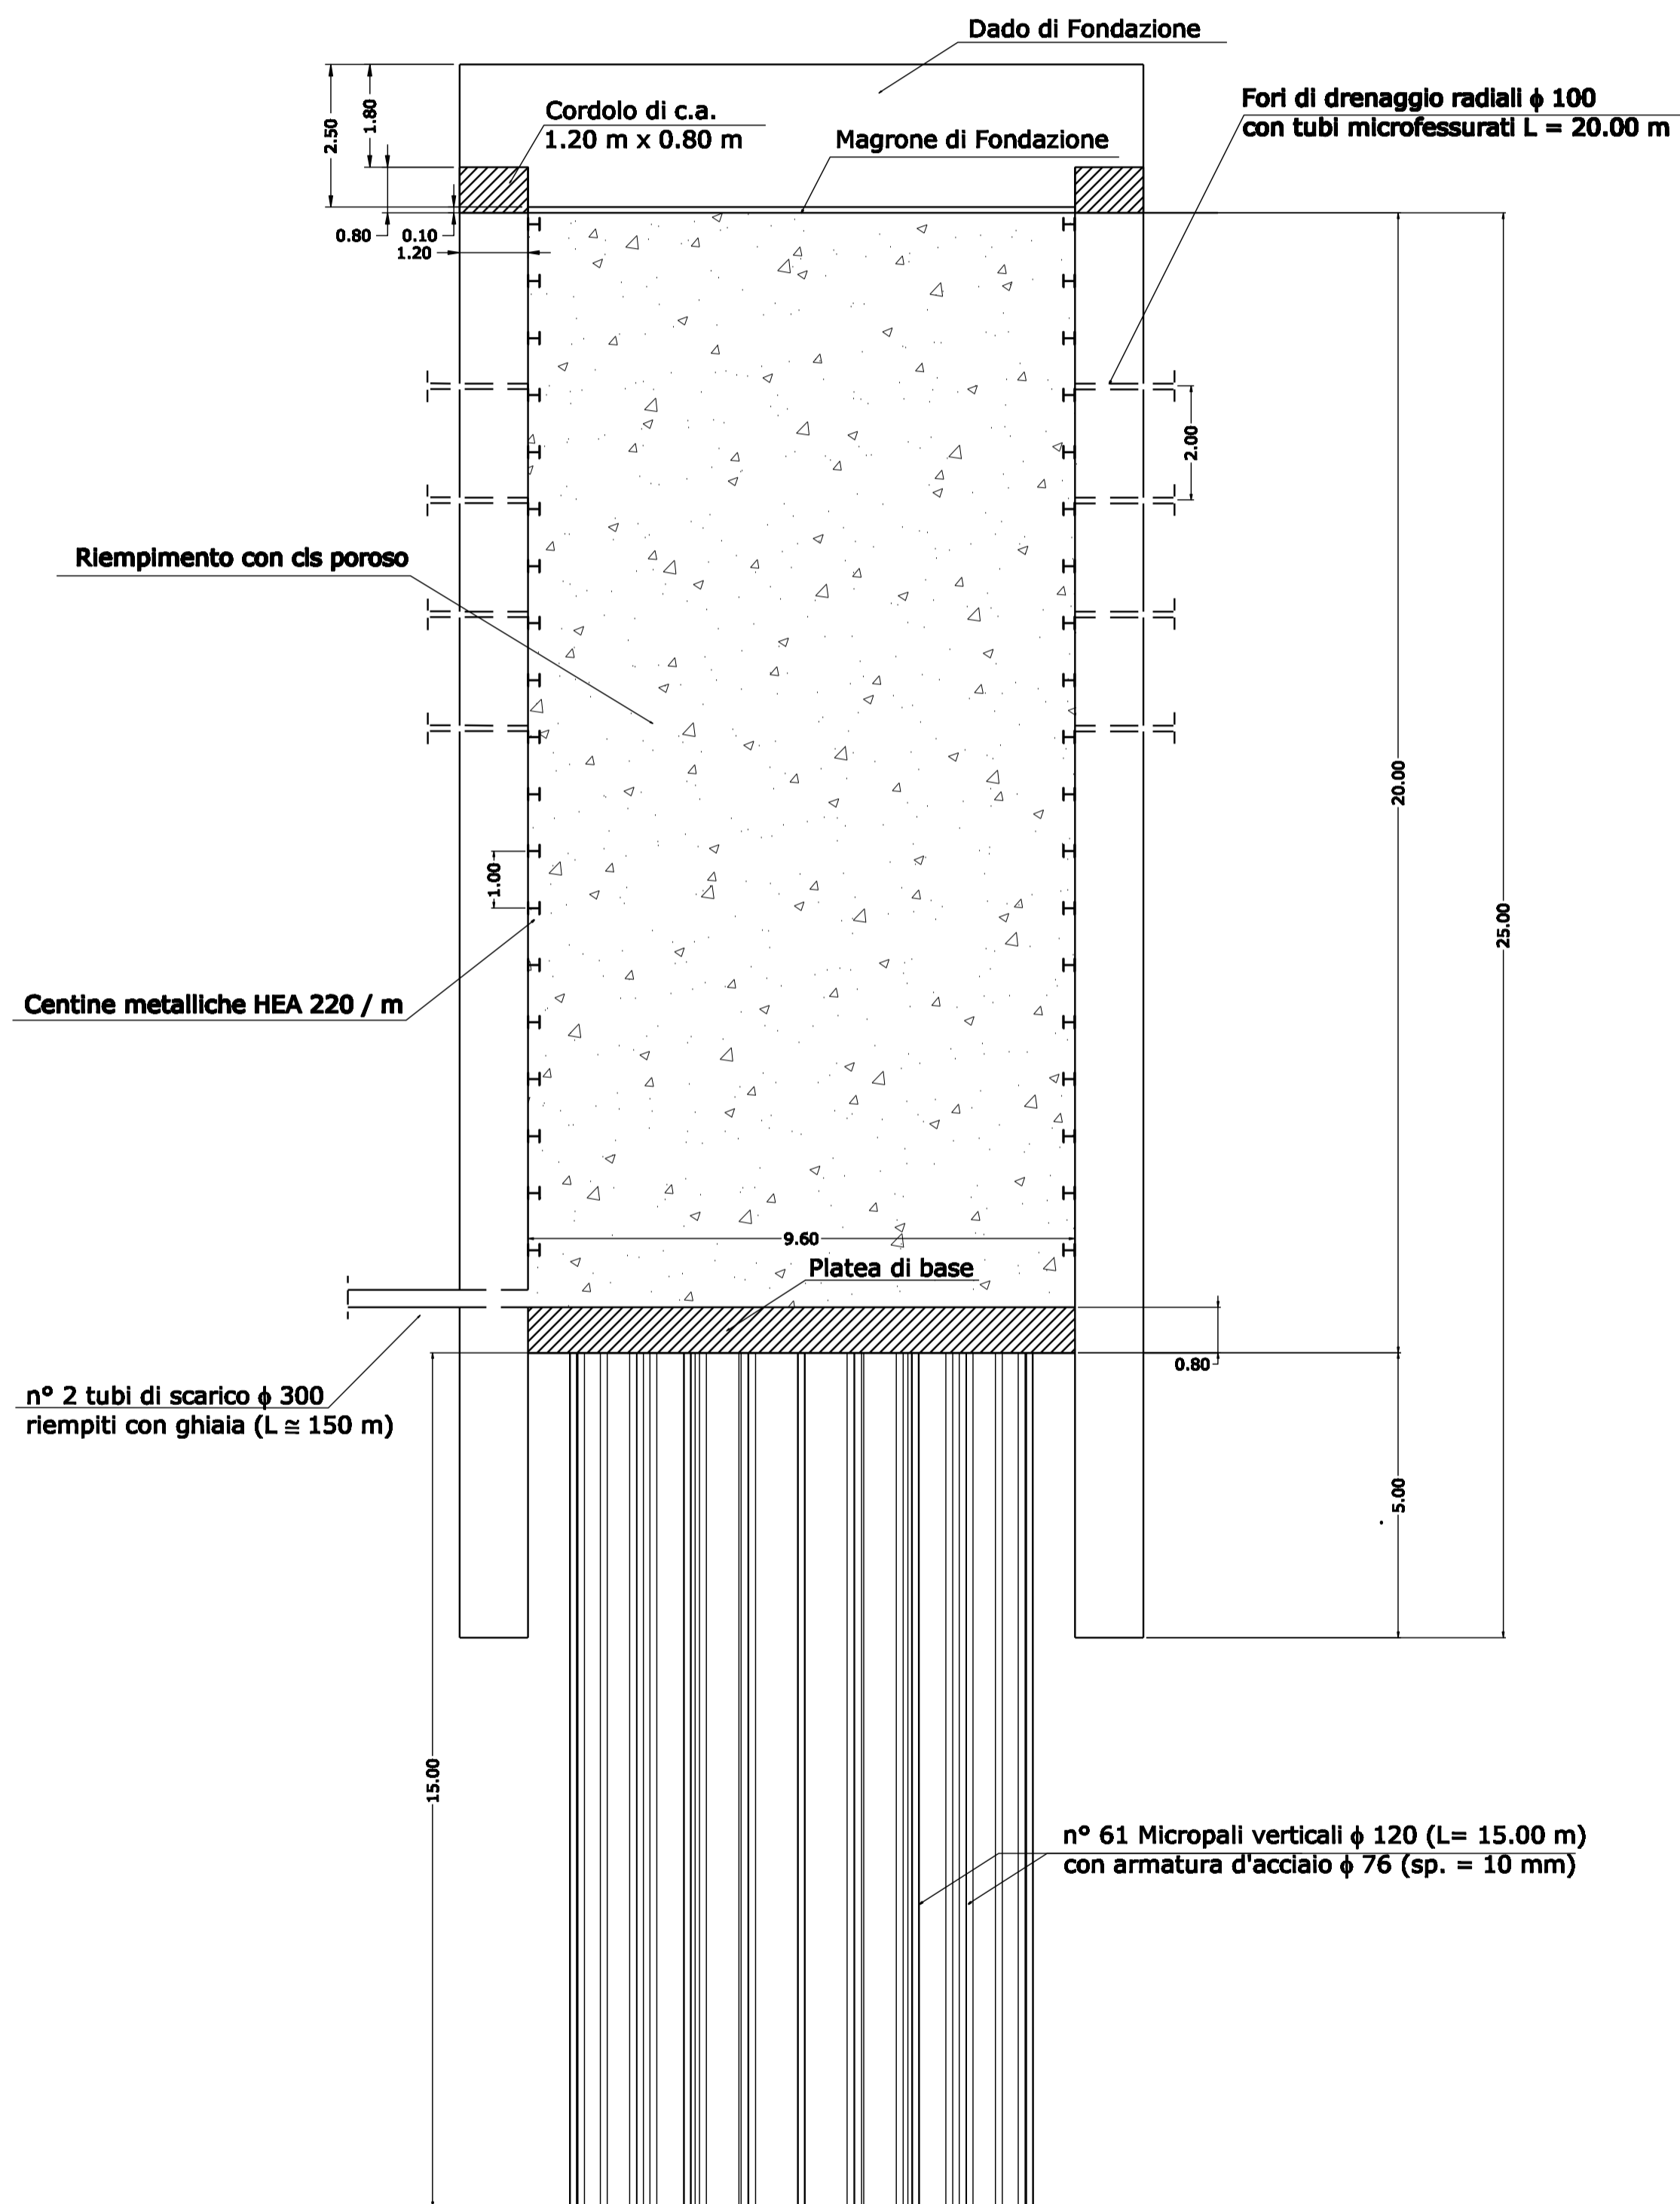

Sezione A - A Scala 1:200

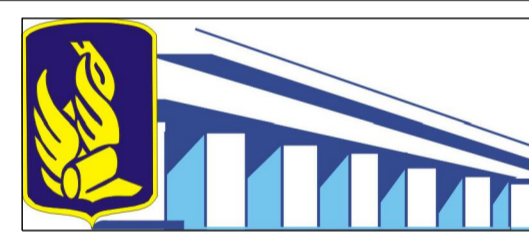

ANAS S.p.A.
Direzione Centrale Programmazione Progettazione

**ITINERARIO
PALERMO – AGRIGENTO (SS121–SS189)
AMMODERNAMENTO DEL TRATTO PALERMO–LERCARA**

PROGETTO PRELIMINARE

<p>GRUPPO DI PROGETTAZIONE ANAS RESPONSABILE DI PROGETTO Dott. Ing. Fabrizio Arciuli</p>	<p>PROGETTISTA: Dott. Ing. M. Averardi Ordine Ing. di Roma n. 8770 Dott. Ing. A. Valente Ordine Ing. di Roma n. 20739</p> <p>ASSISTENZA ALLA PROGETTAZIONE: Ing. F. Nigrelli – Coordinatore</p>	
<p>RESPONSABILI TECNICI</p> <table style="width: 100%; font-size: small;"> <tr> <td>Geom. Michele Pacelli</td> <td>Traccianti</td> </tr> <tr> <td>Dott. Ing. Giampiero Liberati</td> <td>Geotecnica</td> </tr> <tr> <td>Dott. Ing. Fulvio Saccodato</td> <td>Idraulica</td> </tr> <tr> <td>Dott. Ing. Giuseppe Imbruglia</td> <td>Strutture</td> </tr> <tr> <td>Dott. Geol. Flavia Capozucca</td> <td>Geologia</td> </tr> <tr> <td>Dott. Arch. Barbara Bianchini</td> <td>Ambiente</td> </tr> <tr> <td>Dott. Ing. Francesco Bezzi</td> <td>Impianti</td> </tr> <tr> <td>Dott. Ing. Pierluigi Fabbro</td> <td>Esercizio/Interferenze</td> </tr> <tr> <td>Dott. Arch. Roberto Roggi</td> <td>Computi</td> </tr> <tr> <td>Dott. Ing. Pier Giorgio D'Armini</td> <td>Studio Trasportistico</td> </tr> </table>	Geom. Michele Pacelli	Traccianti	Dott. Ing. Giampiero Liberati	Geotecnica	Dott. Ing. Fulvio Saccodato	Idraulica	Dott. Ing. Giuseppe Imbruglia	Strutture	Dott. Geol. Flavia Capozucca	Geologia	Dott. Arch. Barbara Bianchini	Ambiente	Dott. Ing. Francesco Bezzi	Impianti	Dott. Ing. Pierluigi Fabbro	Esercizio/Interferenze	Dott. Arch. Roberto Roggi	Computi	Dott. Ing. Pier Giorgio D'Armini	Studio Trasportistico	<table style="width: 100%; font-size: small;"> <tr> <td style="text-align: center;">ATKINS</td> <td>Ing. F. Amico</td> <td>Ing. M. Lascari</td> </tr> <tr> <td>Responsabile Ing. P.R. Elliott</td> <td>Ing. D. Ariello</td> <td>Arch. G. Luzzo</td> </tr> <tr> <td></td> <td>Ing. G. Bicker</td> <td>Geom. A. Lo Bosco</td> </tr> <tr> <td></td> <td>Ing. G. Bonincontro</td> <td>Prof. D. Lo Bosco</td> </tr> <tr> <td></td> <td>Ing. F. Busiacchi</td> <td>Ing. S. Nigrelli</td> </tr> <tr> <td></td> <td>Ing. V. Conzoneri</td> <td>Ing. A. Fontaleana</td> </tr> <tr> <td></td> <td>Ing. M. Chubb</td> <td>Ing. V. Plescia</td> </tr> <tr> <td></td> <td>Arch. P. Coniglio</td> <td>Ing. G. Rosone</td> </tr> <tr> <td></td> <td>Prof. Ing. G. Giambanco</td> <td>Ing. T. Short</td> </tr> <tr> <td></td> <td>Arch. F. Giambrauno</td> <td>Ing. G. Speciale</td> </tr> <tr> <td></td> <td>Arch. F. Giangreco</td> <td>Ing. V. Sykes</td> </tr> <tr> <td></td> <td>Arch. G. Graziani</td> <td>Geom. M. Vallone</td> </tr> <tr> <td></td> <td>Ing. M. Hawley</td> <td>Ing. H. Woods</td> </tr> <tr> <td></td> <td>Ing. R. Kimber</td> <td>Ing. M. Wright</td> </tr> </table>	ATKINS	Ing. F. Amico	Ing. M. Lascari	Responsabile Ing. P.R. Elliott	Ing. D. Ariello	Arch. G. Luzzo		Ing. G. Bicker	Geom. A. Lo Bosco		Ing. G. Bonincontro	Prof. D. Lo Bosco		Ing. F. Busiacchi	Ing. S. Nigrelli		Ing. V. Conzoneri	Ing. A. Fontaleana		Ing. M. Chubb	Ing. V. Plescia		Arch. P. Coniglio	Ing. G. Rosone		Prof. Ing. G. Giambanco	Ing. T. Short		Arch. F. Giambrauno	Ing. G. Speciale		Arch. F. Giangreco	Ing. V. Sykes		Arch. G. Graziani	Geom. M. Vallone		Ing. M. Hawley	Ing. H. Woods		Ing. R. Kimber	Ing. M. Wright
Geom. Michele Pacelli	Traccianti	
Dott. Ing. Giampiero Liberati	Geotecnica	
Dott. Ing. Fulvio Saccodato	Idraulica	
Dott. Ing. Giuseppe Imbruglia	Strutture	
Dott. Geol. Flavia Capozucca	Geologia	
Dott. Arch. Barbara Bianchini	Ambiente	
Dott. Ing. Francesco Bezzi	Impianti	
Dott. Ing. Pierluigi Fabbro	Esercizio/Interferenze	
Dott. Arch. Roberto Roggi	Computi	
Dott. Ing. Pier Giorgio D'Armini	Studio Trasportistico	
ATKINS	Ing. F. Amico	Ing. M. Lascari	
Responsabile Ing. P.R. Elliott	Ing. D. Ariello	Arch. G. Luzzo	
	Ing. G. Bicker	Geom. A. Lo Bosco	
	Ing. G. Bonincontro	Prof. D. Lo Bosco	
	Ing. F. Busiacchi	Ing. S. Nigrelli	
	Ing. V. Conzoneri	Ing. A. Fontaleana	
	Ing. M. Chubb	Ing. V. Plescia	
	Arch. P. Coniglio	Ing. G. Rosone	
	Prof. Ing. G. Giambanco	Ing. T. Short	
	Arch. F. Giambrauno	Ing. G. Speciale	
	Arch. F. Giangreco	Ing. V. Sykes	
	Arch. G. Graziani	Geom. M. Vallone	
	Ing. M. Hawley	Ing. H. Woods	
	Ing. R. Kimber	Ing. M. Wright	

VISTO: IL RESP. DEL PROCEDIMENTO DATA
Dott. Ing. Massimiliano Fidenzi PROTOCOLLO

**STUDI E INDAGINI PRELIMINARI
OPERE D'ARTE MAGGIORI – PONTI E VIADOTTI
FONDAZIONI A POZZO**

CODICE PROGETTO	CODICE FILE	REVISIONE	FOGLIO	SCALA:
L0410A P 0301	P00_IA21_STR_DT12_A.DWG	A	01 01	VARIE
C				
B				
A	EMISSIONE	30/05/07	GR	ARCIULI VALENTE
REV.	DESCRIZIONE	DATA	REDATTO	VERIFICATO APPROVATO