


Comune di San Marco in Lamis F. 135

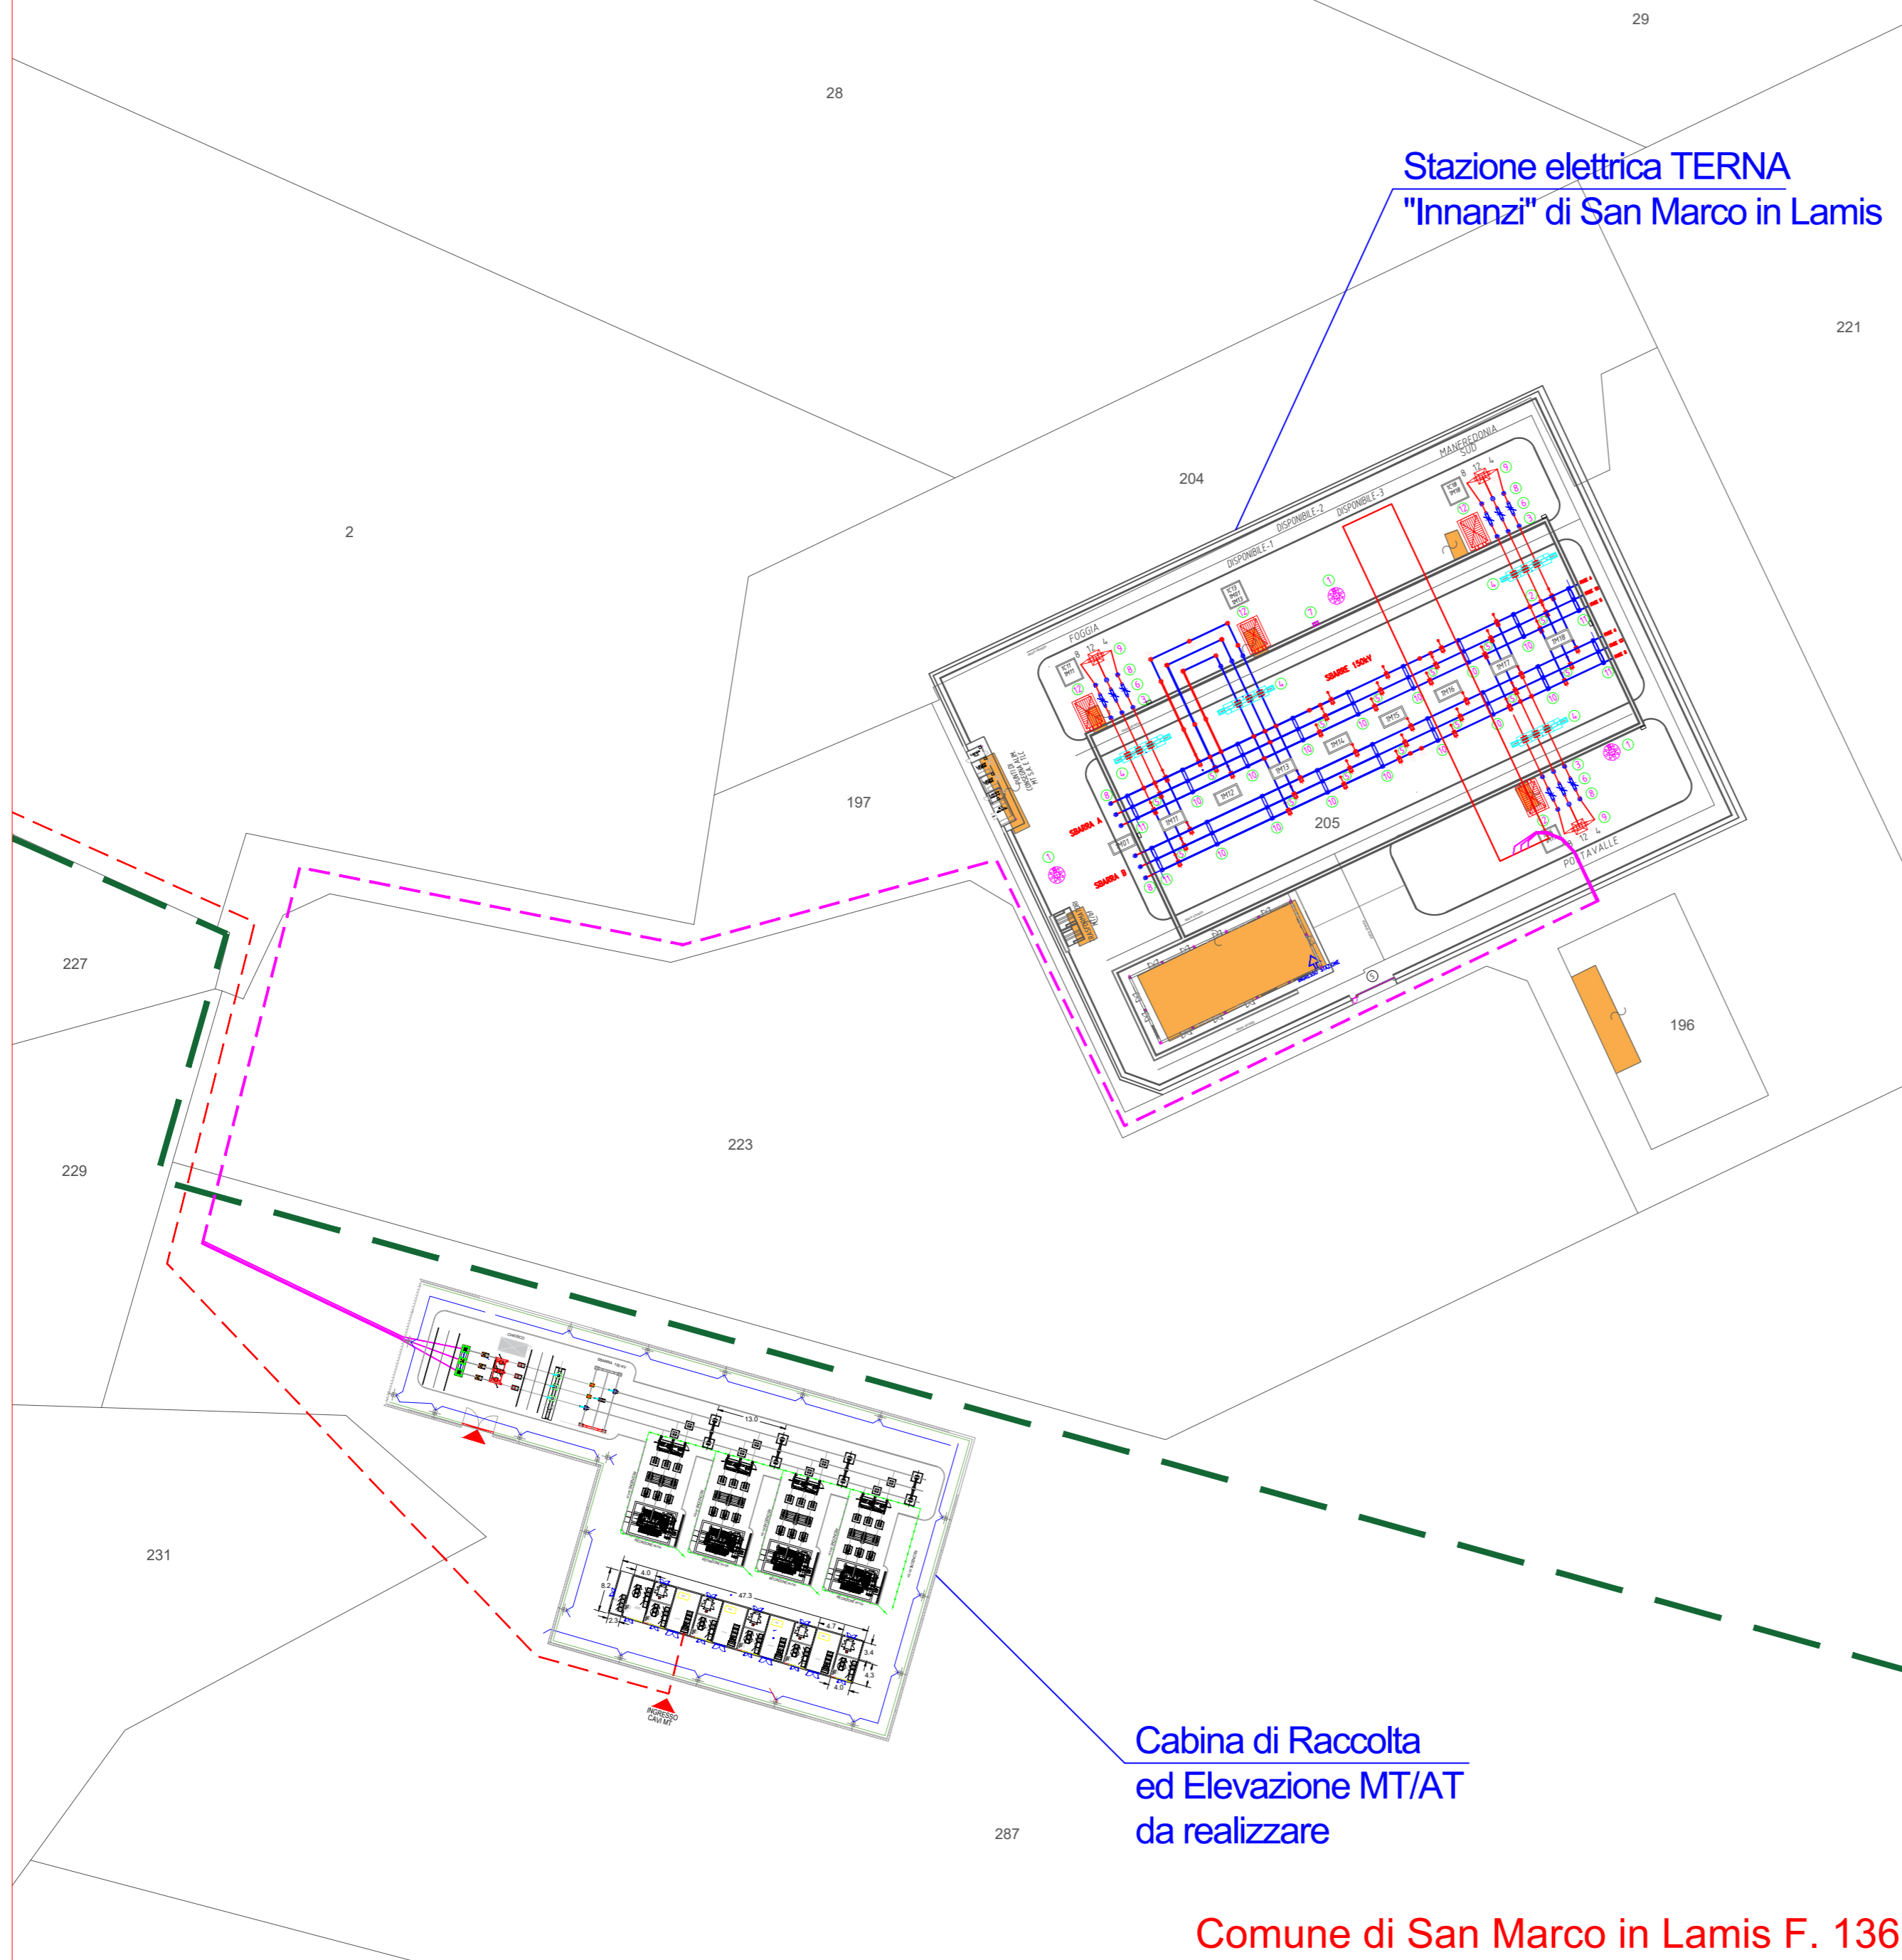

Stazione elettrica TERNA
"Innanzi" di San Marco in Lamis

Cabina di Raccolta
ed Elevazione MT/AT
da realizzare

Comune di San Marco in Lamis F. 136

SIMBOLI E LEGENDA

- - - - - Elettrodotto interrato di connessione composto da n.8 terre di cavi a 30 kV tra l'Impianto di produzione "RINALDI RIGNANO" e la cabina di raccolta ed elevazione MT/AT da realizzare
- - - - - Elettrodotto interrato AT 150kV di connessione dalla Cabina di Raccolta ed Elevazione MT/AT da realizzare fino alla SE Tema a 150 kV "Innanzi" di San Marco in Lamis esistente
- - - - - Limite Fogli Catastali

0	-	CP	LC	10/2022	
REV.	DESCRIZIONE	DISEGN.	CONTROL.	APPROV.	DATA

Montana

Montana S.p.A.
Via Carlo Angelo Furrugli, 6.
20143 Milano
www.montanaribiente.com

Tel. +39.02.54118173
Fax +39.02.54129890

Milano (sede certificata ISO) | Brescia | Palermo | Cagliari | Roma

P.IVA 10414270156
Cap. Soc. 600.000,00 €



CERTIFICAZIONE DI SISTEMA DI GESTIONE
ISO 9001 e ISO 14001

Committente	SOLAR CAPITAL 3 SRL VIA REINELLA SNC – 71017 TORREMAGGIORE (FG)
Progettisti	ING. LAURA CONTI <small>Iscritta all'Ordine degli Ingegneri della Provincia di Pavia al n. 1726</small>
Oggetto	IMPIANTO INTEGRATO AGRIVOLTAICO COLLEGATO ALLA RTN POTENZA NOMINALE 60 MW COMUNE DI RIGNANO GARGANICO PROGETTO DEFINITIVO
Tavola	<div> Opere di connessione Inquadramento su Catastale </div> <div style="border: 1px solid black; padding: 2px;"> N. Tav. T27 </div>
Ns. Rif. 2748_5230_RG-RI_VIA_T27_Rev0_STALLO AT-CATASTO È VIETATA LA RIPRODUZIONE DI QUESTO DOCUMENTO SENZA PREVENTIVA AUTORIZZAZIONE SCRITTA DELLA MONTANA SPA	
Scala 1:1.000	