



Inquadramento generale su ortofoto - scala 1:10.000

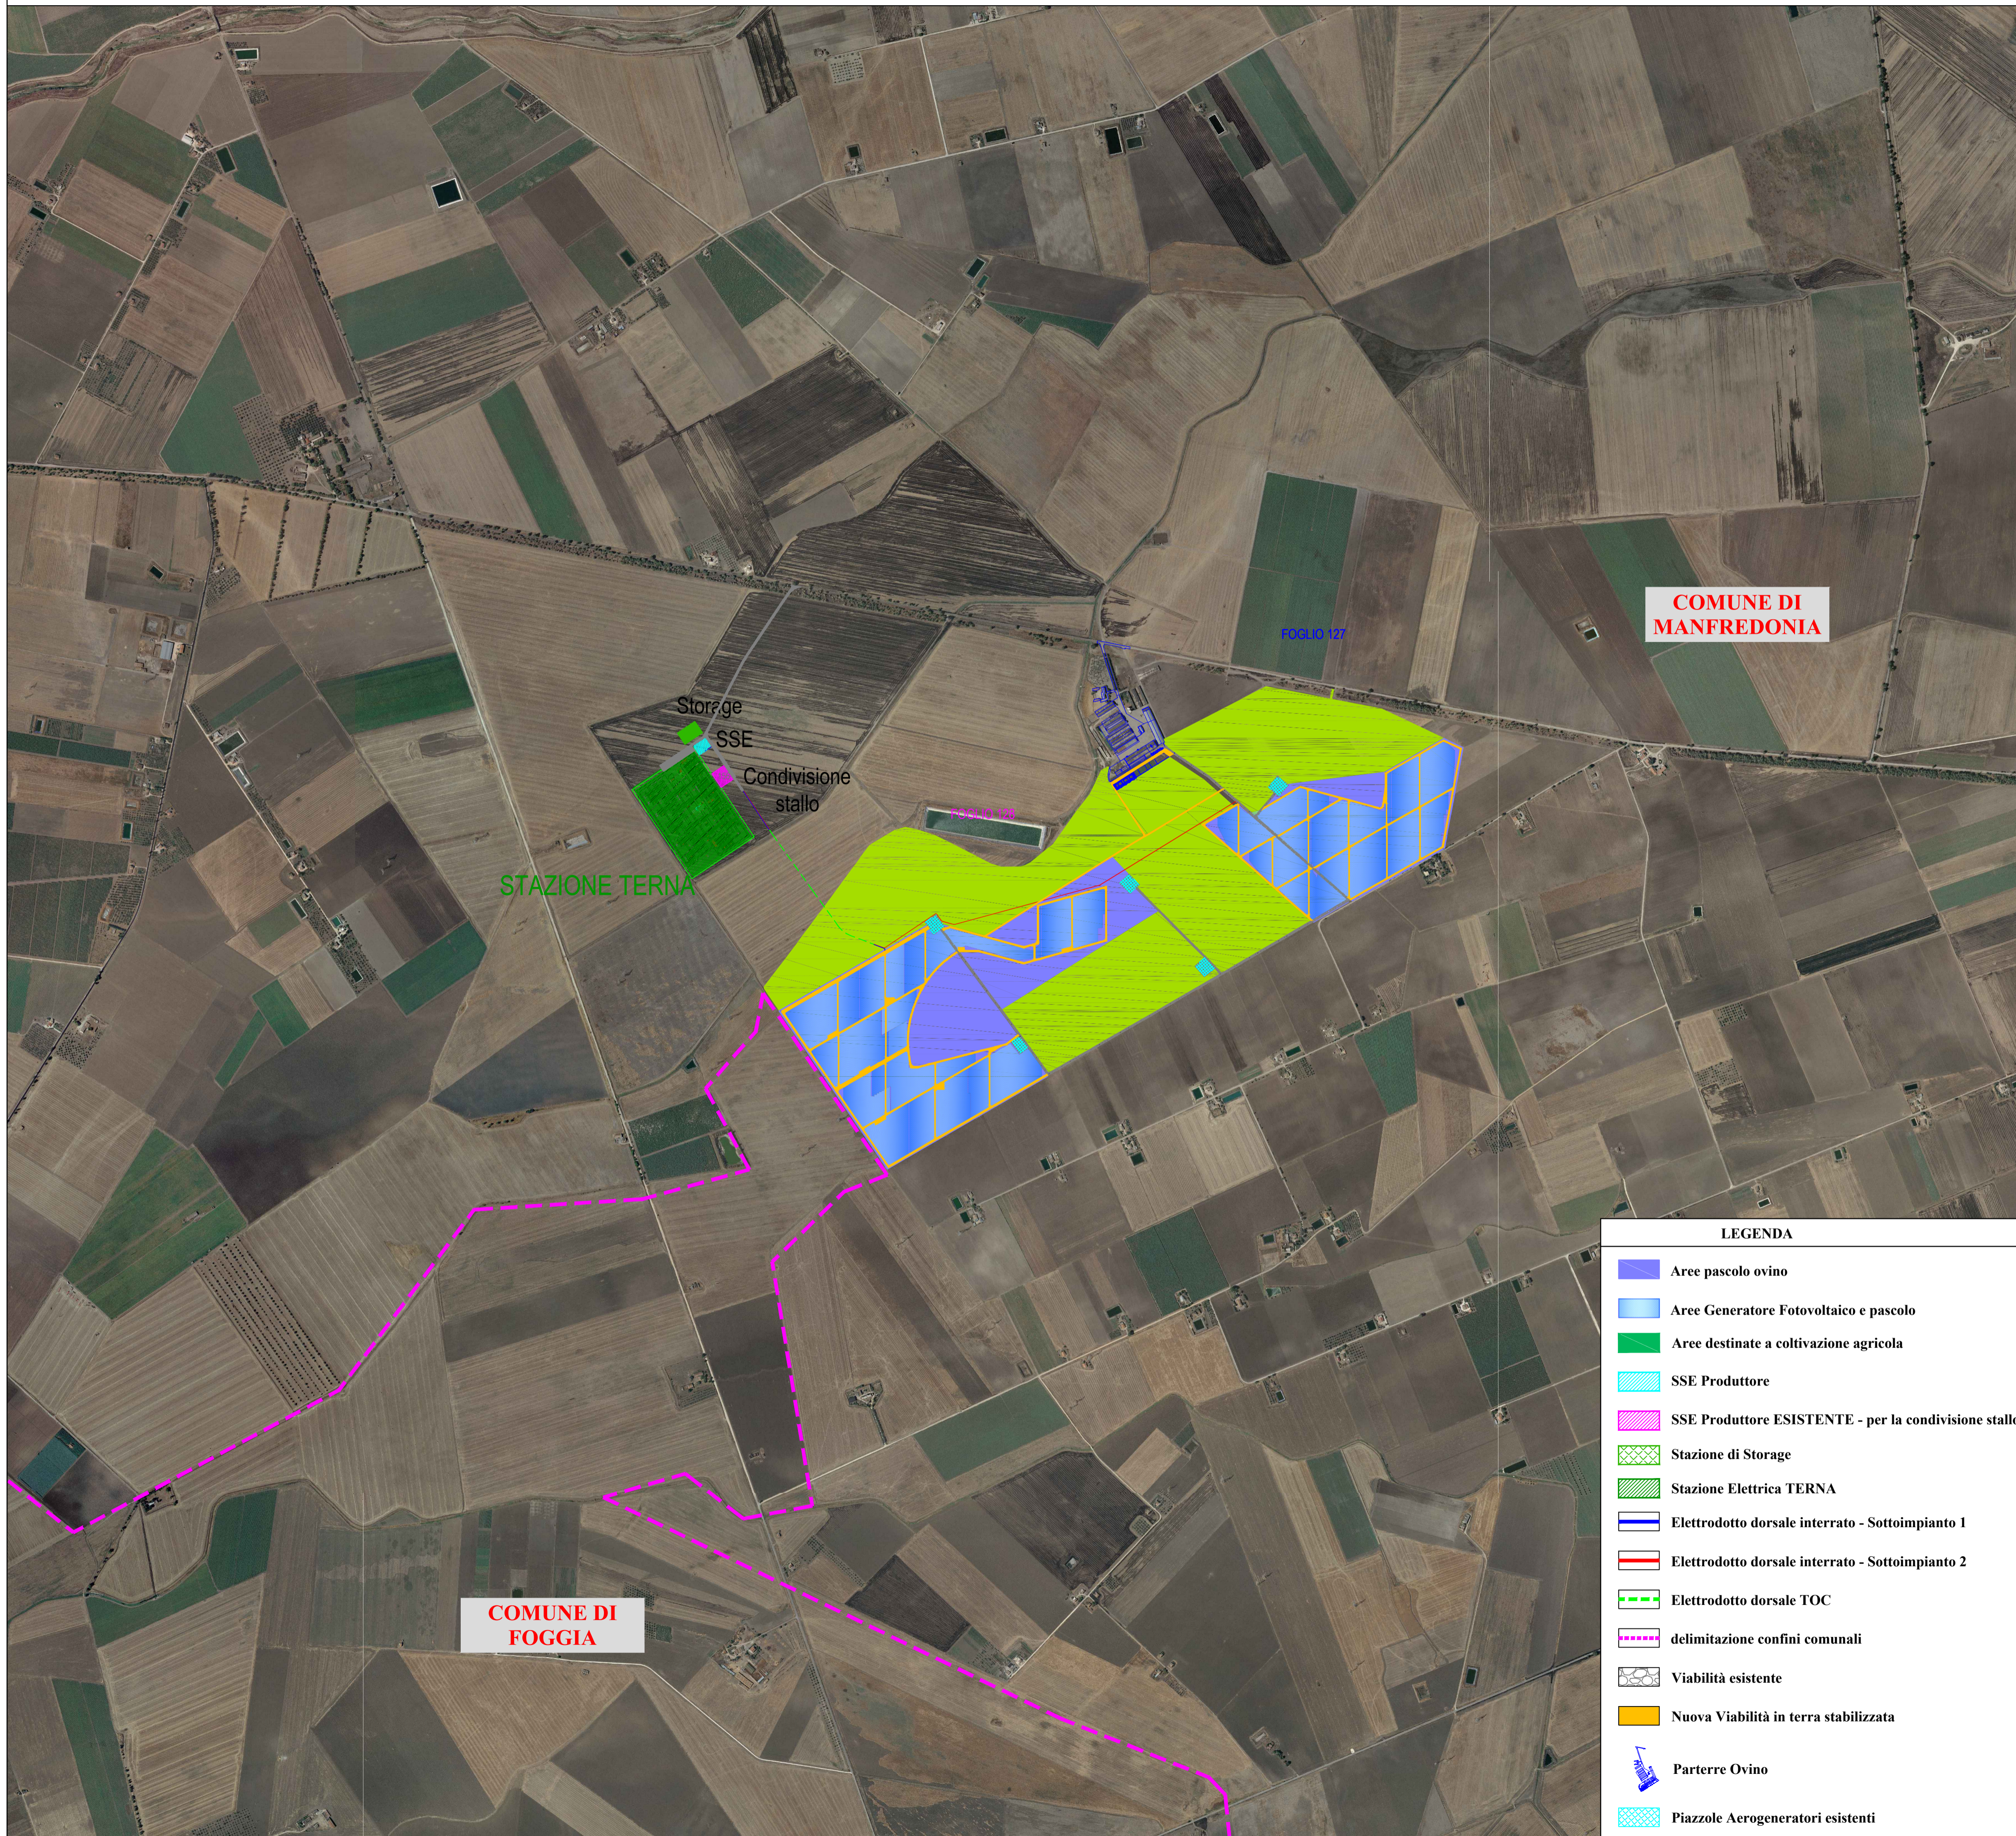

**LEGENDA**

- Aree pascolo ovino
- Aree Generatore Fotovoltaico e pascolo
- Aree destinate a coltivazione agricola
- SSE Produttore
- SSE Produttore ESISTENTE - per la condivisione stallo
- Stazione di Storage
- Stazione Elettrica TERNA
- Elettrodotto dorsale interrato - Sottoimpianto 1
- Elettrodotto dorsale interrato - Sottoimpianto 2
- Elettrodotto dorsale TOC
- delimitazione confini comunali
- Viabilità esistente
- Nuova Viabilità in terra stabilizzata
- Parterre Ovino
- Piazzole Aerogeneratori esistenti

Planimetria chiave su IGM - scala 1:250.000

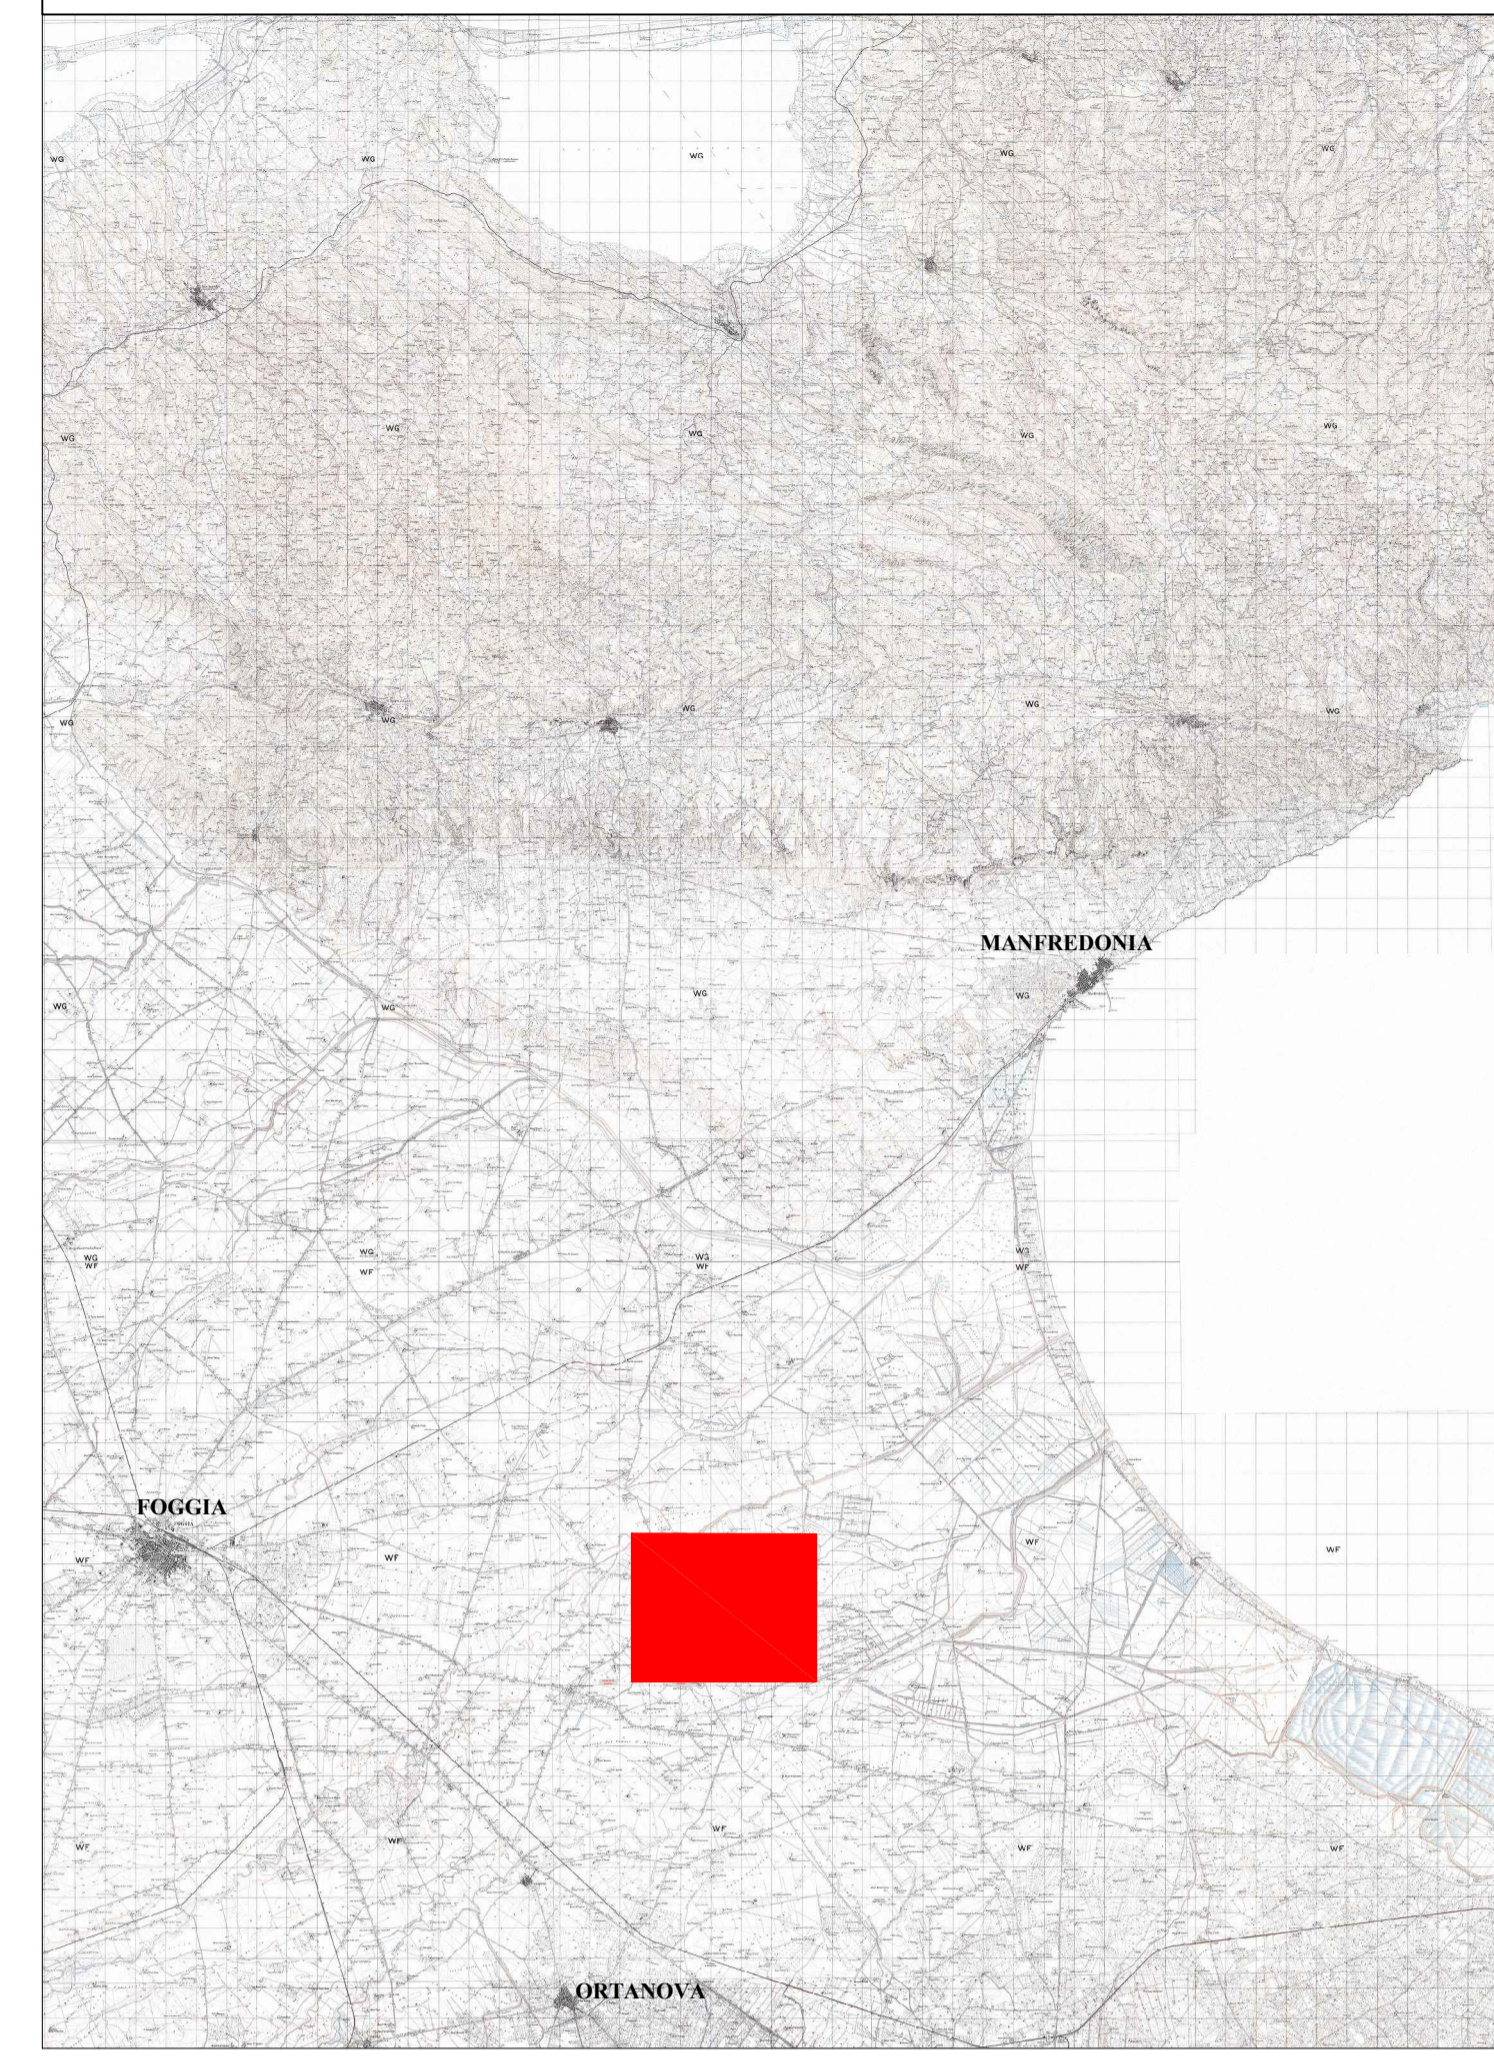

<p><b>Proprietario</b></p> <p><b>LUCKY WIND s.p.a.</b> Piazza C. Battisti, 27   71121 Foggia Tel. 0881.630470-630404   Fax 0881.630417 P.IVA 02116900719</p>																			
<p><b>Progettazione Generale, elettrica e Coordinamento</b></p> <p><b>STUDIO INGEGNERIA ELETTRICA</b> MEZZINA dott. ing. Antonio Via T. Solis 128   71016 San Severo (FG) Tel. 0882.228072   Fax 0882.243651 e-mail: info@studiomezzina.net</p>																			
<p><b>Studio Progettazione e Ambientale</b></p> <p><b>Arch. Antonio Demaio</b> Tel. 0881.756251   Fax 1784412324 E-Mail: sit.vega@gmail.com</p>	<p><b>Studio Geologico e Ambientale</b></p> <p><b>Studio di Geologia Tecnica &amp; Ambientale</b> <b>Dott.ssa Geol. Giovanna Amedei</b> Via Pietro Nenni, 4 - 71012 Rodi Garganico (FG) Tel./Fax 0884.965793   Cell. 347.6262259 E-Mail: giovannaamedei@iscali.it</p>																		
<p><b>Studio Archeologico</b></p> <p><b>Dott. Vincenzo Ficco</b> Tel. 0881.750334 E-Mail: info@archeologicarfi.com</p>	<p><b>Studio Naturalistico</b></p> <p><b>Dott. Forenale Luigi Lupo</b> Corso Roma, 110 71121 Foggia E-Mail: luigi.lupo@libero.it</p>																		
<p><b>Studio Acustico</b></p> <p><b>Arch. Marianna Denora</b> Via Savona, 3 - 70022 Altamura (BA) Tel. Fax 080.3147468 E-Mail: info@studioacusticoital.it</p>																			
<p><b>Opera</b></p> <p>Progetto definitivo per la realizzazione dell'impianto agro-fotovoltaico integrato con allevamento ovi-caprino, di potenza pari a 49,912 MWp, e sistema di accumulo di energia elettrica di 25MW/50MWh, con potenza complessiva ai fini della connessione pari a 75 MW, su terreni con vincolo ZVN (zone a vulnerabilità da nitrati - d.g.r. n. 1408 del 06/09/2016), come programma di riconversione temporanea e miglioramento bio-strutturale dei suoli oggetto dell'intervento e delle falde sotterranee, finalizzato al recupero del loro valore agronomico, nonché delle opere connesse e delle infrastrutture indispensabili alla costruzione e all'esercizio dell'impianto.</p>																			
<p><b>Procedimento</b></p> <p style="text-align: center;"><b>ISTANZA DI AUTORIZZAZIONE UNICA</b> ai sensi dell'art. 12 del D.lgs. 387/2003 e s.m.i.</p>																			
<p><b>Forma</b></p> <p>Elaborati grafici del progetto definitivo</p>	<p><b>Sezione</b></p> <p style="text-align: center;"><b>D</b></p>																		
<p><b>Oggetto</b></p> <p>Nome Elaborato: JQOSENSO_ElaboratoGrafico_02.pdf</p> <p>Descrizione Elaborato: Inquadramento su ortofotocarta</p>	<p><b>Codice Elaborato</b></p> <p>D02</p>																		
<table border="1"> <tr> <td>02</td> <td>Dicembre 2020</td> <td>Integrazioni procedimento A.U.</td> <td>Ing. M. A. Merlino</td> <td>Ing. A. Mezzina</td> <td>LUCKY WIND S.p.a.</td> </tr> <tr> <td>01</td> <td>Gennaio 2020</td> <td>Progetto definitivo per Istanza di A.U.</td> <td>Ing. M. A. Merlino</td> <td>Ing. A. Mezzina</td> <td>LUCKY WIND S.p.a.</td> </tr> <tr> <td>00</td> <td>Luglio 2019</td> <td>Richiesta di V.I.A.</td> <td>Ing. M. A. Merlino</td> <td>Ing. A. Mezzina</td> <td>LUCKY WIND S.p.a.</td> </tr> </table>	02	Dicembre 2020	Integrazioni procedimento A.U.	Ing. M. A. Merlino	Ing. A. Mezzina	LUCKY WIND S.p.a.	01	Gennaio 2020	Progetto definitivo per Istanza di A.U.	Ing. M. A. Merlino	Ing. A. Mezzina	LUCKY WIND S.p.a.	00	Luglio 2019	Richiesta di V.I.A.	Ing. M. A. Merlino	Ing. A. Mezzina	LUCKY WIND S.p.a.	
02	Dicembre 2020	Integrazioni procedimento A.U.	Ing. M. A. Merlino	Ing. A. Mezzina	LUCKY WIND S.p.a.														
01	Gennaio 2020	Progetto definitivo per Istanza di A.U.	Ing. M. A. Merlino	Ing. A. Mezzina	LUCKY WIND S.p.a.														
00	Luglio 2019	Richiesta di V.I.A.	Ing. M. A. Merlino	Ing. A. Mezzina	LUCKY WIND S.p.a.														
<p><b>Rev.</b></p> <p><b>Data</b></p> <p><b>Oggetto della revisione</b></p>	<p><b>Elaborazione</b></p> <p><b>Verifica</b></p> <p><b>Approvazione</b></p>																		
<p>Scala: 1:10.000</p> <p>Formato: A1+</p>	<p><b>Codice Pratica</b></p> <p style="text-align: center;"><b>JQOSENSO</b></p>																		