
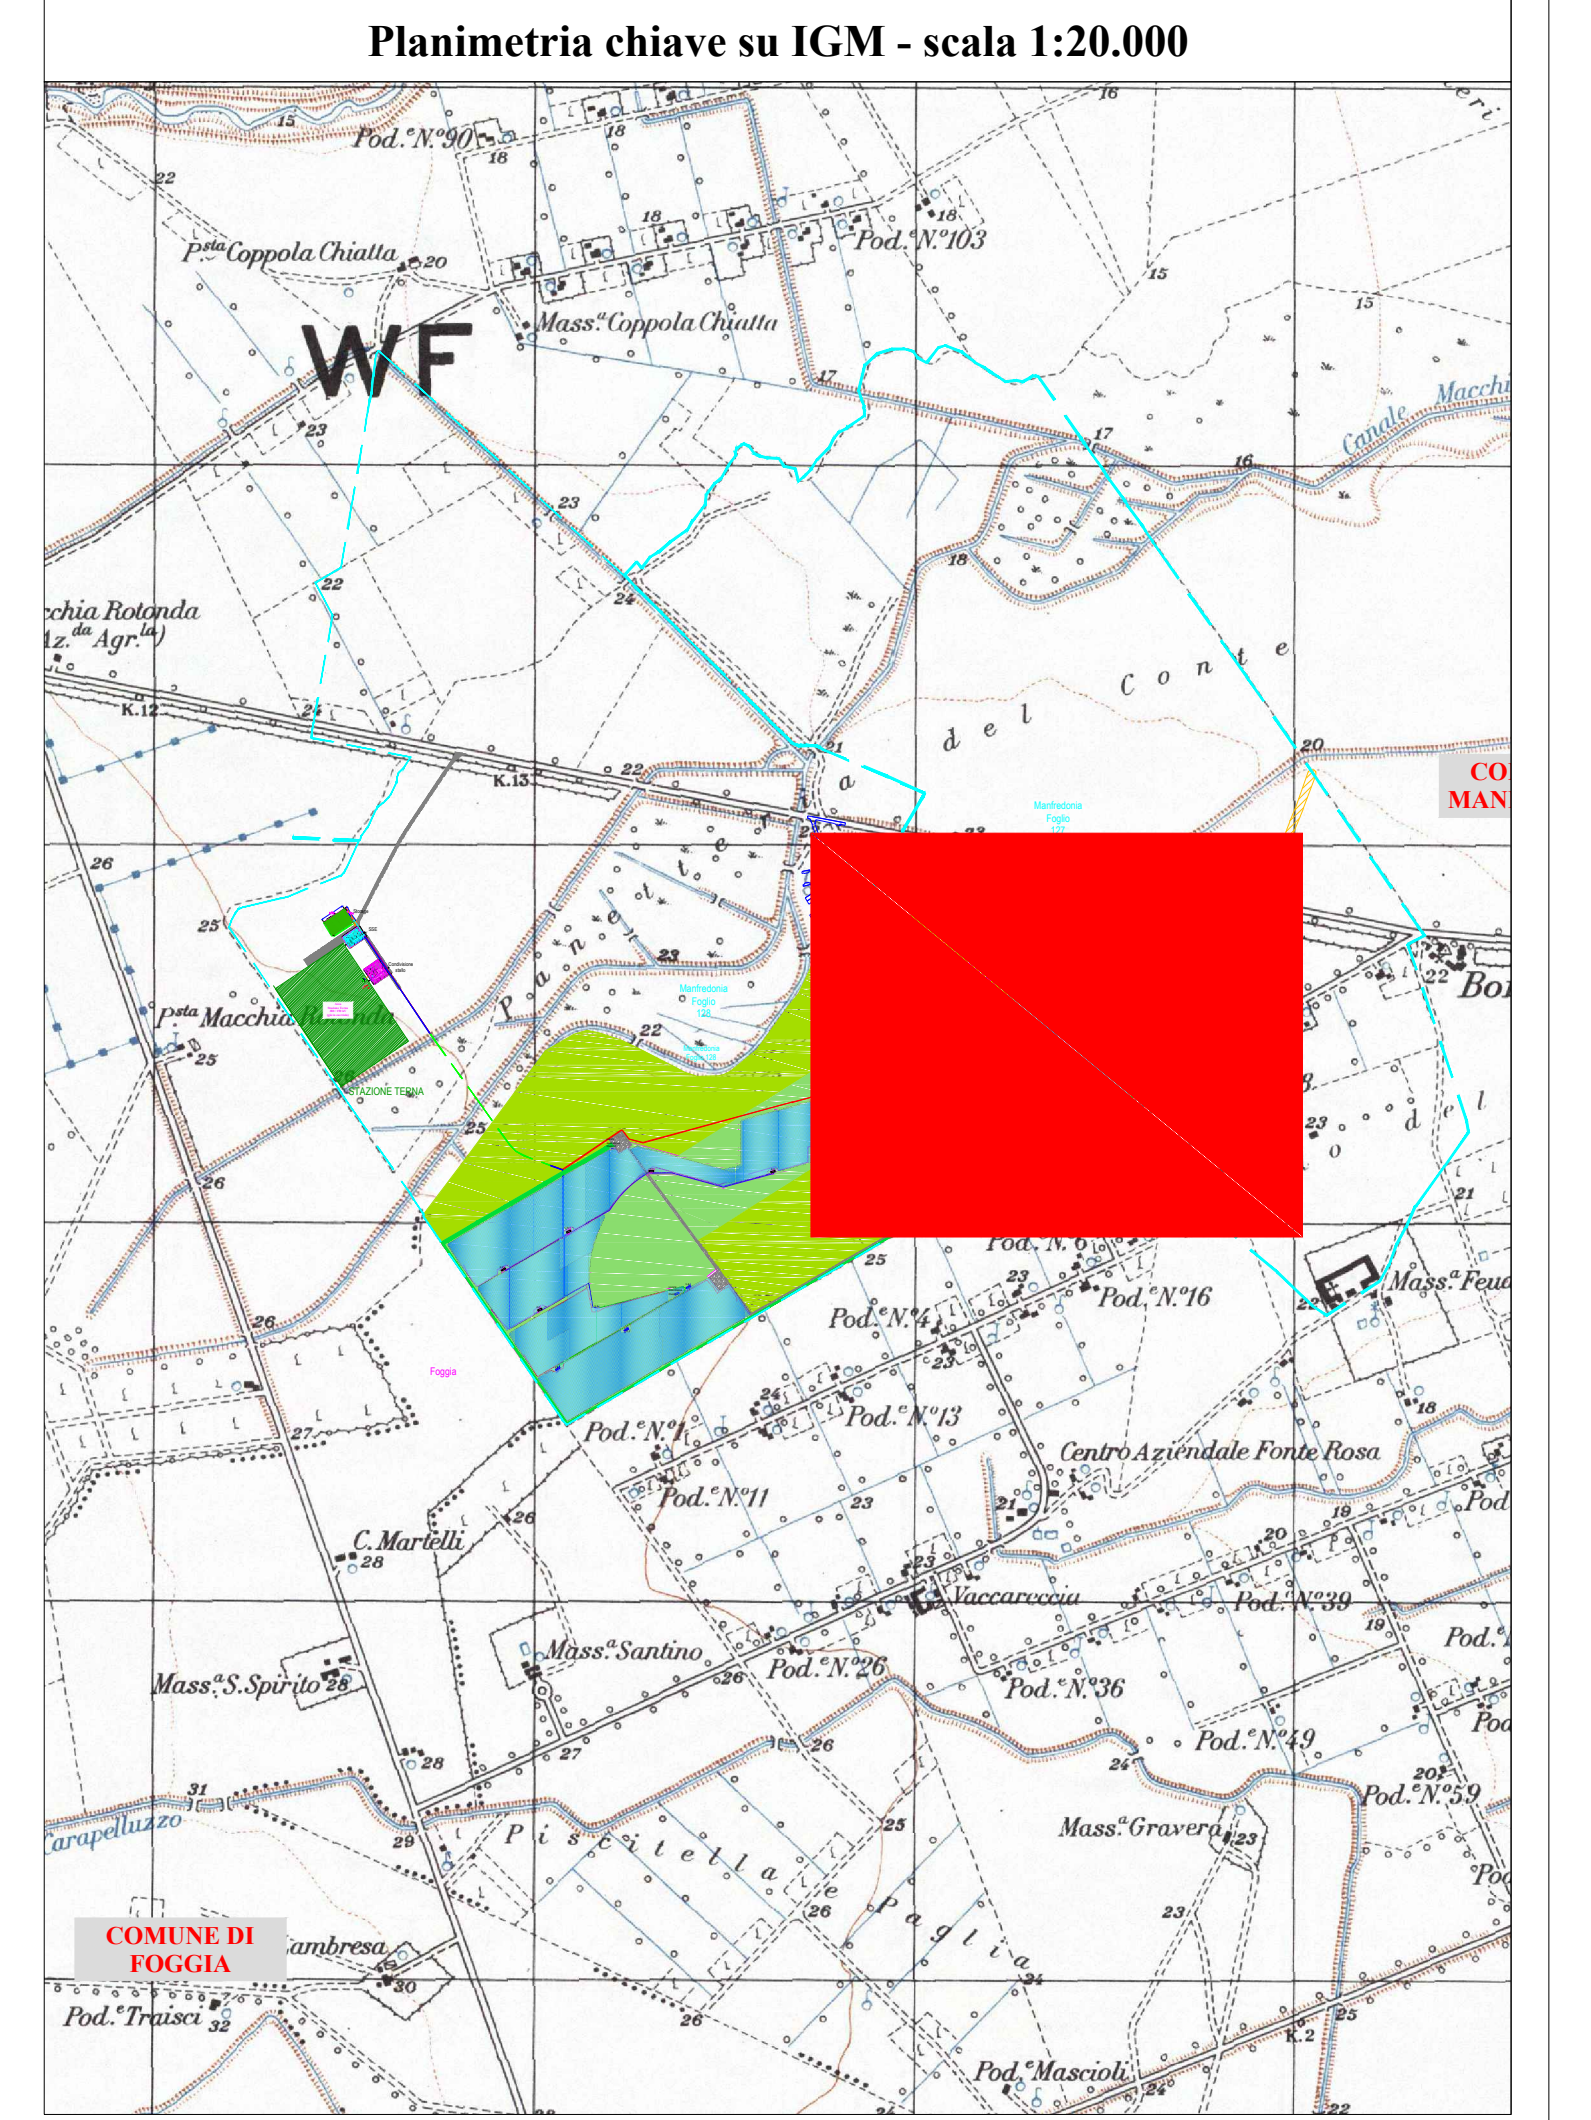


Planimetria di dettaglio su CATASTALE - **SOTTOIMPIANTO 2** - scala 1:2.000

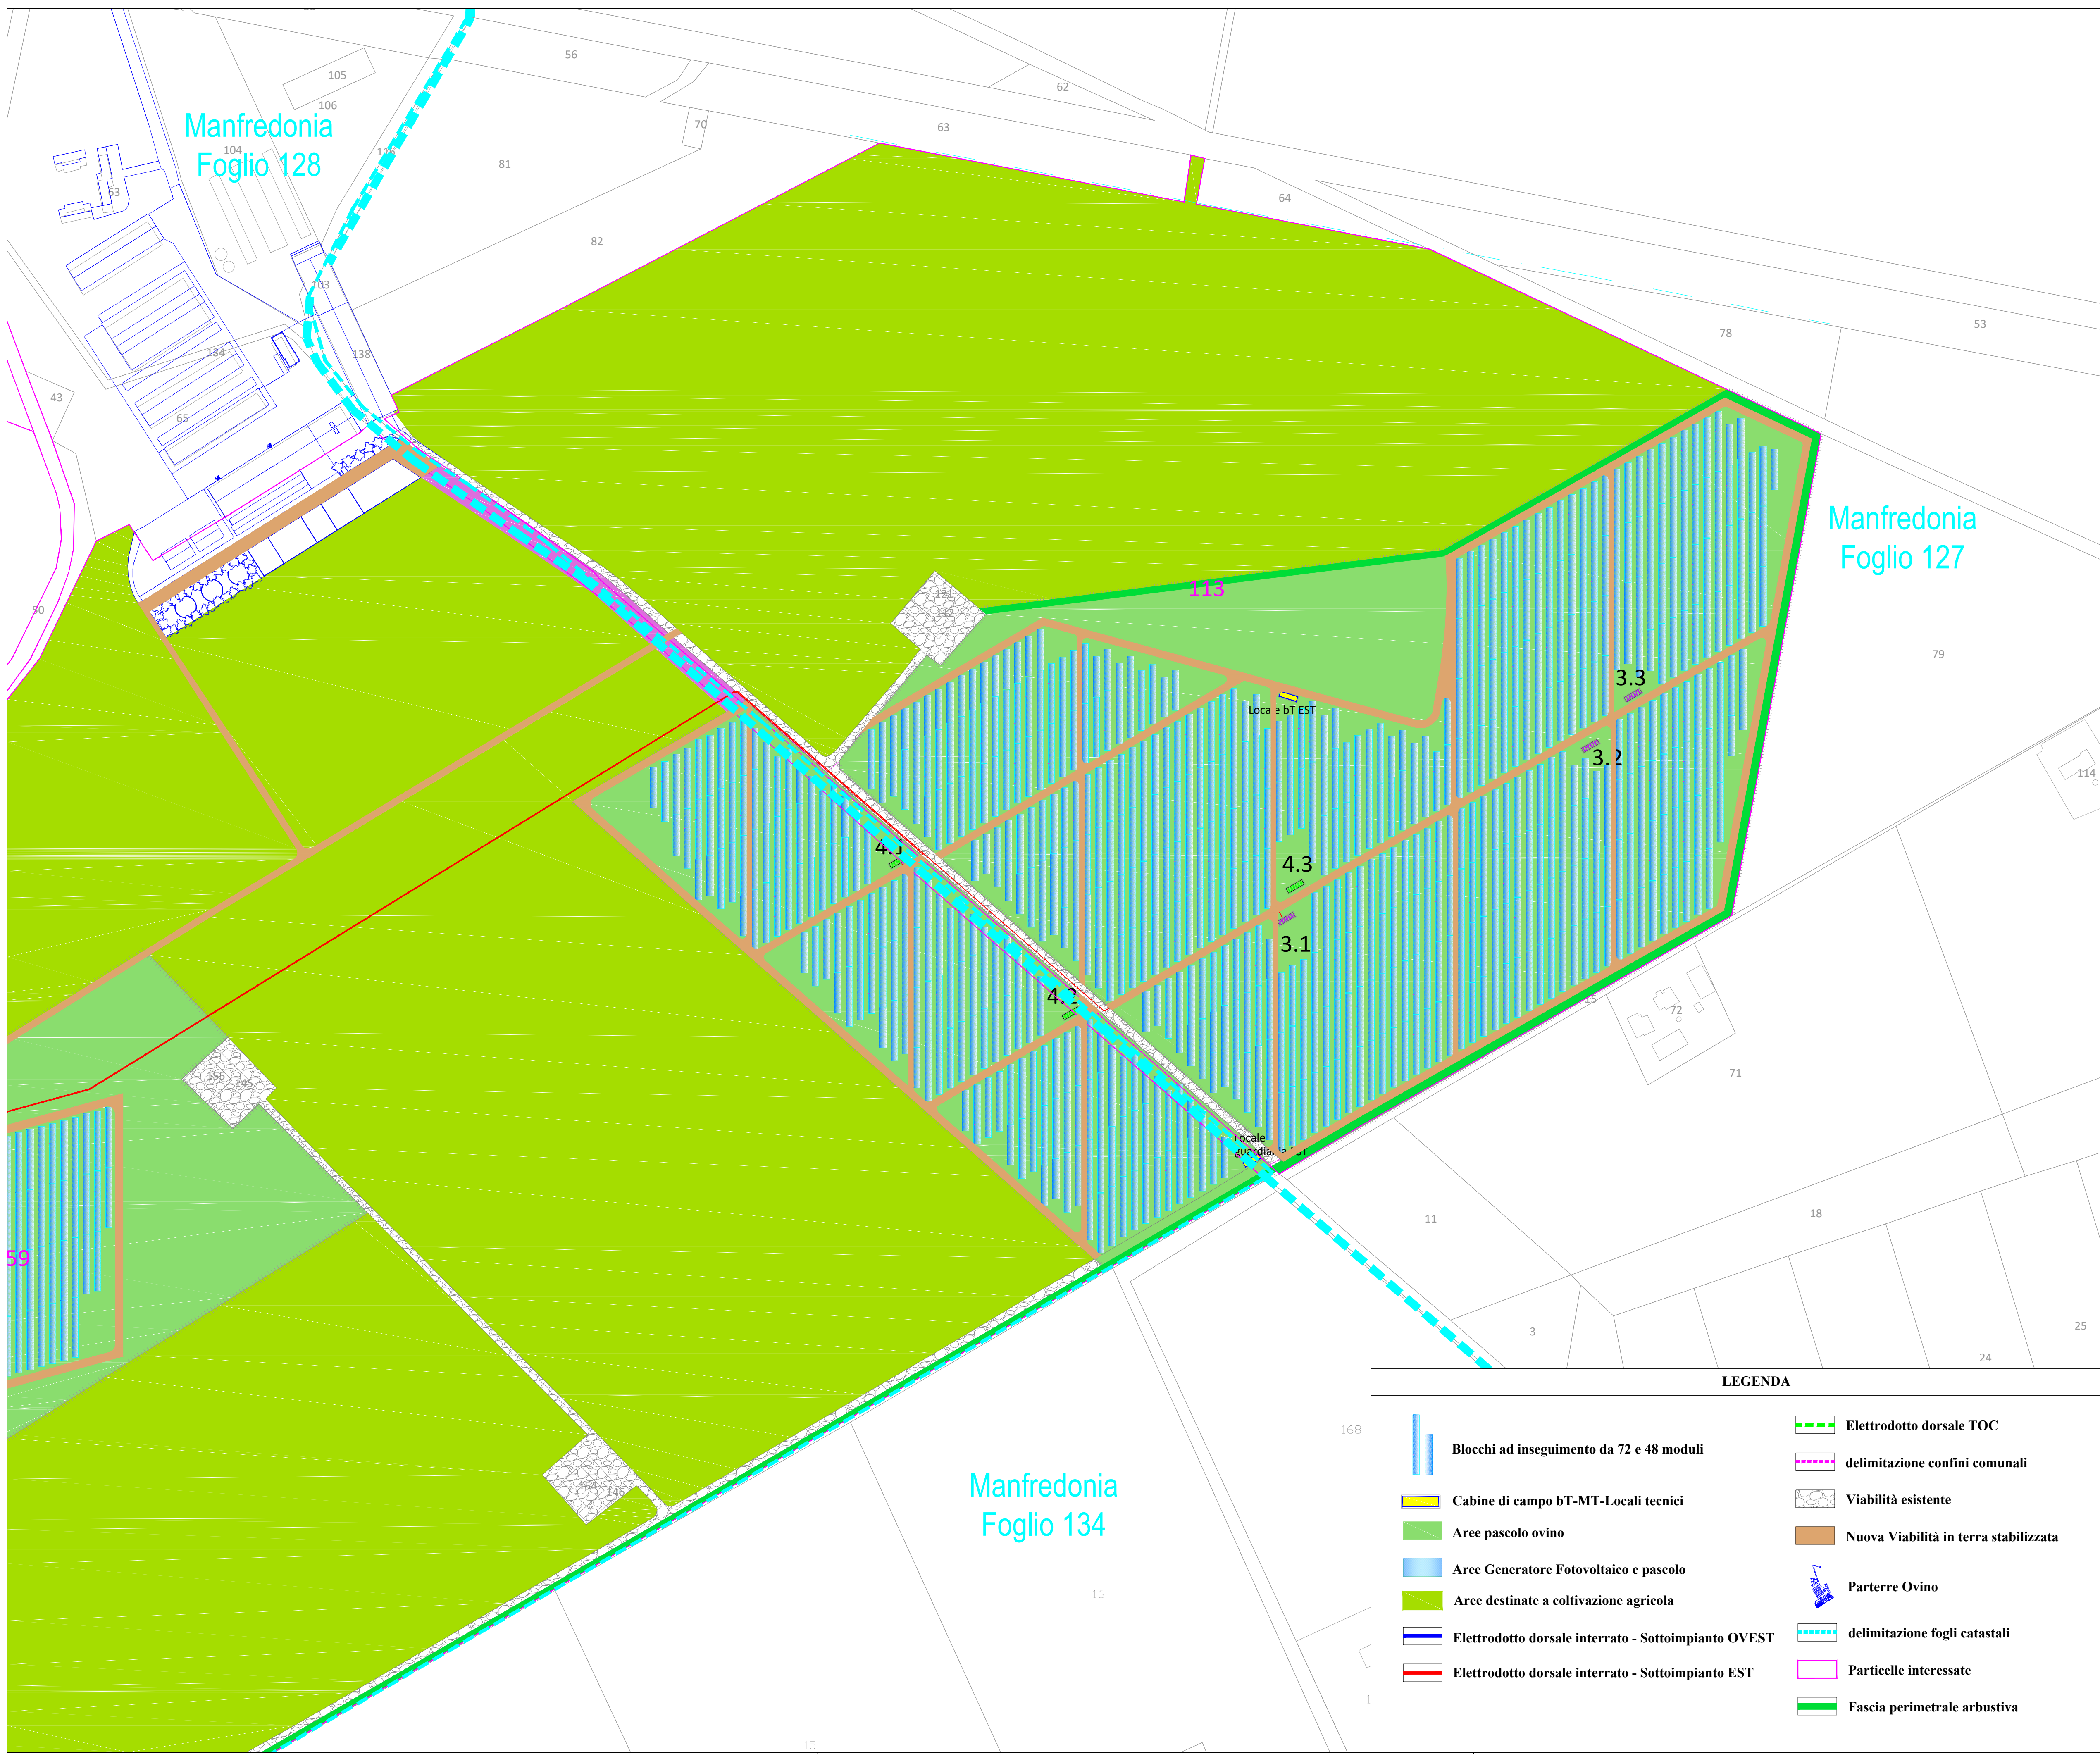

REGIONE PUGLIA PROVINCIA di FOGGIA  
COMUNE di MANFREDONIA

Proprietario: **LUCKY WIND s.p.a.**  
Piazza C. Battisti, 27 | 71121 Foggia  
Tel. 0881.630470-630404 | Fax 0881.630417  
P.IVA 02116800719

Progettazione Generale, elettrica e Coordinamento: **STUDIO INGEGNERIA ELETTRICA**  
MEZZINA dott. ing. Antonio  
Via T. Sola 128 | 71016 San Severo (FG)  
Tel. 0882.228072 | Fax 0882.245851  
e-mail: info@studioelettica.net

Studio Progettazione Ambientale: **Arch. Antonio Demaio**  
Tel. 0881.756251 | Fax 1784412324  
E-Mail: at.vega@gmail.com

Studio Geologia e Ambientale: **Studio di Geologia Tecnica & Ambientale**  
Dott.sa Geol. Giovanna Amedei  
Via Pietro Nenni, 4 - 71012 Rodi Garganico (FG)  
Tel. Fax 0884.965783 | Cell. 347.6262259  
E-Mail: giovannaamedei@iscali.it

Studio Acustico: **Dott. Vincenzo Ficco**  
Tel. 0881.750334  
E-Mail: info@archeologicarfi.com

Studio Naturalistico: **Dott. Forestale Luigi Lupo**  
Corso Rome, 110  
71121 Foggia  
E-Mail: luiglupo@libero.it

Arch. Marianna Denora  
Via Savona, 3 - 70022 Altamura (BA)  
Tel. Fax 080.3147468  
E-Mail: info@studiodiprogettazioneacustica.it

Progetto definitivo per la realizzazione dell'impianto agro-fotovoltaico integrato con allevamento ovi-caprino, di potenza pari a 49.912 MWp, e sistema di accumulo di energia elettrica di 25MW/50MWh, con potenza complessiva ai fini della connessione pari a 75 MW, su terreni con vincolo ZVN (zone a vulnerabilità da nitrati - d.g.r. n. 1408 del 06/09/2016), come programma di riconversione temporanea e miglioramento bio-strutturale dei suoli oggetto dell'intervento e delle falde sotterranee, finalizzato al recupero del loro valore agronomico, nonché delle opere connesse e delle infrastrutture indispensabili alla costruzione e all'esercizio dell'impianto.

**ISTANZA DI AUTORIZZAZIONE UNICA**  
ai sensi dell'art. 12 del D.lgs. 387/2003 e s.m.i.

Foglio: JOQSENO\_ProgettoGenerale  
Nome Elaborazione: JOQSENO\_TAVOLA\_04.2  
Descrizione Elaborazione: PLANIMETRIA DI DETTAGLIO SU CATASTALE - SOTTOIMPIANTO EST

02	Dicembre 2020	Integrazioni procedimento A.U.	Ing. M. A. Merlino	Ing. A. Mezzina	LUCKY WIND S.p.a.
01	Gennaio 2020	Progetto definitivo per istanza di A.U.	Ing. M. A. Merlino	Ing. A. Mezzina	LUCKY WIND S.p.a.
00	Luglio 2019	Richiesta di V.I.A.	Ing. M. A. Merlino	Ing. A. Mezzina	LUCKY WIND S.p.a.

Rev. Data Oggetto della revisione Elaborazione Verifica Approvazione

Scala: 1:2.000  
Formato: A1+

Codice Pratica: **JOQSENO**

**LEGENDA**

Blocchi ad inseguimento da 72 e 48 moduli	Elettrodotta dorsale TOC
Cabine di campo bT-MT-Locali tecnici	delimitazione confini comunali
Aree pascolo ovino	Viabilità esistente
Aree Generatore Fotovoltaico e pascolo	Nuova Viabilità in terra stabilizzata
Aree destinate a coltivazione agricola	Parterre Ovino
Elettrodotta dorsale interrato - Sottopianta OVEST	delimitazione fogli catastali
Elettrodotta dorsale interrato - Sottopianta EST	Particelle interessate
	Fascia perimetrale arbustiva