


SCHEMA ELETTRICO UNIFILARE LATO MT/AT

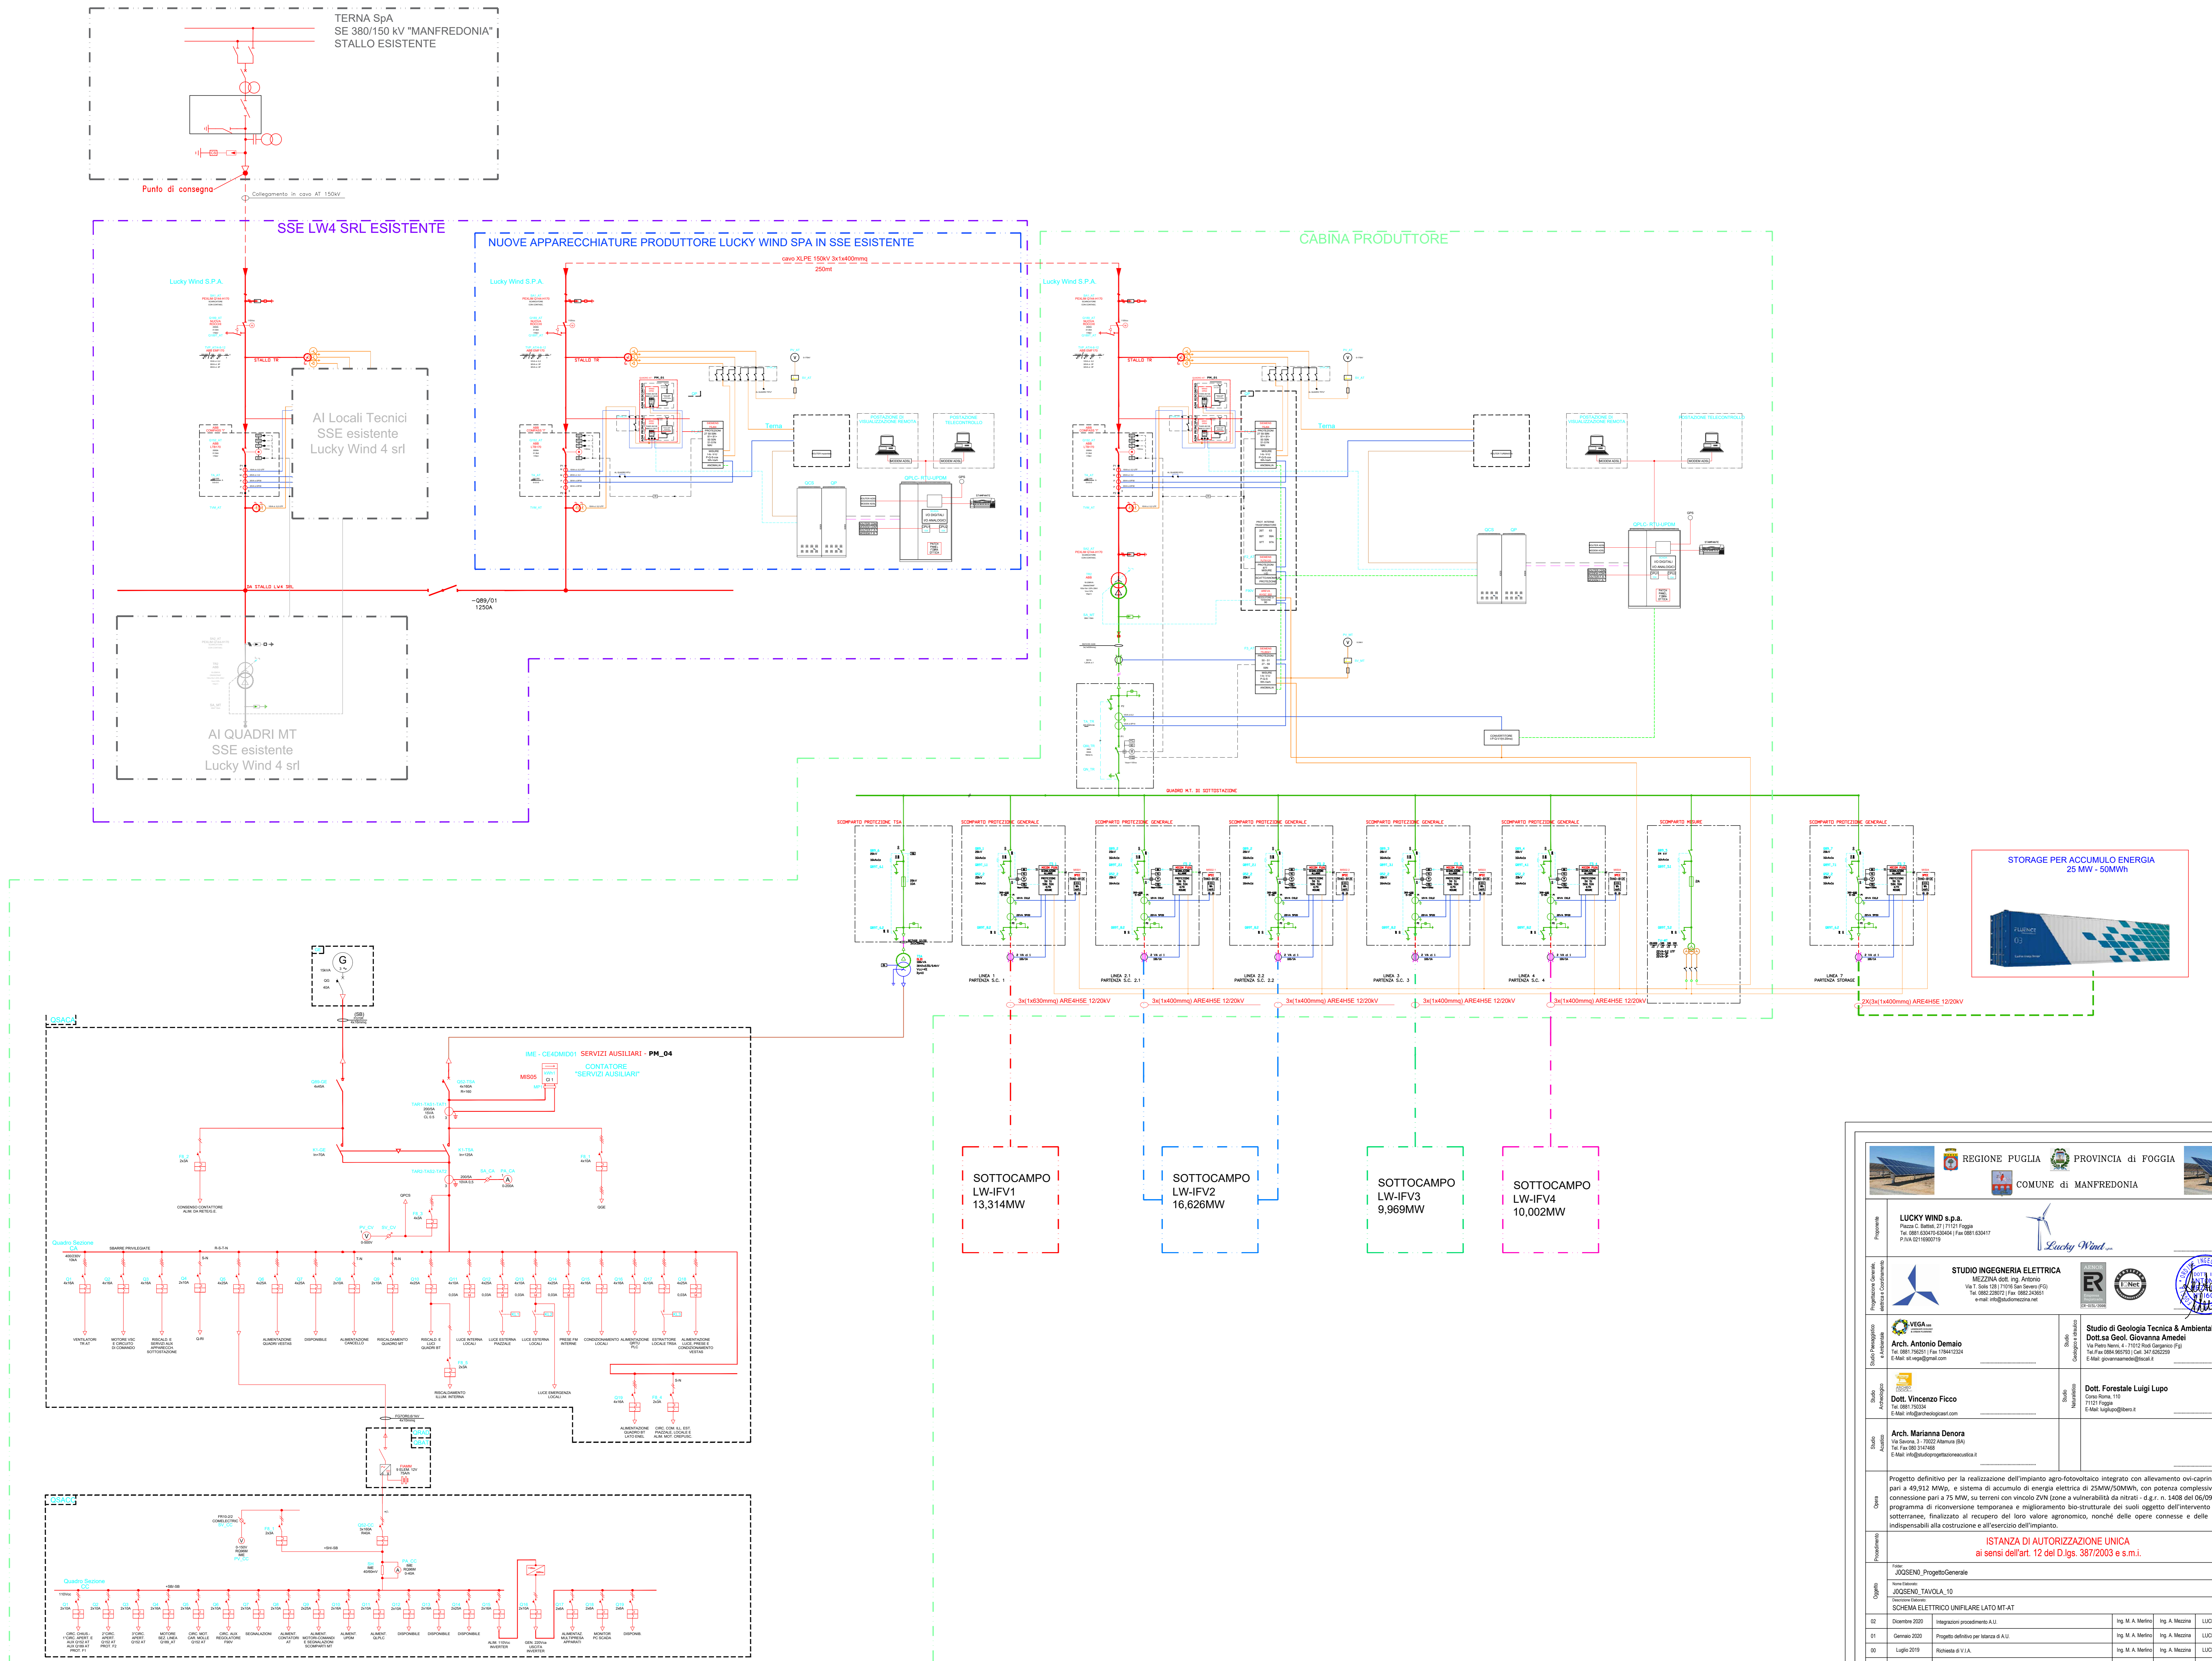

LUCKY WIND s.p.a. Piazza C. Mattei, 27 71121 Foggia Tel. 081 62415-62464 Fax 081 63417 P.IVA 021992079					
STUDIO INGEGNERIA ELETTRICA MEZZANA & C. s.r.l. Via F. Saba, 181 71018 San Severo (FG) Tel. 0882 220721 Fax 0882 243057 e-mail: eni@studiomezzana.it					
Arch. Antonio Demalo Tel. 081 750251 Fax 081 71442204 E-Mail: at.demalo@gmail.com	Studio di Geologia Tecnica & Ambientale Dott.ssa Geol. Giovanna Amedei Corso Roma, 110 71121 Foggia E-Mail: giovannaamedei@stgca.it				
Dott. Vincenzo Fico Tel. 081 750258 E-Mail: vfo@earthloggeasit.com	Dott. Forestale Luigi Lupo Corso Roma, 110 71121 Foggia E-Mail: luigi.lupo@stgca.it				
Arch. Marianna Denora Via Sacca, 3 - 71022 Altamura (BA) Tel. Fax 080 3141466 E-Mail: info@studioproggettazioneasica.it					
Progetto definitivo per la realizzazione dell'impianto agro-fotovoltaico integrato con allevamento ovi-caprino, di potenza pari a 49,912 MWp, e sistema di accumulo di energia elettrica di 25MW/50MWh, con potenza complessiva ai fini della connessione pari a 75 MW, su terreni con vincolo ZN (zona a vulnerabilità da nitrati - d.g.r. n. 3408 del 06/09/2016), come programma di ricomposizione temporanea e miglioramento bio-strutturale dei suoli oggetto dell'intervento e delle falde sotterranee, finalizzato al recupero del loro valore agronomico, nonché delle opere connesse e delle infrastrutture indispensabili alla costruzione e all'esercizio dell'impianto.					
ISTANZA DI AUTORIZZAZIONE UNICA ai sensi dell'art. 12 del D.lgs. 387/2003 e s.m.i.					
Nome Progetto: JOQSENO_ProgettoGenerale Nome Documento: JOQSENO_TAVOLA_10 Descrizione Documento: SCHEMA ELETTRICO UNIFILARE LATO MT/AT					
02	Dicembre 2020	Integratori procedimento A.U.	Ing. M. A. Mezzo	Ing. A. Mezzo	LUCKY WIND S.p.A.
01	Gennaio 2020	Progetto definitivo per istanza di A.U.	Ing. M. A. Mezzo	Ing. A. Mezzo	LUCKY WIND S.p.A.
00	Luglio 2019	Richiesta di V.I.A.	Ing. M. A. Mezzo	Ing. A. Mezzo	LUCKY WIND S.p.A.
Rev.	Data	Oggetto della revisione	Elaborazione	Verifica	Approvazione
Scale: /					
Formato: /s	Codice Pratica: JOQSENO				