

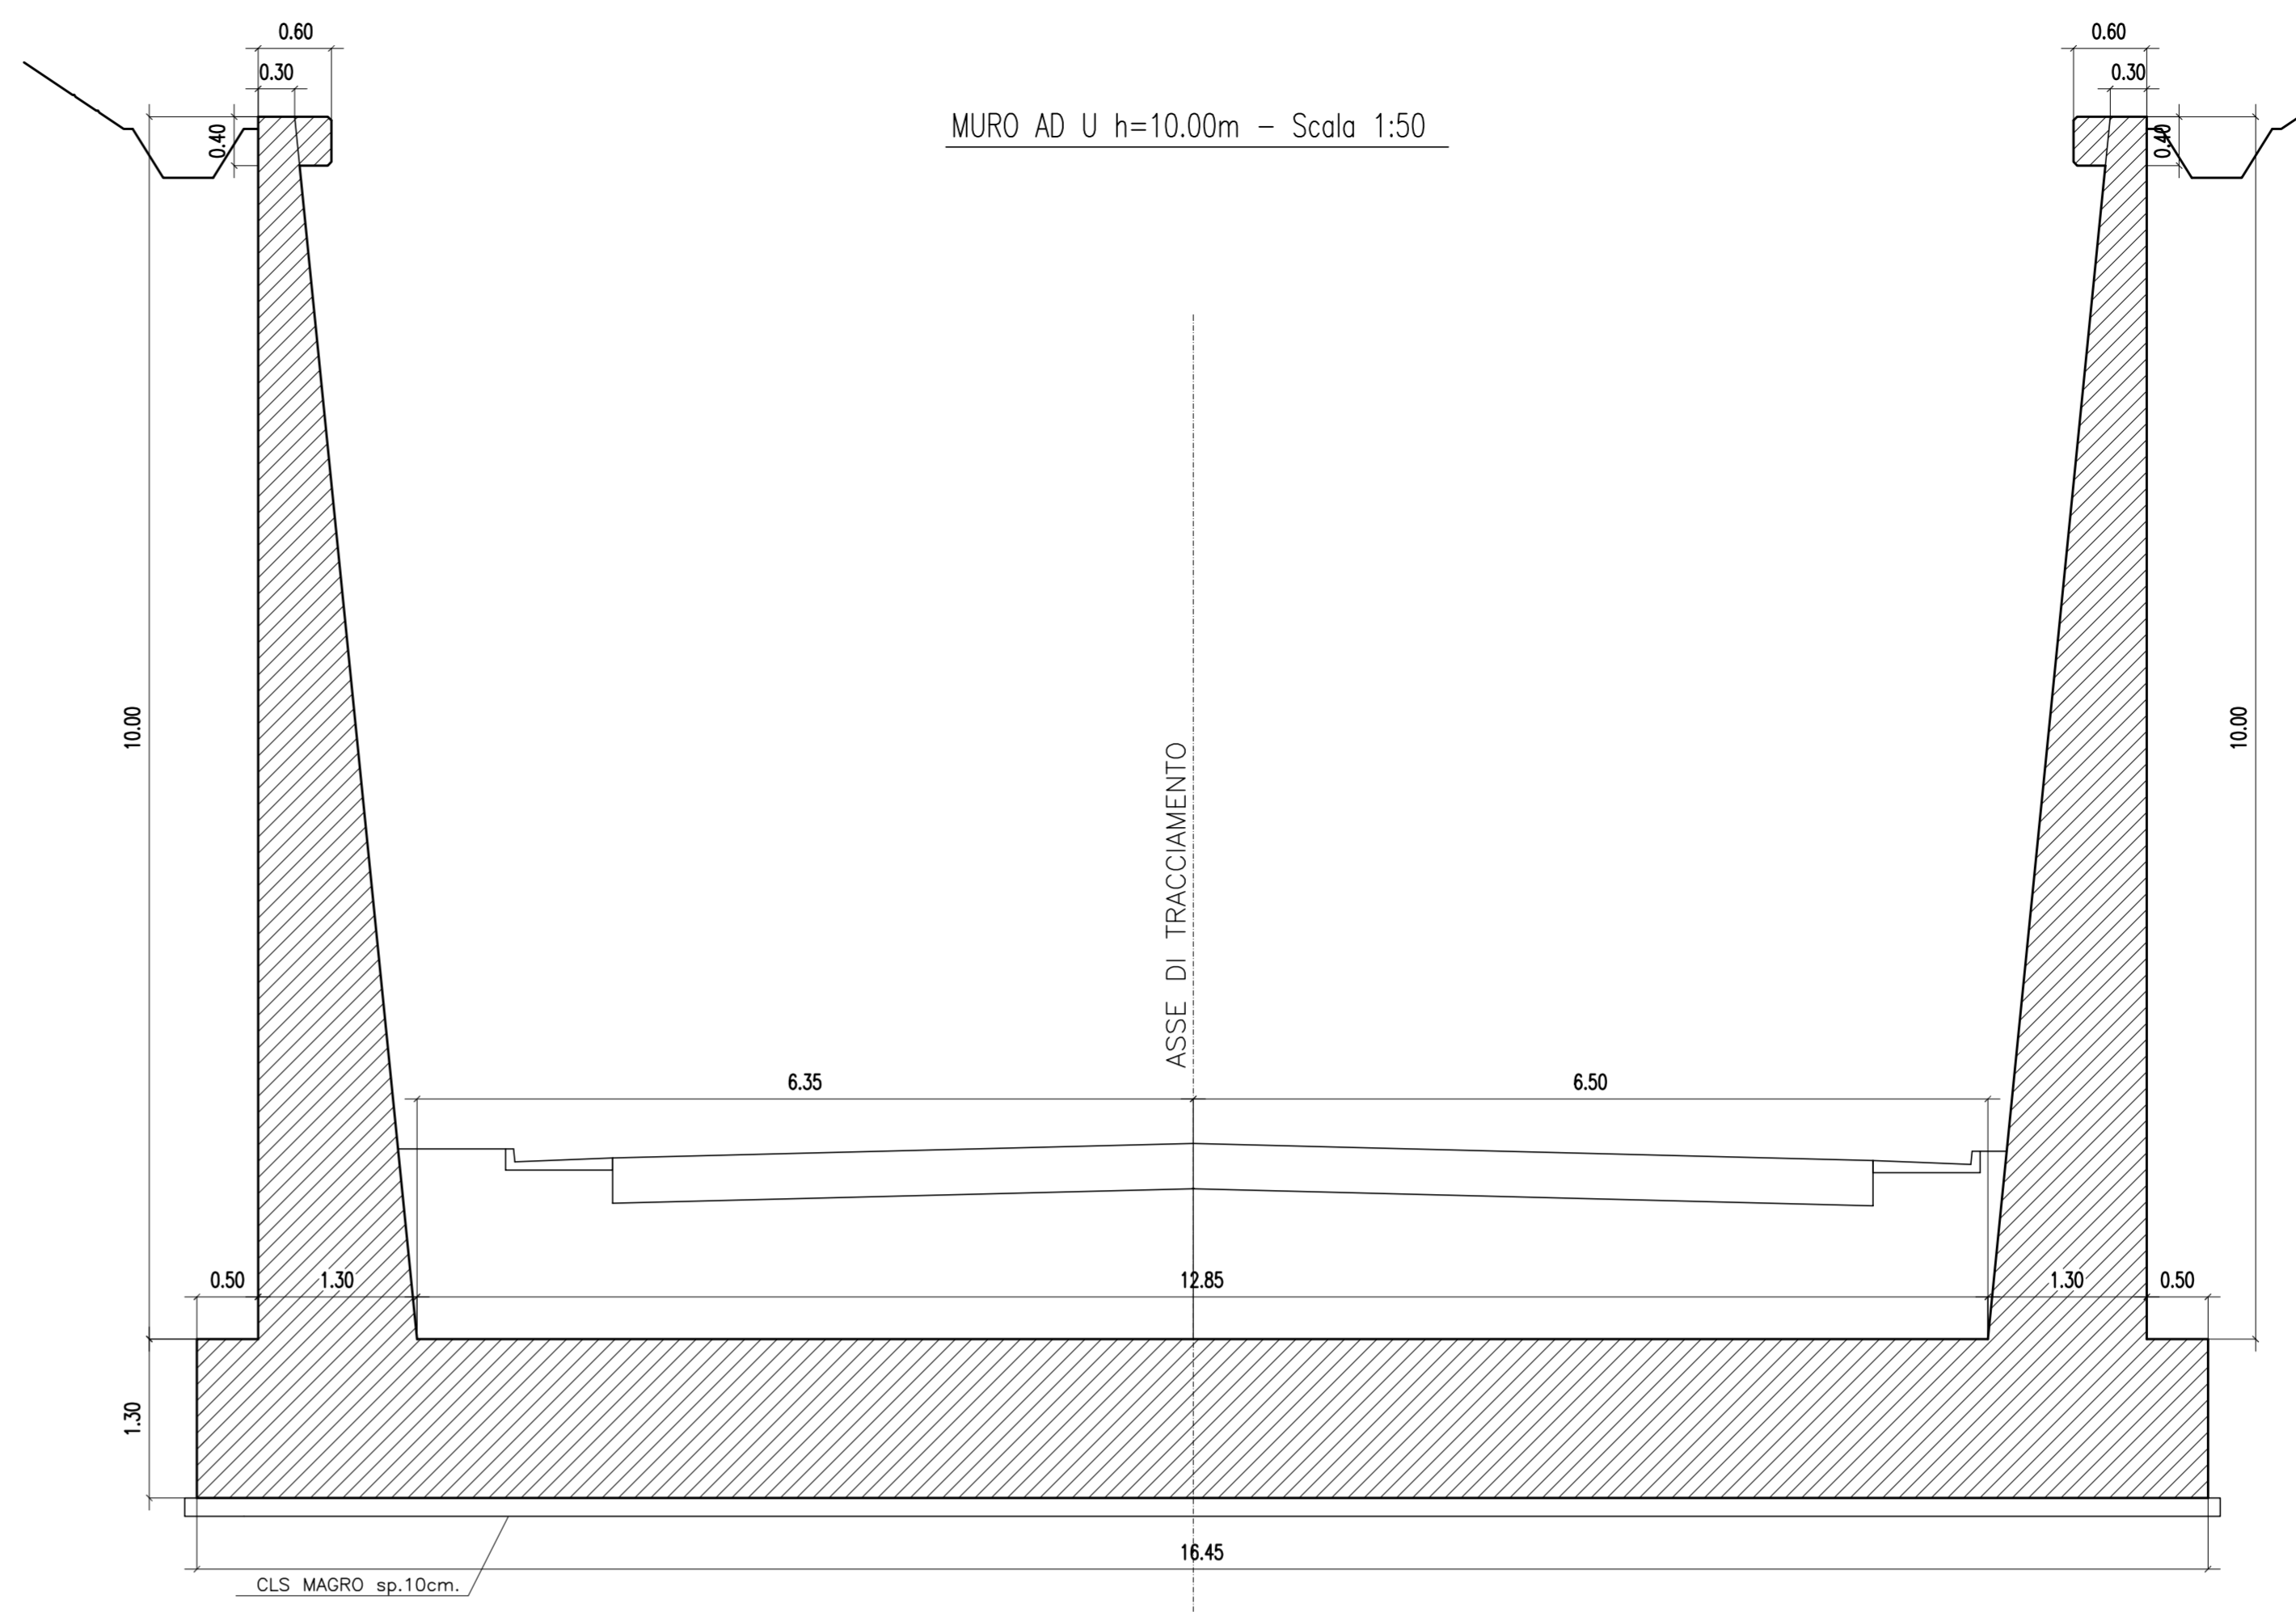
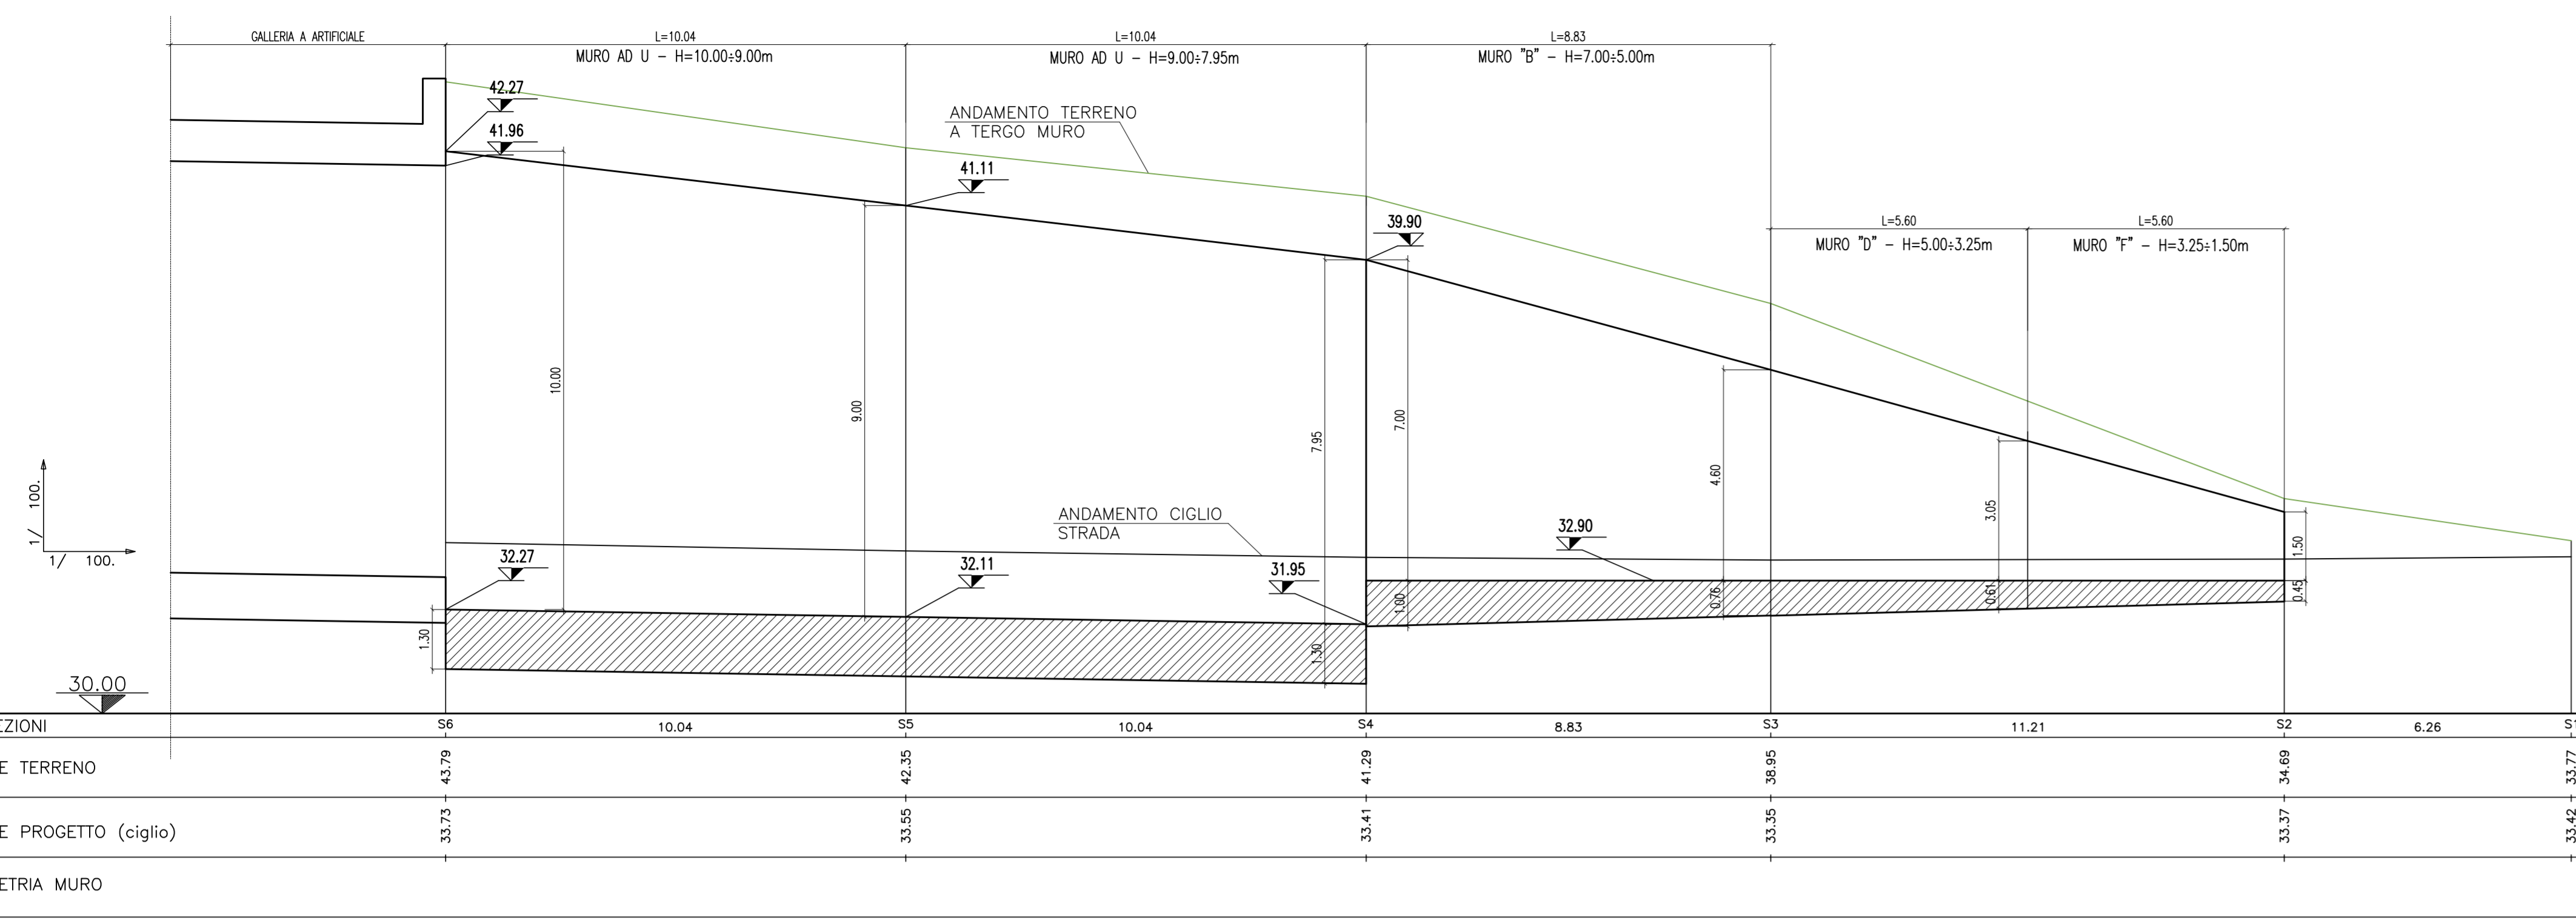




PROSPETTO CIGLIO SINISTRO - Scala 1:100

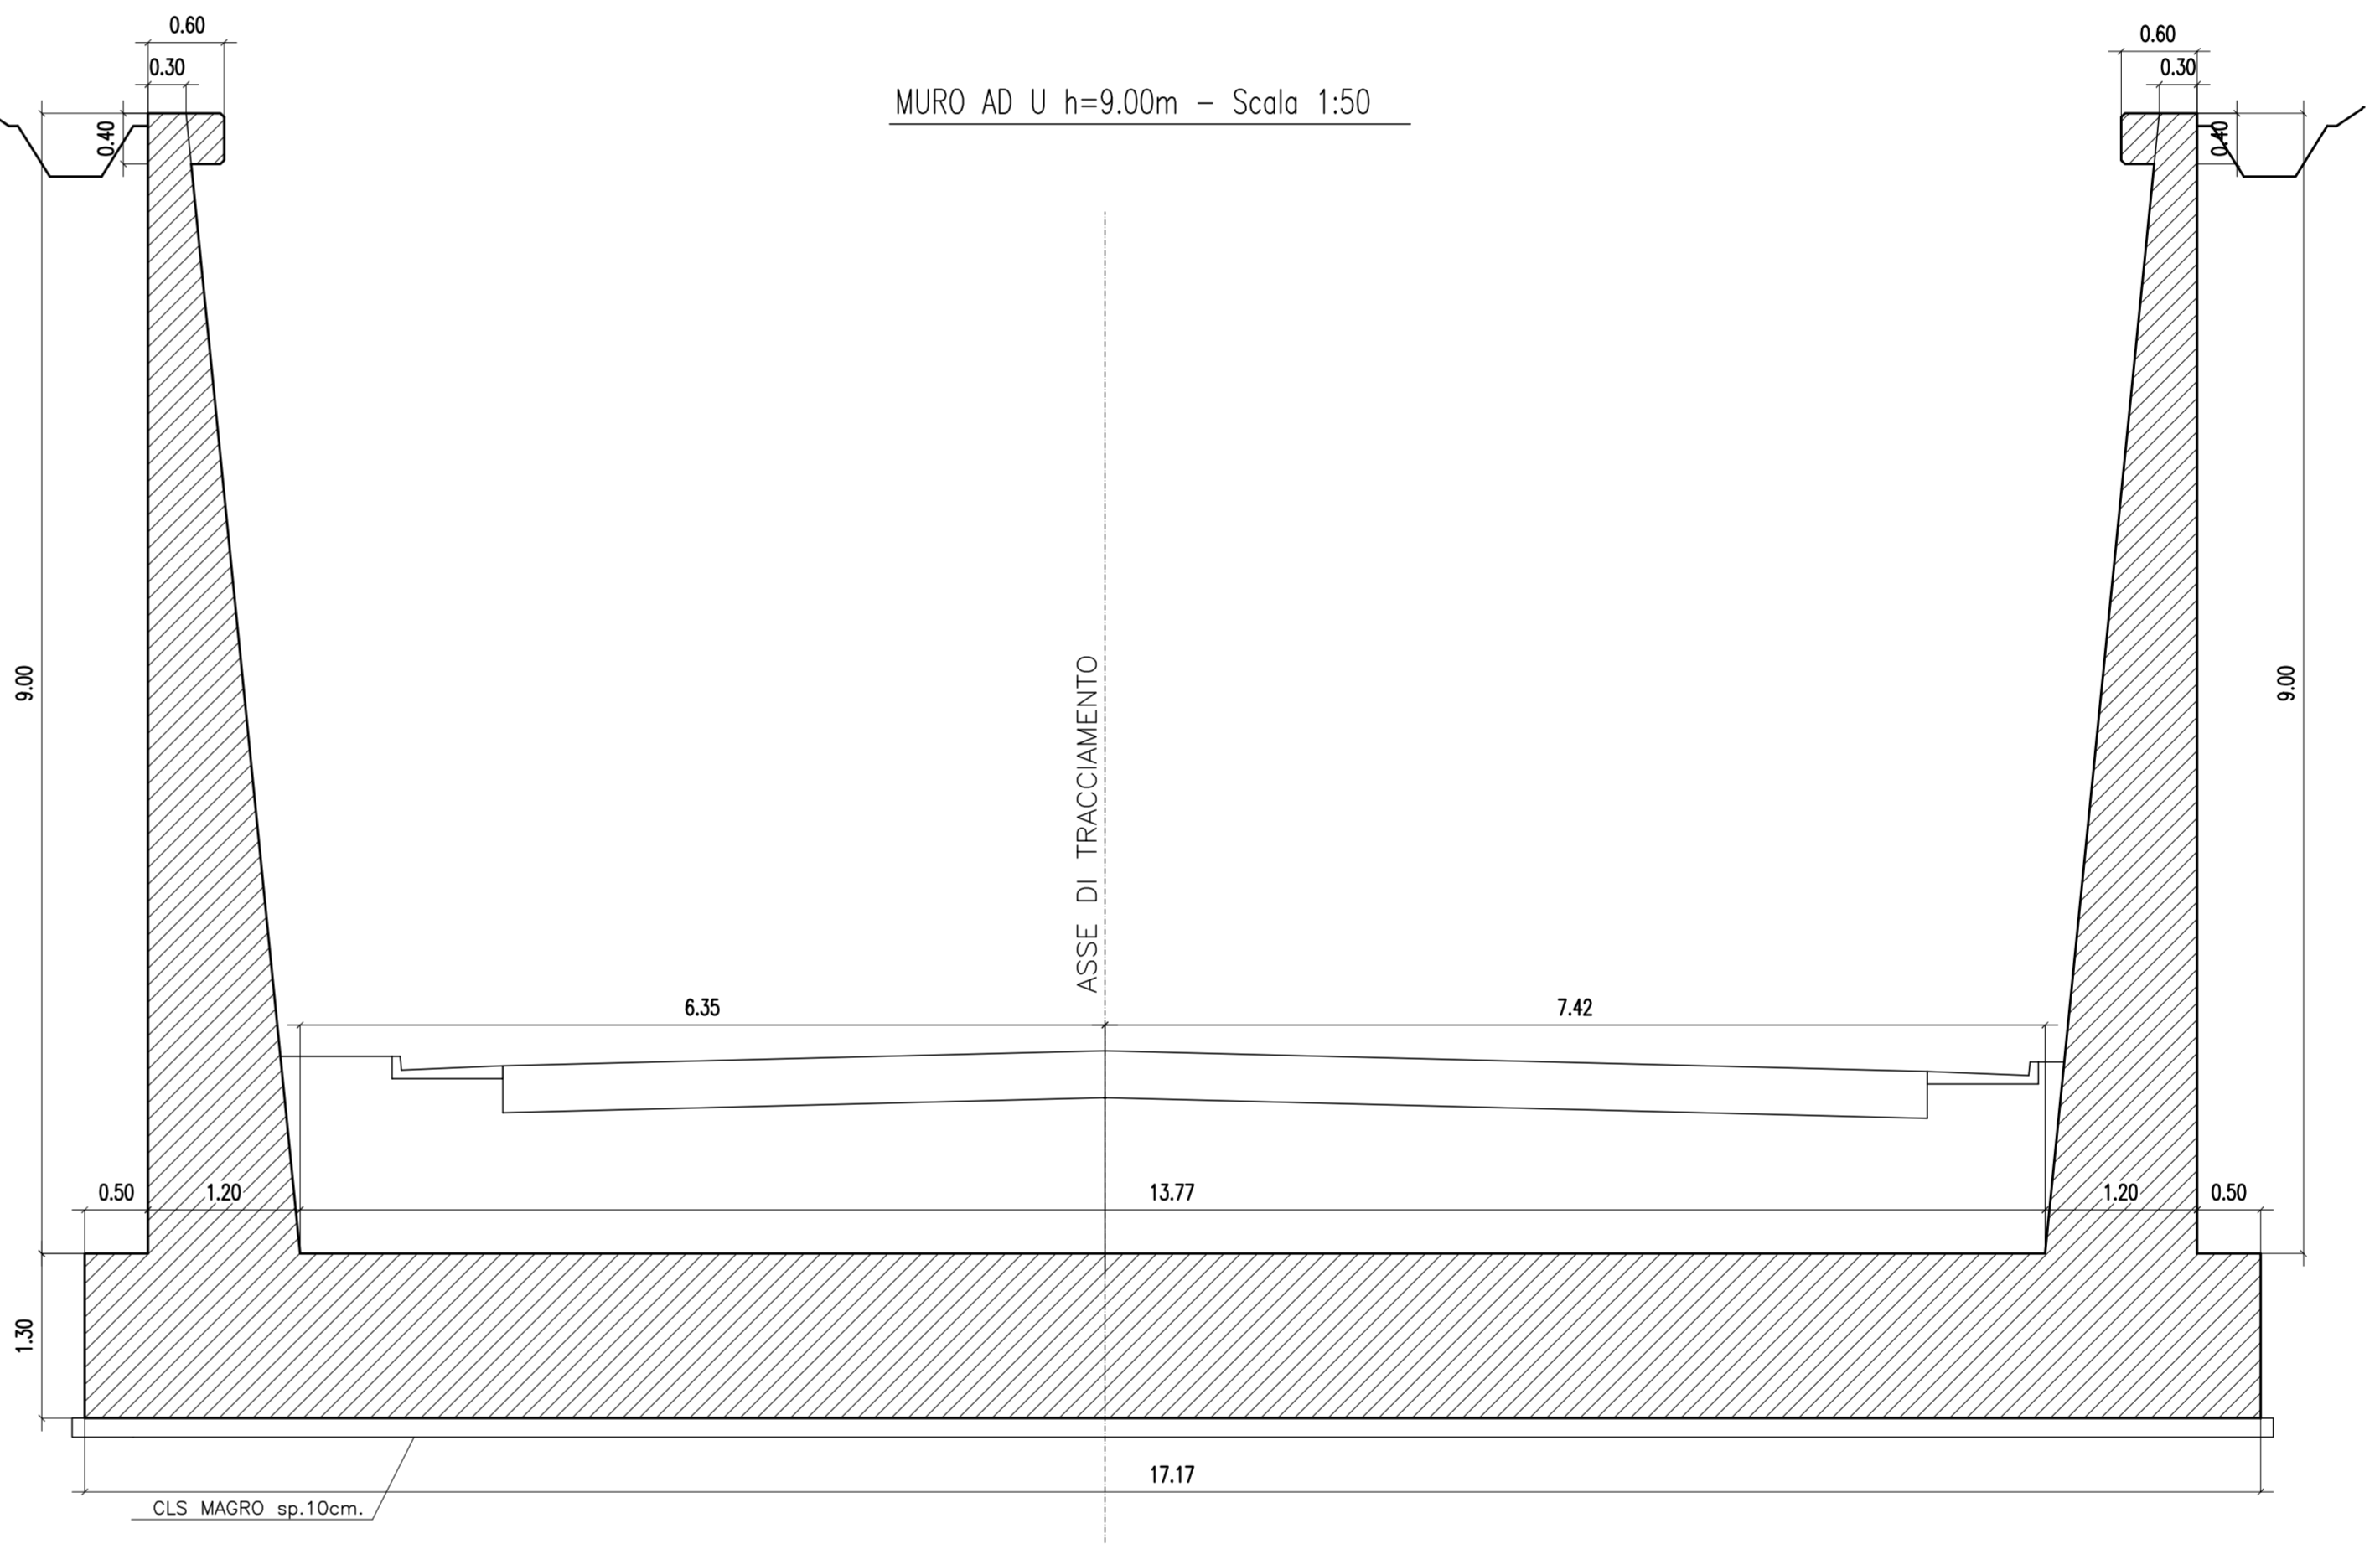

PROSPETTO CIGLIO DESTRO - Scala 1:100

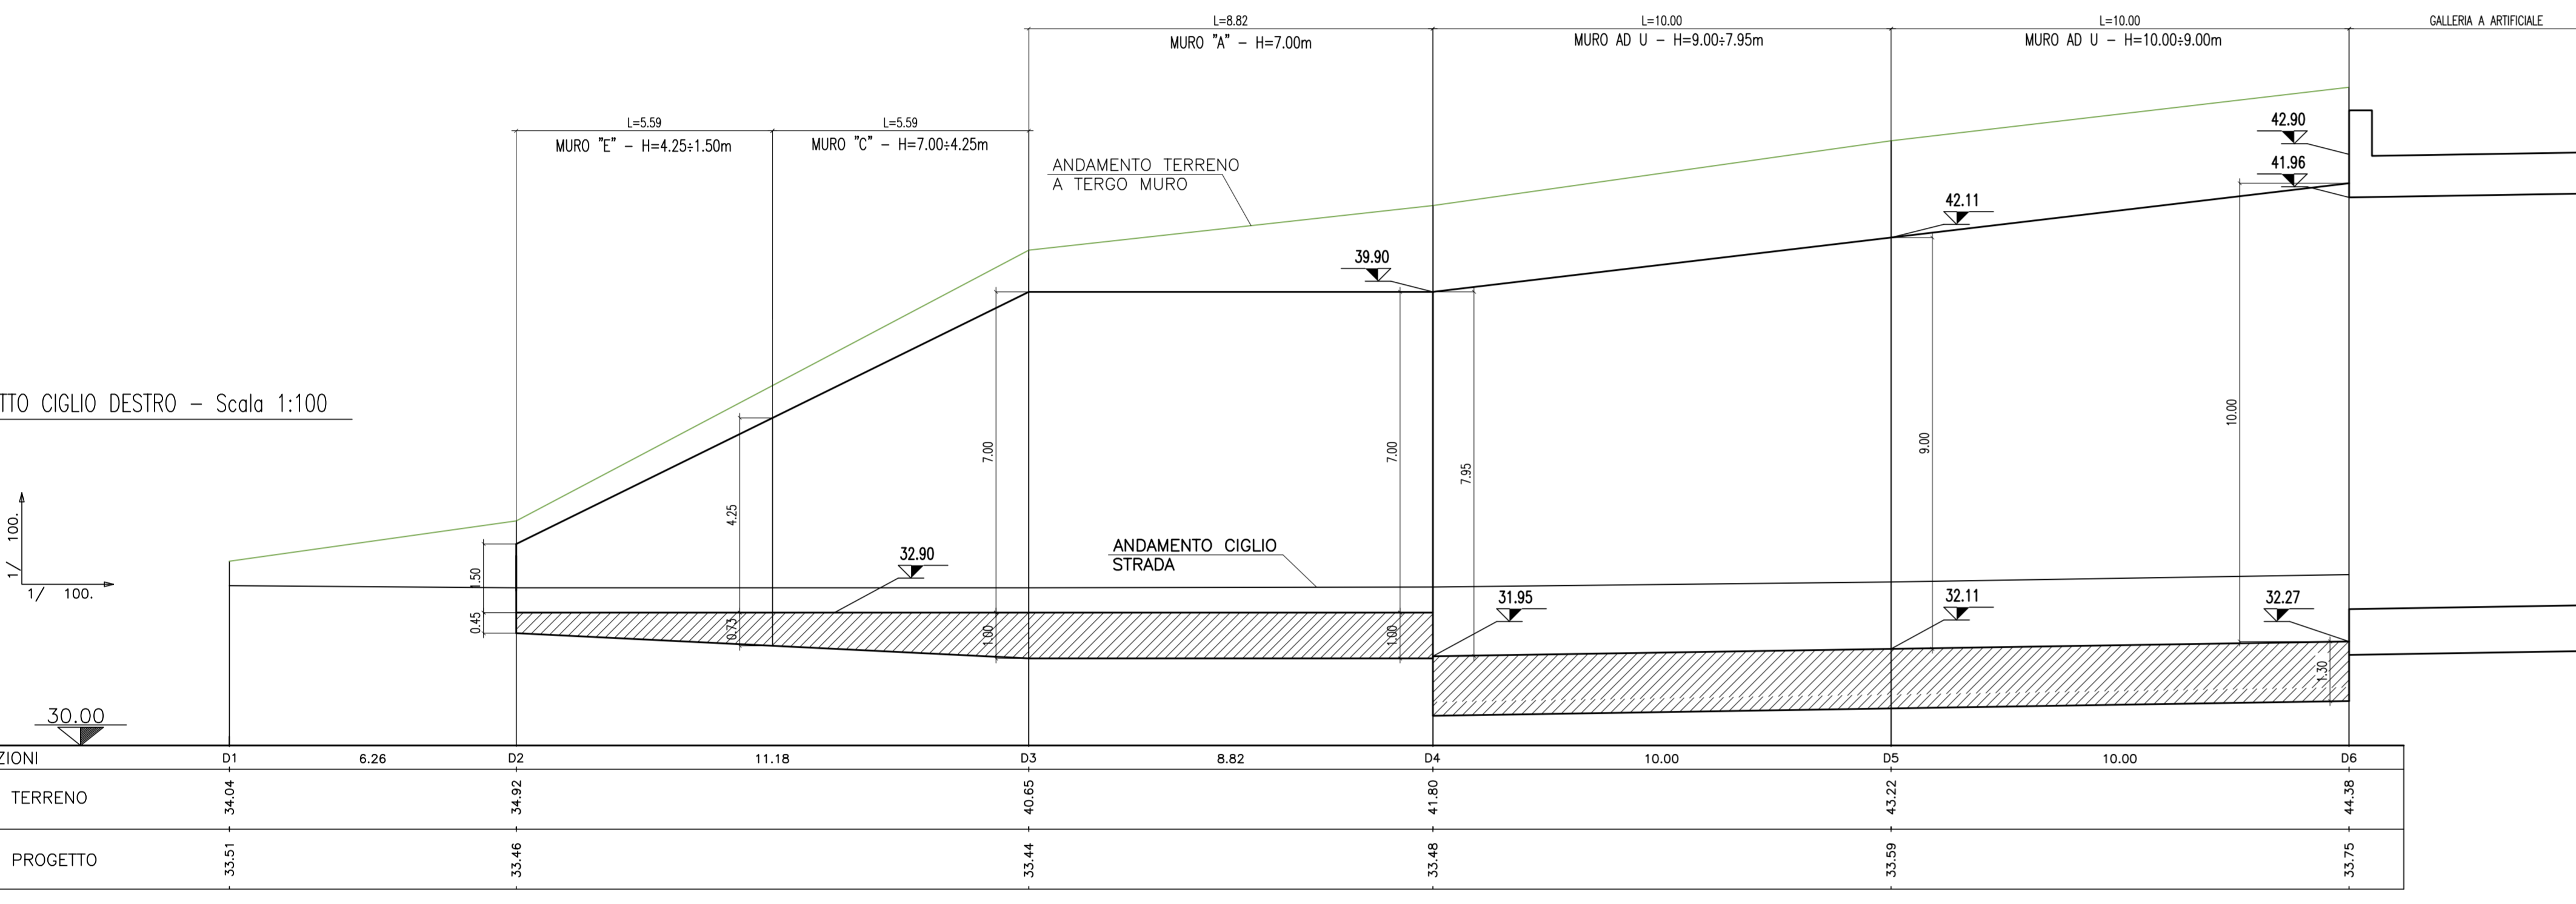

PLANIMETRIA MURI - SCALA 1:100

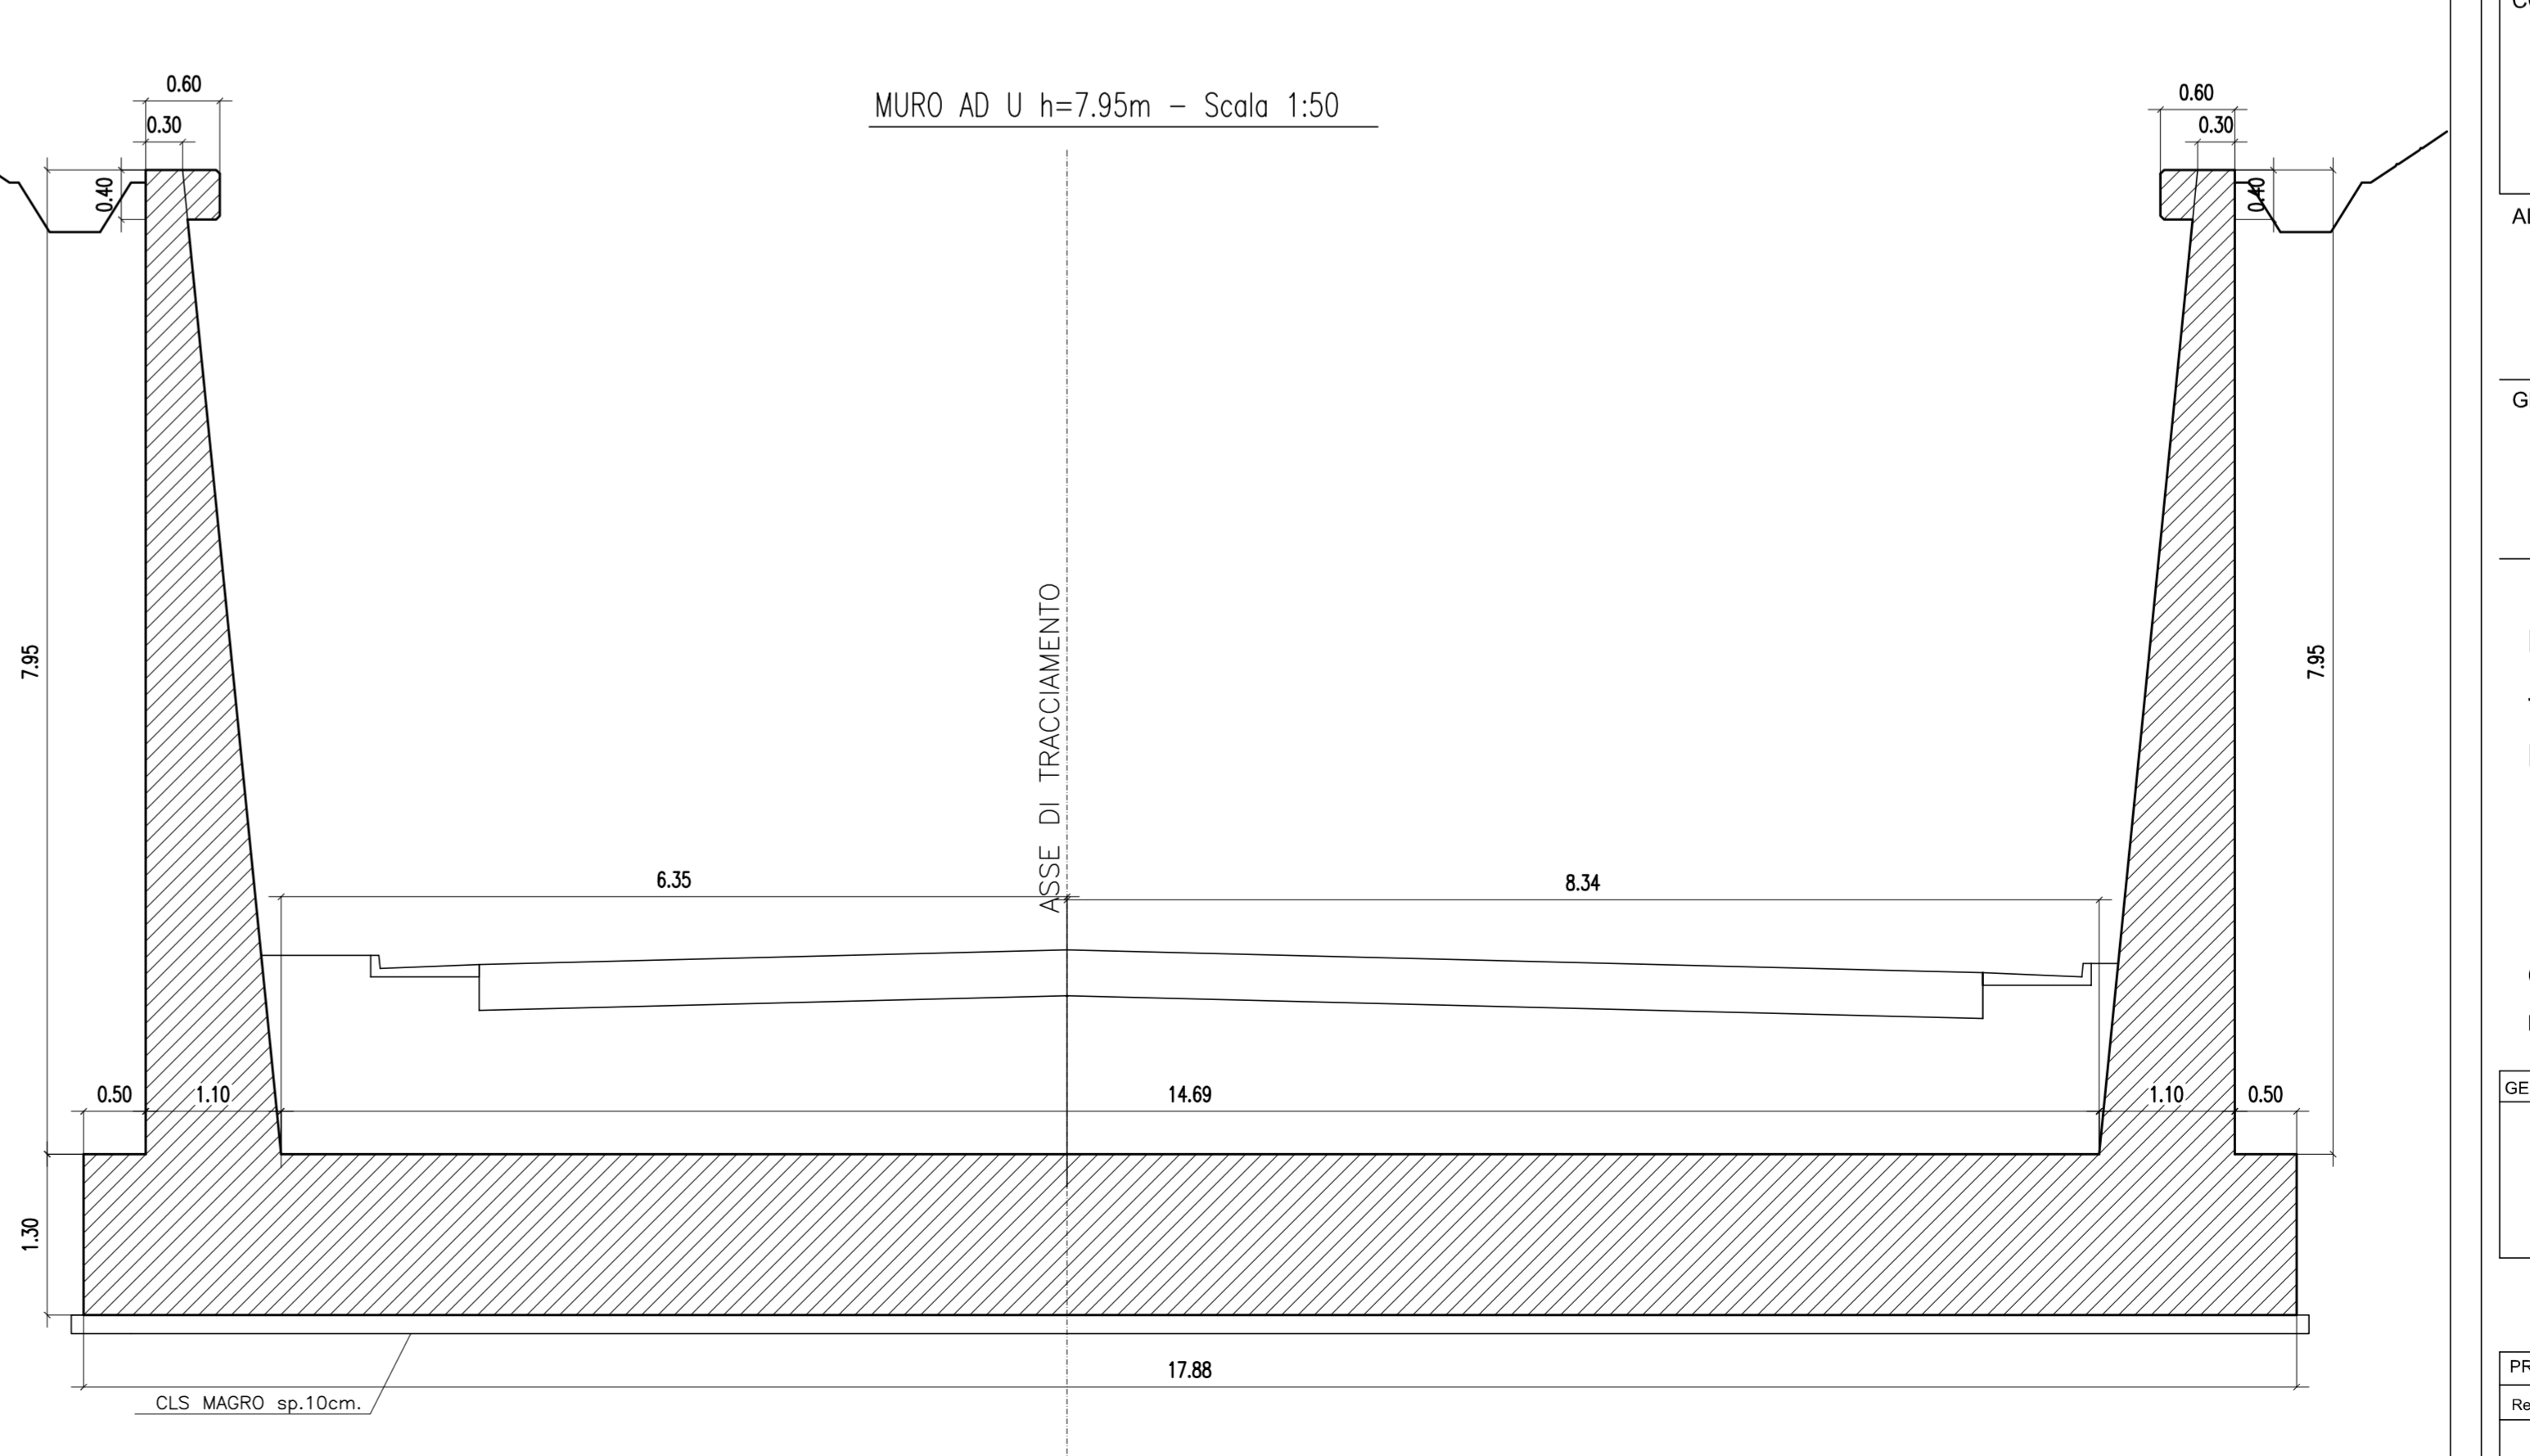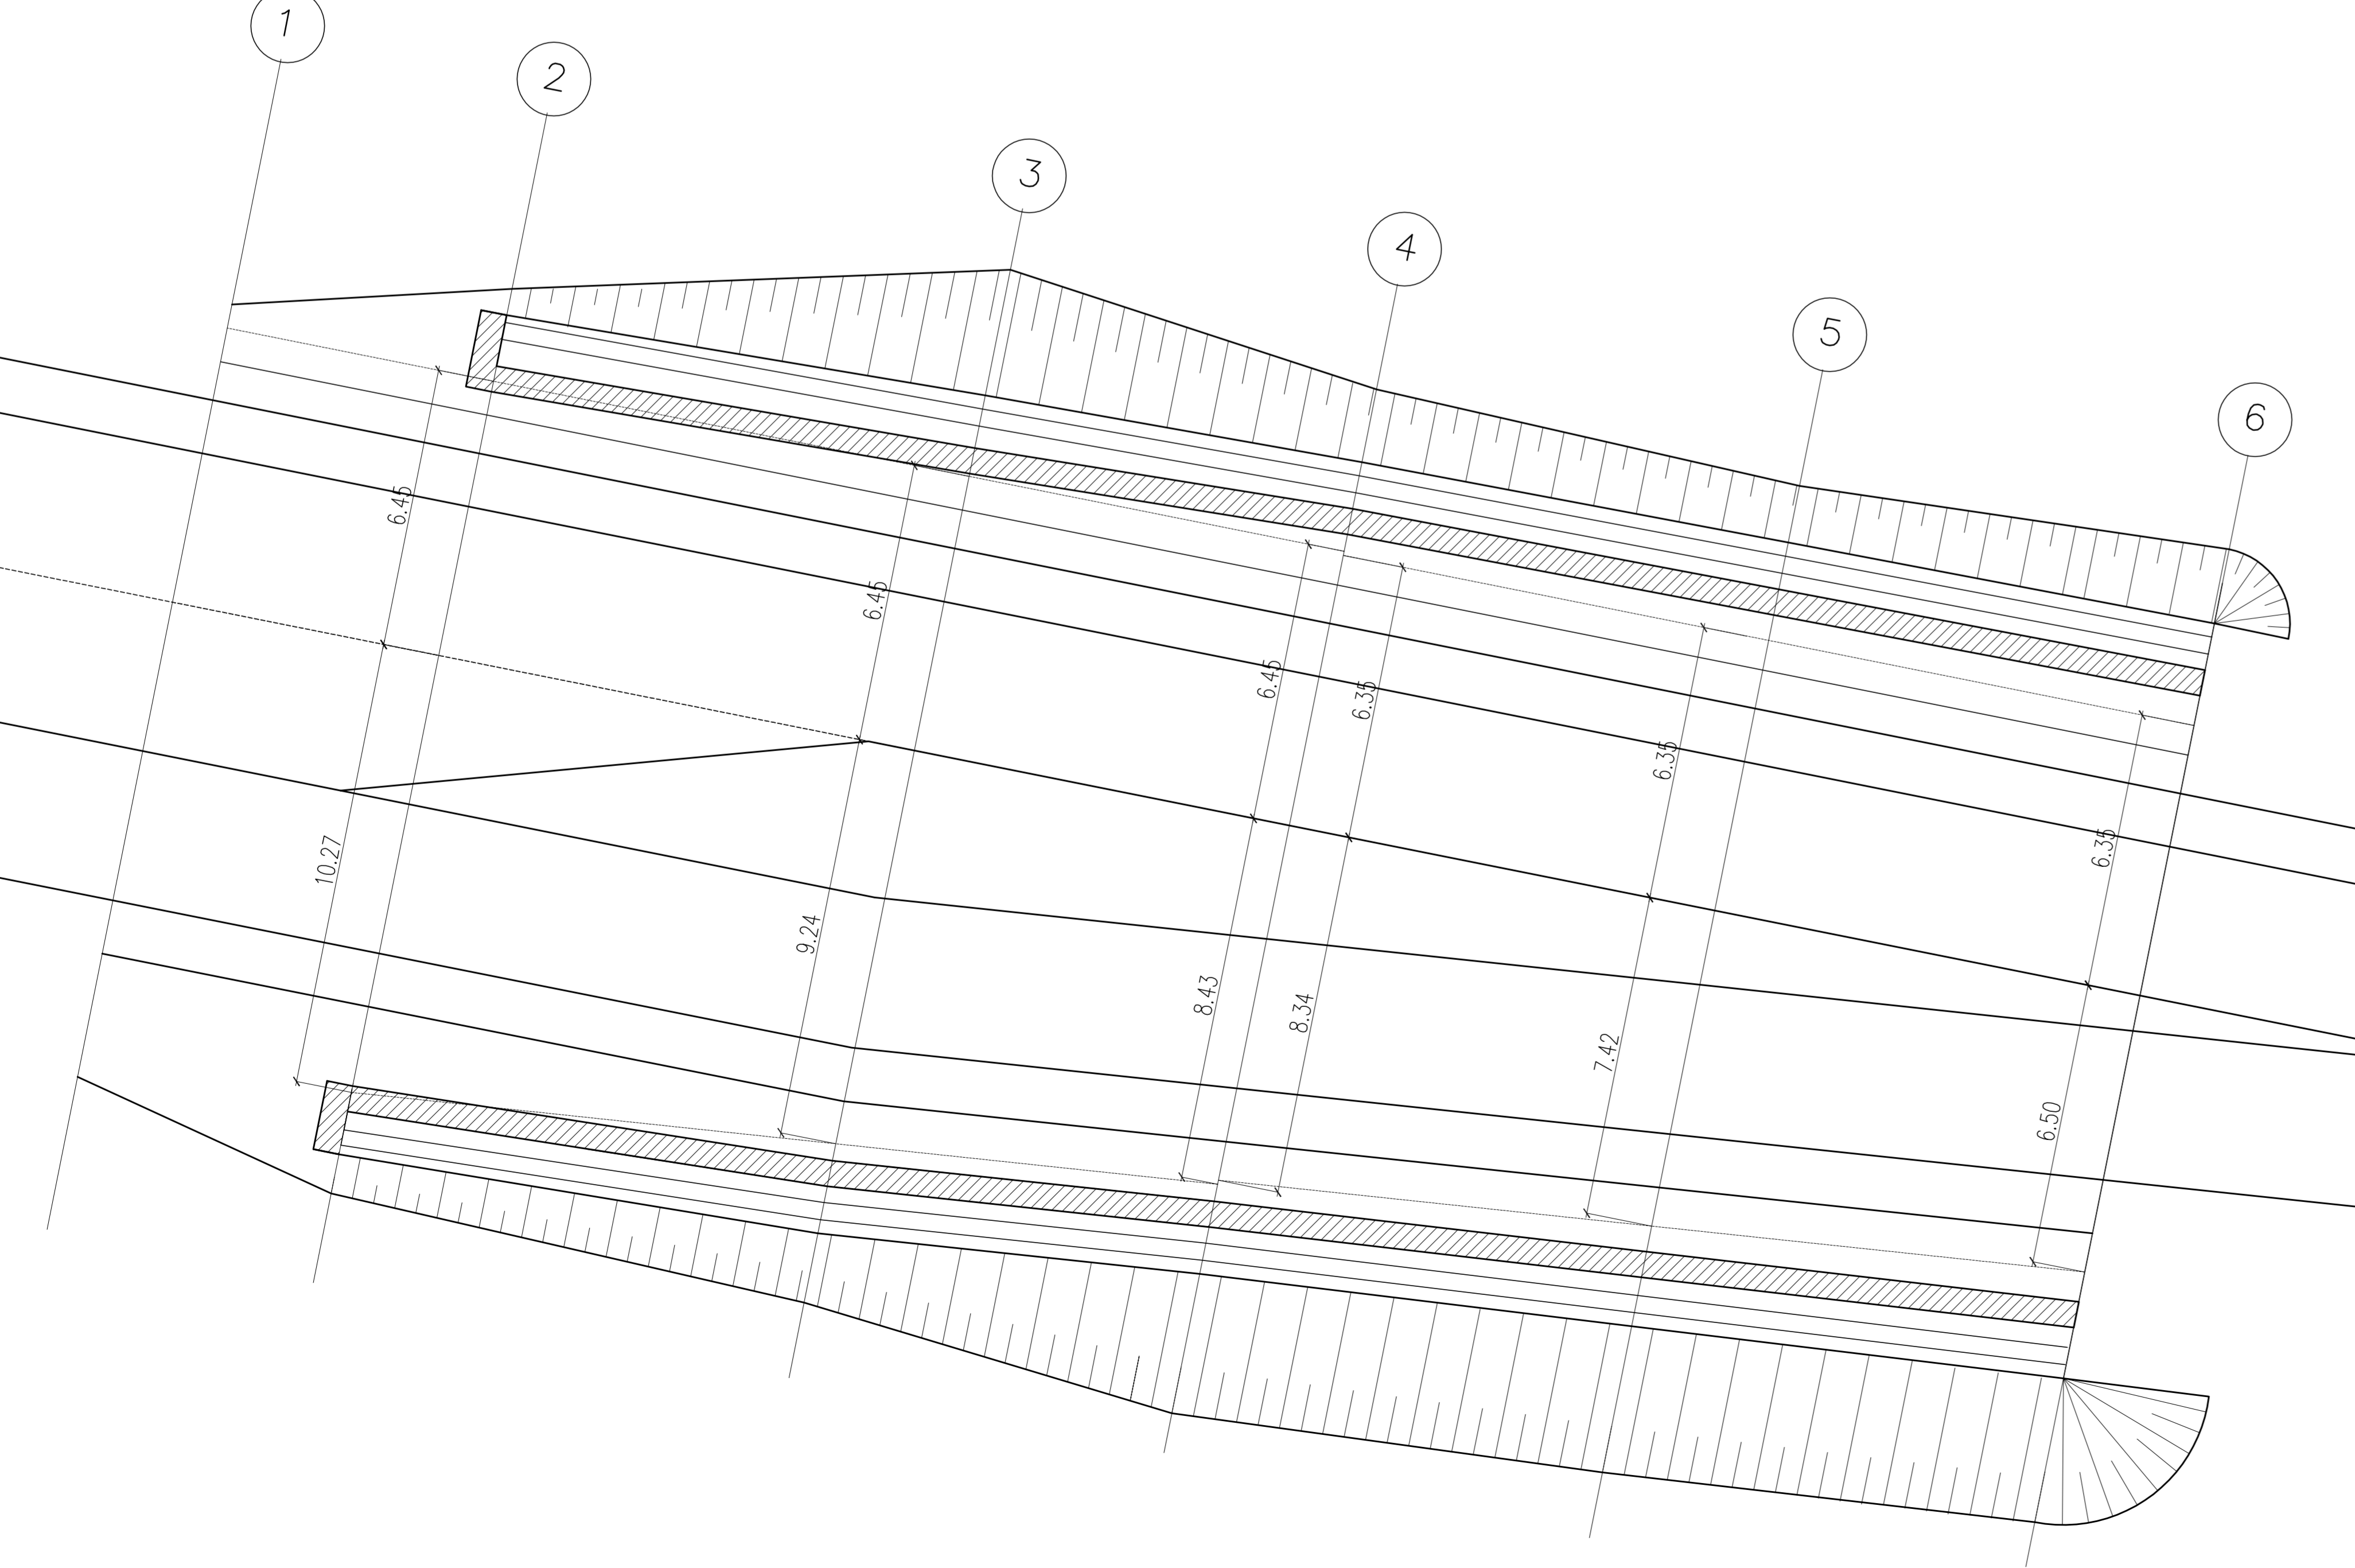

CARATTERISTICHE DEI MATERIALI
PER LE CARATTERISTICHE DEI MATERIALI SI RIMANDA ALLA TAVOLA SPECIFICA (ELABORATO A301-00-D-CV-TT-NV02-00-001)

COMMITTENTE:																																
ALTA Sorveglianza:																																
GENERAL CONTRACTOR:																																
<p>INFRASTRUTTURE FERROVIARIE STRATEGICHE DEFINITE DALLA LEGGE OBIETTIVO N.443/01</p> <p>TRATTA A.V./A.C. TERZO VALICO DEI GIOVI PROGETTO ESECUTIVO</p> <p>NUOVA VIABILITA' TRATTA VIA CHIARAVAGNA - VIA BORZOLI PARTE STRADALE OPERE D'ARTE MURI DI IMBOCCO GALLERIA LATO CHIARAVAGNA - CARPENTERIE TAV. 1 DI 2</p>																																
GENERAL CONTRACTOR		DIRETTORE LAVORI		SCALA:																												
Consorzio Cociv Ing. G. Guagnelli				1:50/100																												
COMMESSA	LOTTO	FASE	ENTE	TIPO DOC.	OPERAZIONE/PLANO																											
I G 51	01	E	CV	BZ	N V 02 05																											
<table border="1"> <thead> <tr> <th>PROGETTAZIONE</th> <th>PROGR.</th> <th>REV.</th> </tr> </thead> <tbody> <tr> <td>Rev. Descrizione-emissione</td> <td>Redatto</td> <td>Data</td> </tr> <tr> <td>001 Prima emissione</td> <td>Vega Eng.</td> <td>25/06/2012</td> </tr> <tr> <td></td> <td>Verificato</td> <td>Data</td> </tr> <tr> <td></td> <td>Ing. F. Colli</td> <td>27/06/2012</td> </tr> <tr> <td></td> <td>Progettista</td> <td>Data</td> </tr> <tr> <td></td> <td>E. Pagani</td> <td>29/06/2012</td> </tr> <tr> <td colspan="3">IL PROGETTISTA</td> </tr> <tr> <td colspan="3">Ing. E. GHISLANDI</td> </tr> </tbody> </table>						PROGETTAZIONE	PROGR.	REV.	Rev. Descrizione-emissione	Redatto	Data	001 Prima emissione	Vega Eng.	25/06/2012		Verificato	Data		Ing. F. Colli	27/06/2012		Progettista	Data		E. Pagani	29/06/2012	IL PROGETTISTA			Ing. E. GHISLANDI		
PROGETTAZIONE	PROGR.	REV.																														
Rev. Descrizione-emissione	Redatto	Data																														
001 Prima emissione	Vega Eng.	25/06/2012																														
	Verificato	Data																														
	Ing. F. Colli	27/06/2012																														
	Progettista	Data																														
	E. Pagani	29/06/2012																														
IL PROGETTISTA																																
Ing. E. GHISLANDI																																
n. Elab.		Nome File: \\p101r1-eu487-nv02-05-tav002																														