


LEGENDA

- Aree impegnate dal Generatore Fotovoltaico e pascolo
- Aree impegnate dal pascolo
- Aree destinate alla coltivazione agricola
- Viabilità interna all'impianto in terra stabilizzata
- Viabilità esistente in misto stabilizzato
- Aerogeneratori esistenti
- Cancelli di servizio per accessi all'impianto agro-fotovoltaico
- Fascia arbustiva di mitigazione perimetrale
- Recinzione perimetrale
- Elettrodoto MT - tratti interrati in scavo a trincea
- Elettrodoto - tratti in attraversamento mediante TOC
- Confini comunali
- Delimitazione fogli catastali
- Tracciato cavidotto distribuzione elettrica impianto di videosorveglianza
- POZZETTO IN CLS DI Dim. 40x40(p) DOTATO DI CHIUSINO IN CEMENTO
- TELECAMERA IMPIANTO TVCC MONTATA SU PALINA Ac/Zn Ø60 h=3m Lt. O SU PALO DI ILLUMINAZIONE (Vedere particolare 1)
- BARRIERA PERIMETRALE DI IMPIANTO ANTINTRUSIONE a.32.
- QUADRO DI ALIMENTAZIONE E CONVERSIONE TVCC E BARRIERE ANTIFURTO EST

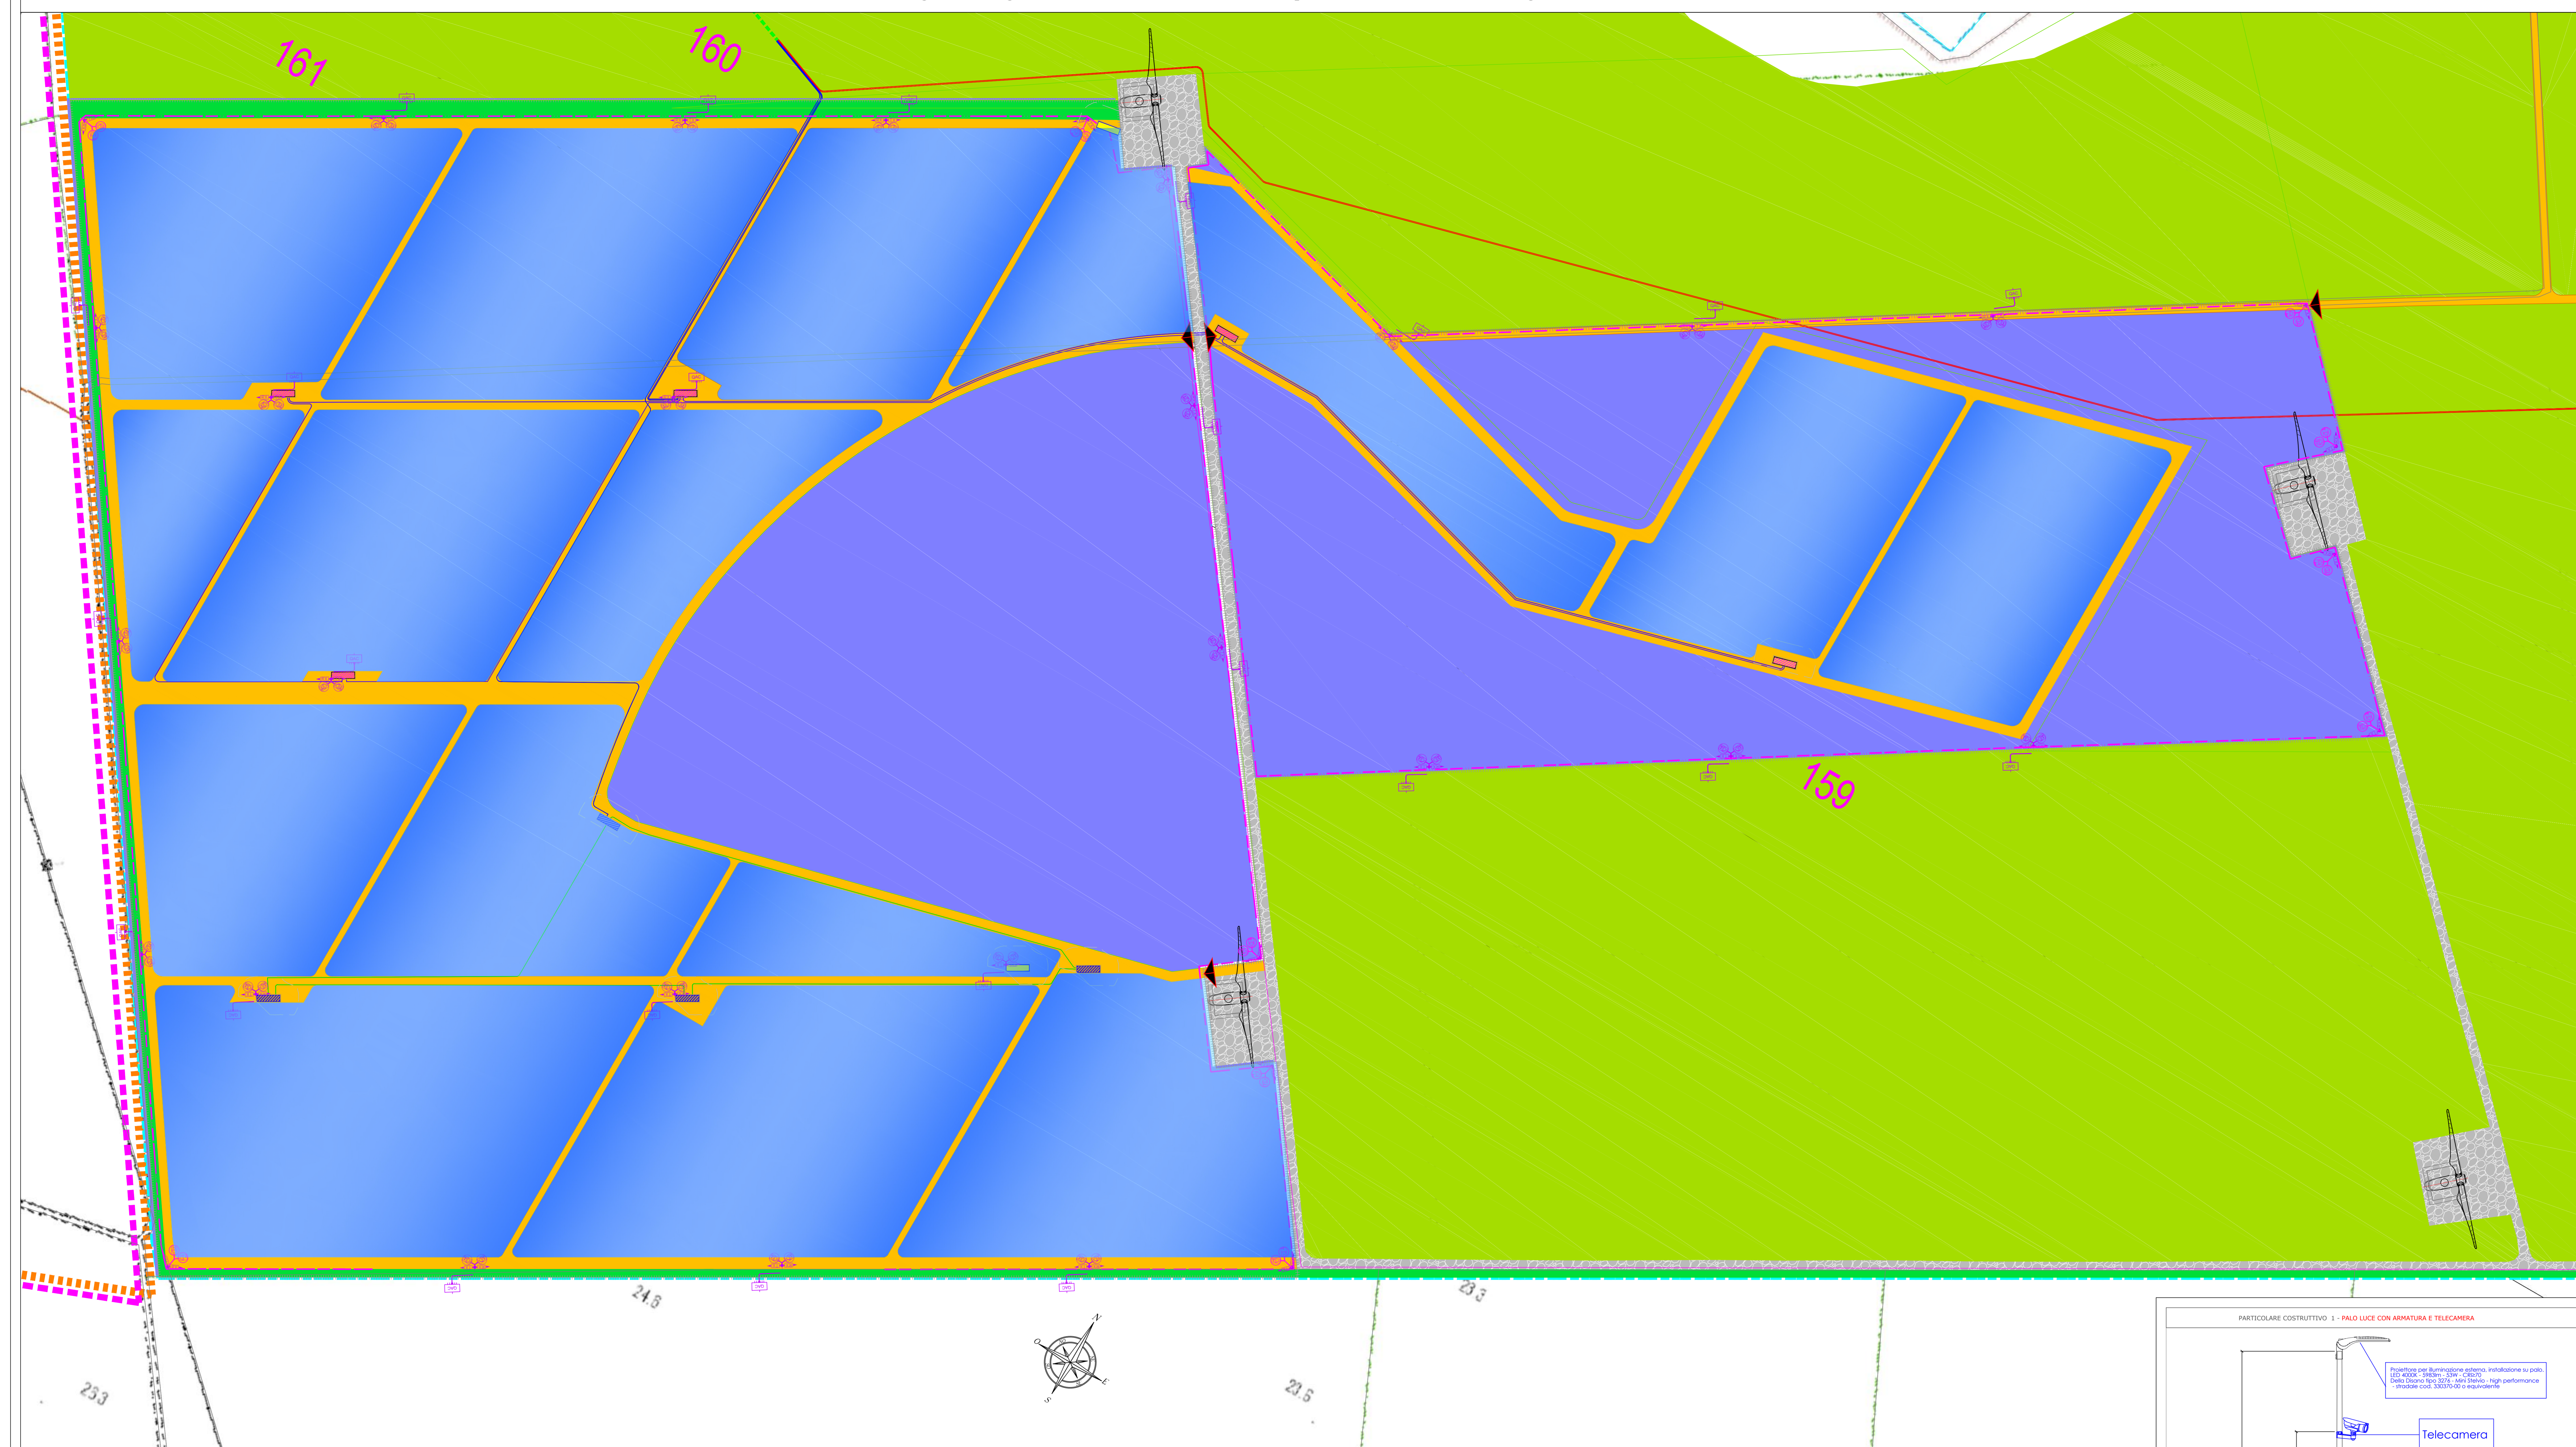

REGIONE PUGLIA PROVINCIA di FOGGIA
 COMUNE di MANFREDONIA

LUCKY WIND s.p.a.
 Via S. Maria 111020 Manfredonia (FG)
 Tel. 0884 53475 Fax 0884 53476
 E-Mail: luckywind@luckywind.it

STUDIO INGEGNERIA ELETTRICA
 MEZZANA G. Ing. Antonio
 Via S. Maria 111020 Manfredonia (FG)
 Tel. 0884 53475 Fax 0884 53476
 E-Mail: mezzana@ingmezzana.it

Studio di Geologia Tecnica & Ambientale
 Dott.ssa Geol. Giovanna Amedei
 Via S. Maria 111020 Manfredonia (FG)
 Tel. 0884 53475 Fax 0884 53476
 E-Mail: giovannaamedei@studiosg.it

Dott. Forestale Luigi Lupu
 Corso Roma, 118
 71017 Foggia
 N. Verde 800000000

Arch. Marianna Denora
 Via S. Maria 111020 Manfredonia (FG)
 Tel. 0884 53475 Fax 0884 53476
 E-Mail: marianna.denora@studiosg.it

Progetto definitivo per la realizzazione dell'impianto agro-fotovoltaico integrato con allevamento ovi-caprino, di potenza pari a 49,912 MWp, e sistema di accumulo di energia elettrica di 25MWh/55MWh, con potenza complessiva di fine della connessione pari a 75 MW, su terreni con vincolo ZVN (zone a vulnerabilità da intrusi - d.g.r. n. 1488 del 06/09/2016), come programma di ricoverazione temporanea e miglioramento bio-strutturale dei suoli oggetto dell'intervento e delle falde sotterranee, finalizzato al recupero del loro valore agronomico, nonché delle opere connesse e delle infrastrutture indispensabili alla costruzione e all'esercizio dell'impianto.

ISTANZA DI AUTORIZZAZIONE UNICA
 ai sensi dell'art. 12 del D.lgs. 387/2003 e s.m.i.

09	09/09/2025	Integratori progettuale ALL	Ing. M. A. Neri, Ing. A. Neri	LUCKY WIND S.p.A.
Rev:	01	Oggetto della relazione	Elaborazione	Verifica
Scale:	Varie			
Formato:	A3	Codice Pratica	JOGSENO	

