


**PIANO PRIMO**  
Scala: 1:200

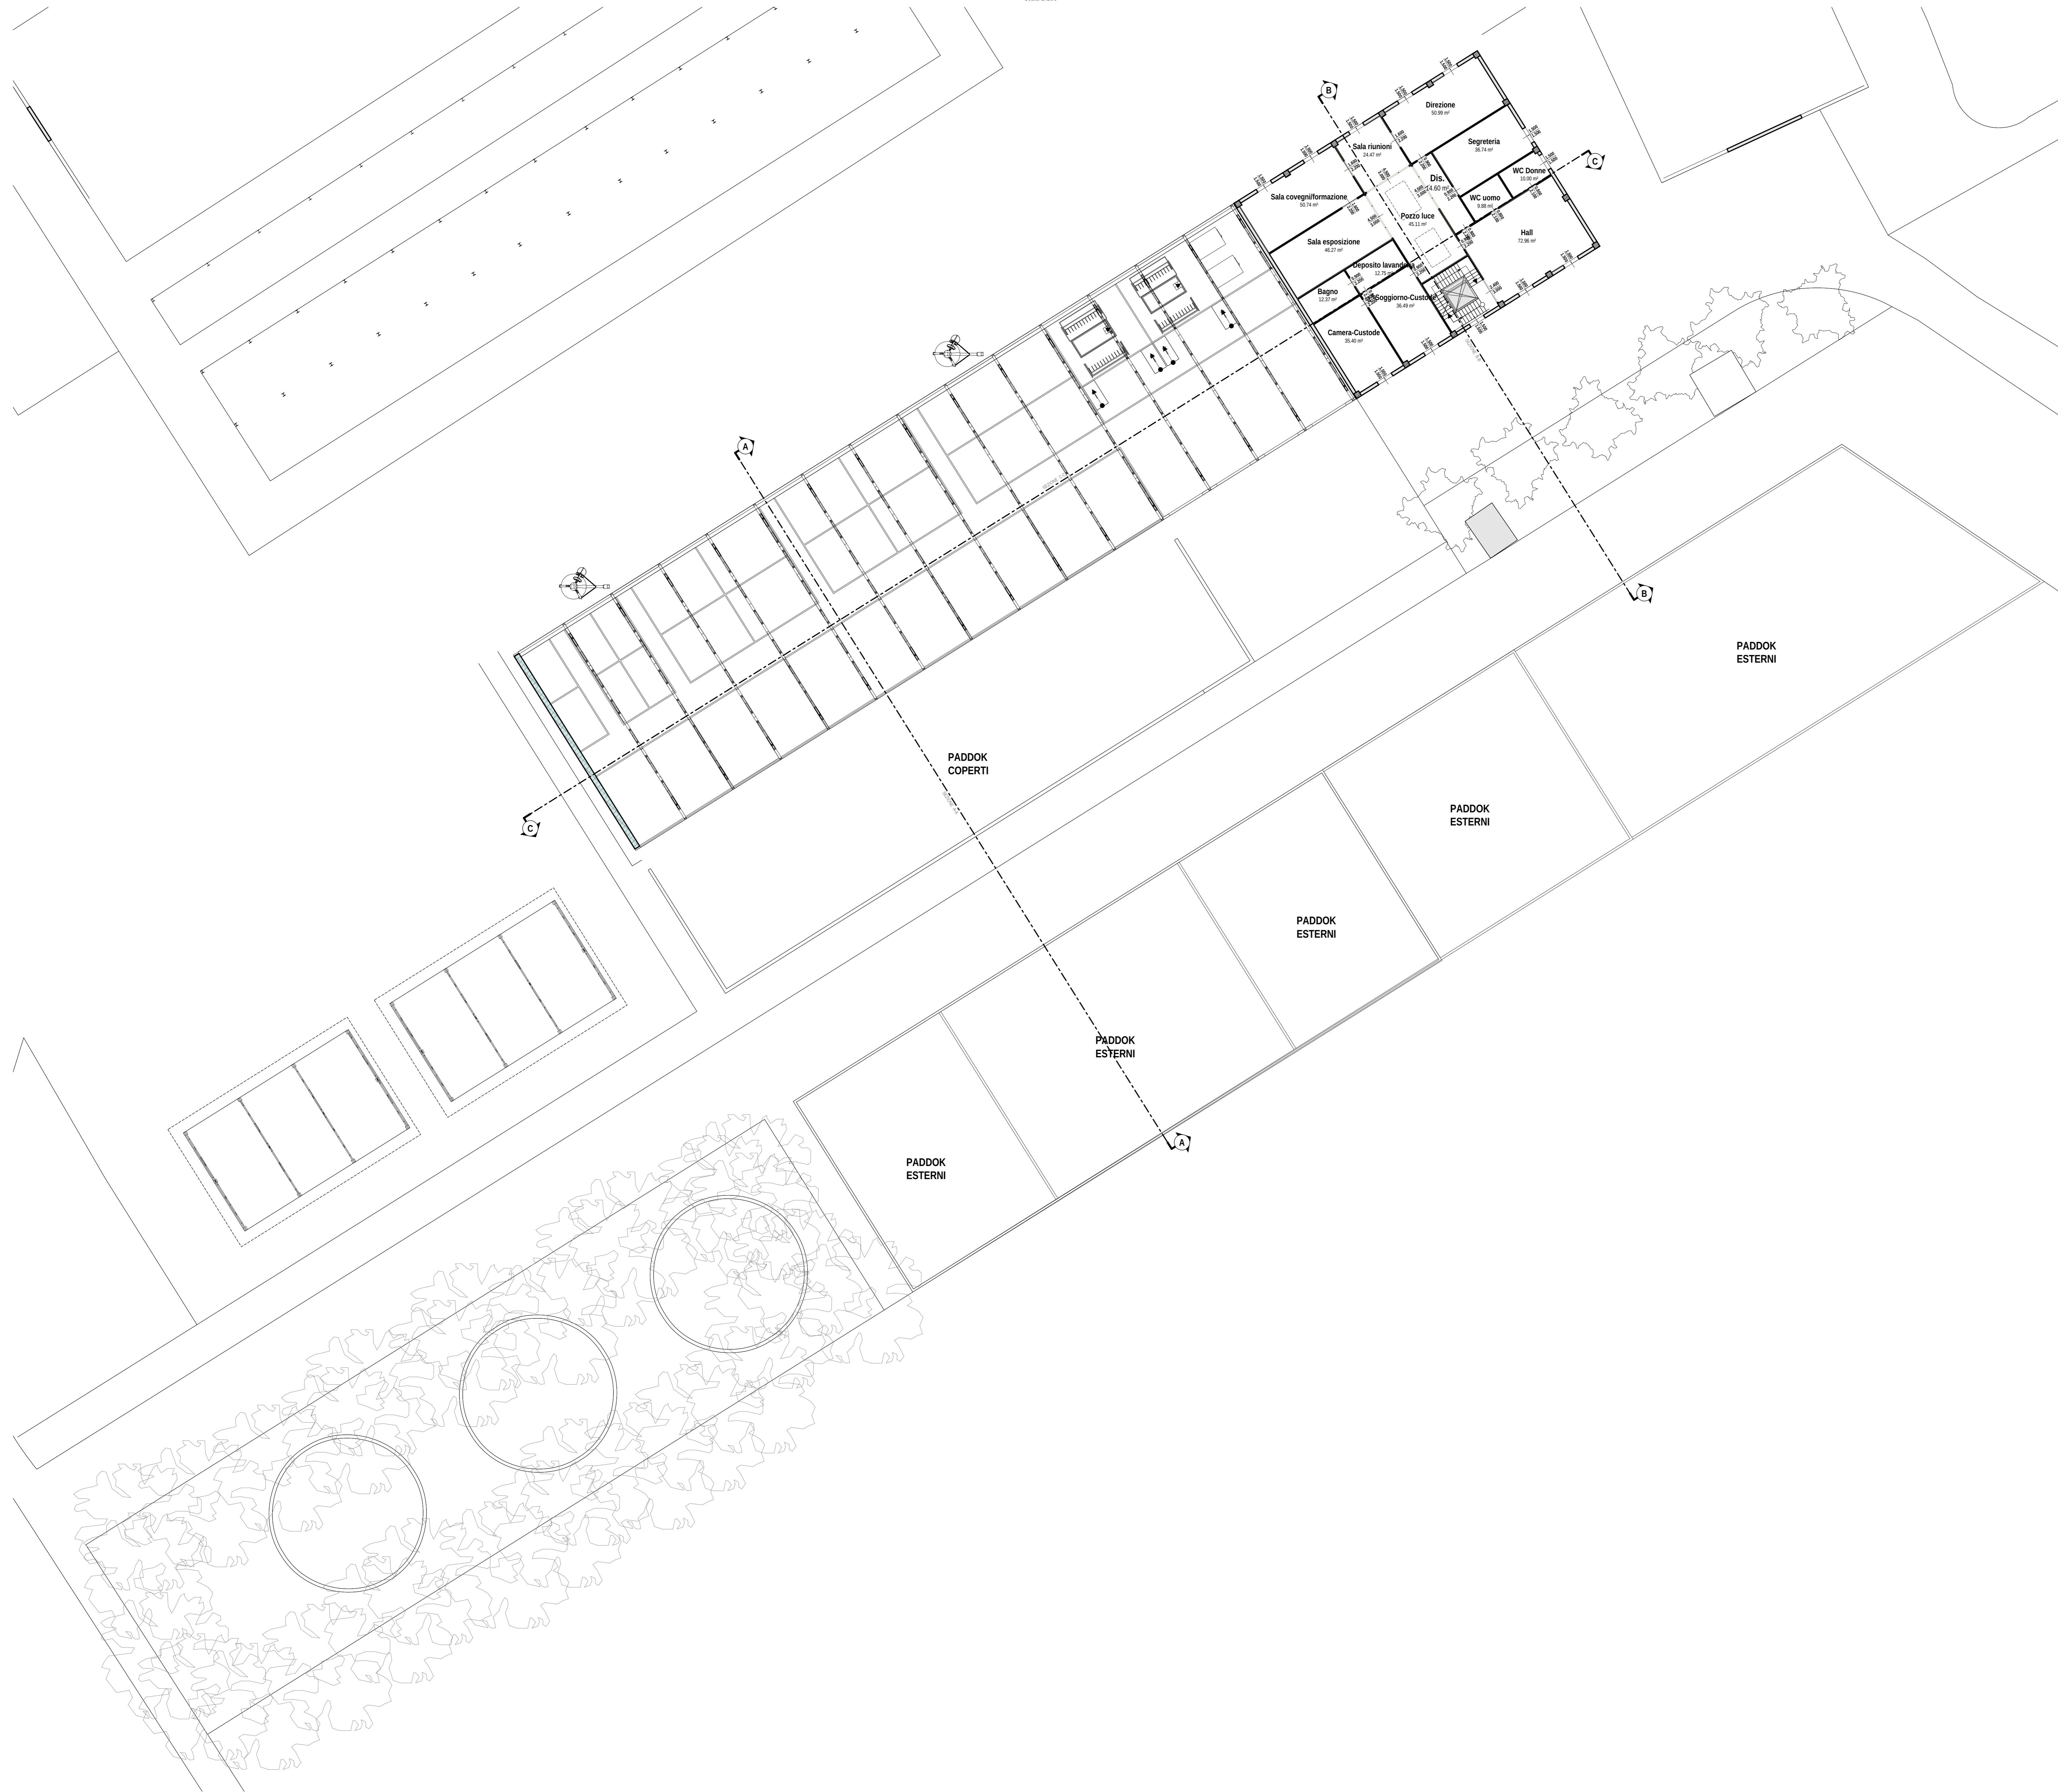

<p>REGIONE PUGLIA    PROVINCIA di FOGGI COMUNE di MANFREDONIA</p>					
<p><b>Proponente</b> LUCKY WIND s.p.a. Piazza C. Battisti, 27   71121 Foggia Tel. 0881.83470-830481   Fax 0881.830417 P.IVA 0213990719</p>					
<p><b>Progettazione generale, direzione e coordinamento</b> STUDIO INGEGNERIA ELETTRICA MEZZINA-dott. ing. ANTONIO Via T. Sade 120   71016 San Severo (FG) Tel. 0882.238071   Fax 0882.248051 e-mail: info@studionezine.it</p>					
<p><b>Studio di fattibilità ambientale</b> Arch. Antonio Demaio Tel. 0881.700210   Fax 034422224 E-Mail: at.vega@gmail.com</p>	<p><b>Studio di fattibilità geologica</b> Studio di Geologia Tecnica &amp; Ambientale Dott.ssa Geol. Giovanna Amedei Via Piero Nenni, 4 - 71012 Rodi Garganico (FG) Tel. Fax 0884.867079   Cell. 347.9320219 E-Mail: giovannaamedei@tiscali.it</p>				
<p><b>Studio di fattibilità idrogeologica</b> Dott. Vincenzo Ficco Tel. 0881.792334 E-Mail: info@tectestopost.com</p>	<p><b>Studio di fattibilità idrogeologica</b> Dott. Forestale Luigi Lupo Corso Roma, 110 71121 Foggia E-Mail: lugilupo@libero.it</p>				
<p><b>Studio di fattibilità idrogeologica</b> Arch. Marianna Denora Via Salaria, 3 - 70022 Abano (BA) Tel. Fax 080.2447400 E-Mail: info@studiosopropietasconsoc.it</p>					
<p><b>Opere</b> Progetto definitivo per la realizzazione dell'impianto agro-fotovoltaico integrato con allevamento ovi-caprino, di potenza pari a 49.212 MWp, e sistema di accumulo di energia elettrica di 25MW/20MWh, con potenza complessiva ai fini della connessione pari a 75 MW, su terreni con vincolo ZVN (zone a vulnerabilità dai nitrati - d.g.r. n. 1408 del 06/09/2016), come programma di riconversione temporanea e miglioramento bio-strutturale dei suoli oggetto dell'intervento e delle falde sotterranee, finalizzato al recupero del loro valore agronomico, nonché delle opere connesse e delle infrastrutture indispensabili alla costruzione e all'esercizio dell'impianto.</p>					
<p><b>Procedimento</b> ISTANZA DI AUTORIZZAZIONE UNICA ai sensi dell'art. 12 del D.lgs. 387/2003 e s.m.i.</p>					
<p><b>Progetto</b> Foglio: JOQSENSO_ProgettoAgronomico Nome Edizione: JOQSENSO Tav02 Descrizione: Piano Primo</p>					
02	Dicembre 2020	Integratori procedimento A.U.	Ing. M. A. Merlino	Ing. A. Mezzina	LUCKY WIND S.p.A.
01	Gennaio 2020	Progetto definitivo per istanza di A.U.	Ing. M. A. Merlino	Ing. A. Mezzina	LUCKY WIND S.p.A.
00	Luglio 2019	Richiesta di V.L.A.	Ing. M. A. Merlino	Ing. A. Mezzina	LUCKY WIND S.p.A.
Rev.	Data	Oggetto della revisione	Elaborazione	Verifica	Approvazione
<p>Scala: / Formato: A4      Codice Pratica: <u>          </u> JOQSENSO</p>					