

PROGETTO IMPIANTO AGRIVOLTAIICO DA REALIZZARE NEL COMUNE DI BOVINO (FG) IN LOCALITA' "LAMIA" AL FOGLIO N.12 P.LLA 163, E NEL COMUNE DI CASTELLUCCIO DEI SAURI IN LOCALITA' "POSTA CONTESSA" AL FOGLIO N.14 P.LLE 10, 12, 13, 16, 21, 63, 66, 67, 68, 71, 72, 73, 88, 89, 94 e 233, E DELLE RELATIVE OPERE DI CONNESSIONE DA REALIZZARE NEI COMUNI DI BOVINO, CASTELLUCCIO DEI SAURI E DELICETO (FG), AVENTE UNA POTENZA PARI A 63.784,00 kWp, DENOMINATO "DELICETO HV"

PROGETTO DEFINITIVO
 TIPICI DI POSA CAVI BT E 36 kV
 (CAVIDOTTI INTERNI AREA IMPIANTO PV)



LIV. PROG.	REF. COD. PRATICA TERNA	CODICE ISTANZA AU	TAVOLA	DATA	SCALA
PD	202001480	JUTWD01	D.13.1	06.06.2022	1:10

REVISIONI					
REV.	DATA	DESCRIZIONE	ESEGUITO	VERIFICATO	APPROVATO

RICHIEDENTE E PRODUTTORE

 HIVE SOLAR S.p.A. - Viale Francesco Sestini n°2/D - 90144 Palermo (PA)



ENTE
 ...

PROGETTAZIONE


 Ing. D. Sincione Arch. M. Gallo
 Ing. A. Costantino Arch. S. Martirano
 Ing. C. Chiaro Arch. F. C. Marzola
 Ing. G. Schillaci Arch. A. Calabritto
 Ing. G. Botta Arch. G. Vella
 Ing. M. C. Masca Dott. Agr. B. Michiuzzo

PROFESSIONISTA INCARICATO


INTERFERENZA DELLE LINEE BT ED MT CON ACQUEDOTTI - PRESCRIZIONE E DISTRIBUZIONE

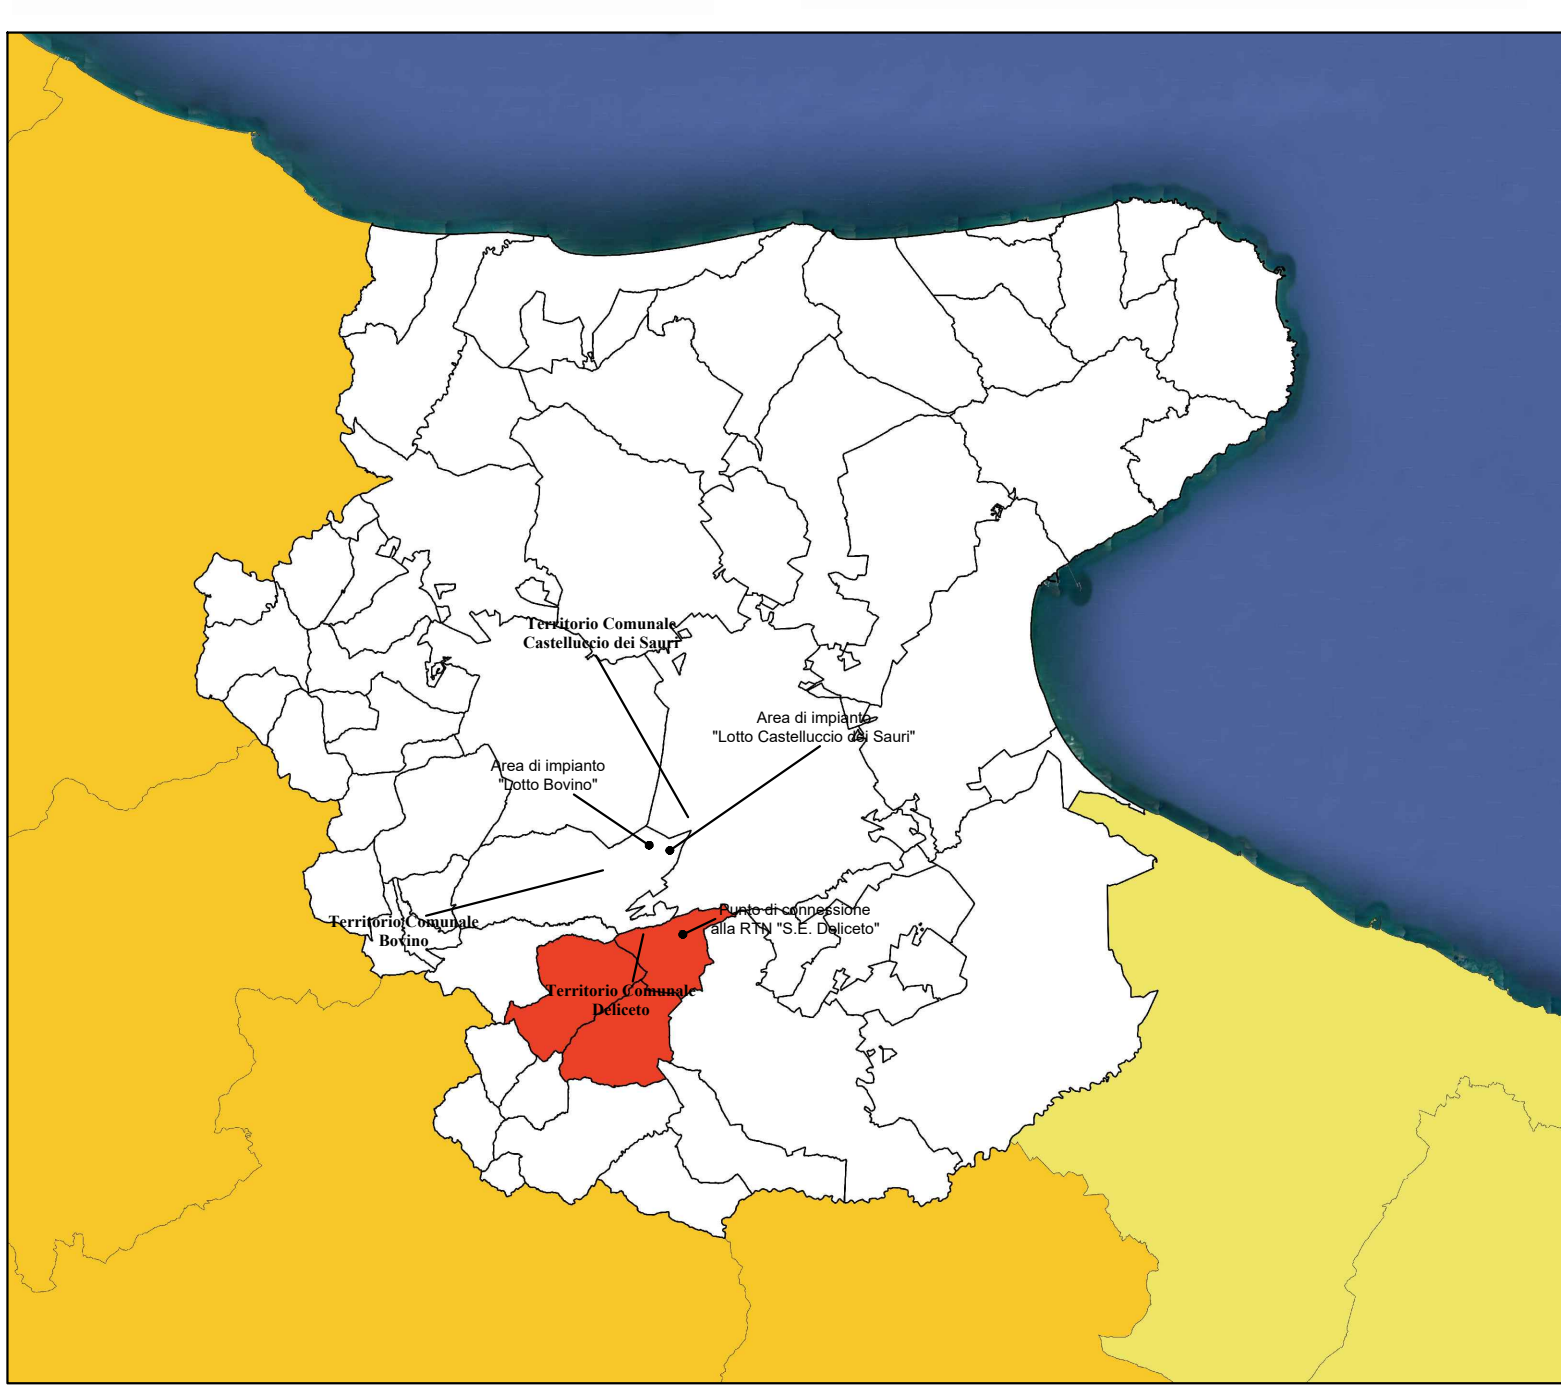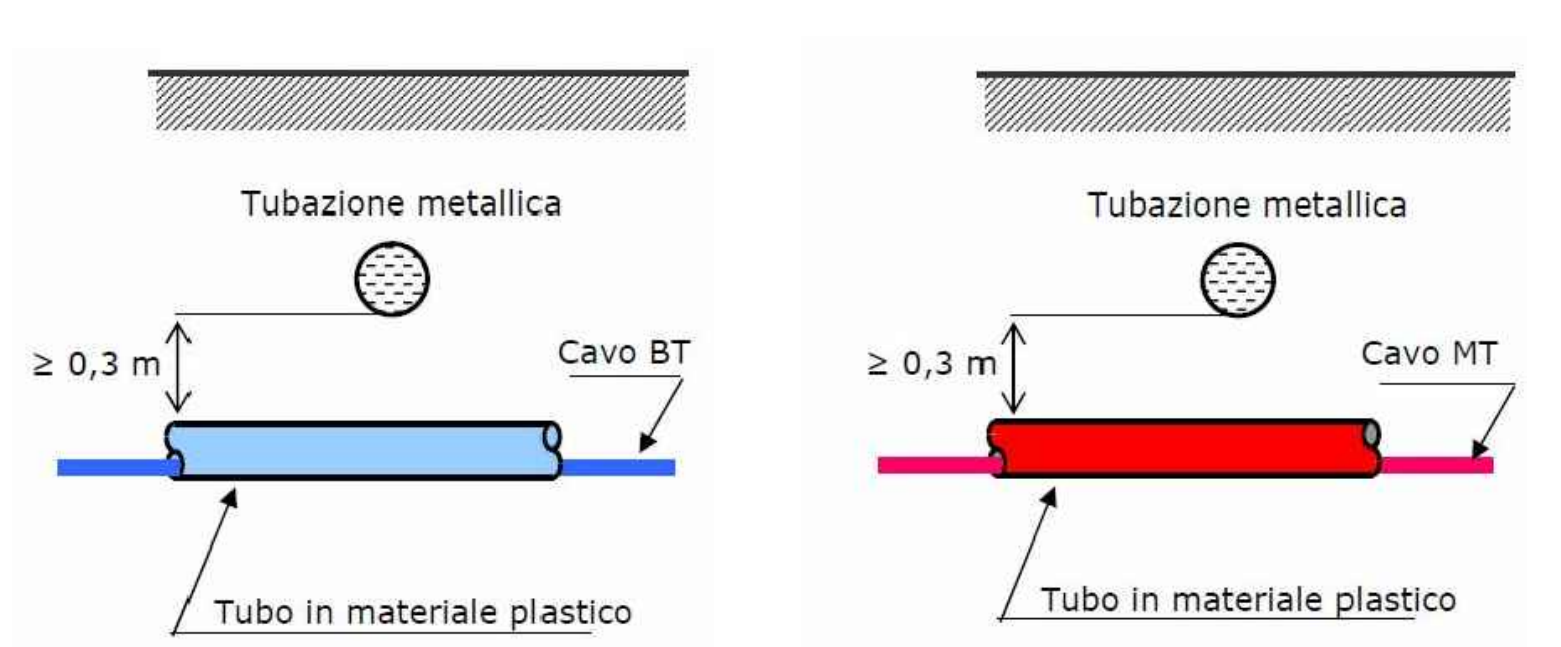


PARTICOLARE DI POSA TUBI PROTETTIVI LINEE BT IN CORRENTE CONTINUA E CORDA DI TERRA

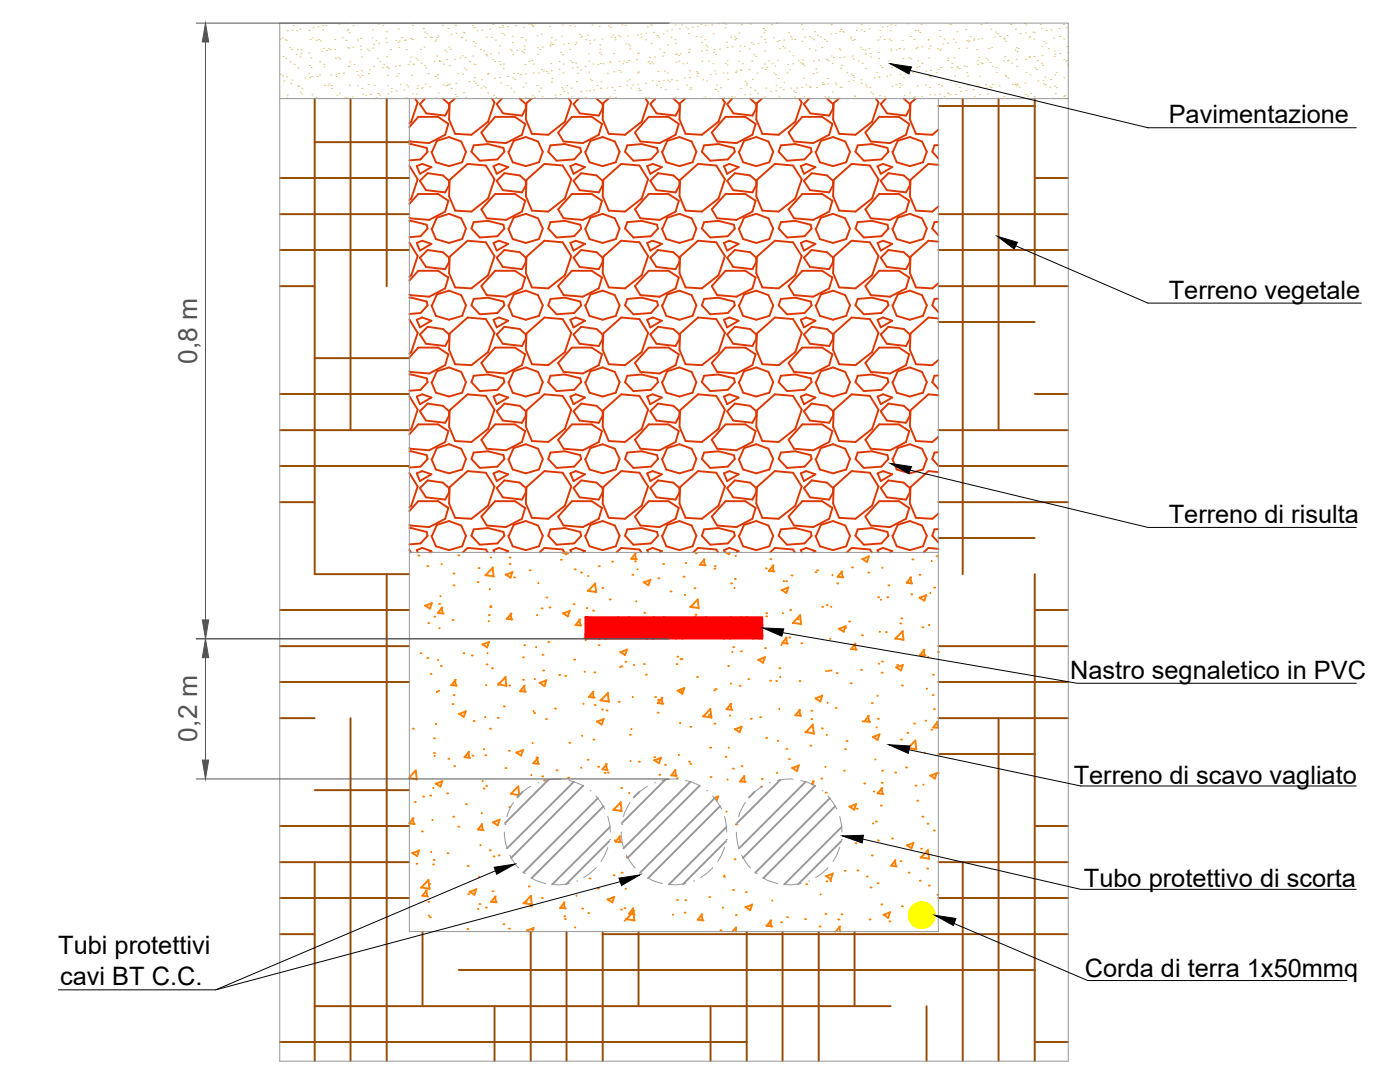


PARTICOLARE DI POSA CORRUGATO UTILE ALL'ILLUMINAZIONE E ALLA VIDEOSORVEGLIANZA

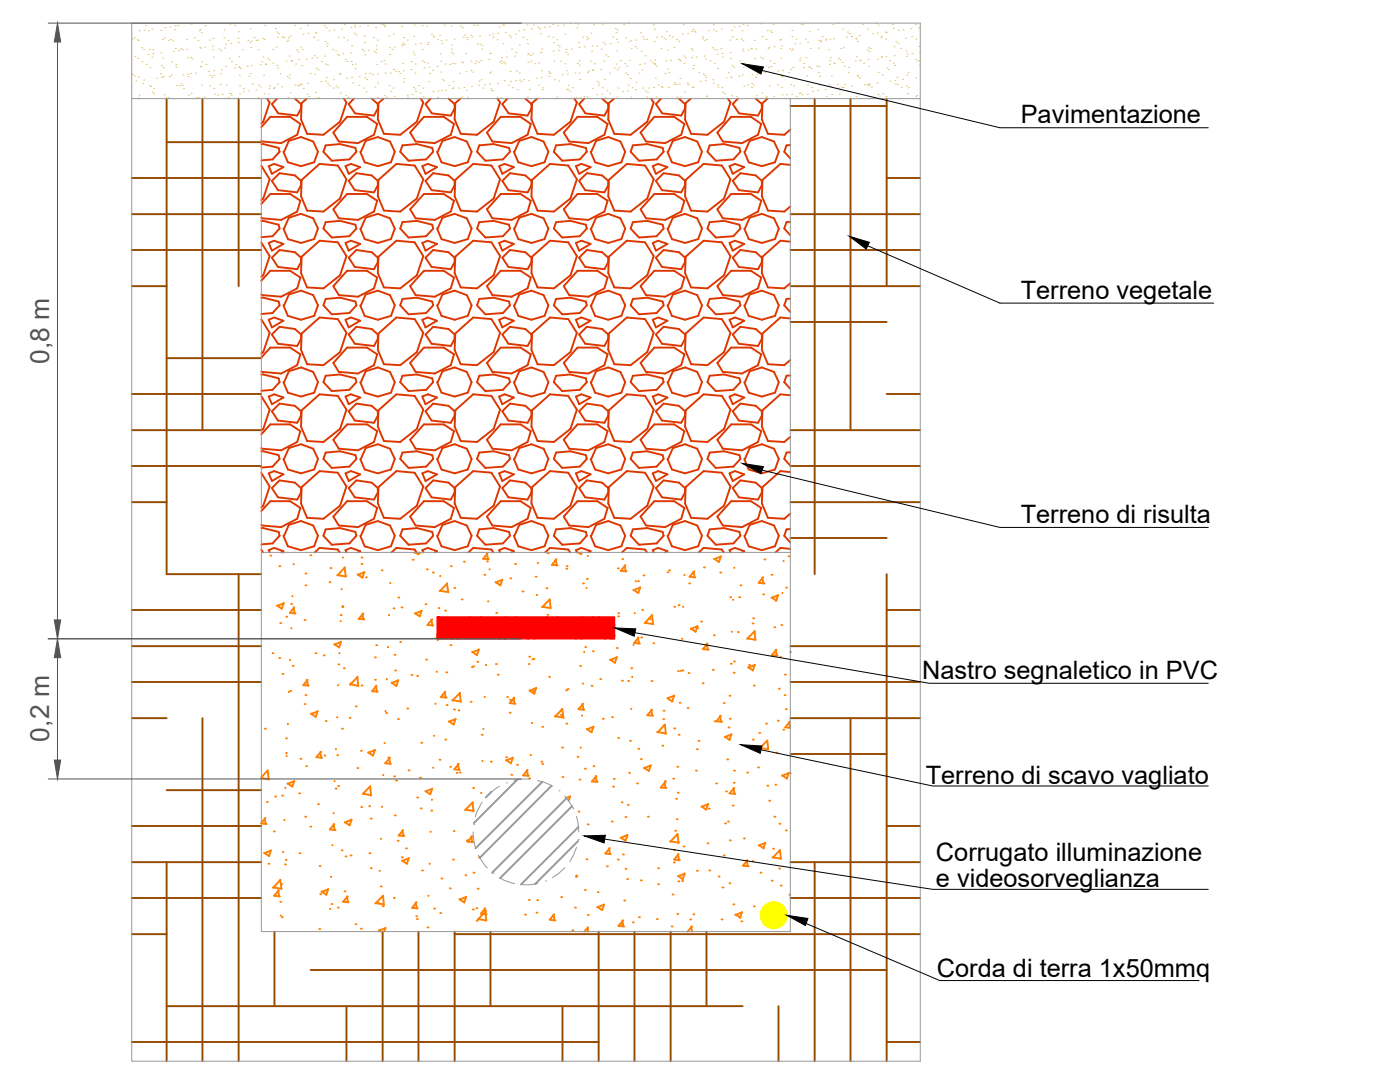


PARTICOLARE DI POSA NELL'INTERSEZIONE TRA TUBI PROTETTIVI LINEE BT IN CORRENTE CONTINUA E IL CORRUGATO DI ILLUMINAZIONE/VIDEOSORVEGLIANZA

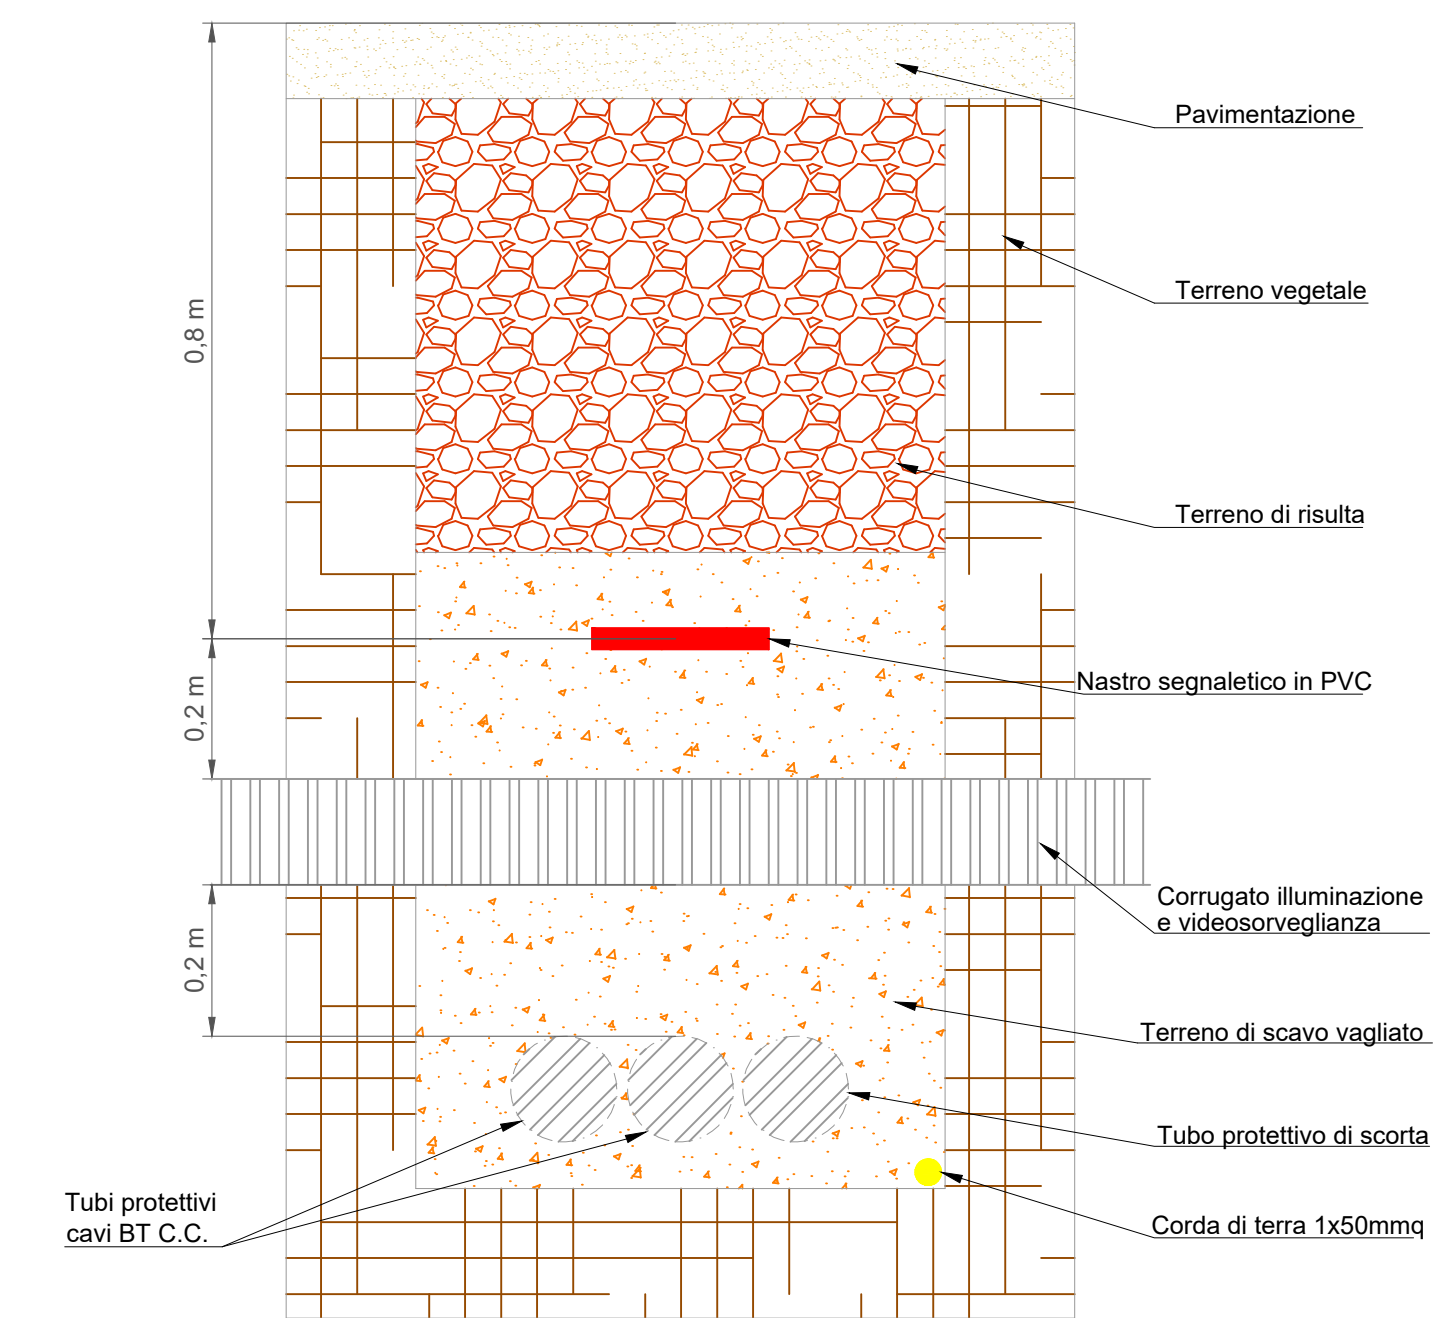


PARTICOLARE DI POSA TUBI PROTETTIVI LINEE BT IN CORRENTE CONTINUA. CAVI A 36 kV IN USCITA DALLE CABINE DI CONVERSIONE E TRASFORMAZIONE E CORDA DI TERRA

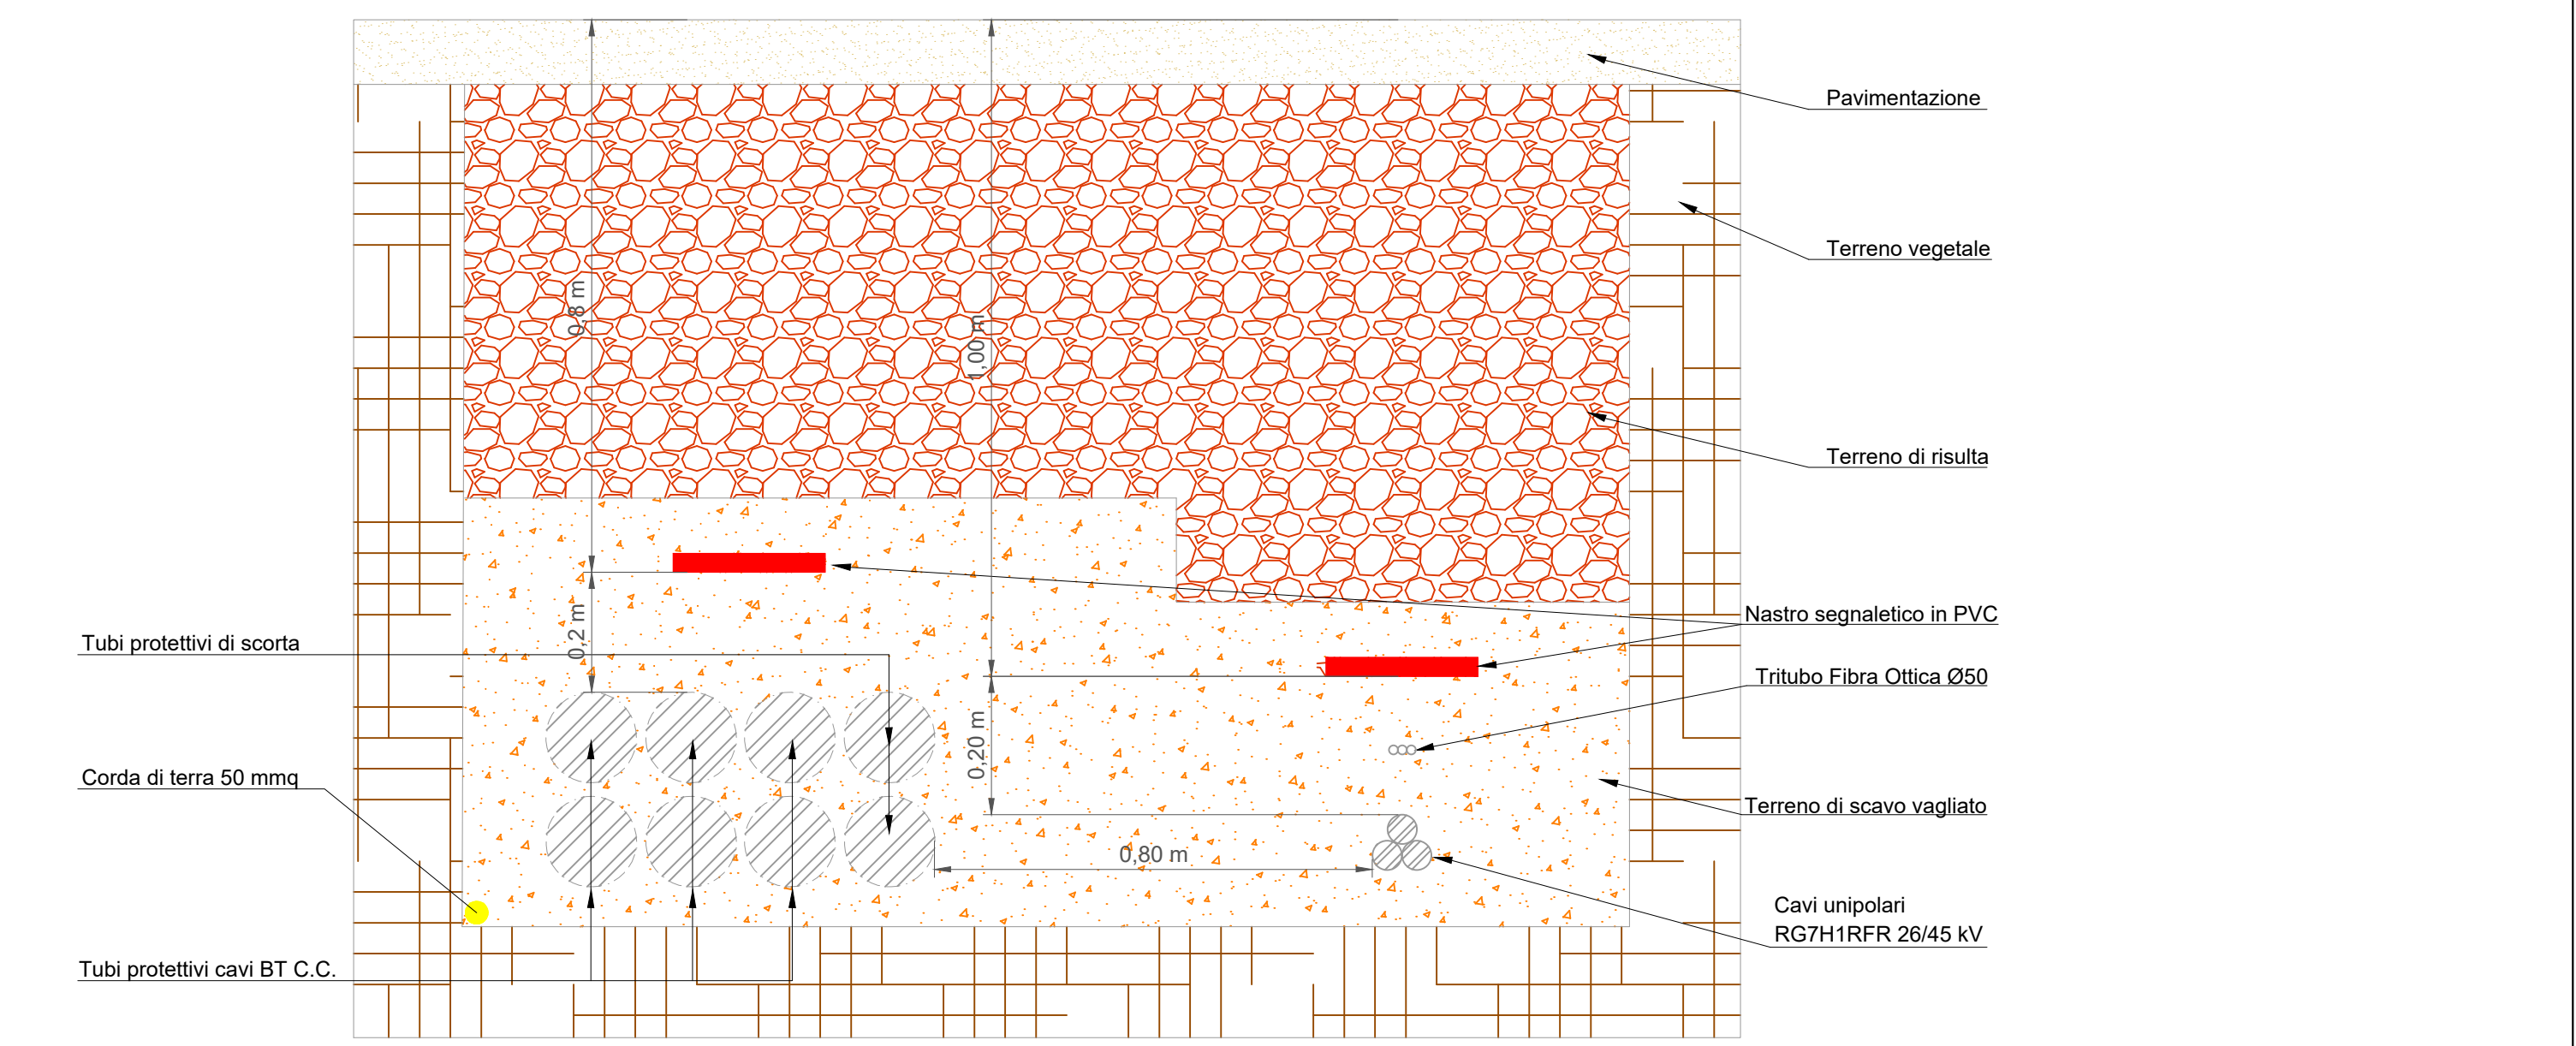


PARTICOLARE DI POSA DI UNA TERNA A 36 kV UTENTE IN USCITA DA UNA CABINA DI CONVERSIONE E TRASFORMAZIONE DEL LOTTO BOVINO

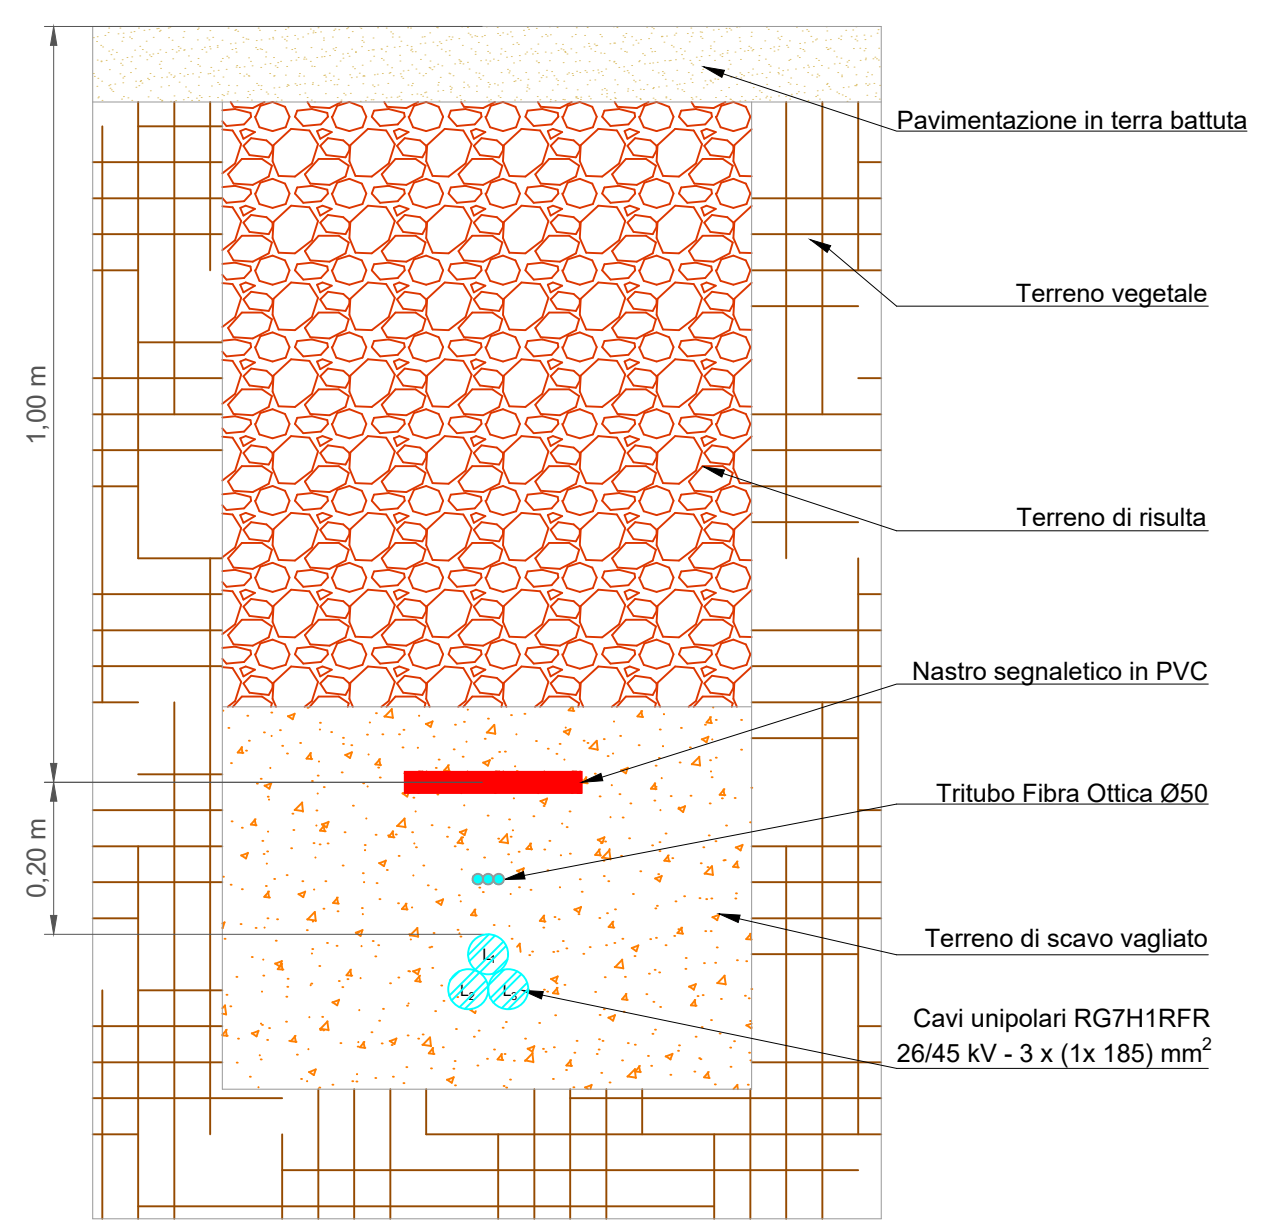


PARTICOLARE DI POSA DI DUE TERNE A 36 kV UTENTE IN ENTRA-ESCE DA UNA CABINA DI CONVERSIONE E TRASFORMAZIONE DEL LOTTO BOVINO

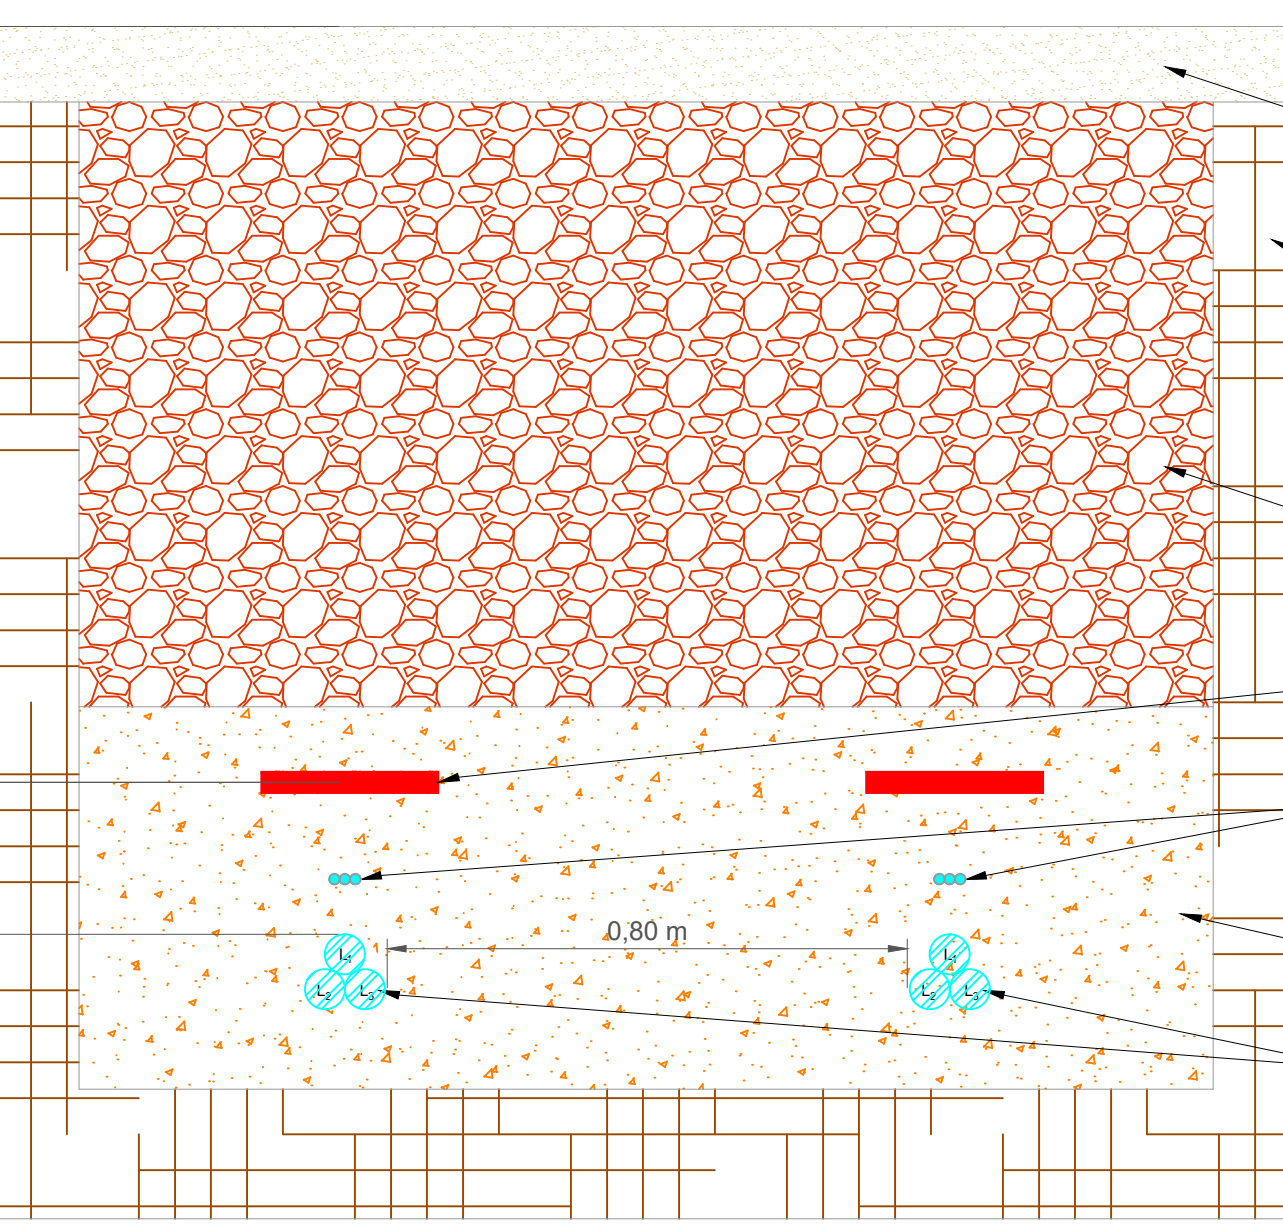


PARTICOLARE DI POSA DI UNA DORSALE A 36 kV IN USCITA DALLA CABINA DI RACCOLTA N°1 NEL LOTTO BOVINO

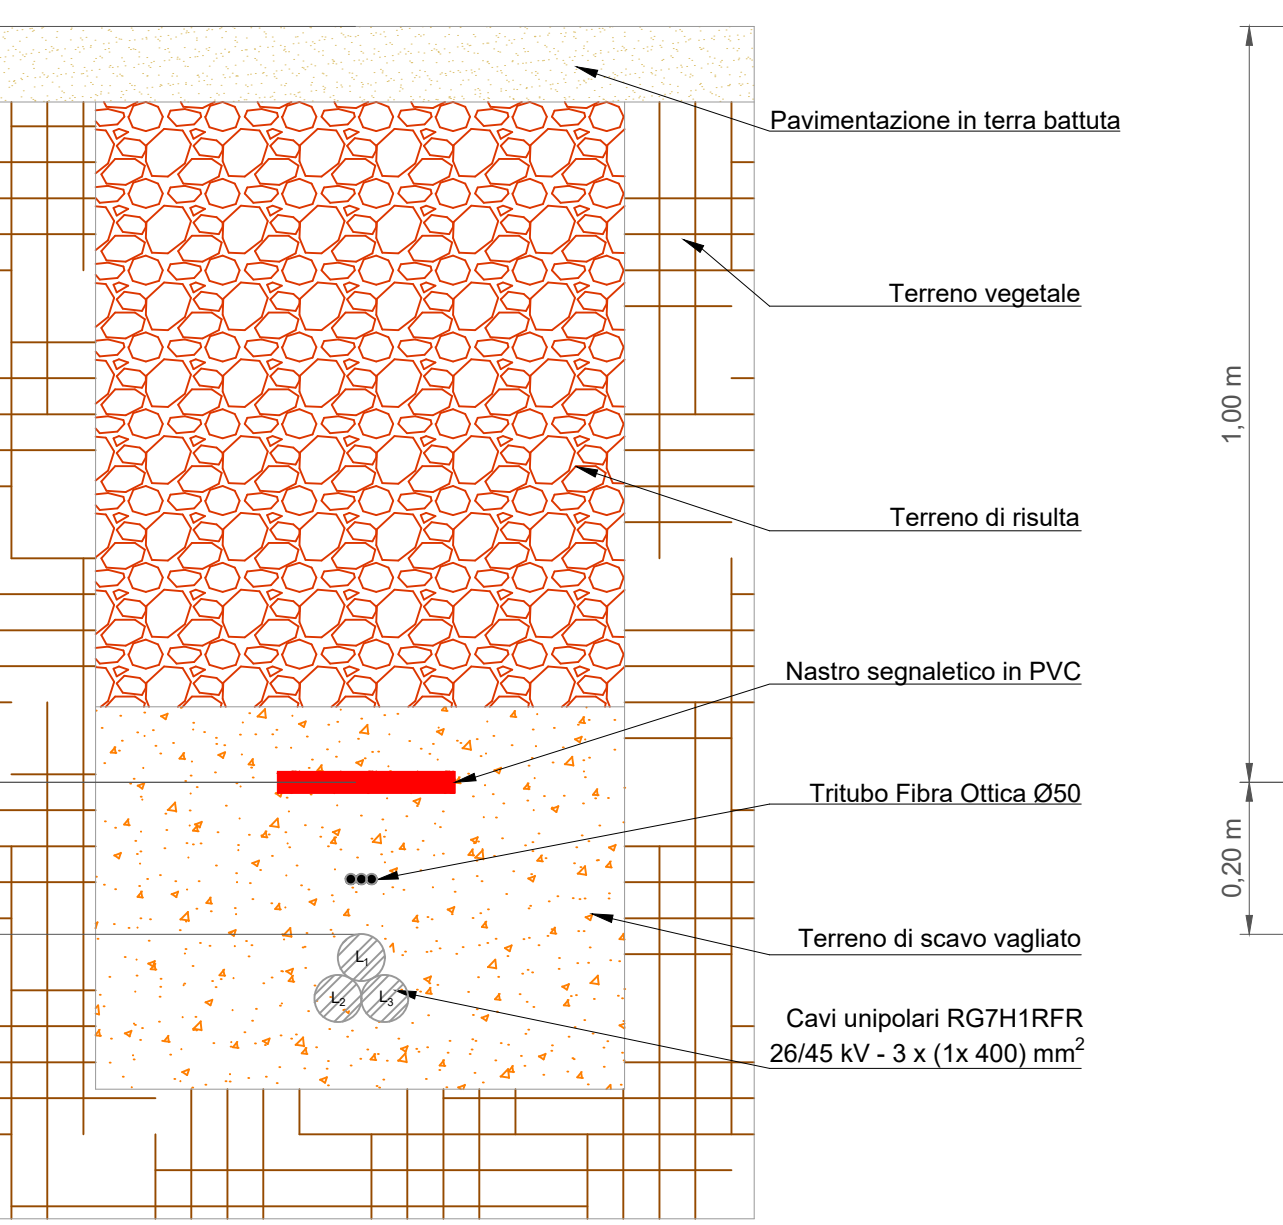


PARTICOLARE DI POSA DI UNA TERNA A 36 kV UTENTE IN USCITA DA UNA CABINA DI CONVERSIONE E TRASFORMAZIONE DEL LOTTO CASTELLUCCIO

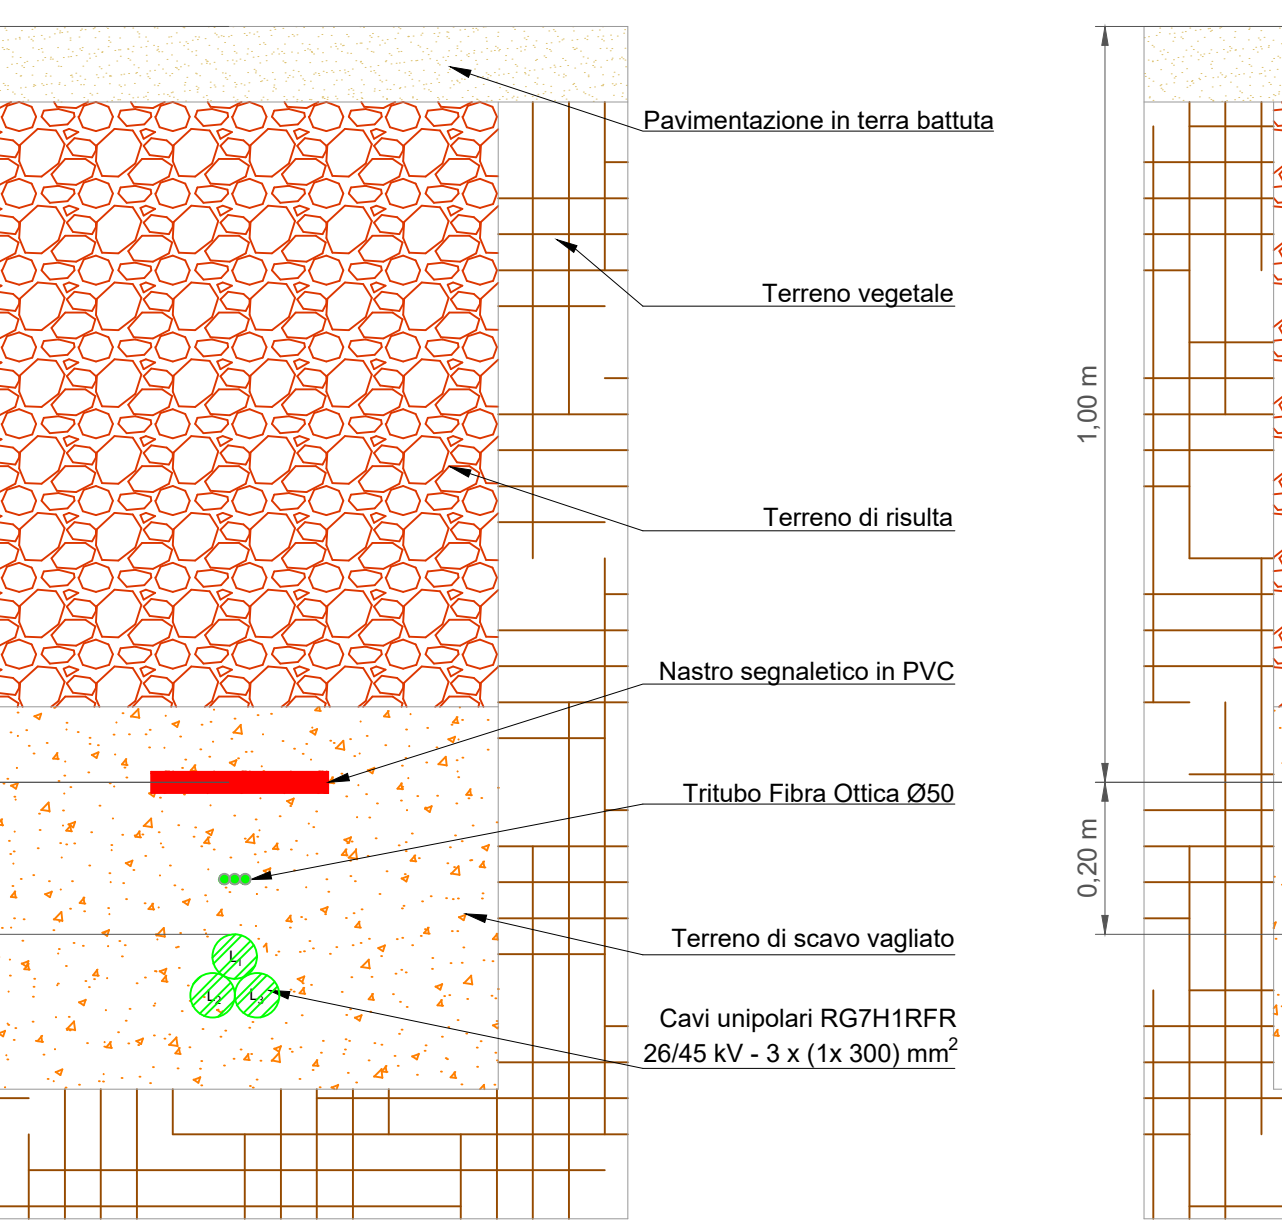


PARTICOLARE DI POSA DI DUE TERNE A 36 kV UTENTE IN ENTRA-ESCE DA UNA CABINA DI CONVERSIONE E TRASFORMAZIONE DEL LOTTO CASTELLUCCIO

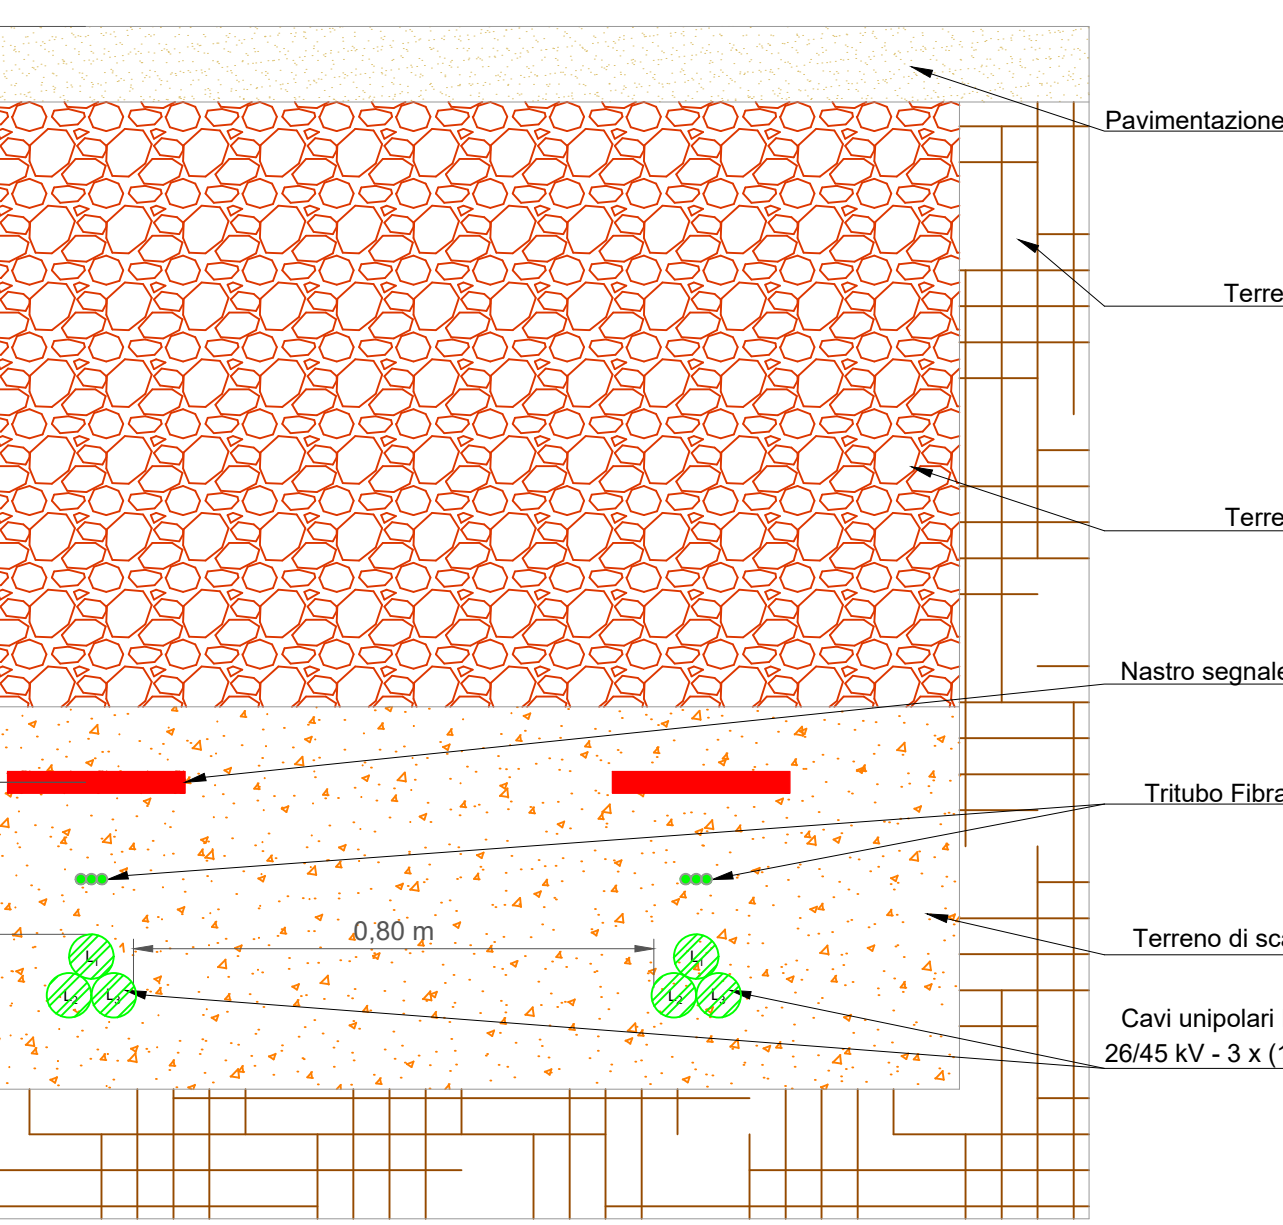


PARTICOLARE DI POSA DI UNA DORSALE A 36 kV IN USCITA DALLA CABINA DI RACCOLTA N°2 NEL LOTTO CASTELLUCCIO

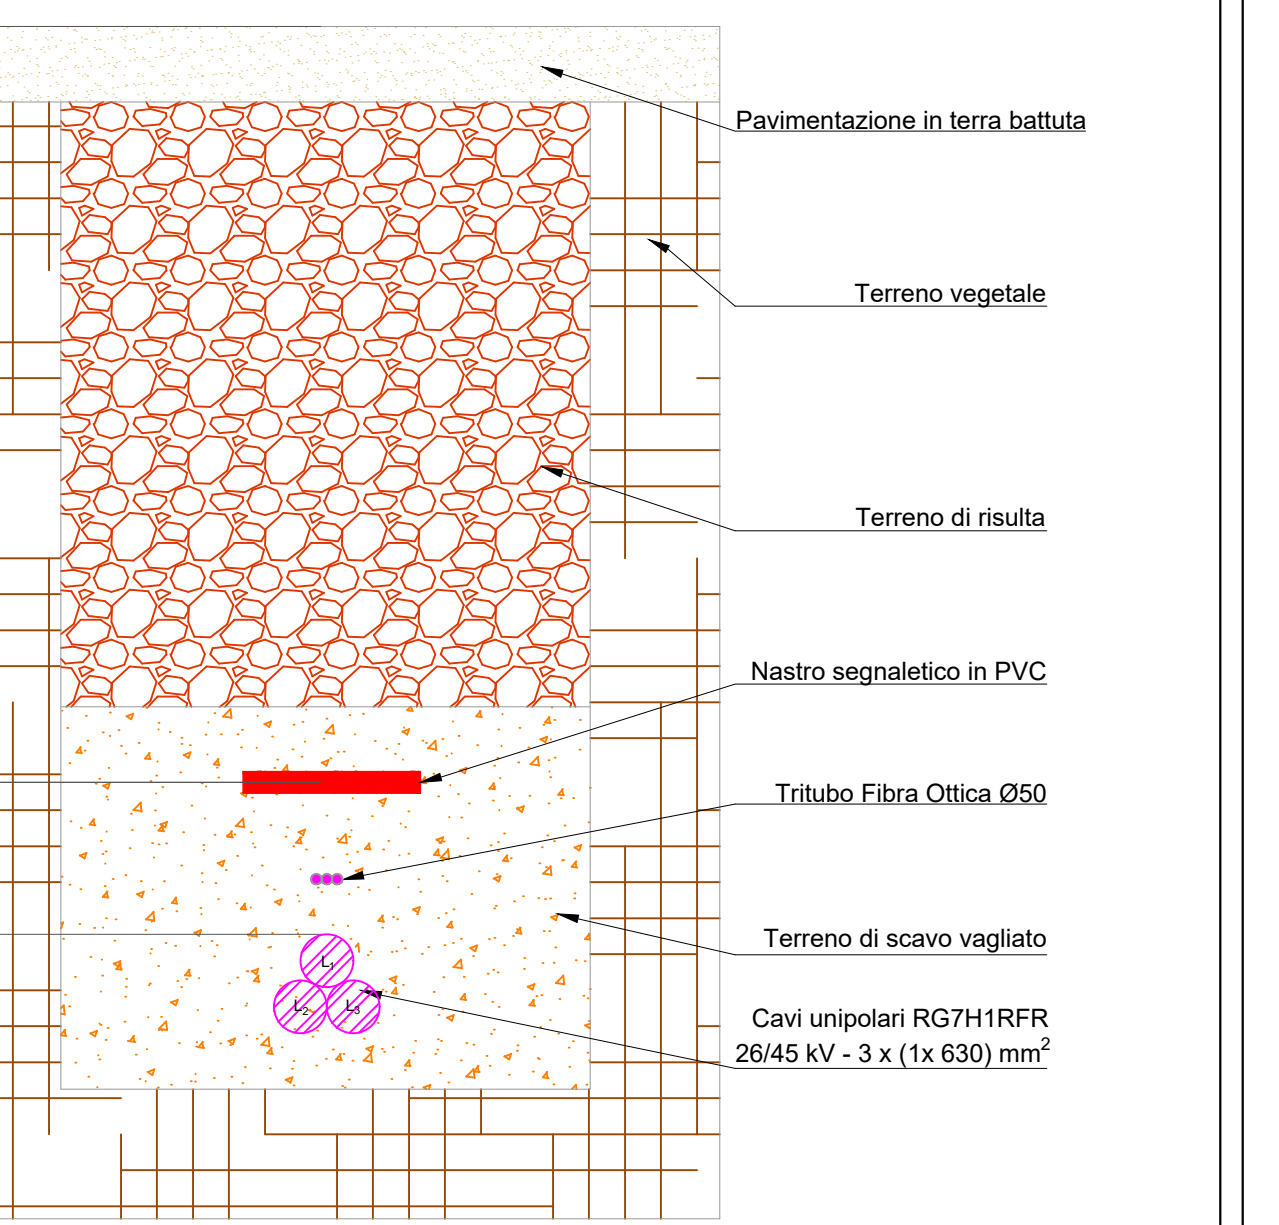


PARTICOLARE DI POSA DI UNA TERNA A 36 kV UTENTE IN USCITA DA UNA CABINA DI CONVERSIONE E TRASFORMAZIONE DEL LOTTO BOVINO

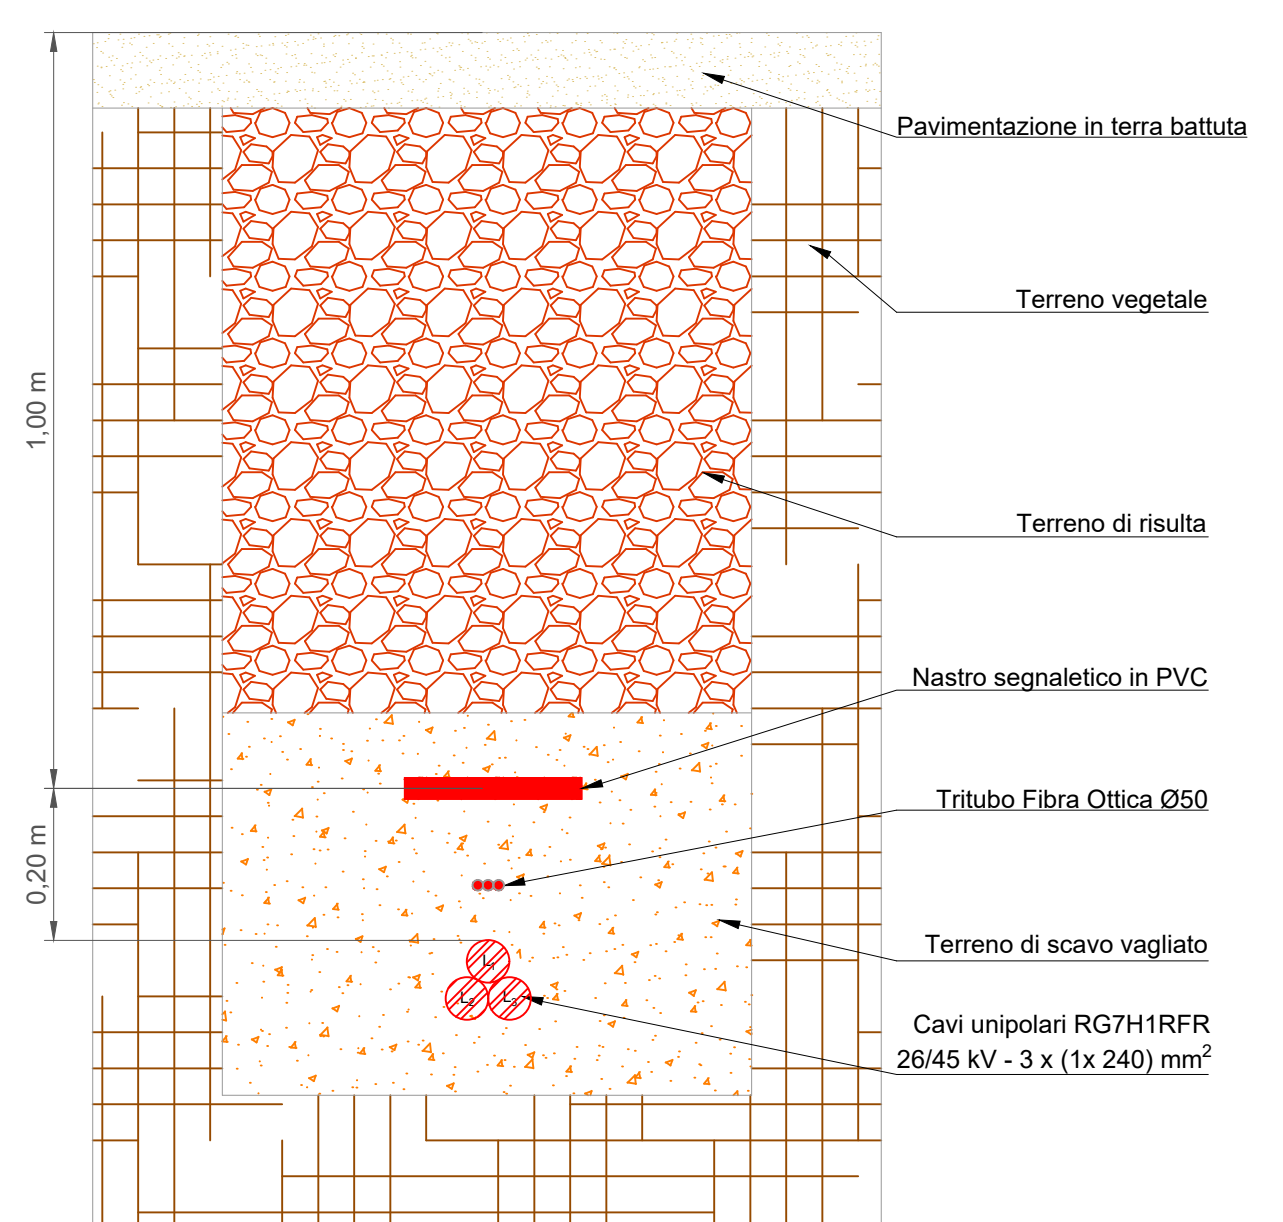


PARTICOLARE DI POSA DI DUE TERNE PARALLELE DI CAVI A 36 kV UTENTE IN USCITA DA DUE CABINE DI CONVERSIONE E TRASFORMAZIONE DEL LOTTO BOVINO

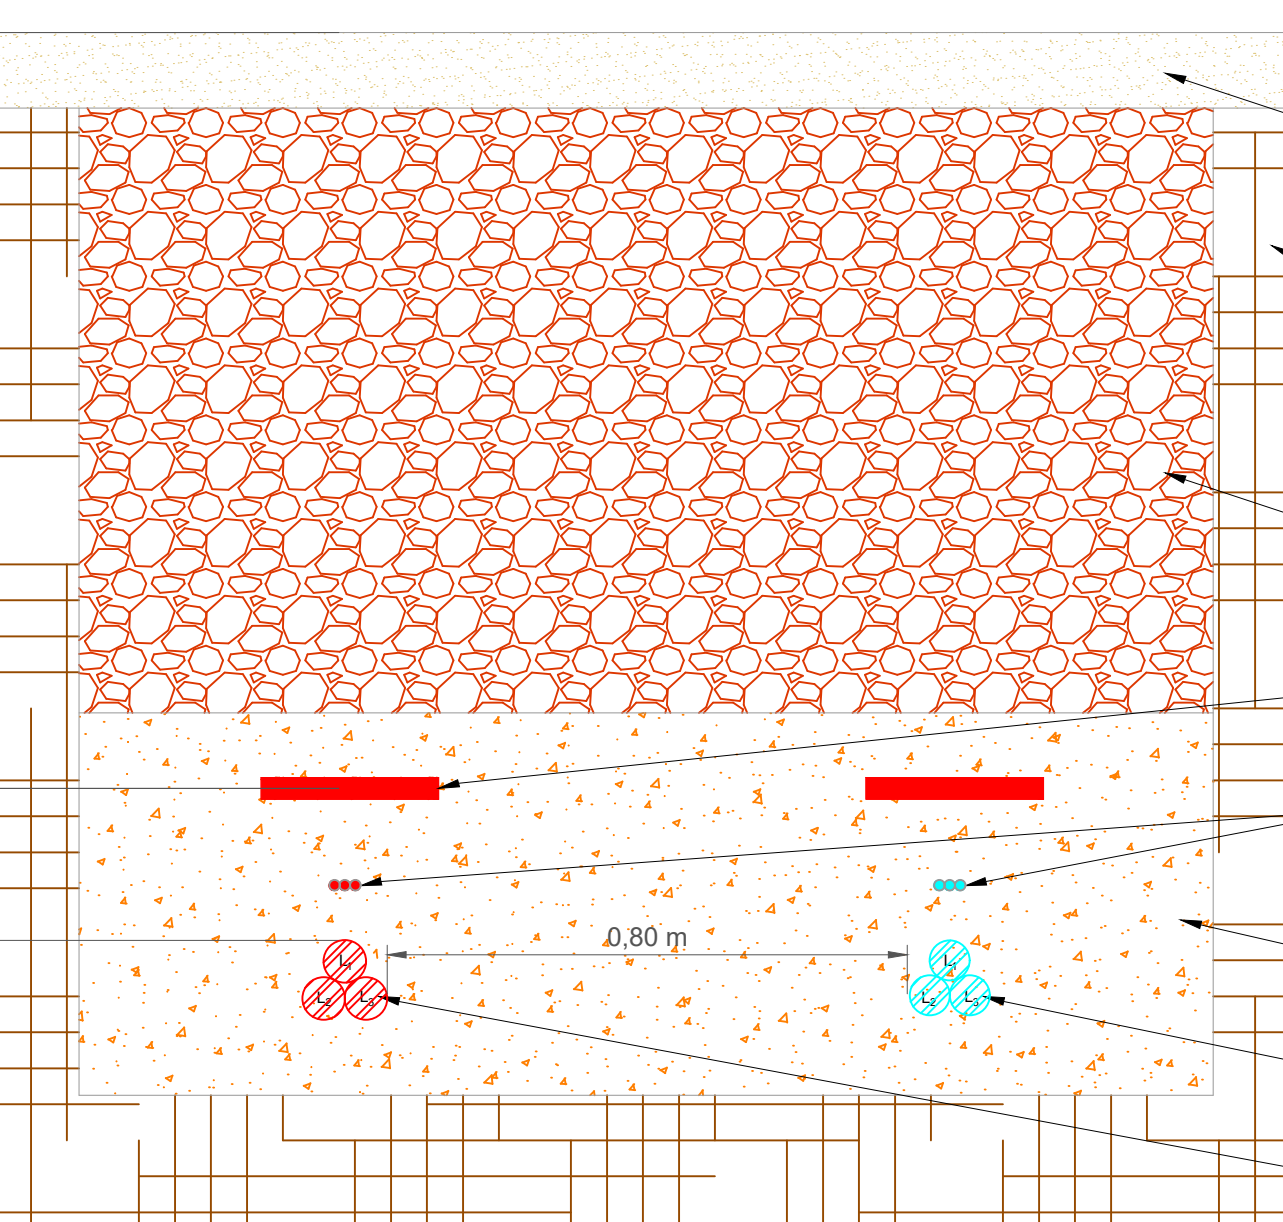

PARTICOLARE DI POSA DI UNA TERNA A 36 kV UTENTE IN USCITA DA UNA CABINA DI CONVERSIONE E TRASFORMAZIONE DEL LOTTO CASTELLUCCIO

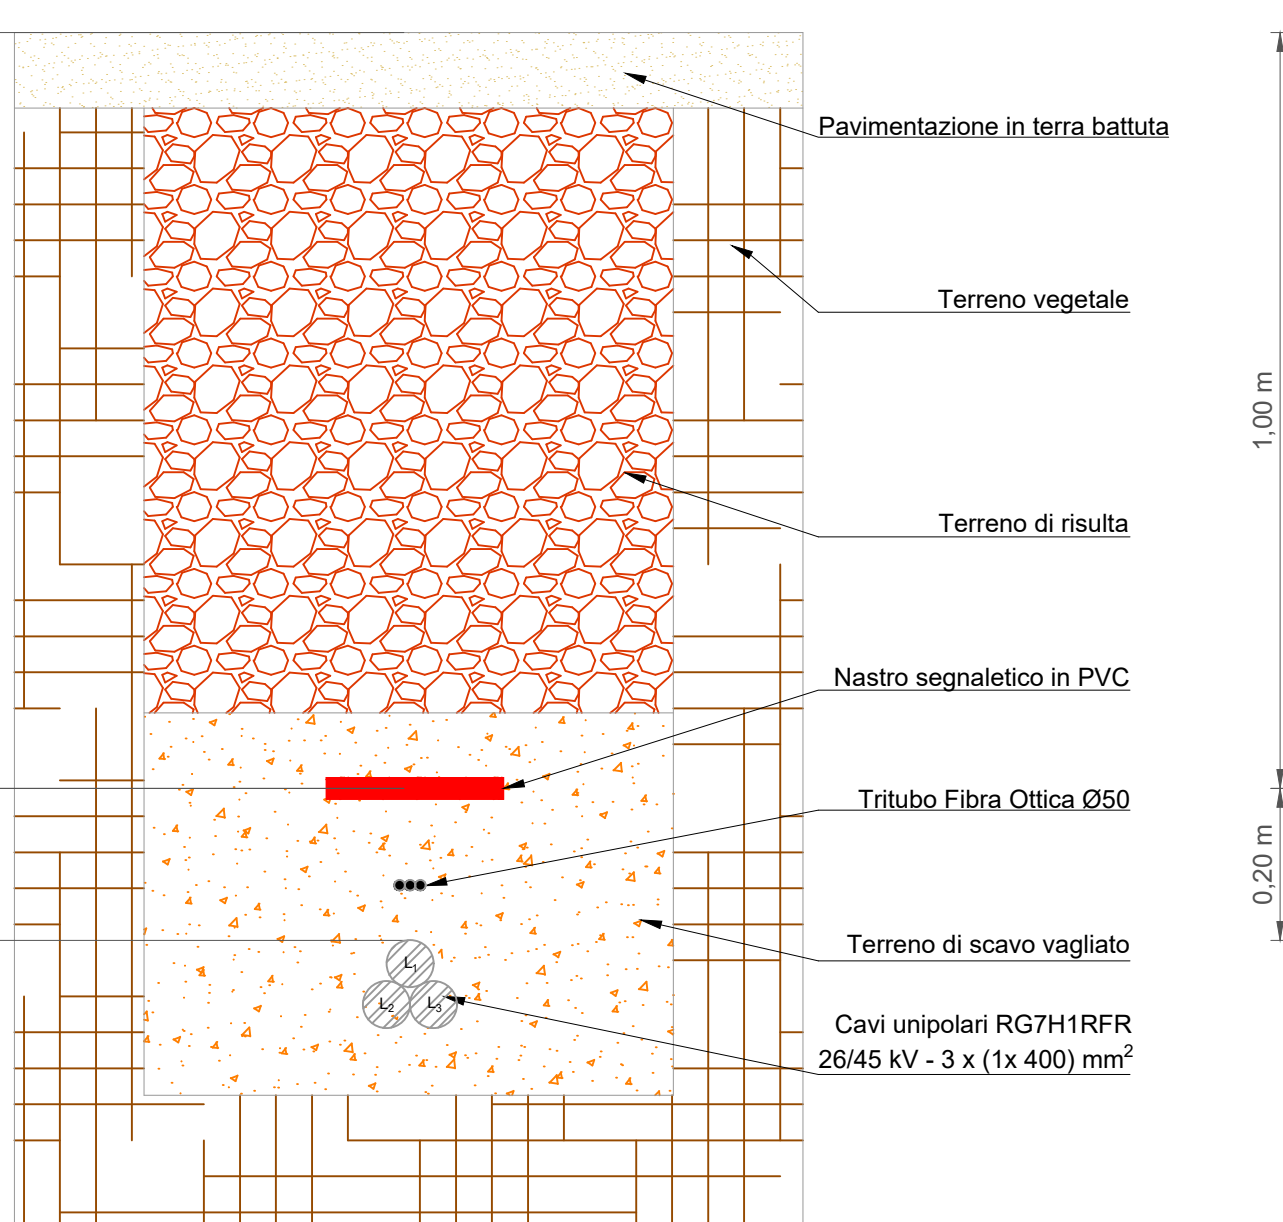

PARTICOLARE DI POSA DI DUE TERNE A 36 kV UTENTE IN ENTRA-ESCE DA UNA CABINA DI CONVERSIONE E TRASFORMAZIONE DEL LOTTO CASTELLUCCIO

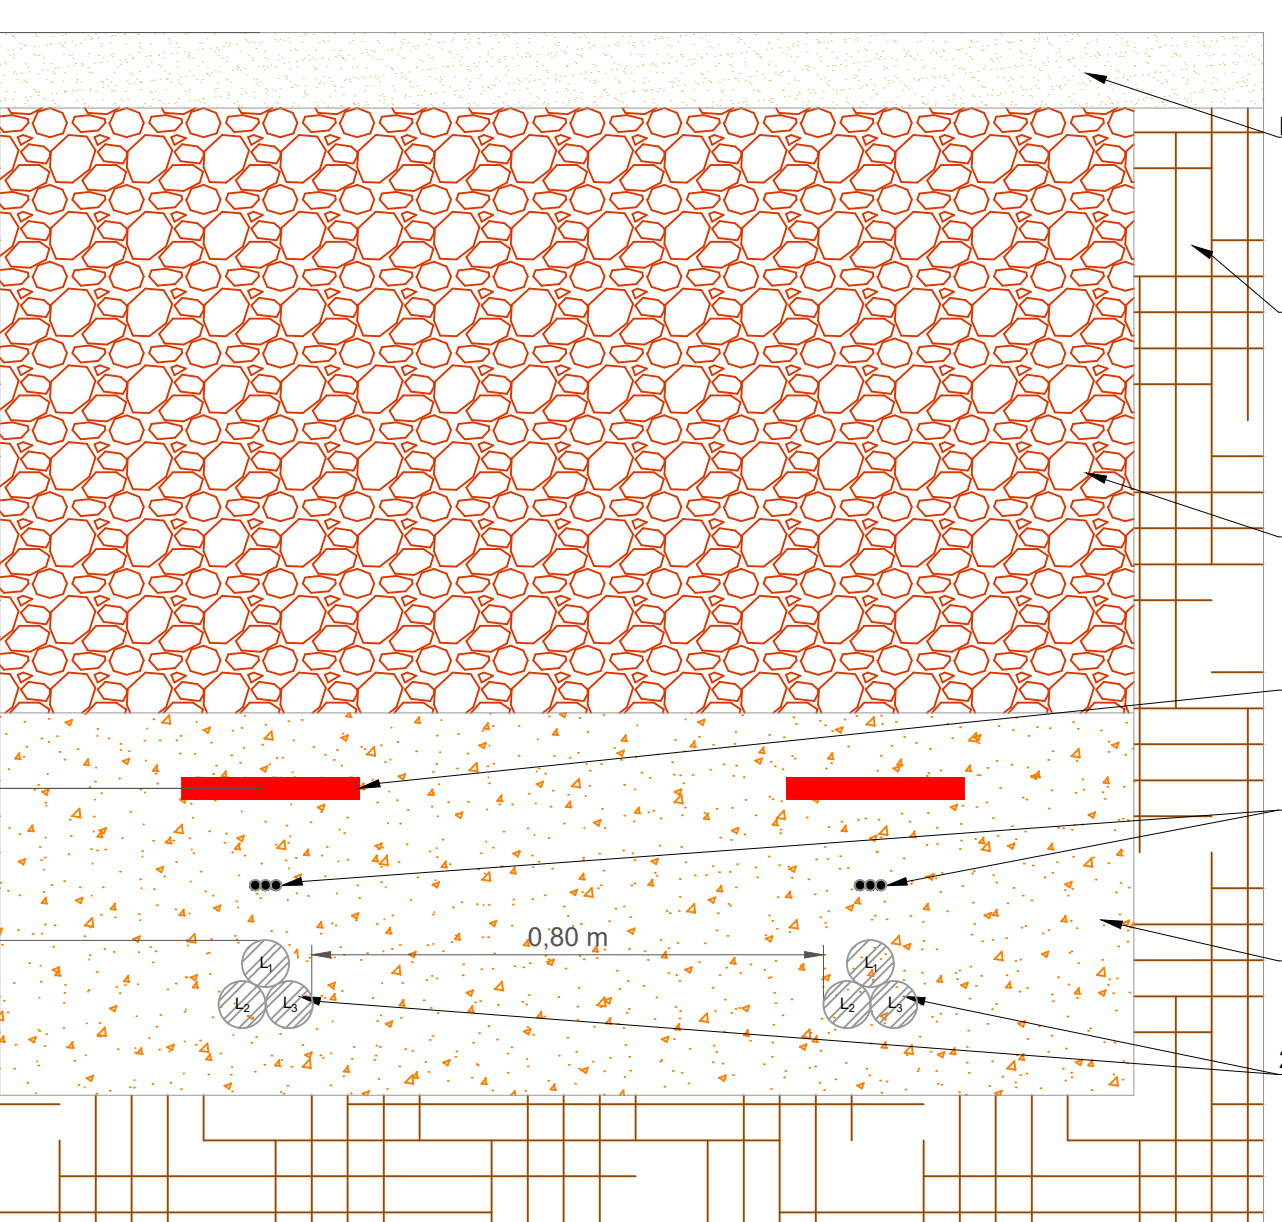

PARTICOLARE DI POSA DI DUE TERNE PARALLELE DI CAVI A 36 kV UTENTE IN USCITA DA DUE CABINE DI CONVERSIONE E TRASFORMAZIONE DEL LOTTO CASTELLUCCIO

