

PROGETTO IMPIANTO AGRIVOLTAICO DA REALIZZARE NEL COMUNE DI BOVINO (FG) IN LOCALITA' "LAMIA" AL FOGLIO N.12 P.LLA 163, E NEL COMUNE DI CASTELLUCCIO DEI SAURI IN LOCALITA' "POSTA CONTESSA" AL FOGLIO N.14 P.LLE 10, 12, 13, 16, 21, 63, 66, 67, 68, 71, 72, 73, 88, 89, 94 E 233, E DELLE RELATIVE OPERE DI CONNESSIONE DA REALIZZARE NEI COMUNI DI BOVINO, CASTELLUCCIO DEI SAURI E DELICETO (FG), AVENTE UNA POTENZA PARI A **63.784,00 kWp**, DENOMINATO "DELICETO HV"

PROGETTO DEFINITIVO


PIANO DI CANTIERIZZAZIONE




LIV. PROG.	RIF. COD. PRATICA TERNA	CODICE ISTANZA AU	TAVOLA	DATA	SCALA
PD	202001480	JUTWD01	D.25	06.06.2022	1:5.000

REVISIONI					
REV.	DATA	DESCRIZIONE	ESEGUITO	VERIFICATO	APPROVATO

RICHIEDENTE E PRODUTTORE  HF SOLAR 8 S.r.l. - Viale Francesco Scaduto n°2/D - 90144 Palermo (PA)		ENTE ...	
PROGETTAZIONE  Ing. D. Siracusa Arch. M. Gullo Ing. A. Costantino Arch. S. Martorana Ing. C. Chiaruzzi Arch. F. G. Mazzola Ing. G. Schillaci Arch. A. Calandrino Ing. G. Buffa Arch. G. Vella Ing. M. C. Masca Dott. Agr. B. Miciluzzo HORIZONFIRM S.r.l. - Viale Francesco Scaduto n°2/D - 90144 Palermo (PA)		PROFESSIONISTA INCARICATO  ...	

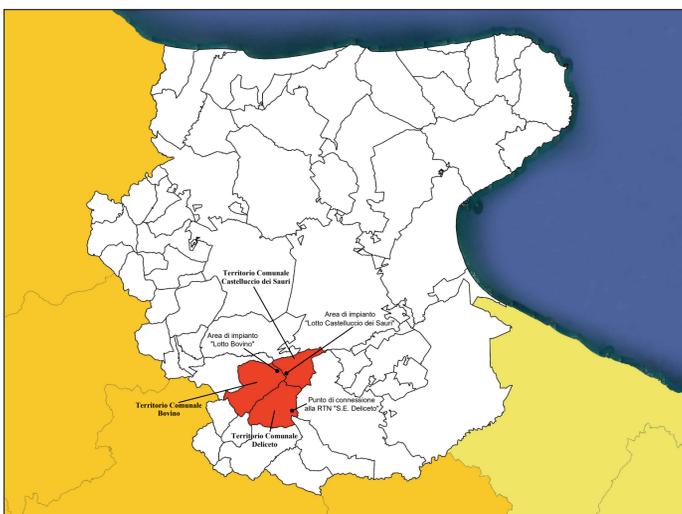

LEGENDA					
	Ingressi		Sostegno videosorveglianza da realizzare		Strutture tracker monoassiali
	Confine catastale terreni contrattualizzati		Reticolo idrografico o opere idrauliche esistenti		Impianto fotovoltaico Sottocampi n°1-2
	Aree interessate dalle strutture dell'impianto agrivoltico		Tracciato linea BT in cavo aereo esistente		Impianto fotovoltaico Sottocampi n°3-4
	Stazione Elettrica "Deliceto" di Terni S.p.A.		Tracciato linea MT in cavo aereo esistente		Impianto fotovoltaico Sottocampi n°5-6
	Edificio/Manufatto esistente		Tracciato linea MT in conduttori nudi esistente		Impianto fotovoltaico Sottocampi n°7-8
	Viabilità esistente		Linea 36 kV utente di collegamento tra le cabine di trasformazione in cavo interrato da realizzare		Impianto fotovoltaico Sottocampo n°9
	Recinzione da progetto		Elettrodotti 36 kV in cavo interrato di collegamento tra le cabine di raccolta e la sezione a 36 kV della SE Terni		Impianto fotovoltaico Sottocampi n°10-11
	Viabilità da progetto		Alberi esistenti		Impianto fotovoltaico Sottocampi n°12-13
	Cabina di raccolta da realizzare		Erbario permanente per allevamento Lotta di Bovino		Impianto fotovoltaico Sottocampi n°14-15
	Cabine di conversione e trasformazione da realizzare		Coltivazione di mirto prevista da progetto		Impianto fotovoltaico Sottocampi n°16-17
	Locale servizi ausiliari da realizzare		Coltivazione di ribes rosso prevista da progetto		Impianto fotovoltaico Sottocampi n°18-19
	Cabine Locali Tecnici Utenze da realizzare		Alberi di allivo per fascia arborea perimetrale e aree da rinaturalizzare previste da progetto		Impianto fotovoltaico Sottocampi n°20-21
	Aree individuate per il posizionamento di arnie per apicoltori		Tracciato linea BT in corrente continua previste da progetto		Impianto fotovoltaico Sottocampo n°22
	Log pyramidi a catene di legno morto utilizzati quali totem oritologici		Tracciato linea BT videosorveglianza previste da progetto		Impianto fotovoltaico Sottocampi n°23-24

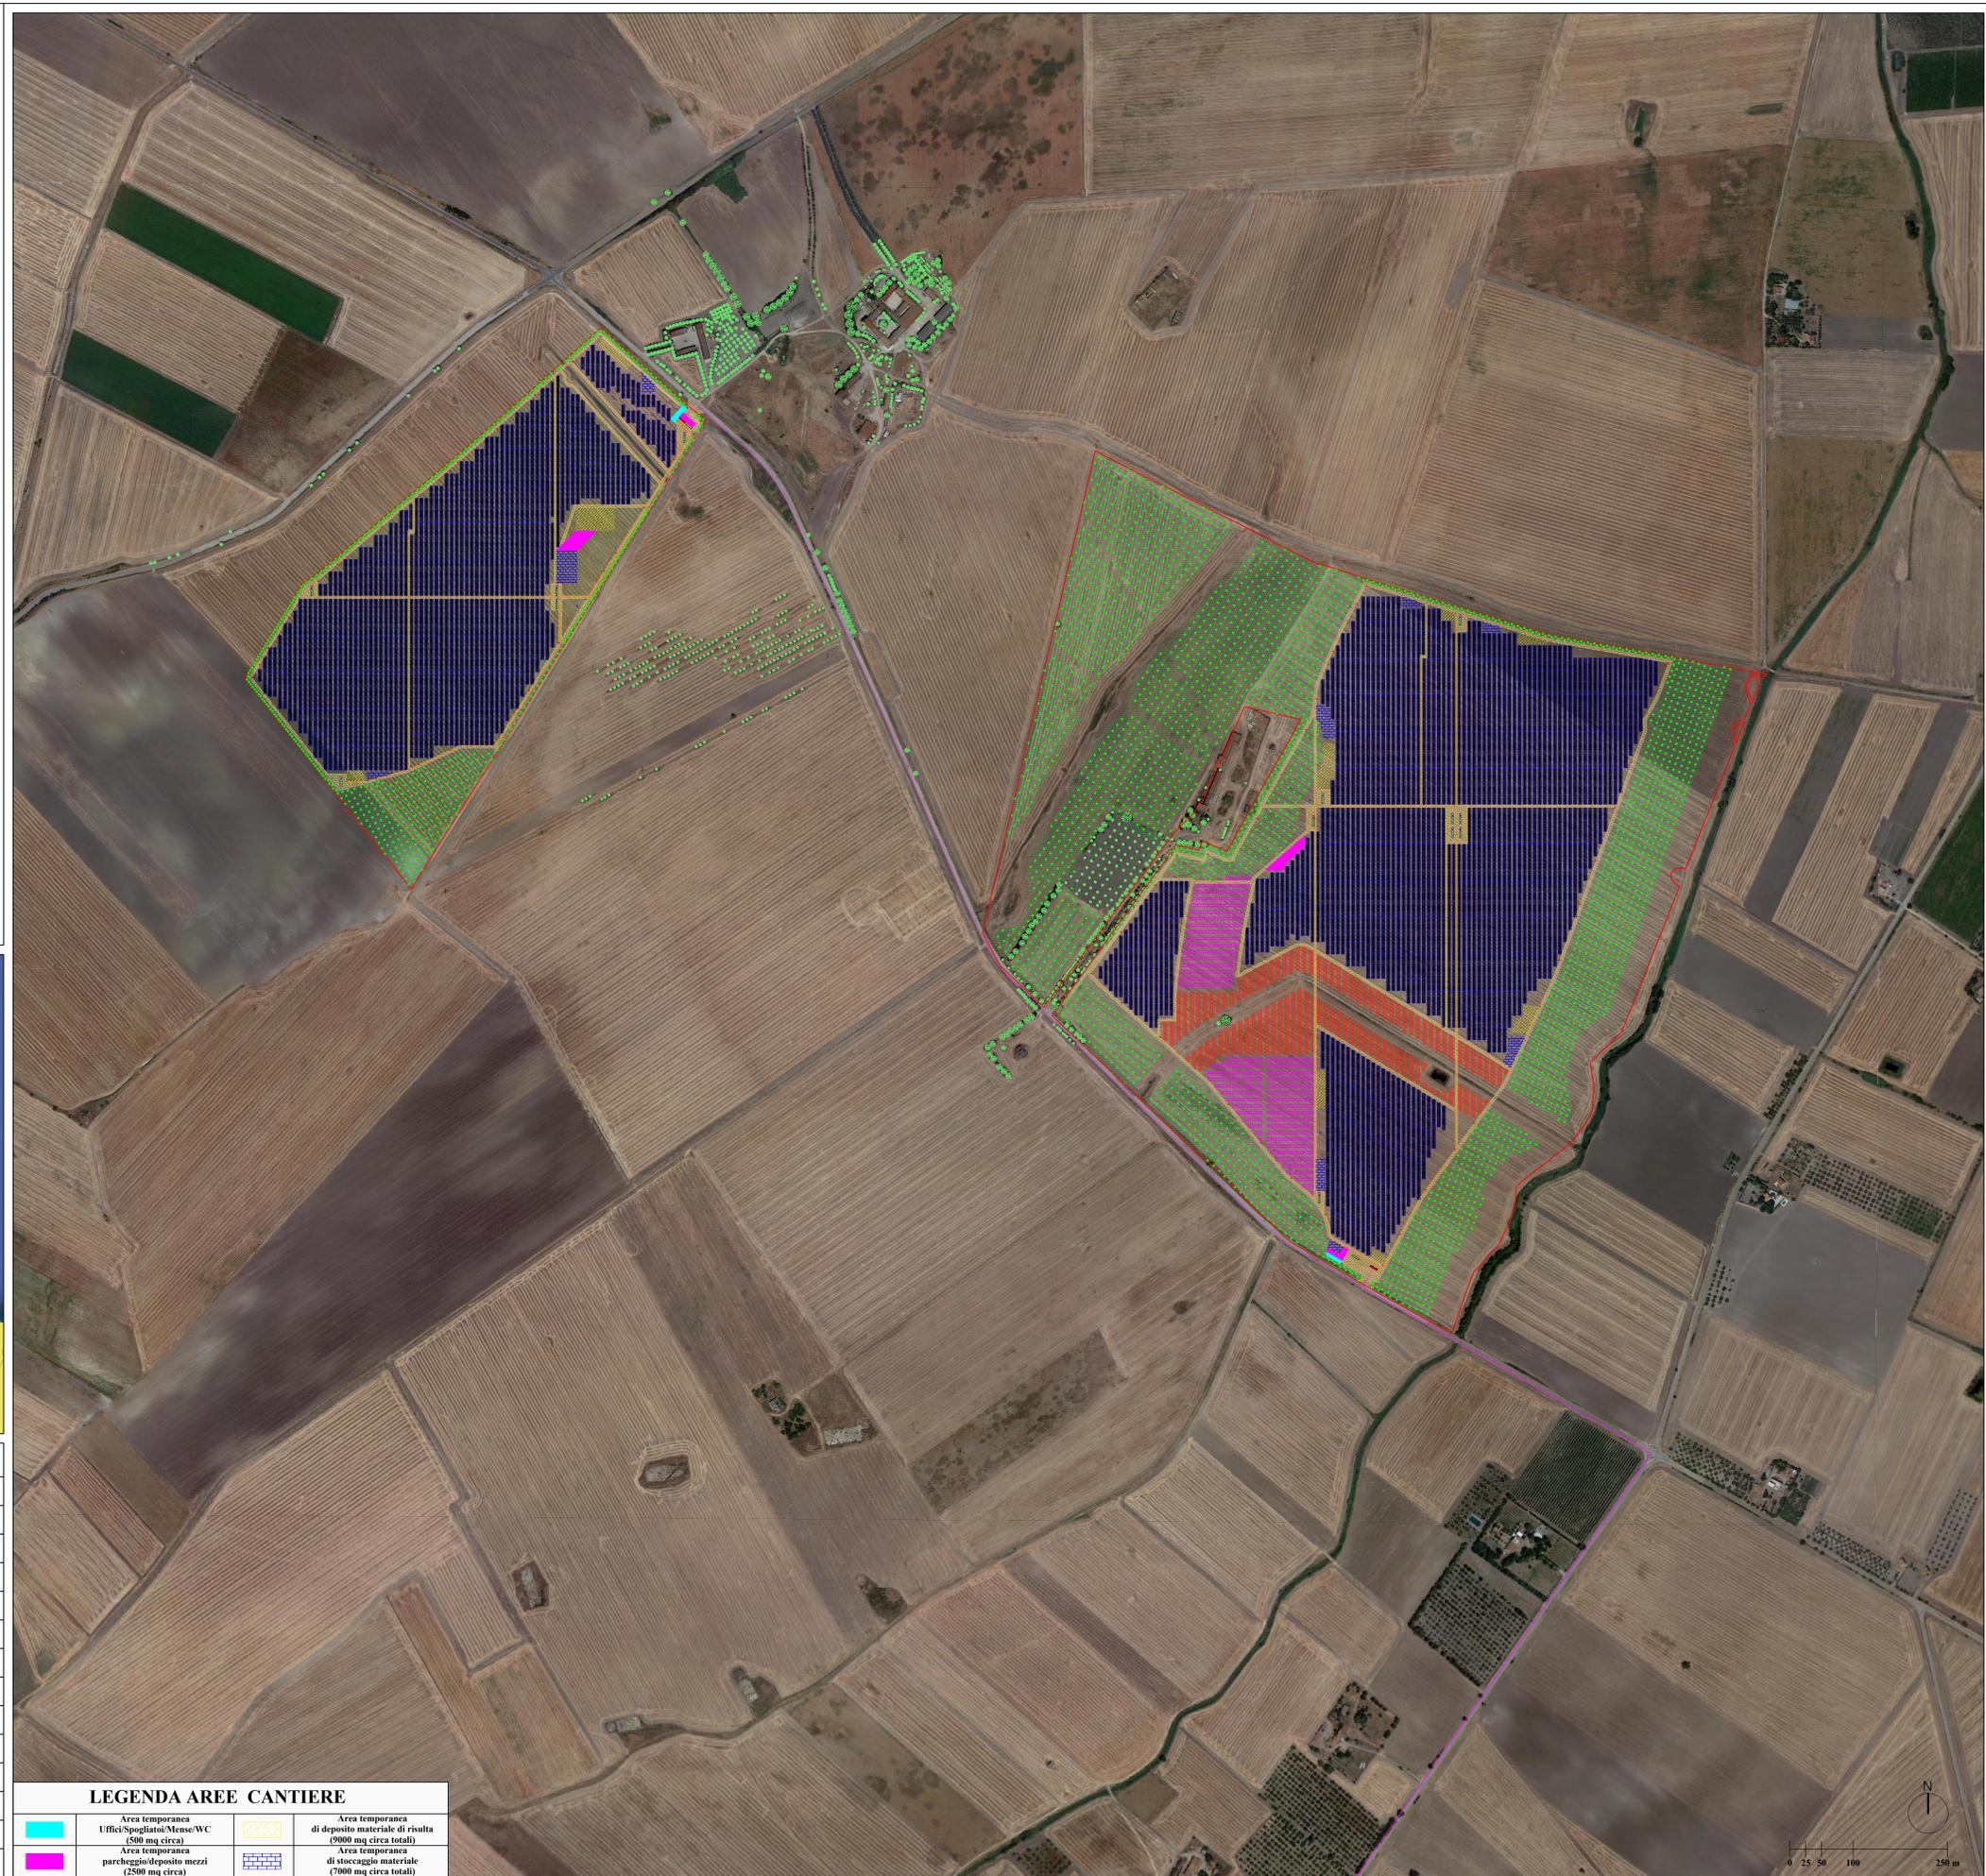

LEGENDA AREE CANTIERE			
	Area temporanea Uffici/Spogliatoi/Mense/WC (500 mq circa)		Area temporanea di deposito materiale di risulta (9000 mq circa totali)
	Area temporanea parcheggio/deposito mezzi (2500 mq circa)		Area temporanea di stoccaggio materiale (7000 mq circa totali)

