
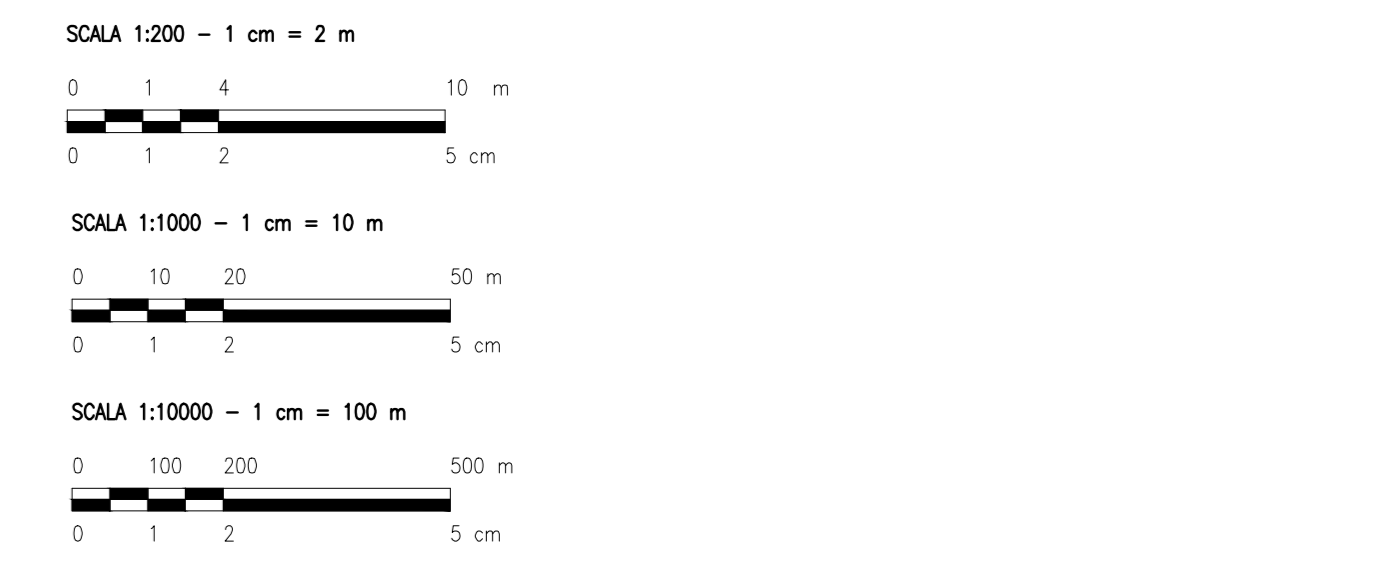
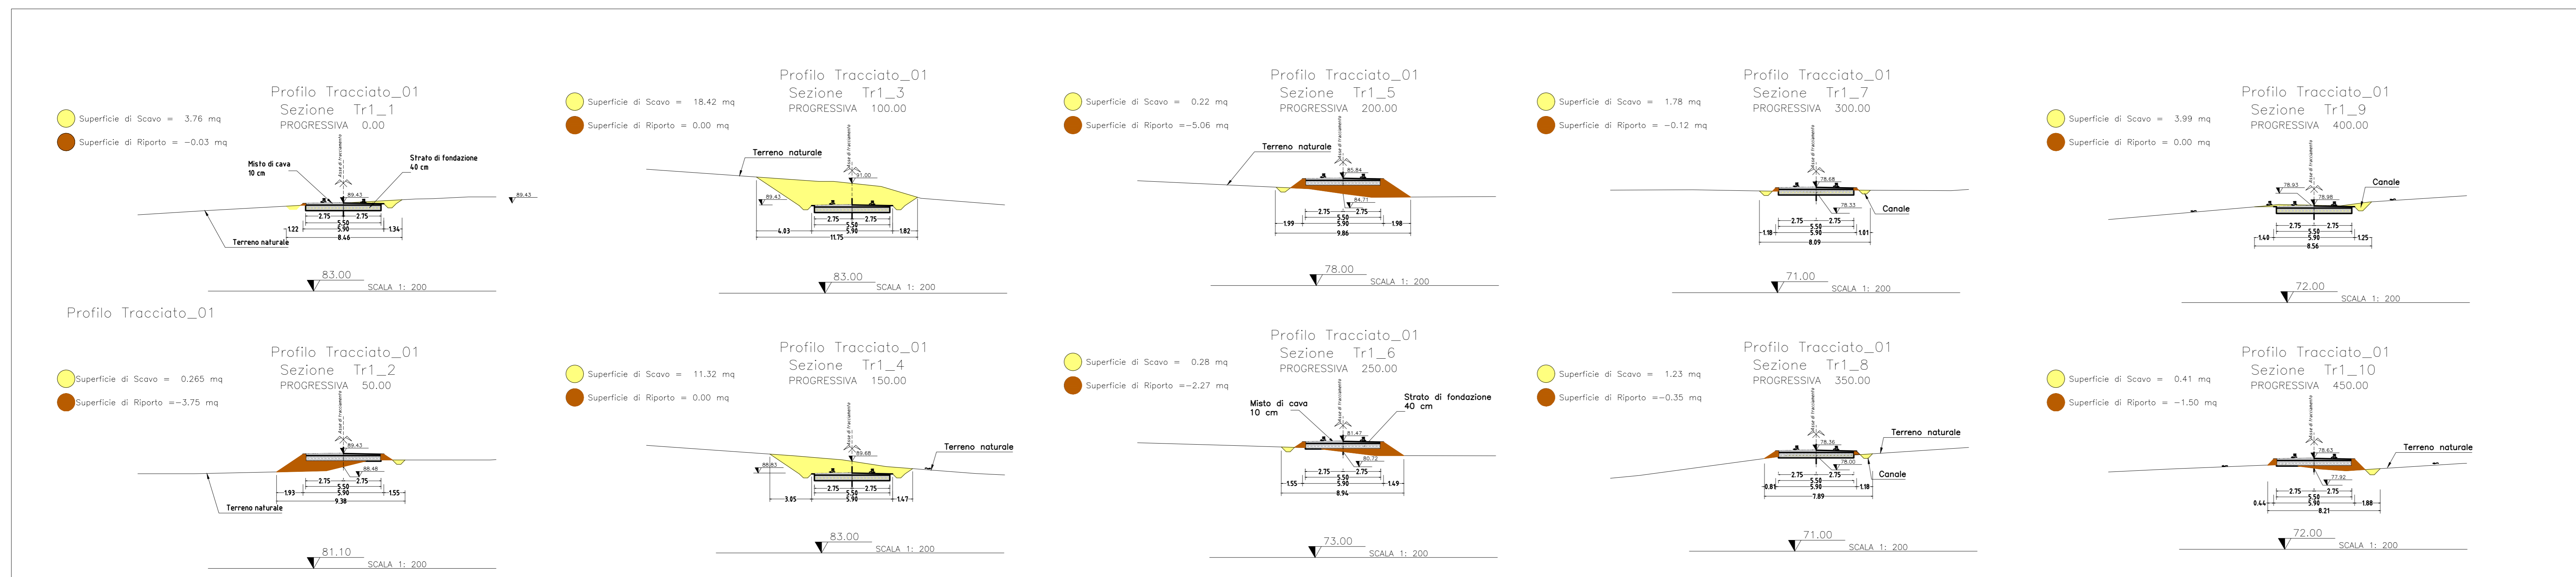
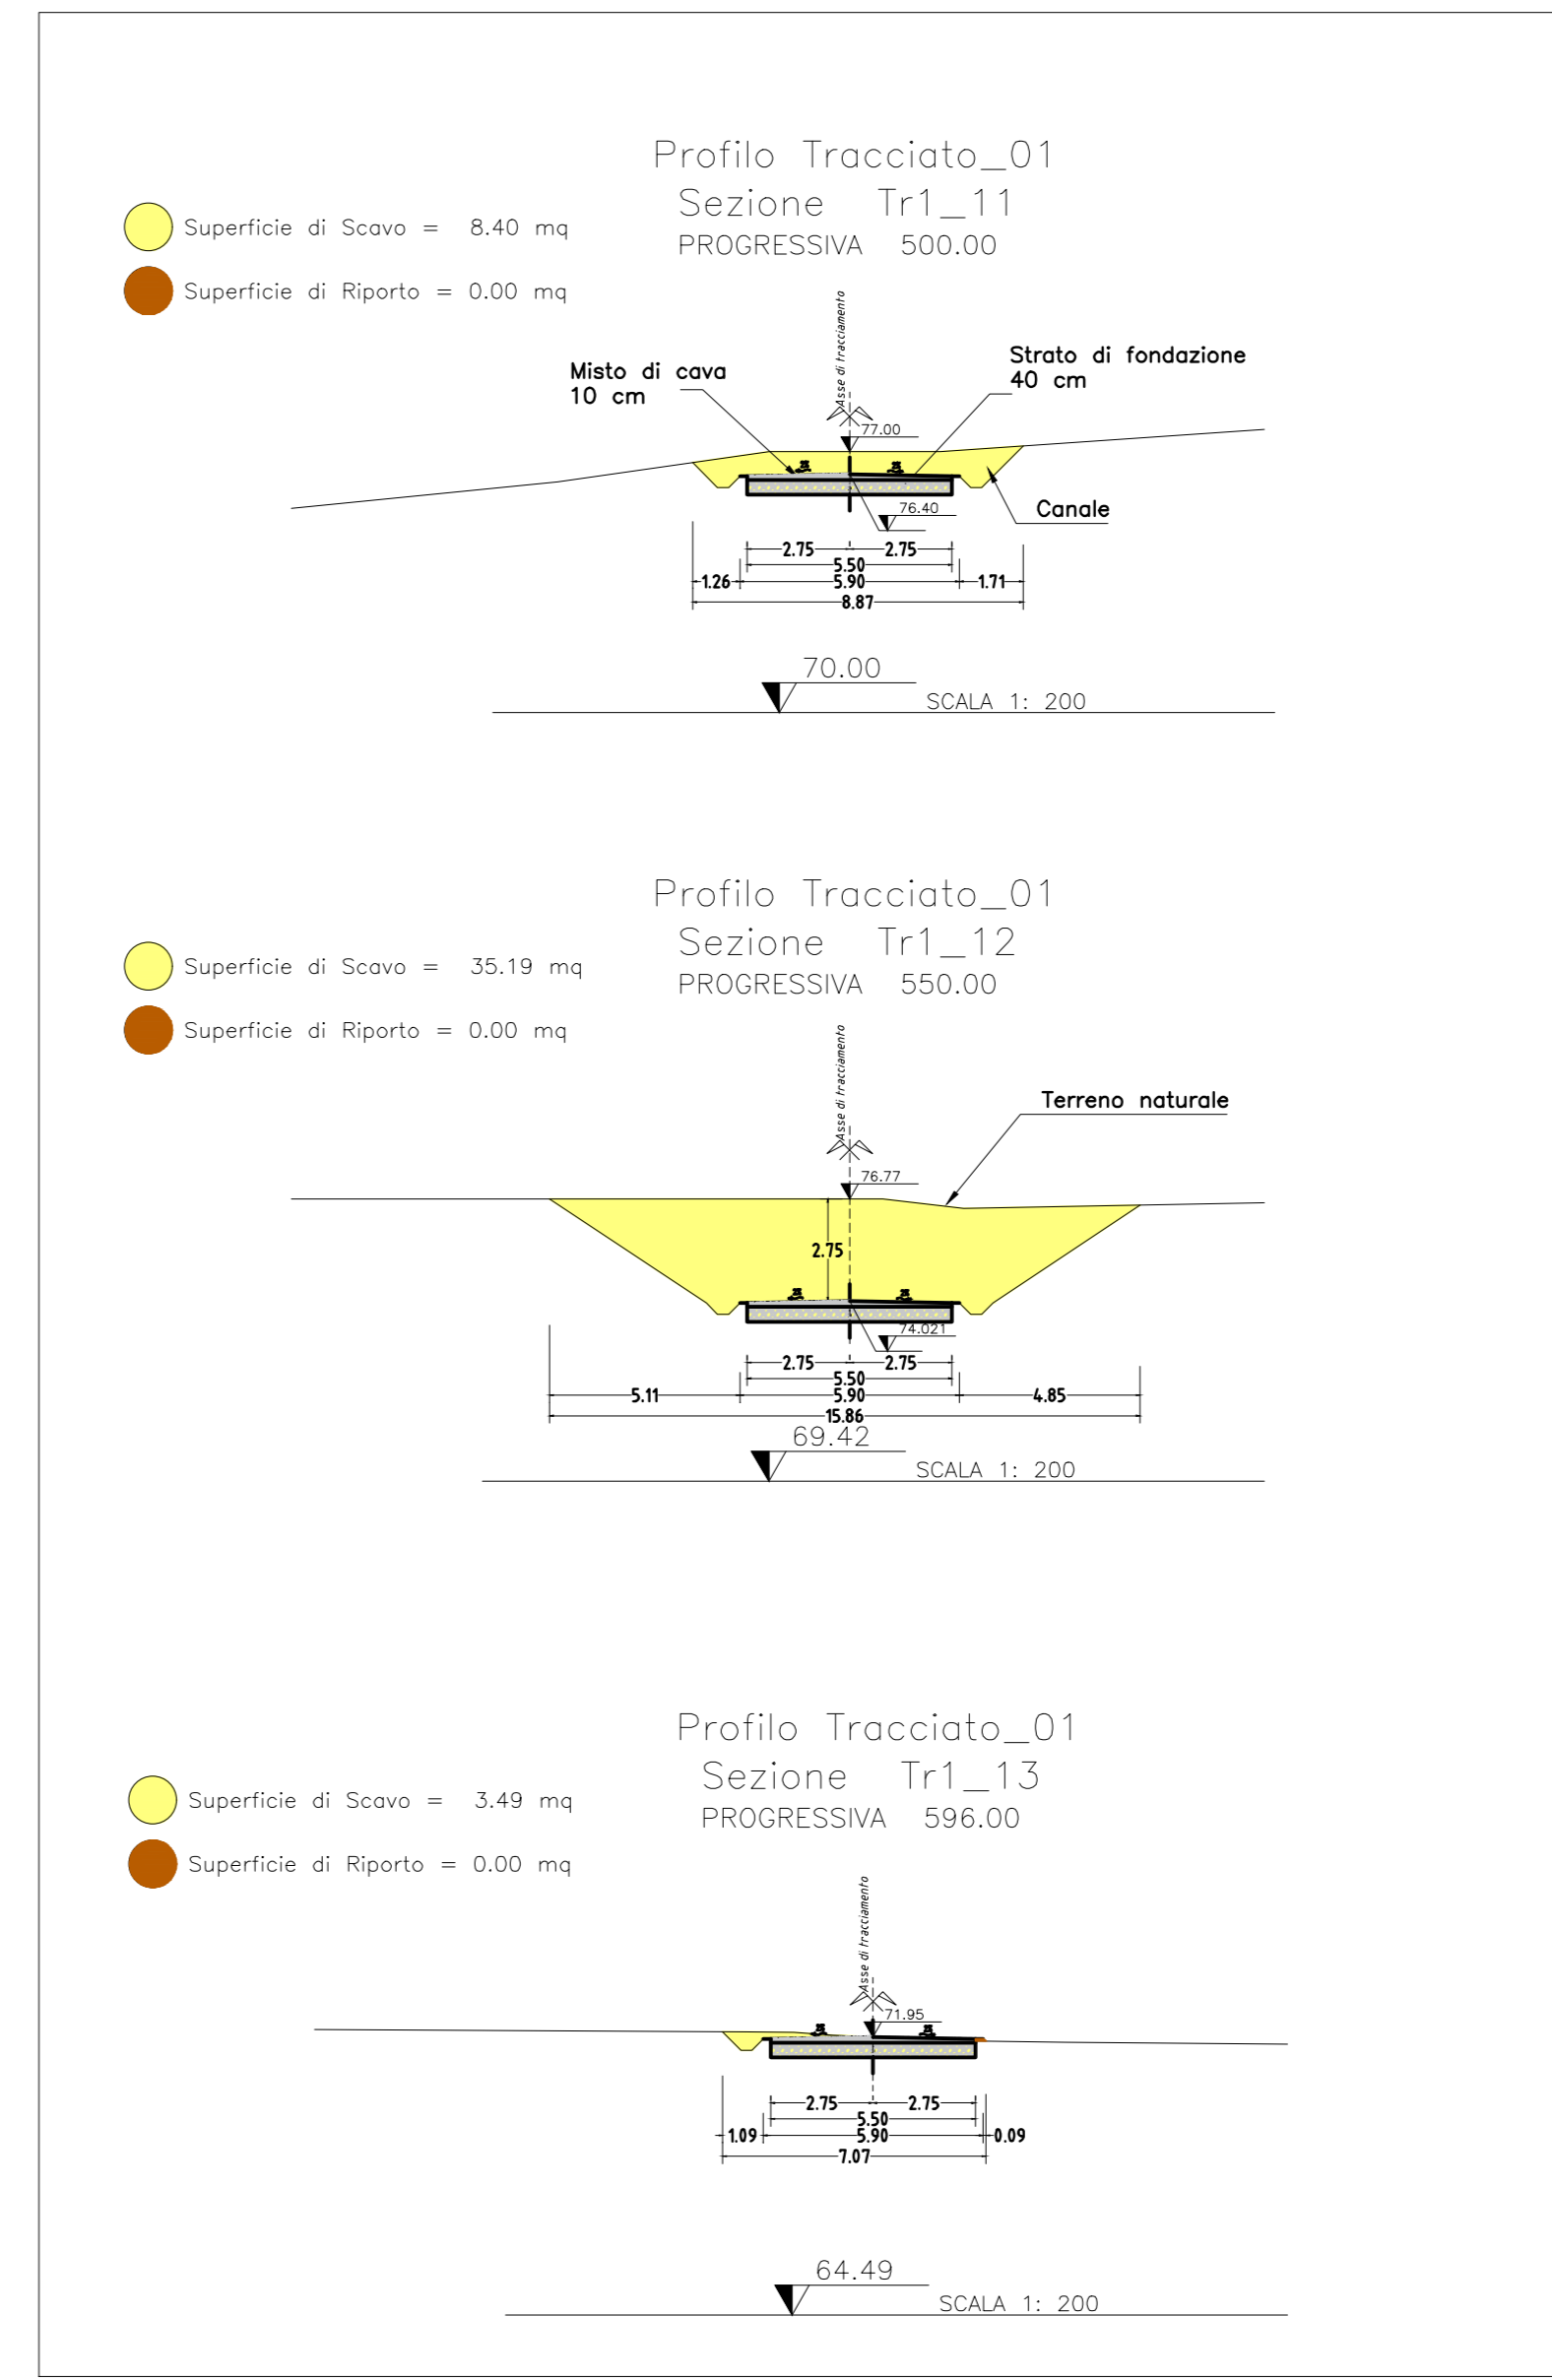


LEGENDA
● AREA DI PROGETTO

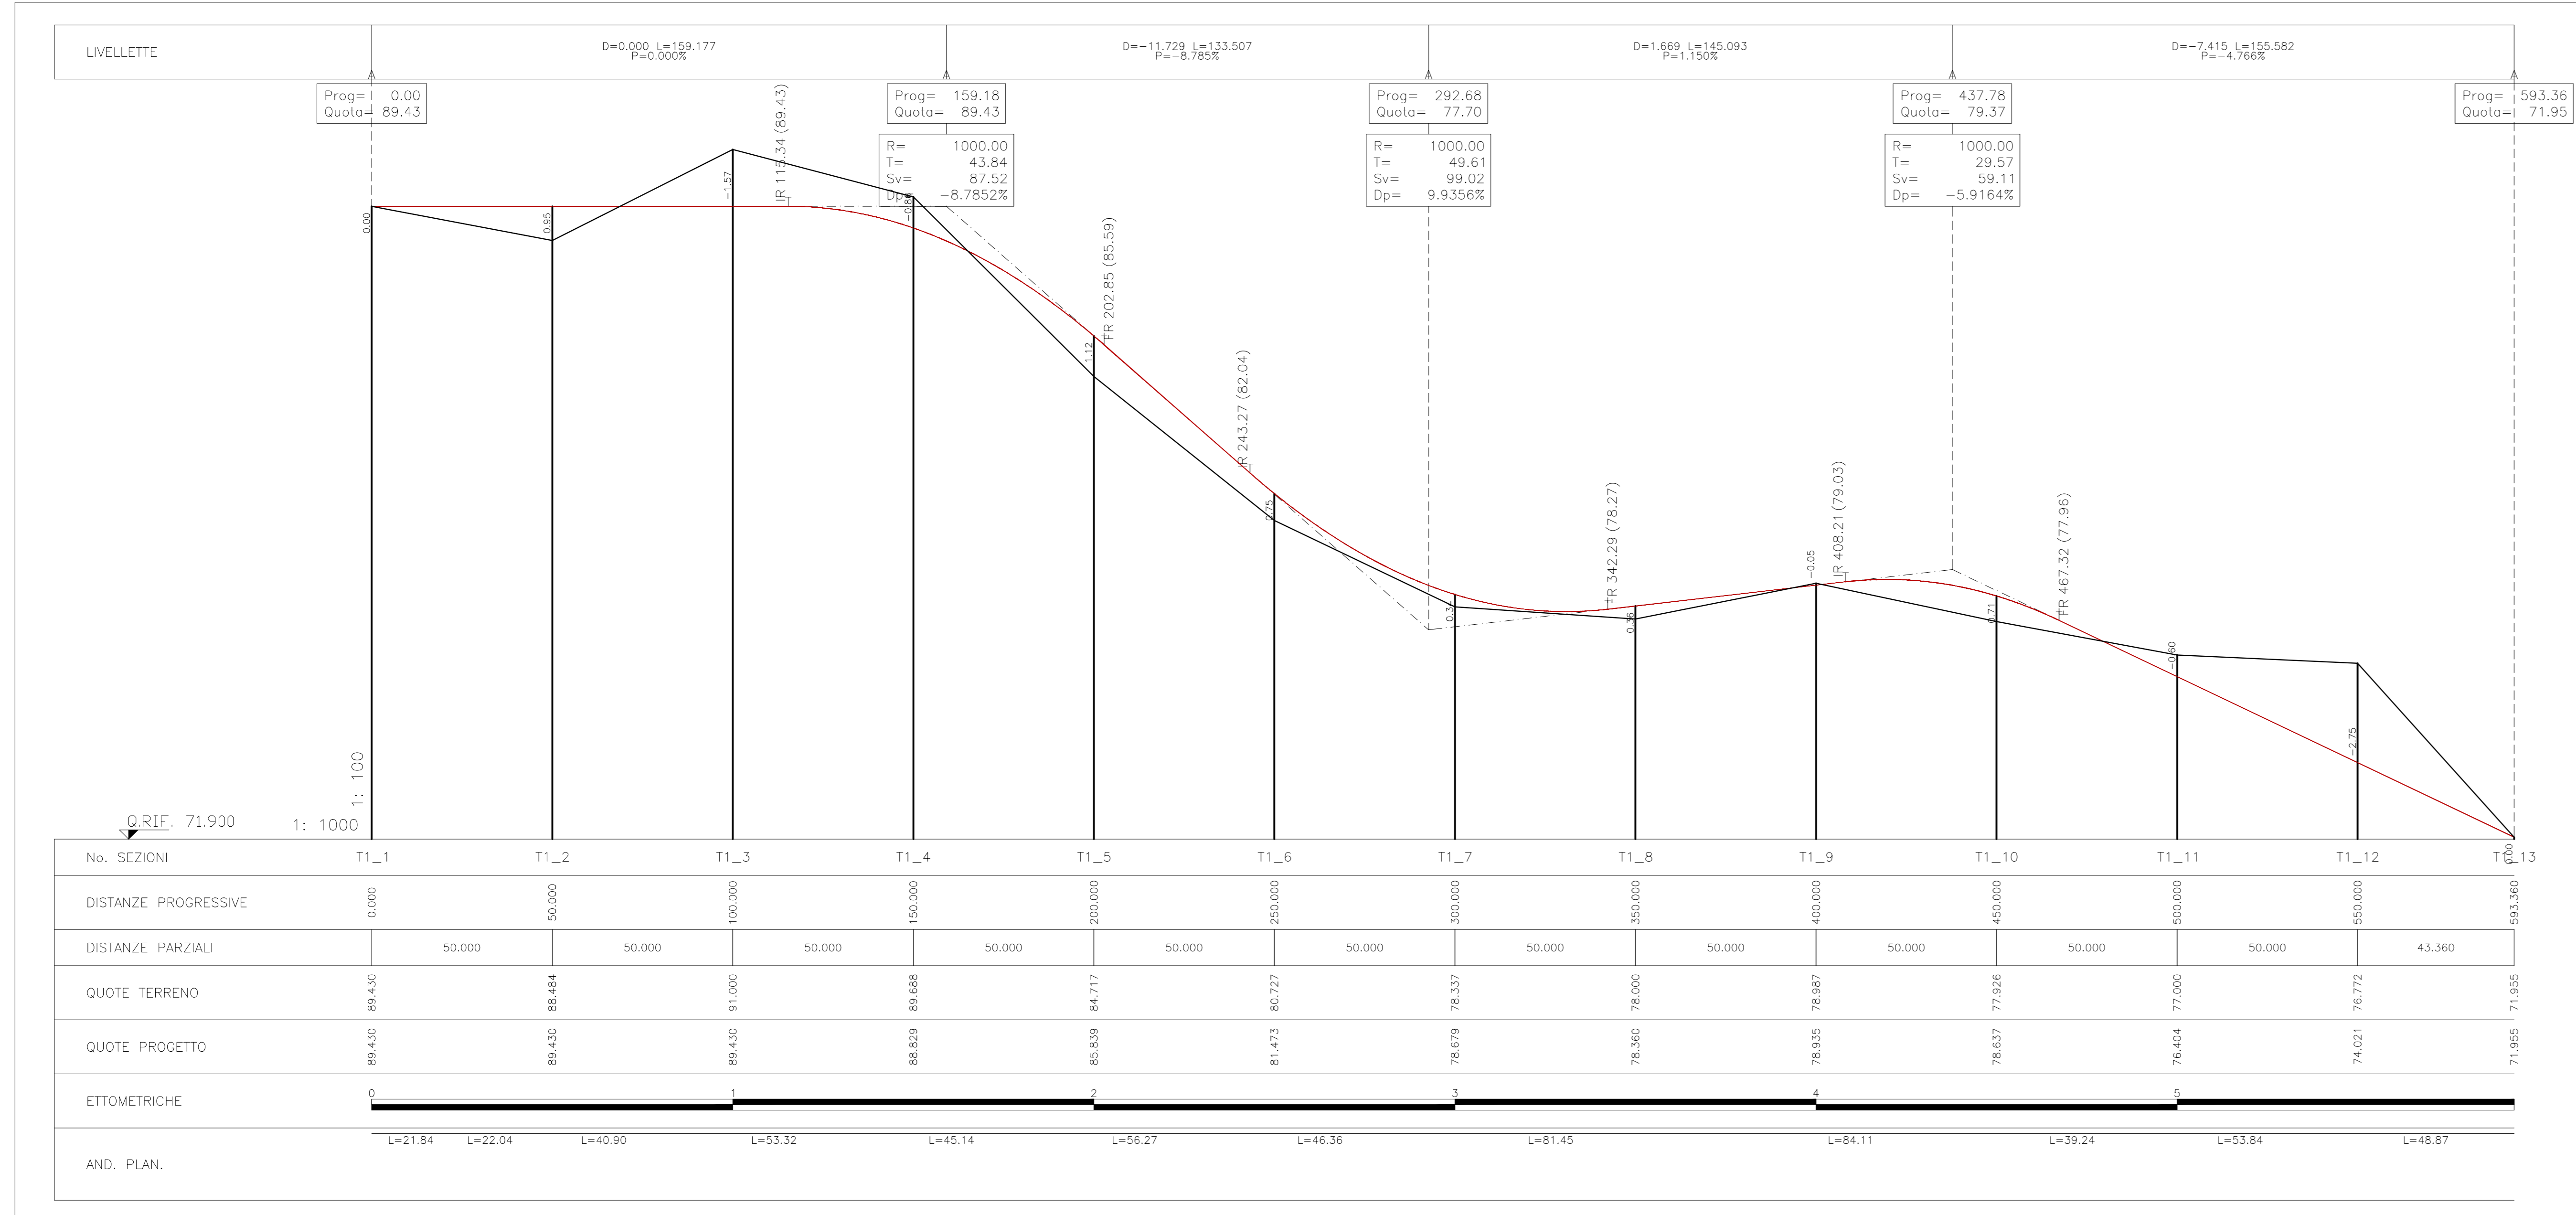

0	1	2	5	10	20	50	100	200	500
REV.	DESCRIZIONE	NO.	MC.	LC.	11/2022				
		DESIGN	CONTROL	APPROV.	DATA				

Montana Montana S.p.A. - Via S. Maria Maddalena, 1 - 20122 Milano
OX2 WIND ITALY S.p.A. - Via dell'Annunziata, 23/A - 20121 Milano
 ING. LAURA CONTI
 PARCO EOLICO WIND ITALY 1 - POTENZA NOMINALE 48 MW
 COMUNE DI MANCIANO (GR)
 PROGETTO DEFINITIVO
 ADEGUAMENTO STRADE ESISTENTI - Tratto 01
 N. file: T09_01
 N. rev: 2799_5186_MAN_F01_01_REV_ADEGUAMENTO STRADE ESISTENTI - TRATTO 01_REV
 E' VIETATA LA RIPRODUZIONE DI QUESTO DOCUMENTO SENZA PREVENTIVA AUTORIZZAZIONE SCRITTA DELLA MONTANA SPA