


PLANIMETRIA - SCALA 1:1000

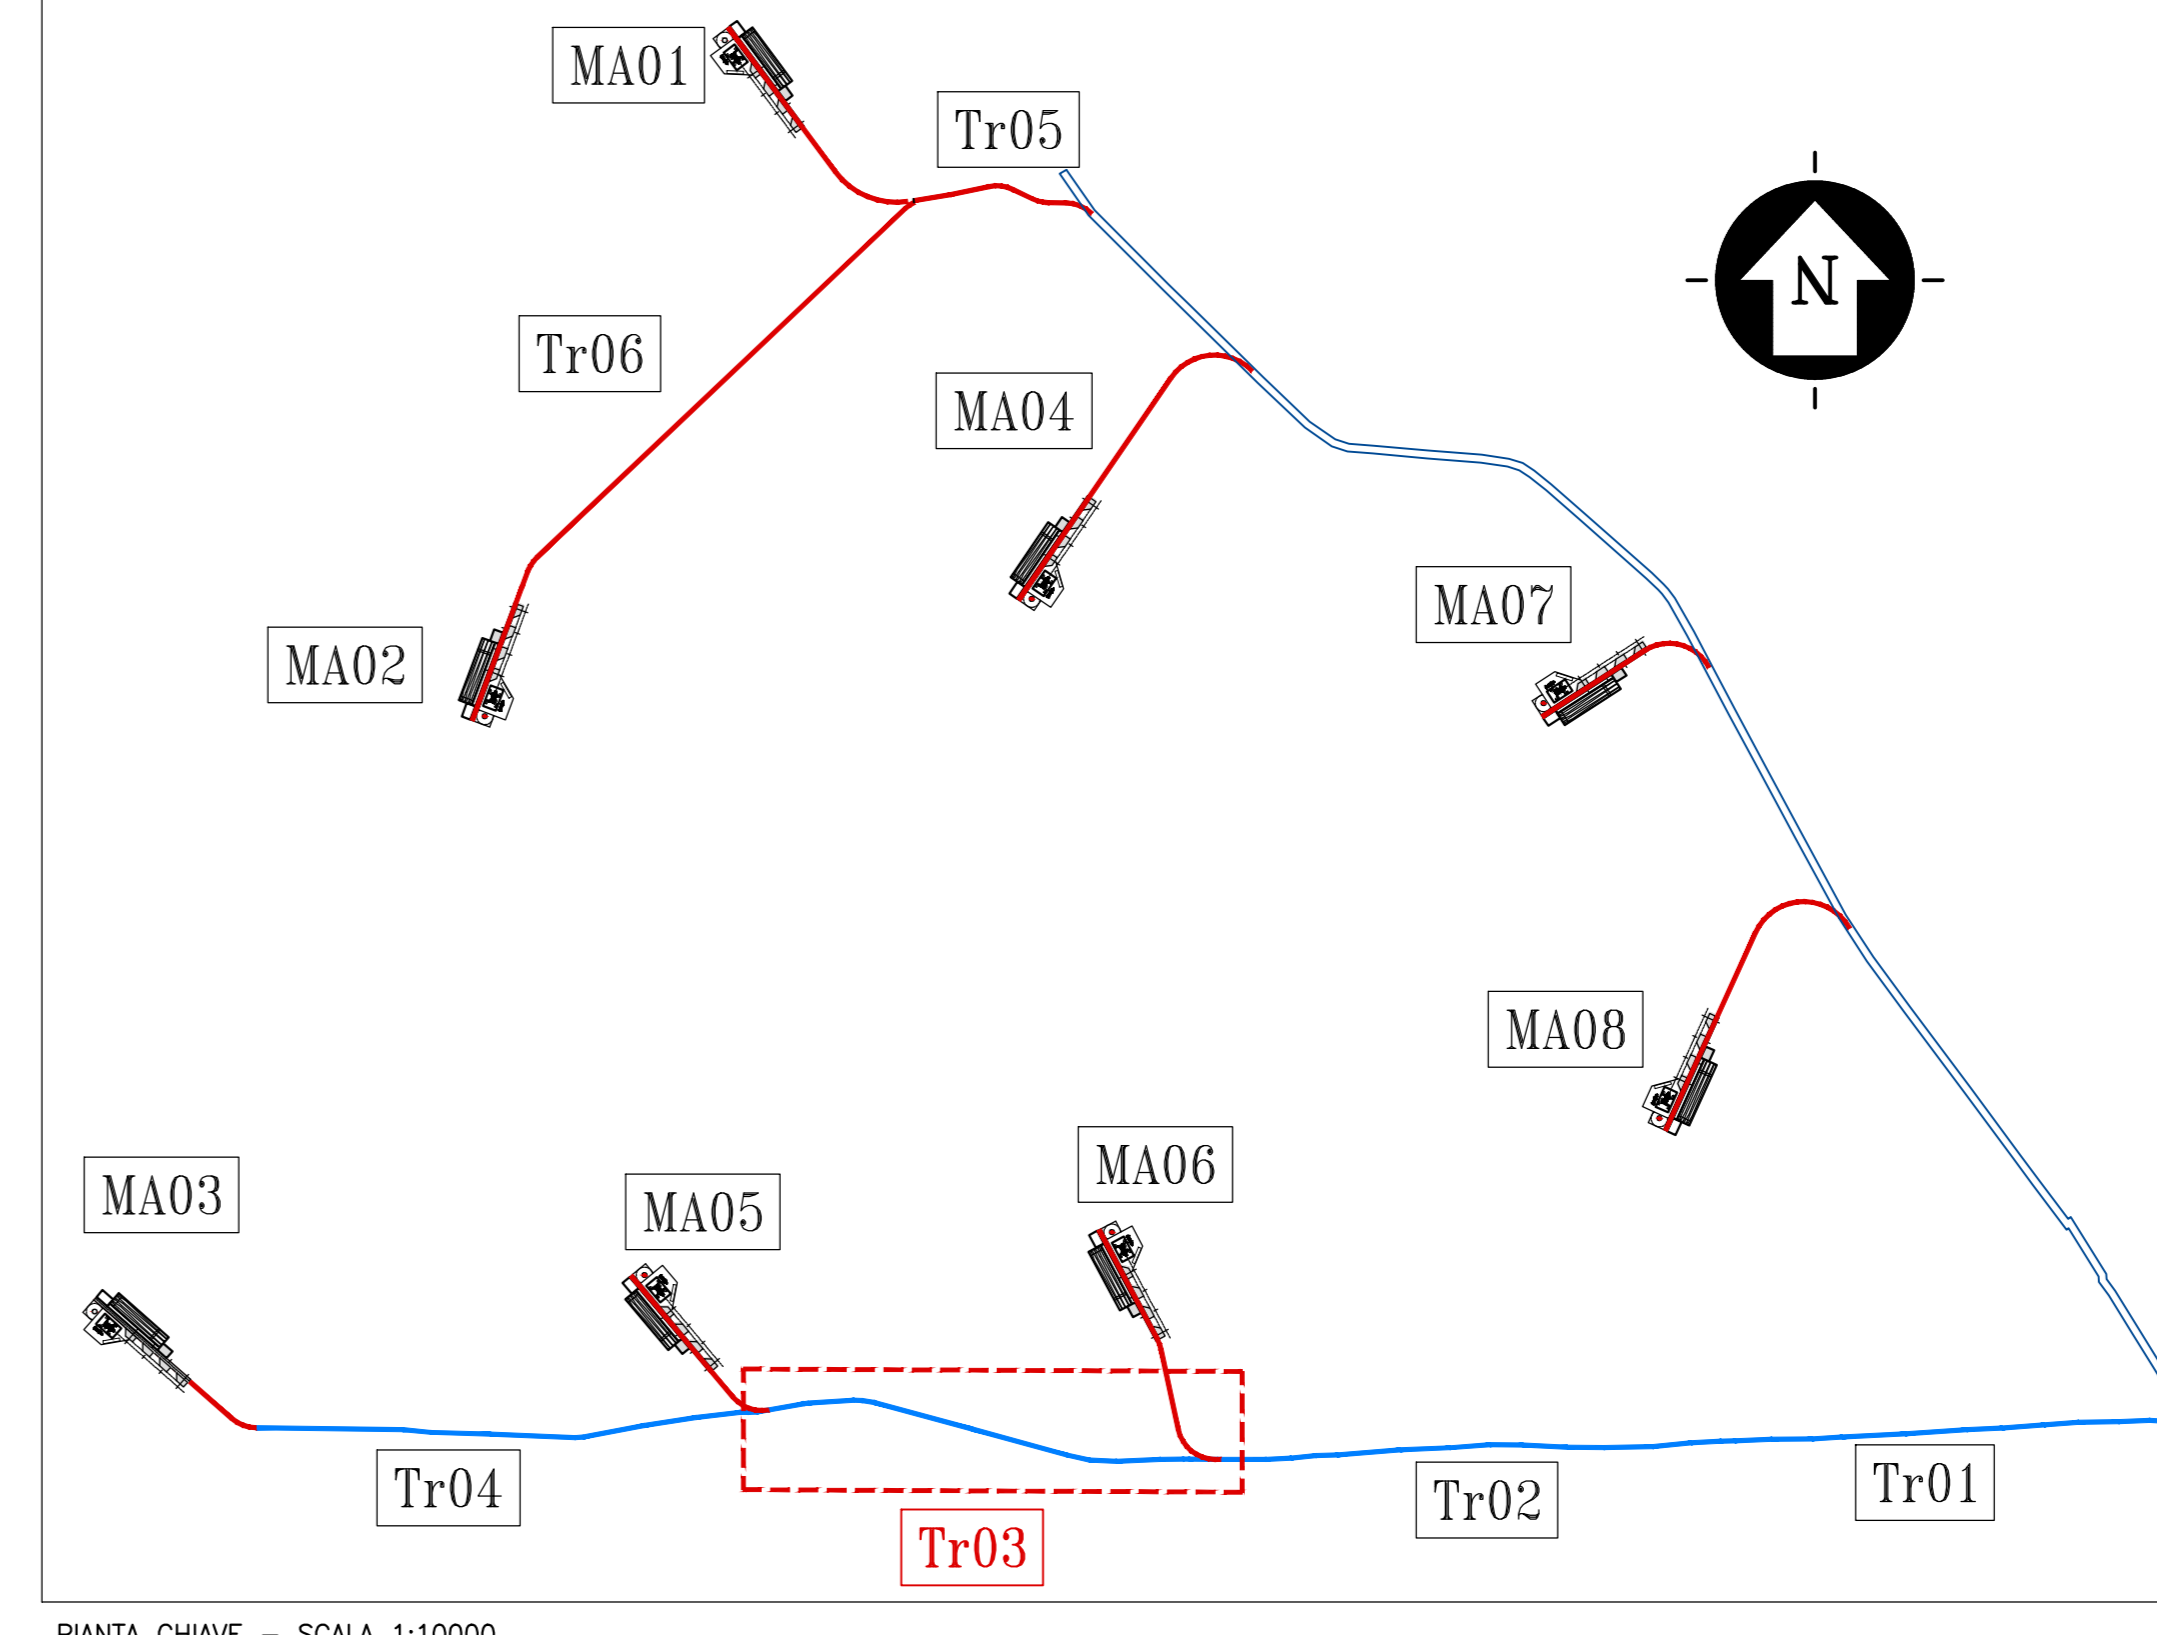


PIANTA CHIAVE - SCALA 1:10000




INQUADRAMENTO GENERALE

LEGENDA


● AREA DI PROGETTO

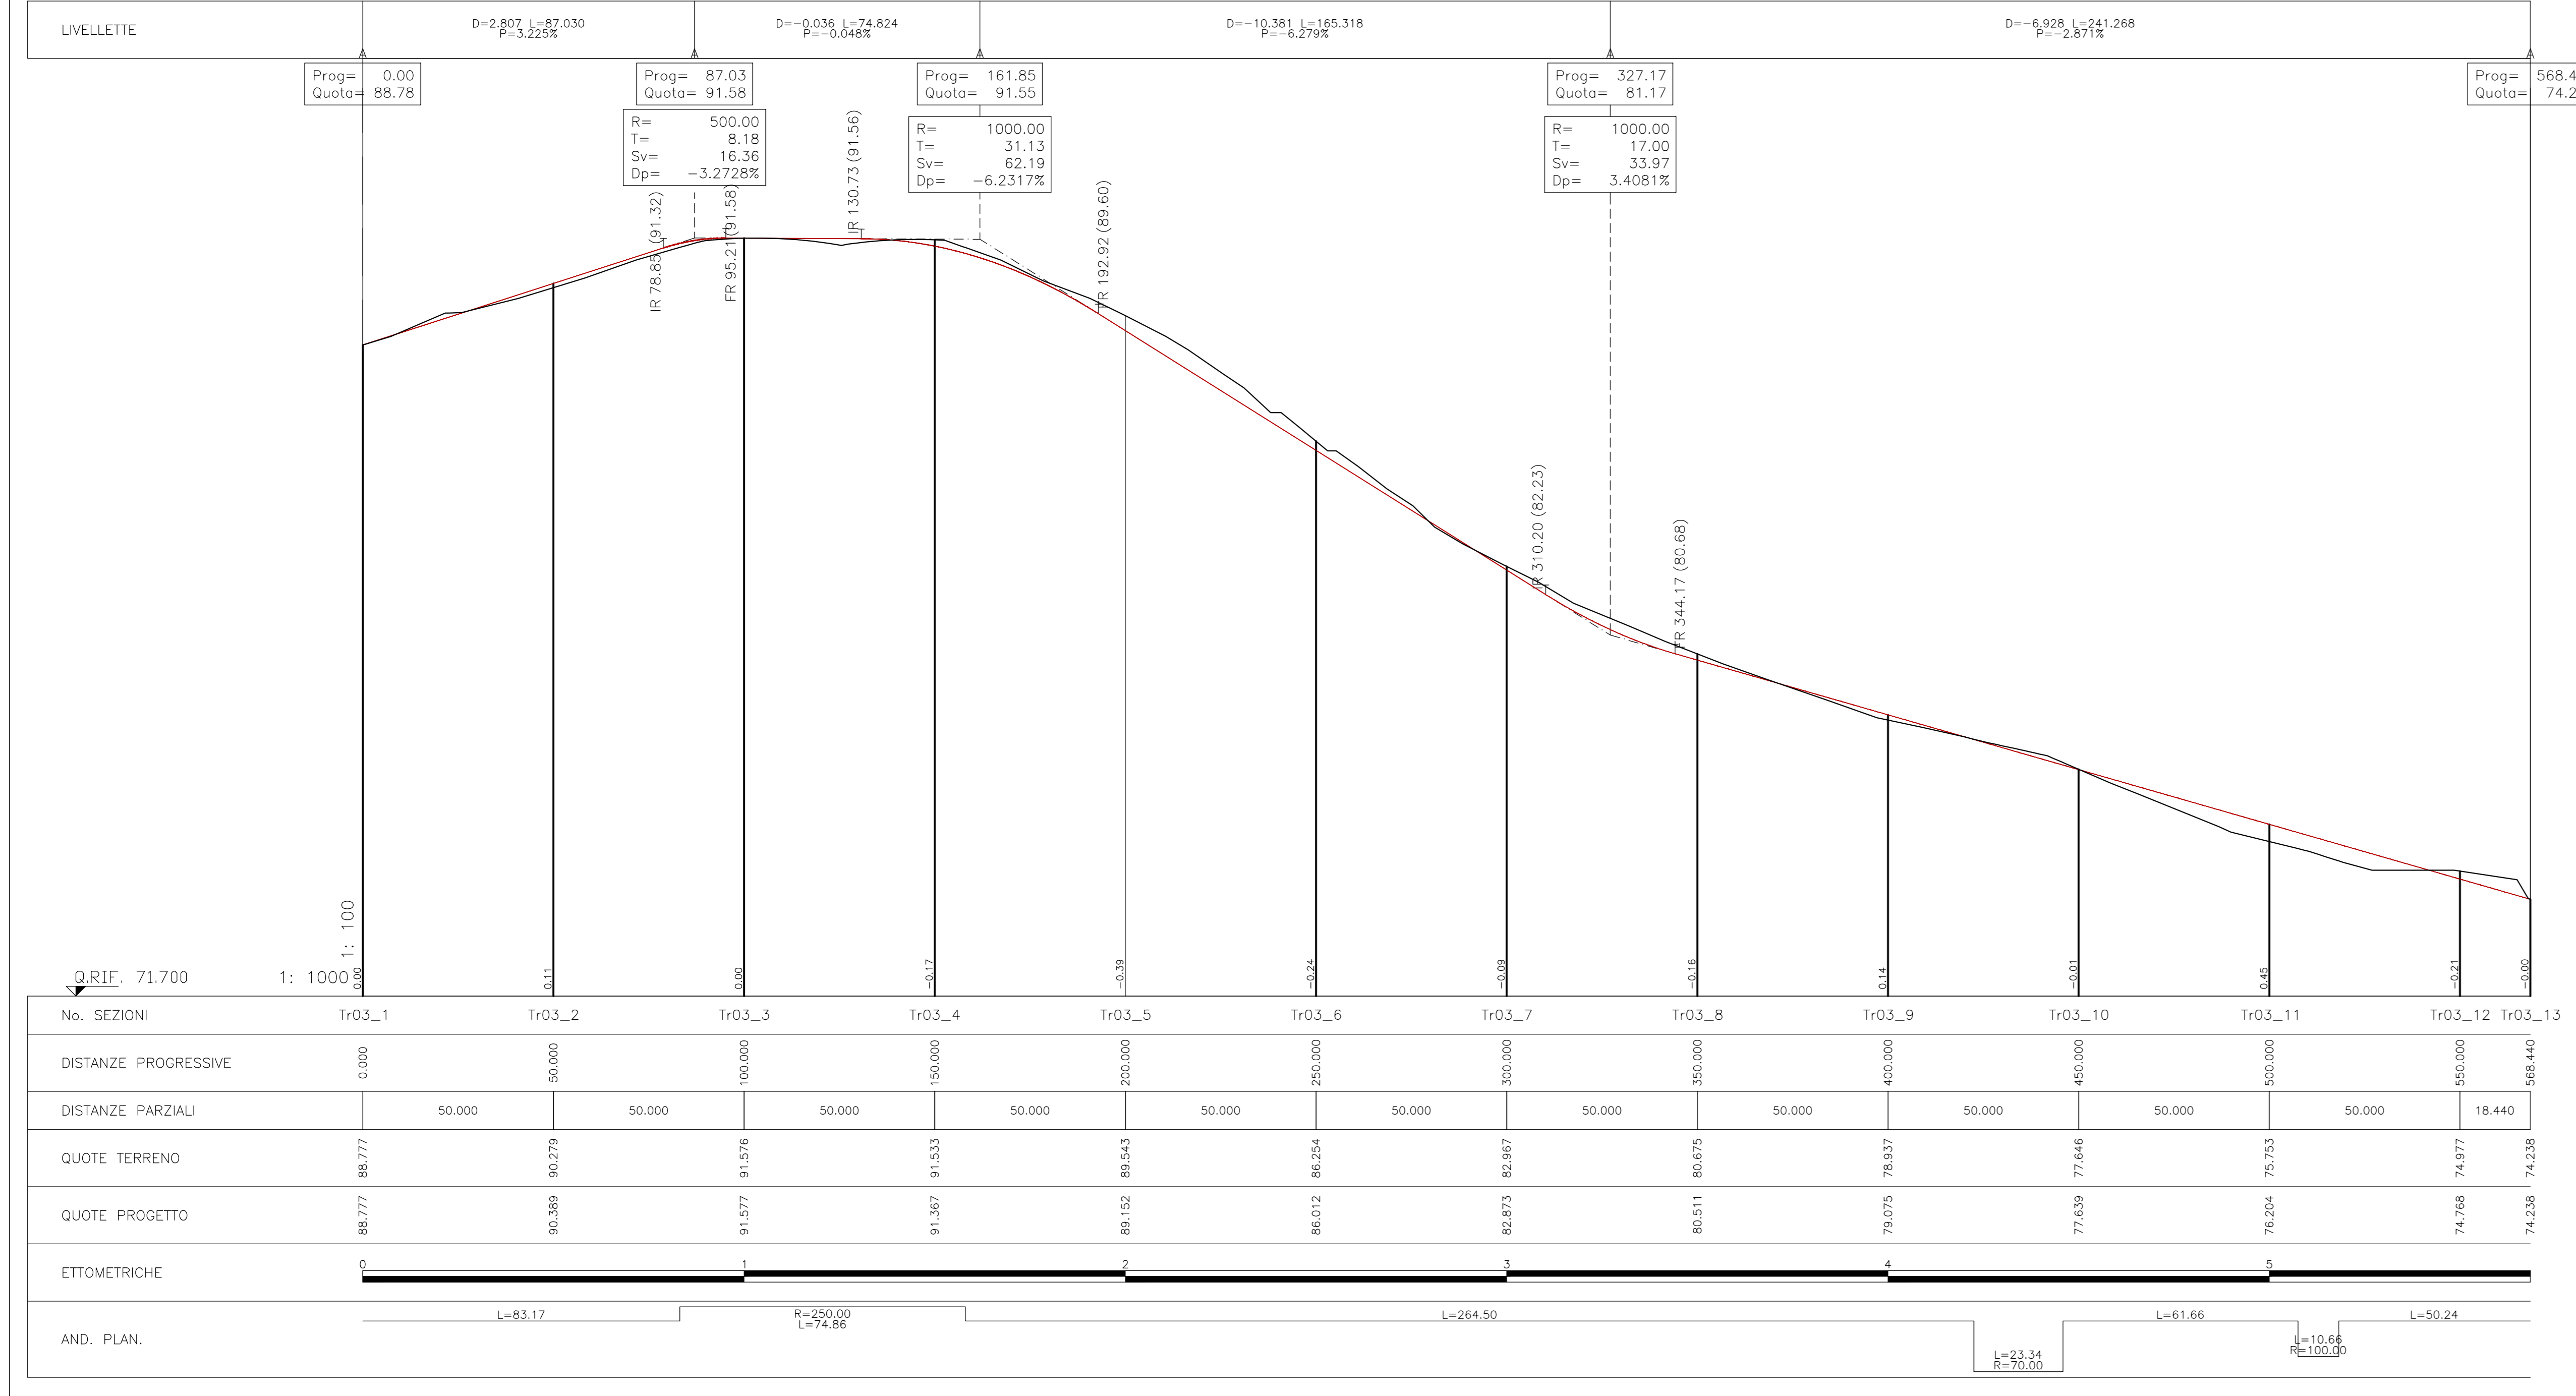


PROFLO LONGITUDINALE - SCALA 1:100/1000

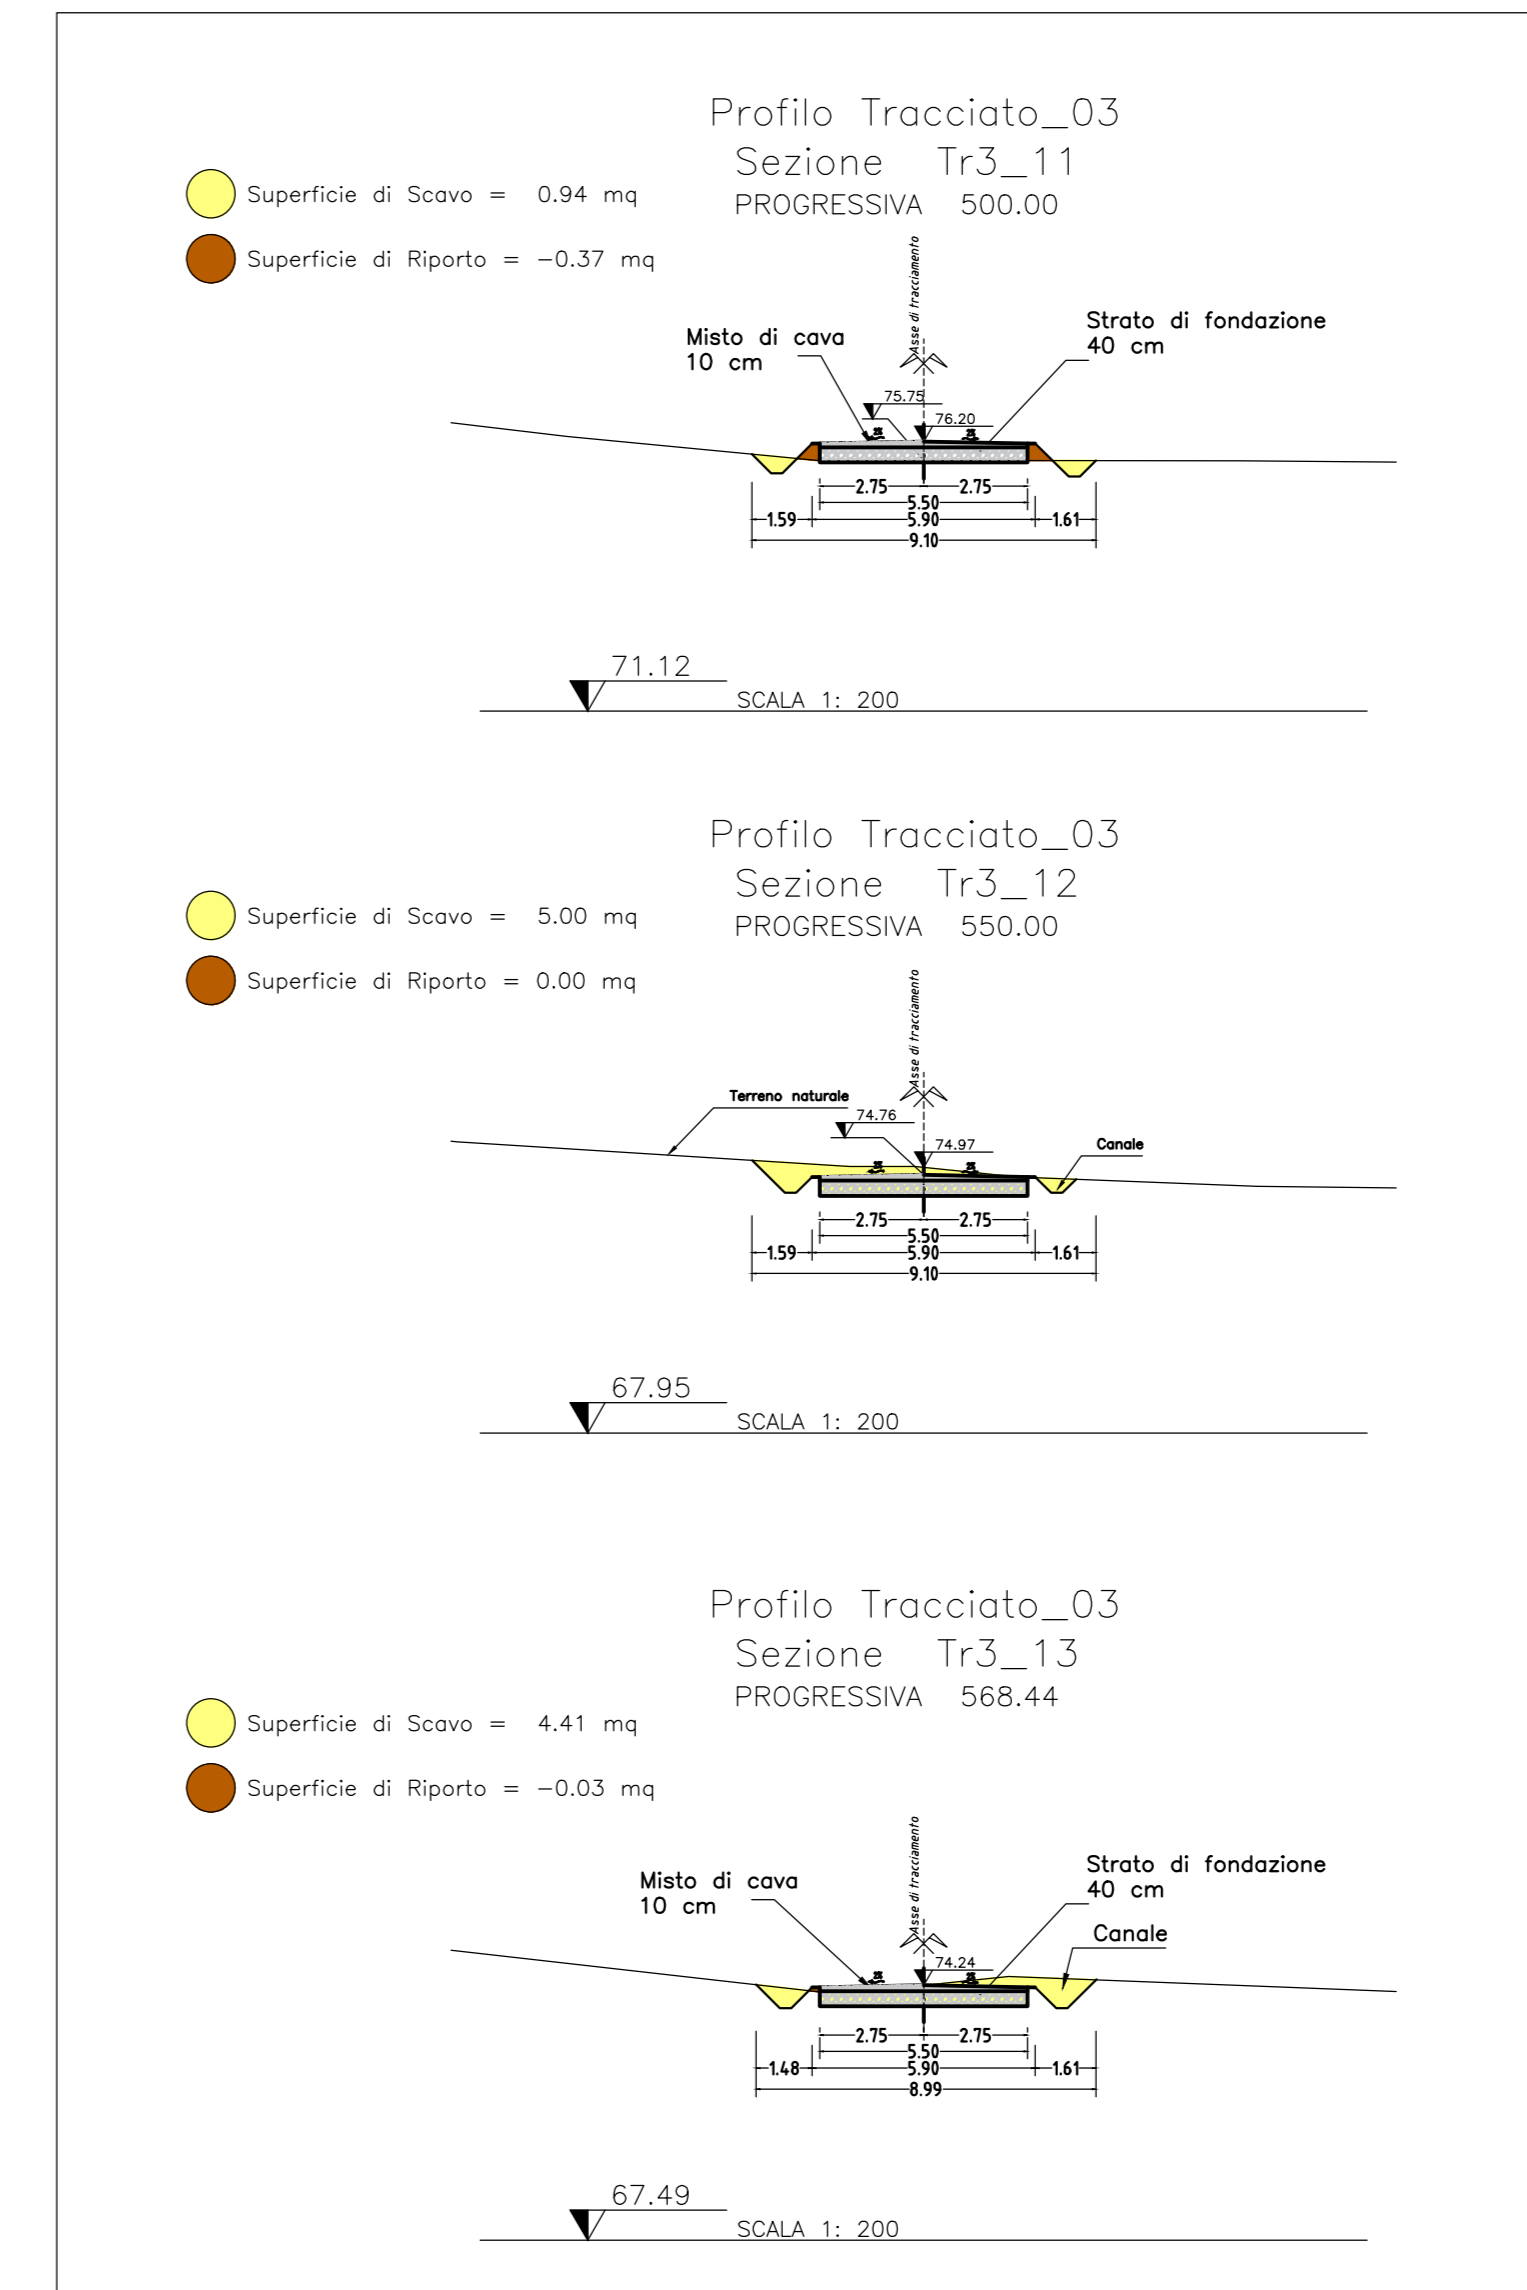

SEZIONI TRASVERSALI - SCALA 1:200

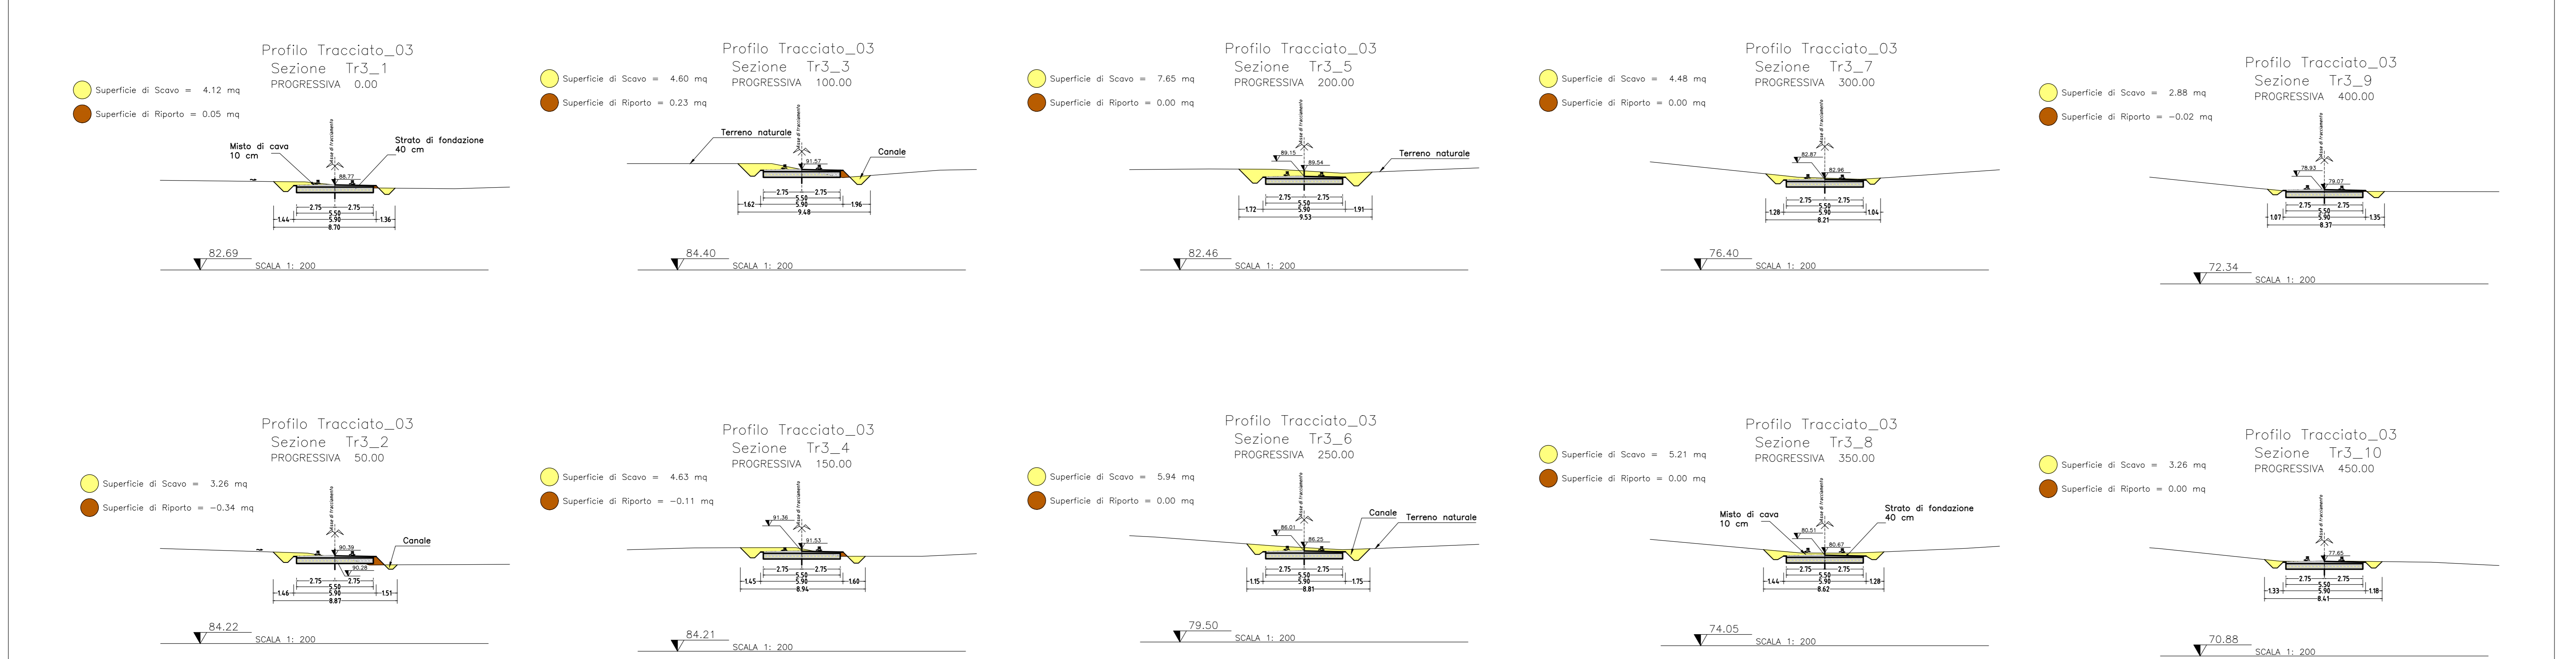

SEZIONI TRASVERSALI - SCALA 1:200

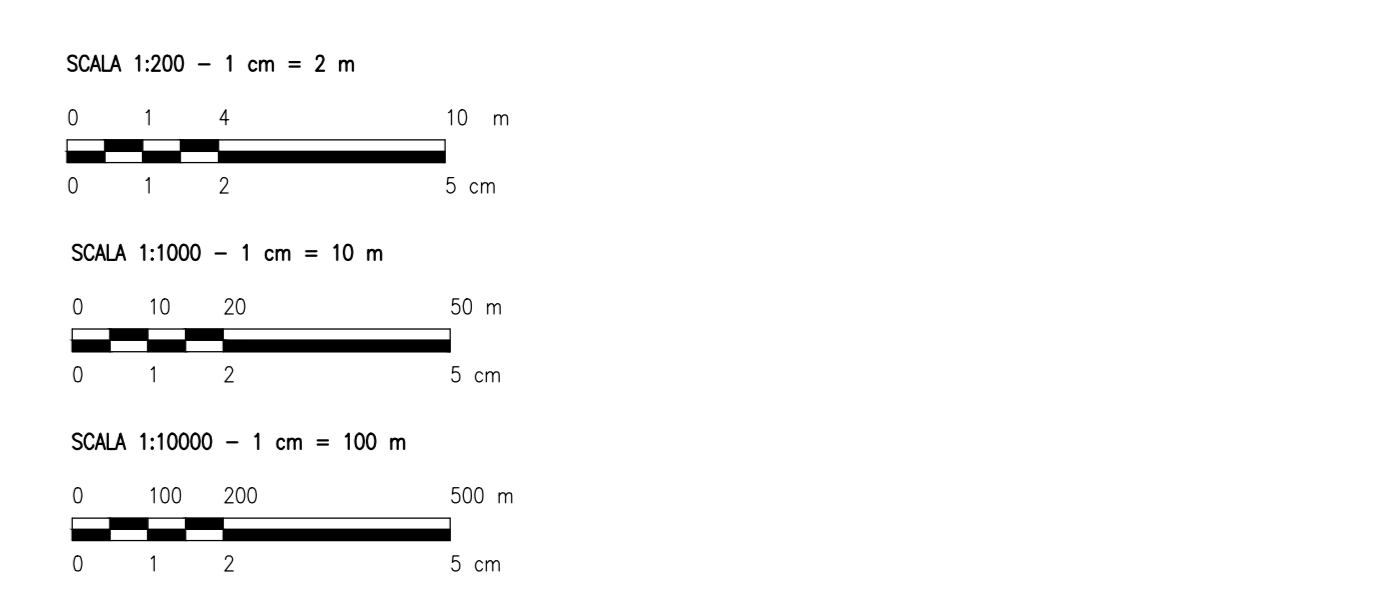

REV.	DESCRIZIONE	NO.	ML.	LC.	11/2022
0					
REV.		DESIGNER	CONTROL.	APPROV.	DATA

Montana Via dell'Annunziata 23/A, 20121 Milano P. IVA: 1155930961		WIND ITALY S.p.A. Via dell'Annunziata 23/A, 20121 Milano P. IVA: 1155930961
Progetto: ING. LAURA CONTI Scritto all'Ordine degli Ingegneri della Provincia di Pavia n. 1758		
Oggetto: PARCO EOLICO WIND ITALY 1 - POTENZA NOMINALE 48 MW COMUNE DI MANCIANO (GR) PROGETTO DEFINITIVO		
Titolo: ADEGUAMENTO STRADE ESISTENTI - Tratto 03		N. Fog. 109.03
N. Rev. 2799_5186_MAN_F0109_03_REV_ADEGUAMENTO STRADE ESISTENTI - TRATTO 03_REV		DATA VARE
E' VIETATA LA RIPRODUZIONE DI QUESTO DOCUMENTO SENZA PREVENTIVA AUTORIZZAZIONE SCRITTA DELLA MONTANA SPA		