
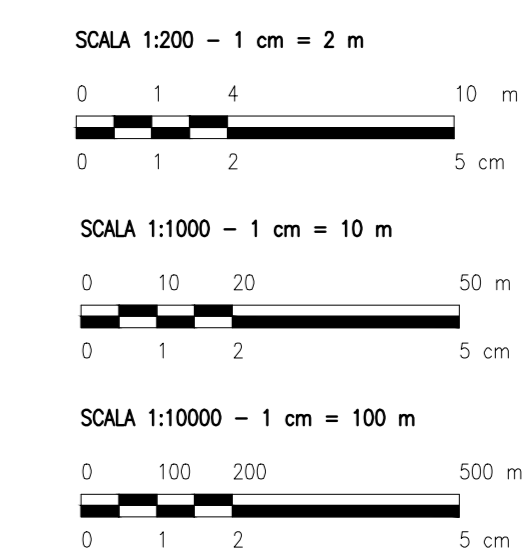
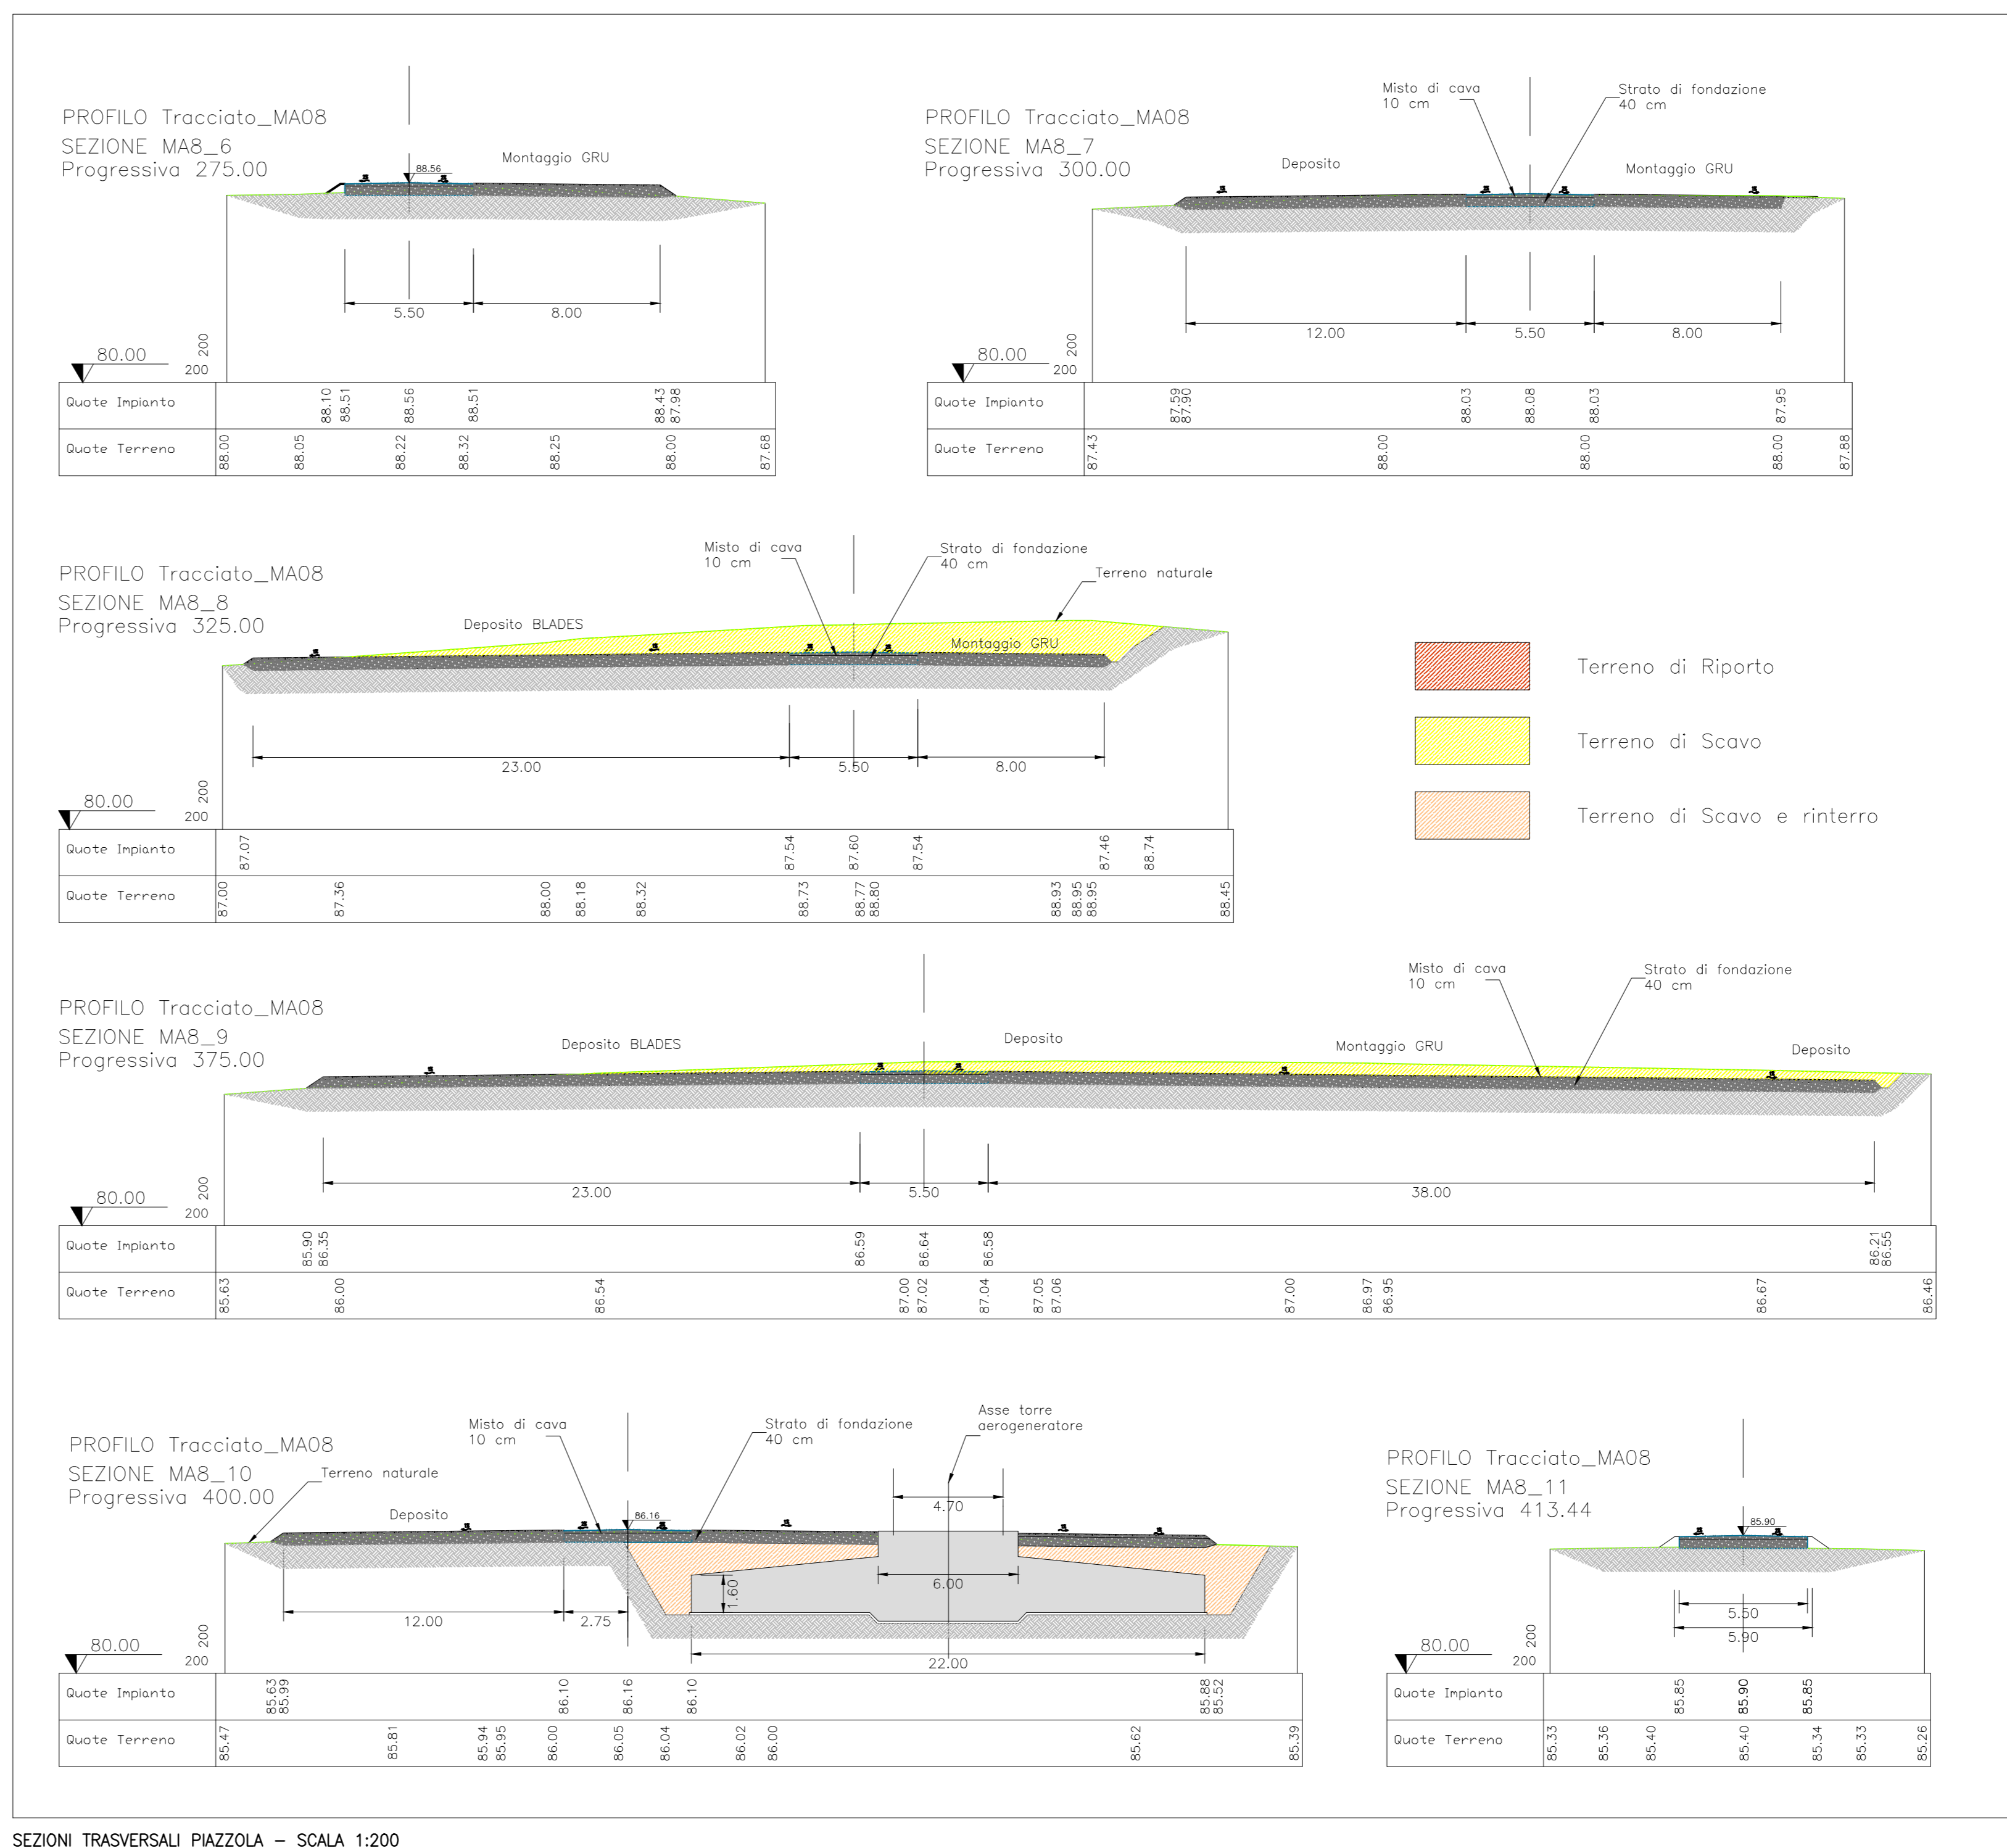


Coordinate WGS84 UTM 32N		
ID	X	Y
MA01	712960	4703362
MA02	712642	4702468
MA03	712126	4701680
MA04	713366	4702623
MA05	712854	4701728
MA06	713472	4701785
MA07	714043	4702485
MA08	714196	4701936

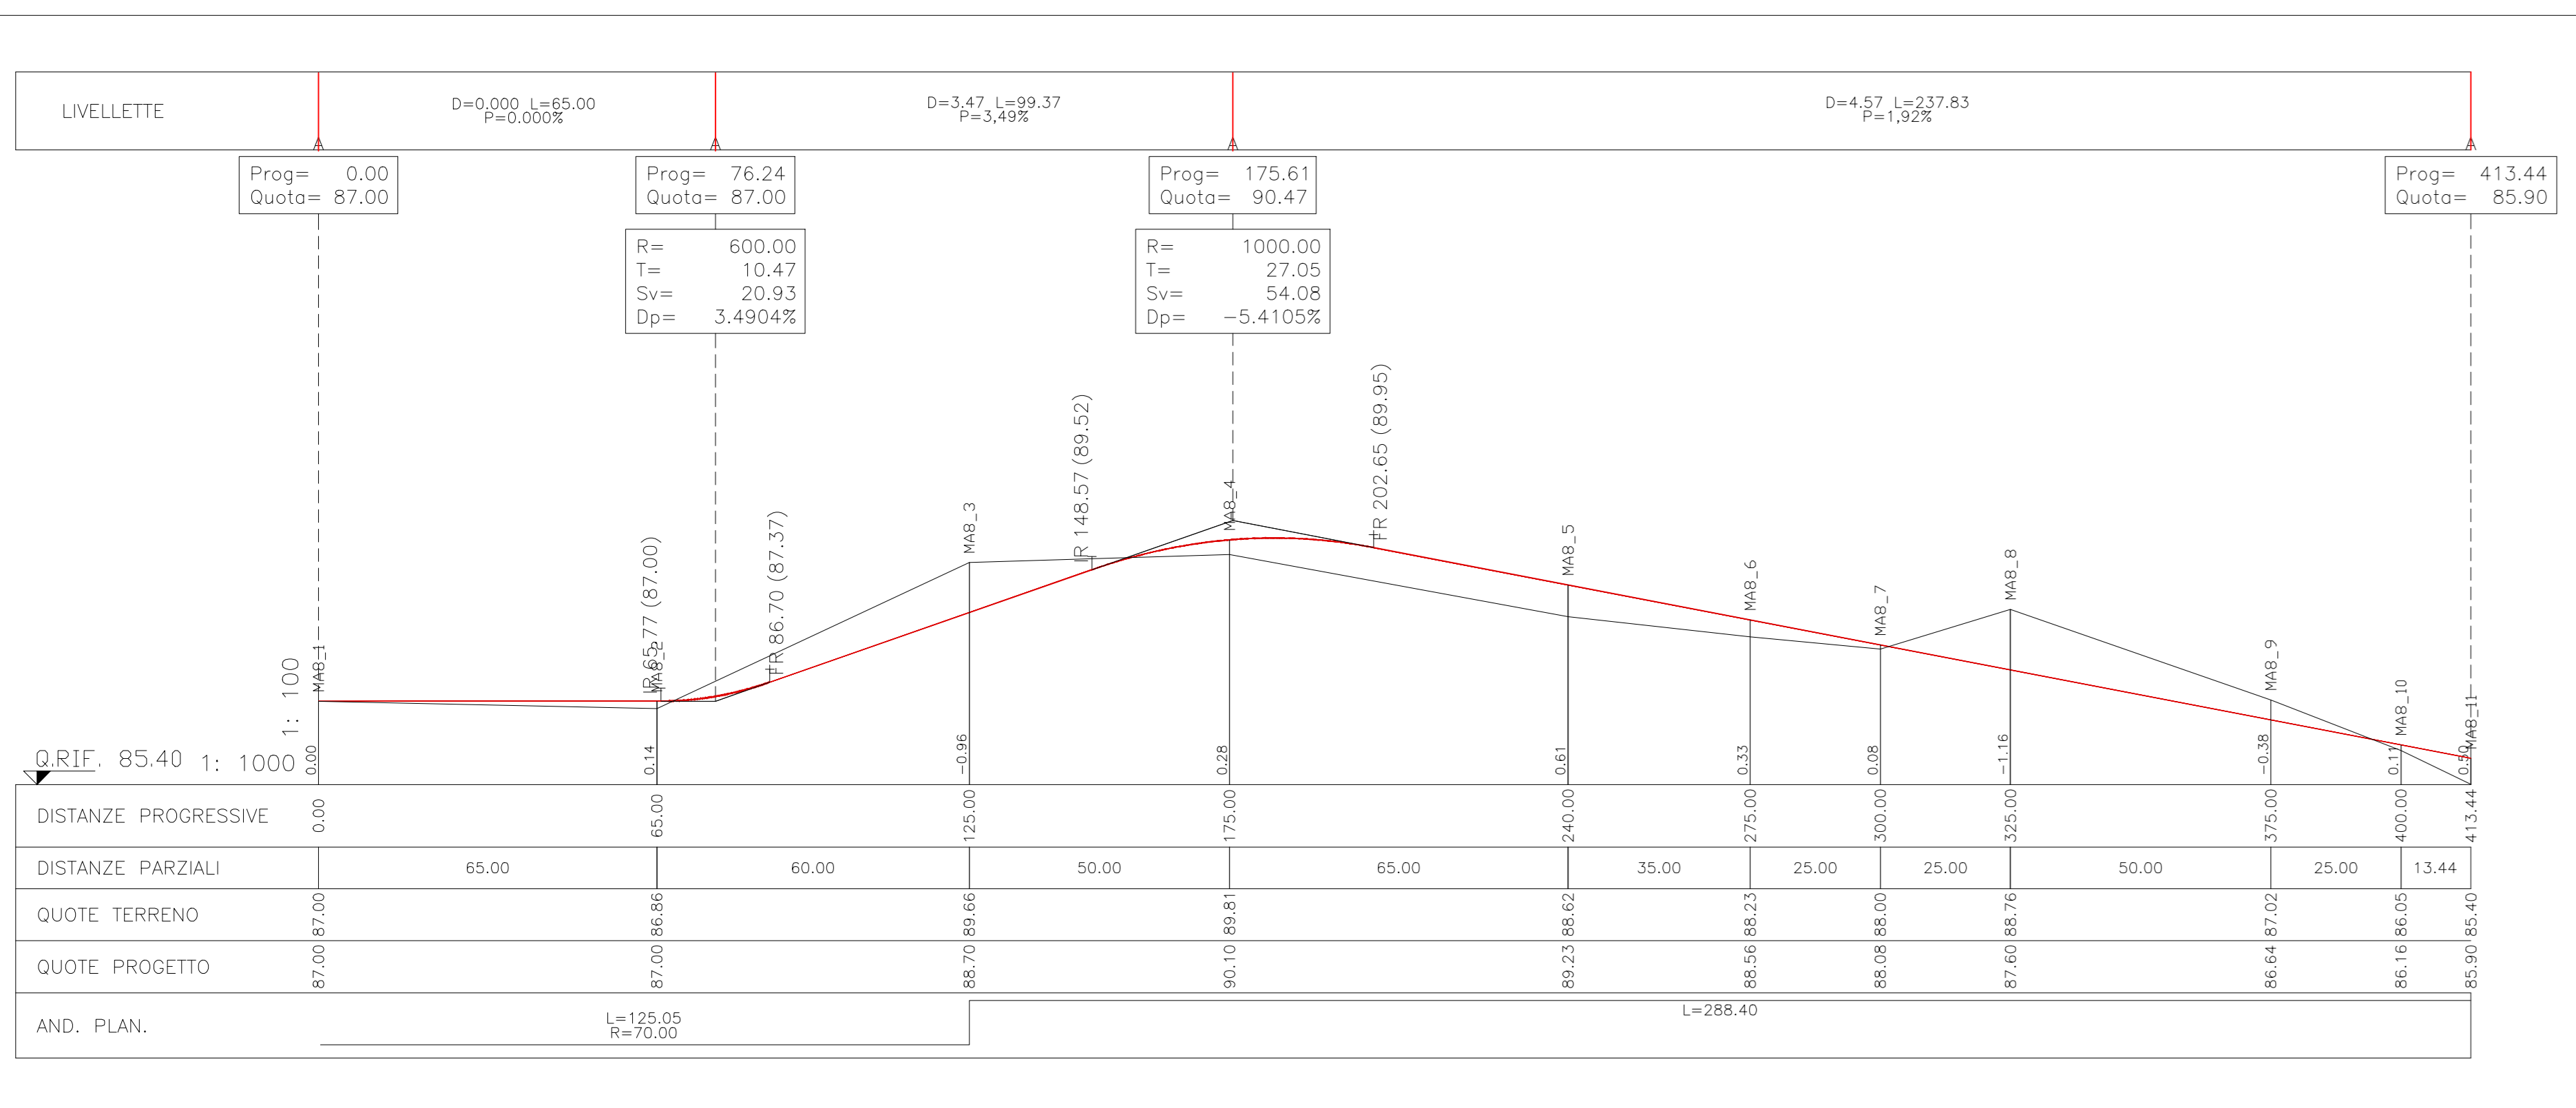

NO.	REV.	DESCRIZIONE	APP.	DATA
0	-			11/2022
1	REV.	DESCRIZIONE		

Montana Società per Azioni Via...		IN-RESISTENTE PER-PROTEZIONE ANTICORROSIONE MANUTENIBILITÀ Basso   Medio   Alto   Super	
Cliente: <b>OX2</b>		WIND ITALY S.p.A. VIA DELL'ANNUNZIATA 23/A, 20121 MILANO P.IVA: 1155330963	
Progetto: ING. LAURA CONTI Istituto all'Ordine degli Ingegneri della Provincia di Pisa al n. 1728			
Oggetto: PARCO EOLICO WIND ITALY 1 - POTENZA NOMINALE 48 MW COMUNE DI MANCIANO (GR) PROGETTO DEFINITIVO			
Titolo: AEROGENERATORE MA08 - PIANTA, PROFILO E SEZIONI			N. Fog. <b>T11.08</b>
Nr. Rev. 2799_5186_MAN_F011_08_REV_MA08 - PIANTA, PROFILO E SEZIONI È VIETATA LA RIPRODUZIONE DI QUESTO DOCUMENTO SENZA PREVENTIVA AUTORIZZAZIONE SCRITTA DELLA MONTANA SPA			