


PLANIMETRIA ELETTROMECCANICA STAZIONE ELETTRICA - scala 1:500

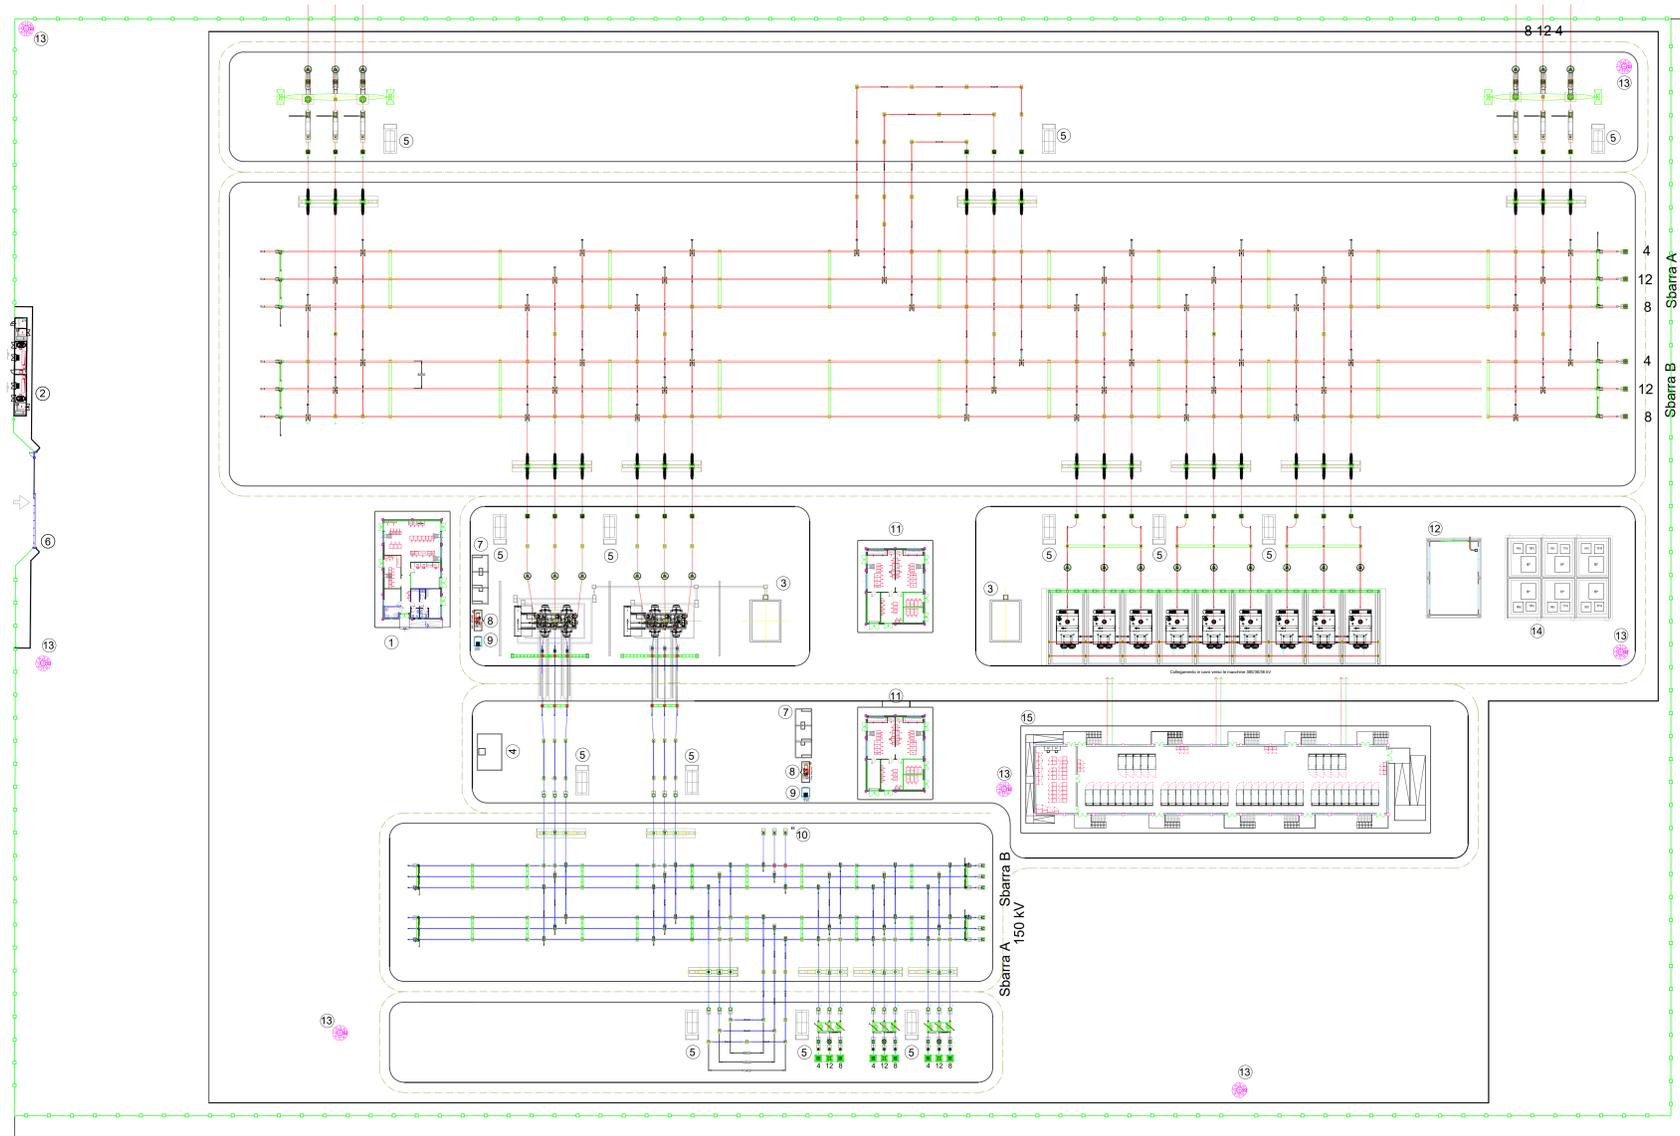

LEGENDA

- 1 EDIFICIO COMANDI
- 2 EDIFICIO PUNTI DI CONSEGNA ALIM. MT S.A. (DG 2092)
- 3 VASCA RACCOLTA OLIO TRASFORMATORI
- 4 VASCA RISERVA VV.FF.
- 5 CHIOSCHI APP. PERIFERICHE SISTEMA DI CONTROLLO
- 6 CANCELLO CARRAIO APRIBILE A DUE ANTE
- 7 FONDAZIONE TRASFORMATORI MT/bt (con copertura)
- 8 GE
- 9 SERBATOIO GASOLIO INTERRATO
- 10 TRASFORMATORI INDUTTIVI DI POTENZA (TIP)
- 11 EDIFICIO SERVIZI AUSILIARI
- 12 EDIFICIO MAGAZZINO
- 13 TORRI FARO
- 14 BOBINE DI PETERSEN, TRASFORMATORE FORMATORE DI NEUTRO E RESISTENZA DI NEUTRO
- 15 EDIFICIO 36 kV

— — — — — RECINZIONE ESTERNA

NOTE:

* L'utilizzo dello stallo rovescio è consentito solo nei casi in cui risultasse strettamente indispensabile.

Il posizionamento delle torri faro è indicativo, la loro esatta collocazione dovrà essere verificata con un calcolo illuminotecnico puntuale

Il basamento con singolo binario può sostenere gli ATR fino a 250 MVA. Il basamento con doppio binario può sostenere gli ATR da 400 MVA.

Per quanto attiene alle distanze da rispettare tra macchine elettriche ed edifici di stazione e recinzioni impianto si fa riferimento a quanto previsto dal D.P.R. n. 151/2011 e dal DM 15/07/2014 e ss.mm.ii.

COMUNE DI FOGGIA

Provincia di Foggia

ISTANZA di Valutazione di Impatto Ambientale Nazionale, ai sensi del D.L. 92/2021 e del D.lgs 152/2006 e s.m.i.

APR ENERGY TWO S.r.l.

Via Porto Galvo, 3222
04020 Santi Cosma e Damiano (LT)
P.Iva 02188150597

REALIZZAZIONE di impianto Fotovoltaico a Terra, denominato "Foggia 2"
Connesso alla RTN di Potenza nominale pari a 36,892 MWp

Progettazione

Società di Ingegneria
FARENTI S.r.l.
Via Don Giuseppe Corda, snc
03030 Santopadre (FR)
Tel. 07761805460 Fax 07761800135
P.Iva 02684750600

Ing. Piero Farenti



Codice documento

Titolo documento

VIA.TAV10

PLANIMETRIA ELETTROMECCANICA STAZIONE ELETTRICA

Revisione Elaborato

| N. REV. | DATA REV. | DESCRIZIONE REVISIONE | REDAZIONE | APPROVAZIONE |
|---------|---------------|-----------------------|---------------------|--------------------|
| 0 | Novembre 2022 | Prima emissione | Ing. Andrea Farenti | Ing. Piero Farenti |
| | | | | |
| | | | | |