


SIMBOLO	DESCRIZIONE	SIMBOLO	DESCRIZIONE
	GENERATORE FOTOVOLTAICO		LAMPADE PRESENZA RETE CAPACITIVE
	DIODO		SEZIONATORE DI TERRA
	SCARICATORE DI SOVRATENSIONE		SEZIONATORE CONTROSBARRA
	CONVERTITORE CCCA		GRUPPO DI MISURA
	TRASFORMATORE		RELE' DI MASSIMA CORRENTE A 2 SOGLIE
	INTERRUTTORE (SEGNO GRAFICO GENERALE)		RELE' DI GUASTO A TERRA
	INTERRUTTORE DI POTENZA		
	INTERRUTTORE DI POTENZA AD APERTURA AUTOMATICA		
	INTERRUTTORE DI POTENZA AD APERTURA AUTOMATICA MAGNETOTERMICO		
	INTERRUTTORE DI POTENZA AD APERTURA AUTOMATICA DIFFERENZIALE		
	SEZIONATORE		
	INTERRUTTORE DI MANOVRA		
	SEZIONATORE		
	INTERRUTTORE DI MANOVRA		
	SEZIONATORE AD APERTURA AUTOMATICA		
	INTERRUTTORE DI MANOVRA		
	SEZIONATORE CON FUSIBILI		

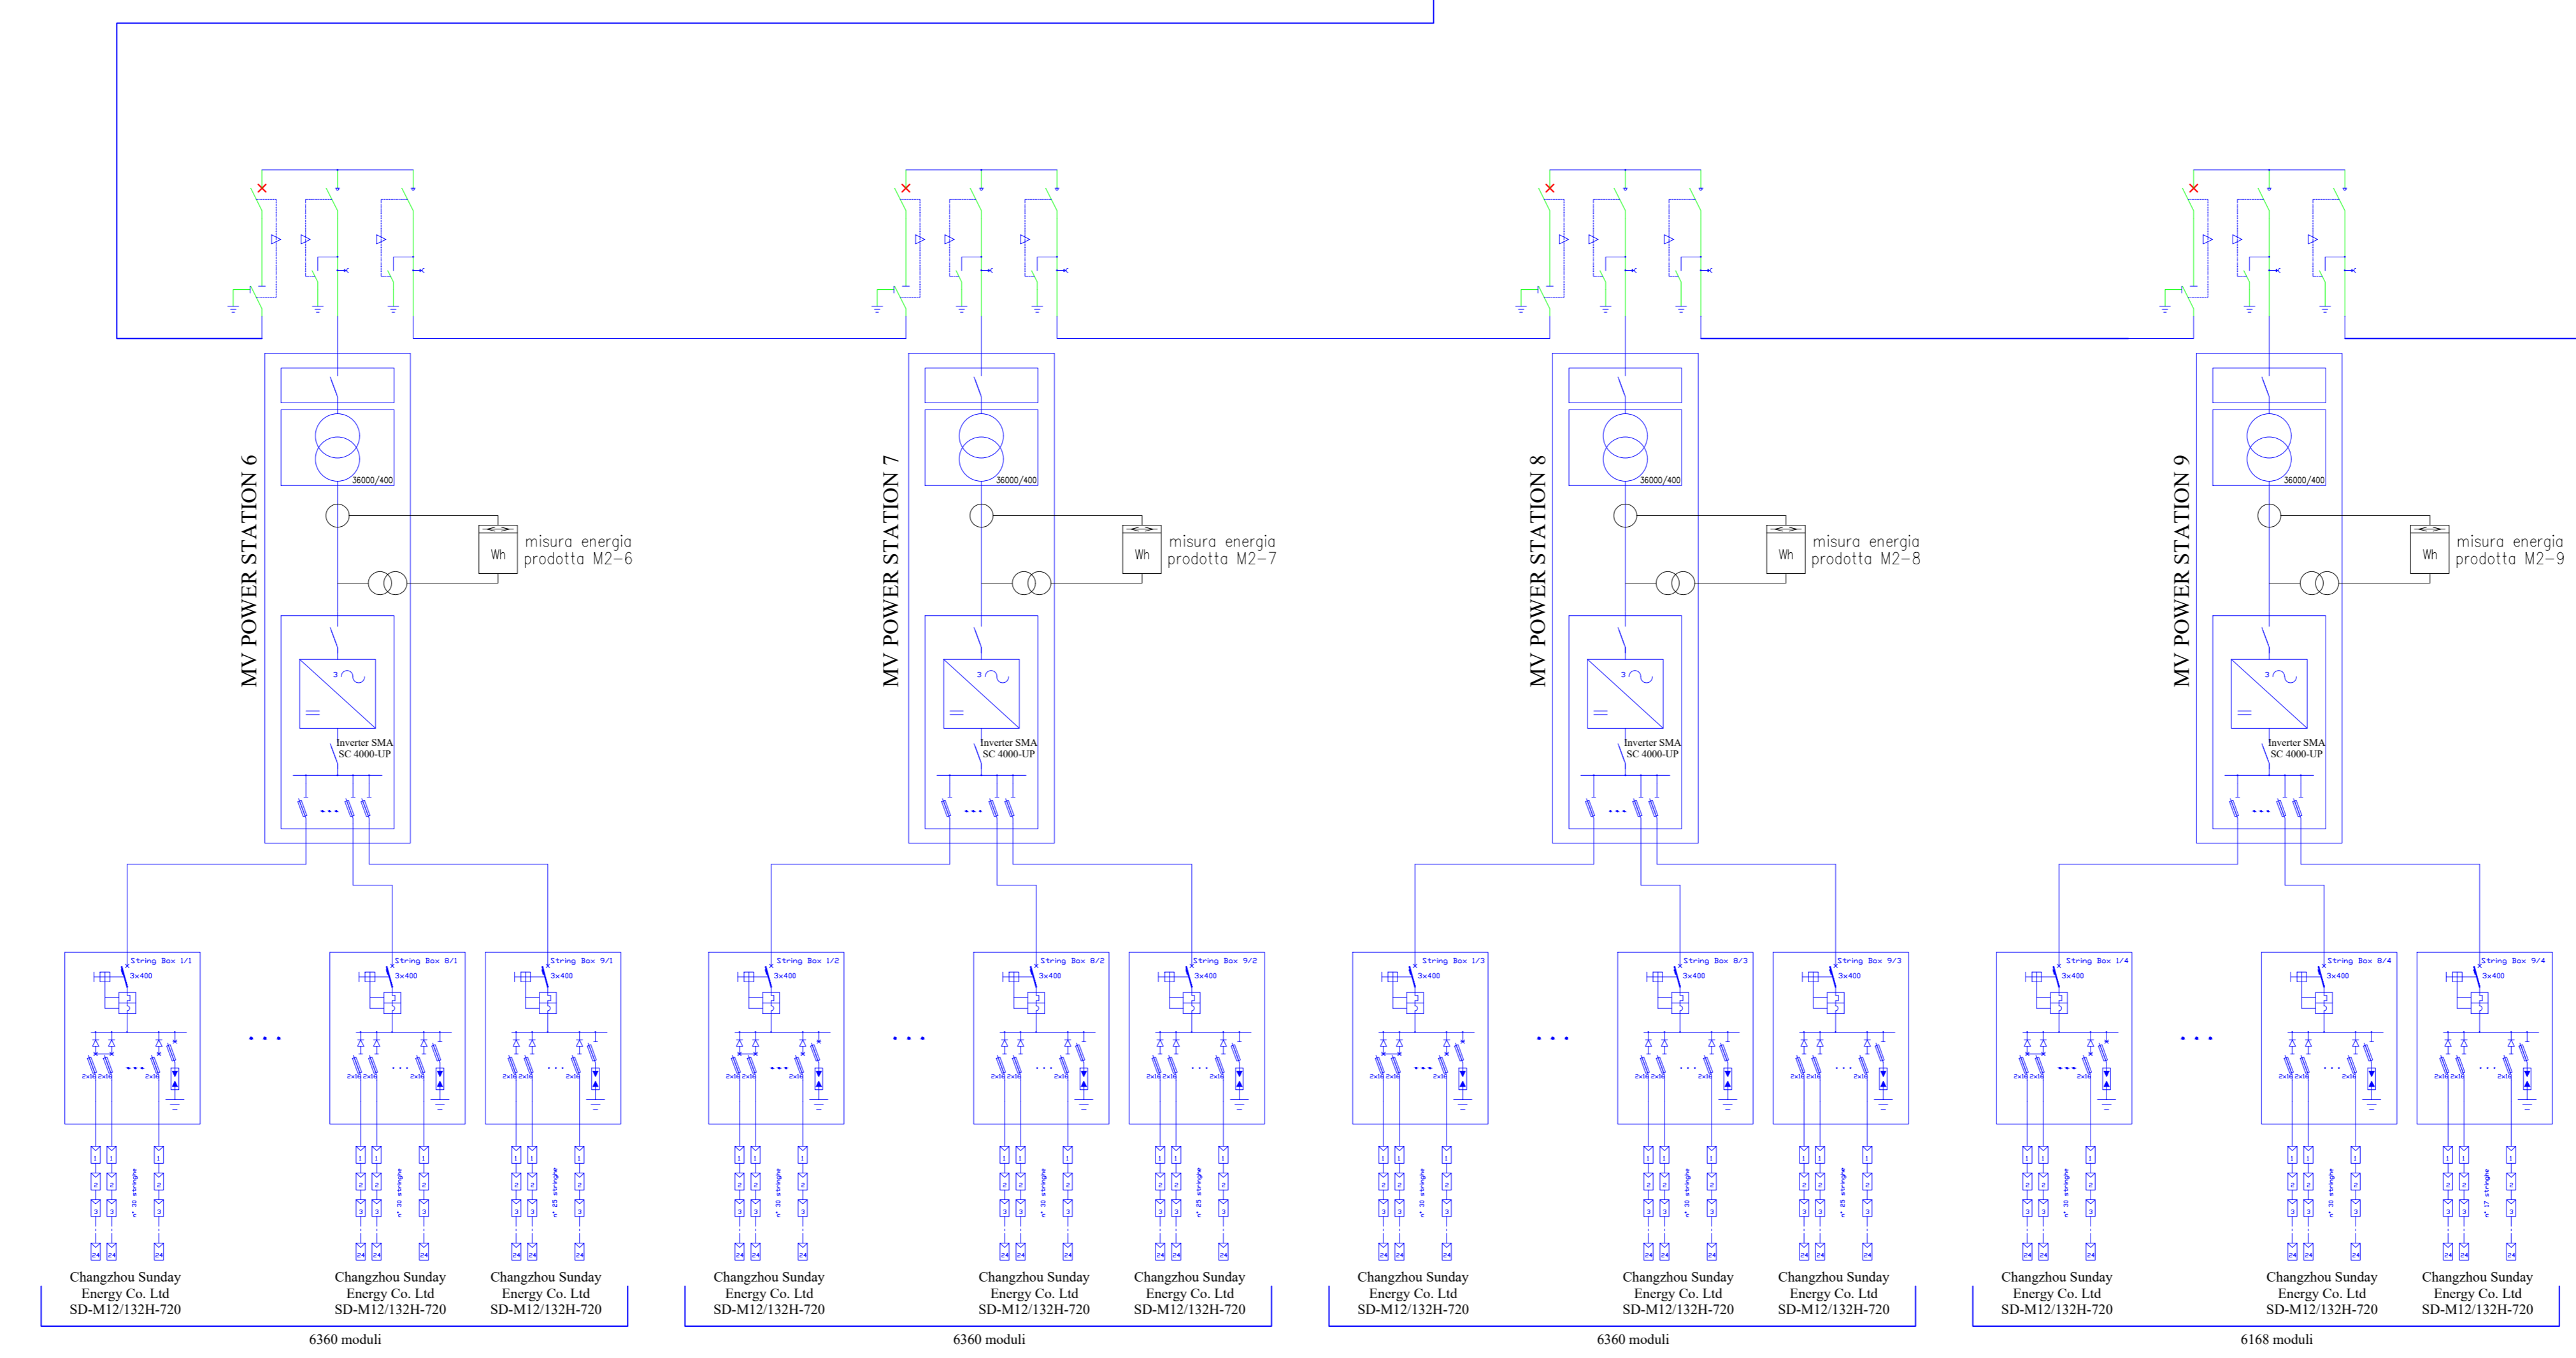

**COMUNE DI FOGGIA**  
Provincia di Foggia

**ISTANZA di Valutazione di Impatto Ambientale Nazionale,**  
ai sensi del D.L. 92/2021 e del D.lgs 152/2006 e s.m.i.

**APR ENERGY TWO** S.r.l.  
Via Porto Galvo, 3222  
04020 Santi Cosma e Damiano (LT)

**REALIZZAZIONE di Impianto Fotovoltaico a Terra, denominato "Foggia 2"** Connesso alla RTN di Potenza pari a 36,892 MWp

Progettazione  
Società di Ingegneria  
**FARENTI S.r.l.**  
Via Don Giuseppe Corda, 50c  
03030 Santopadre (FR)  
Tel. 07761805460 Fax 07761800135  
P.va 02604750600  
Ing. Piero Farenti

Codice documento      Titolo documento

**VIA.TAV3**      **SCHEMA ELETTRICO UNIFILARE**

Revisione Elaborata

N. REV.	DATA REV.	DESCRIZIONE REVISIONE	REDAZIONE	APPROVAZIONE
0	Dicembre 2022	Prima emissione	Ing. Andrea Farenti	Ing. Piero Farenti