



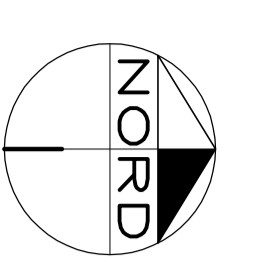


PLANIMETRIA  
SCALA 1:200

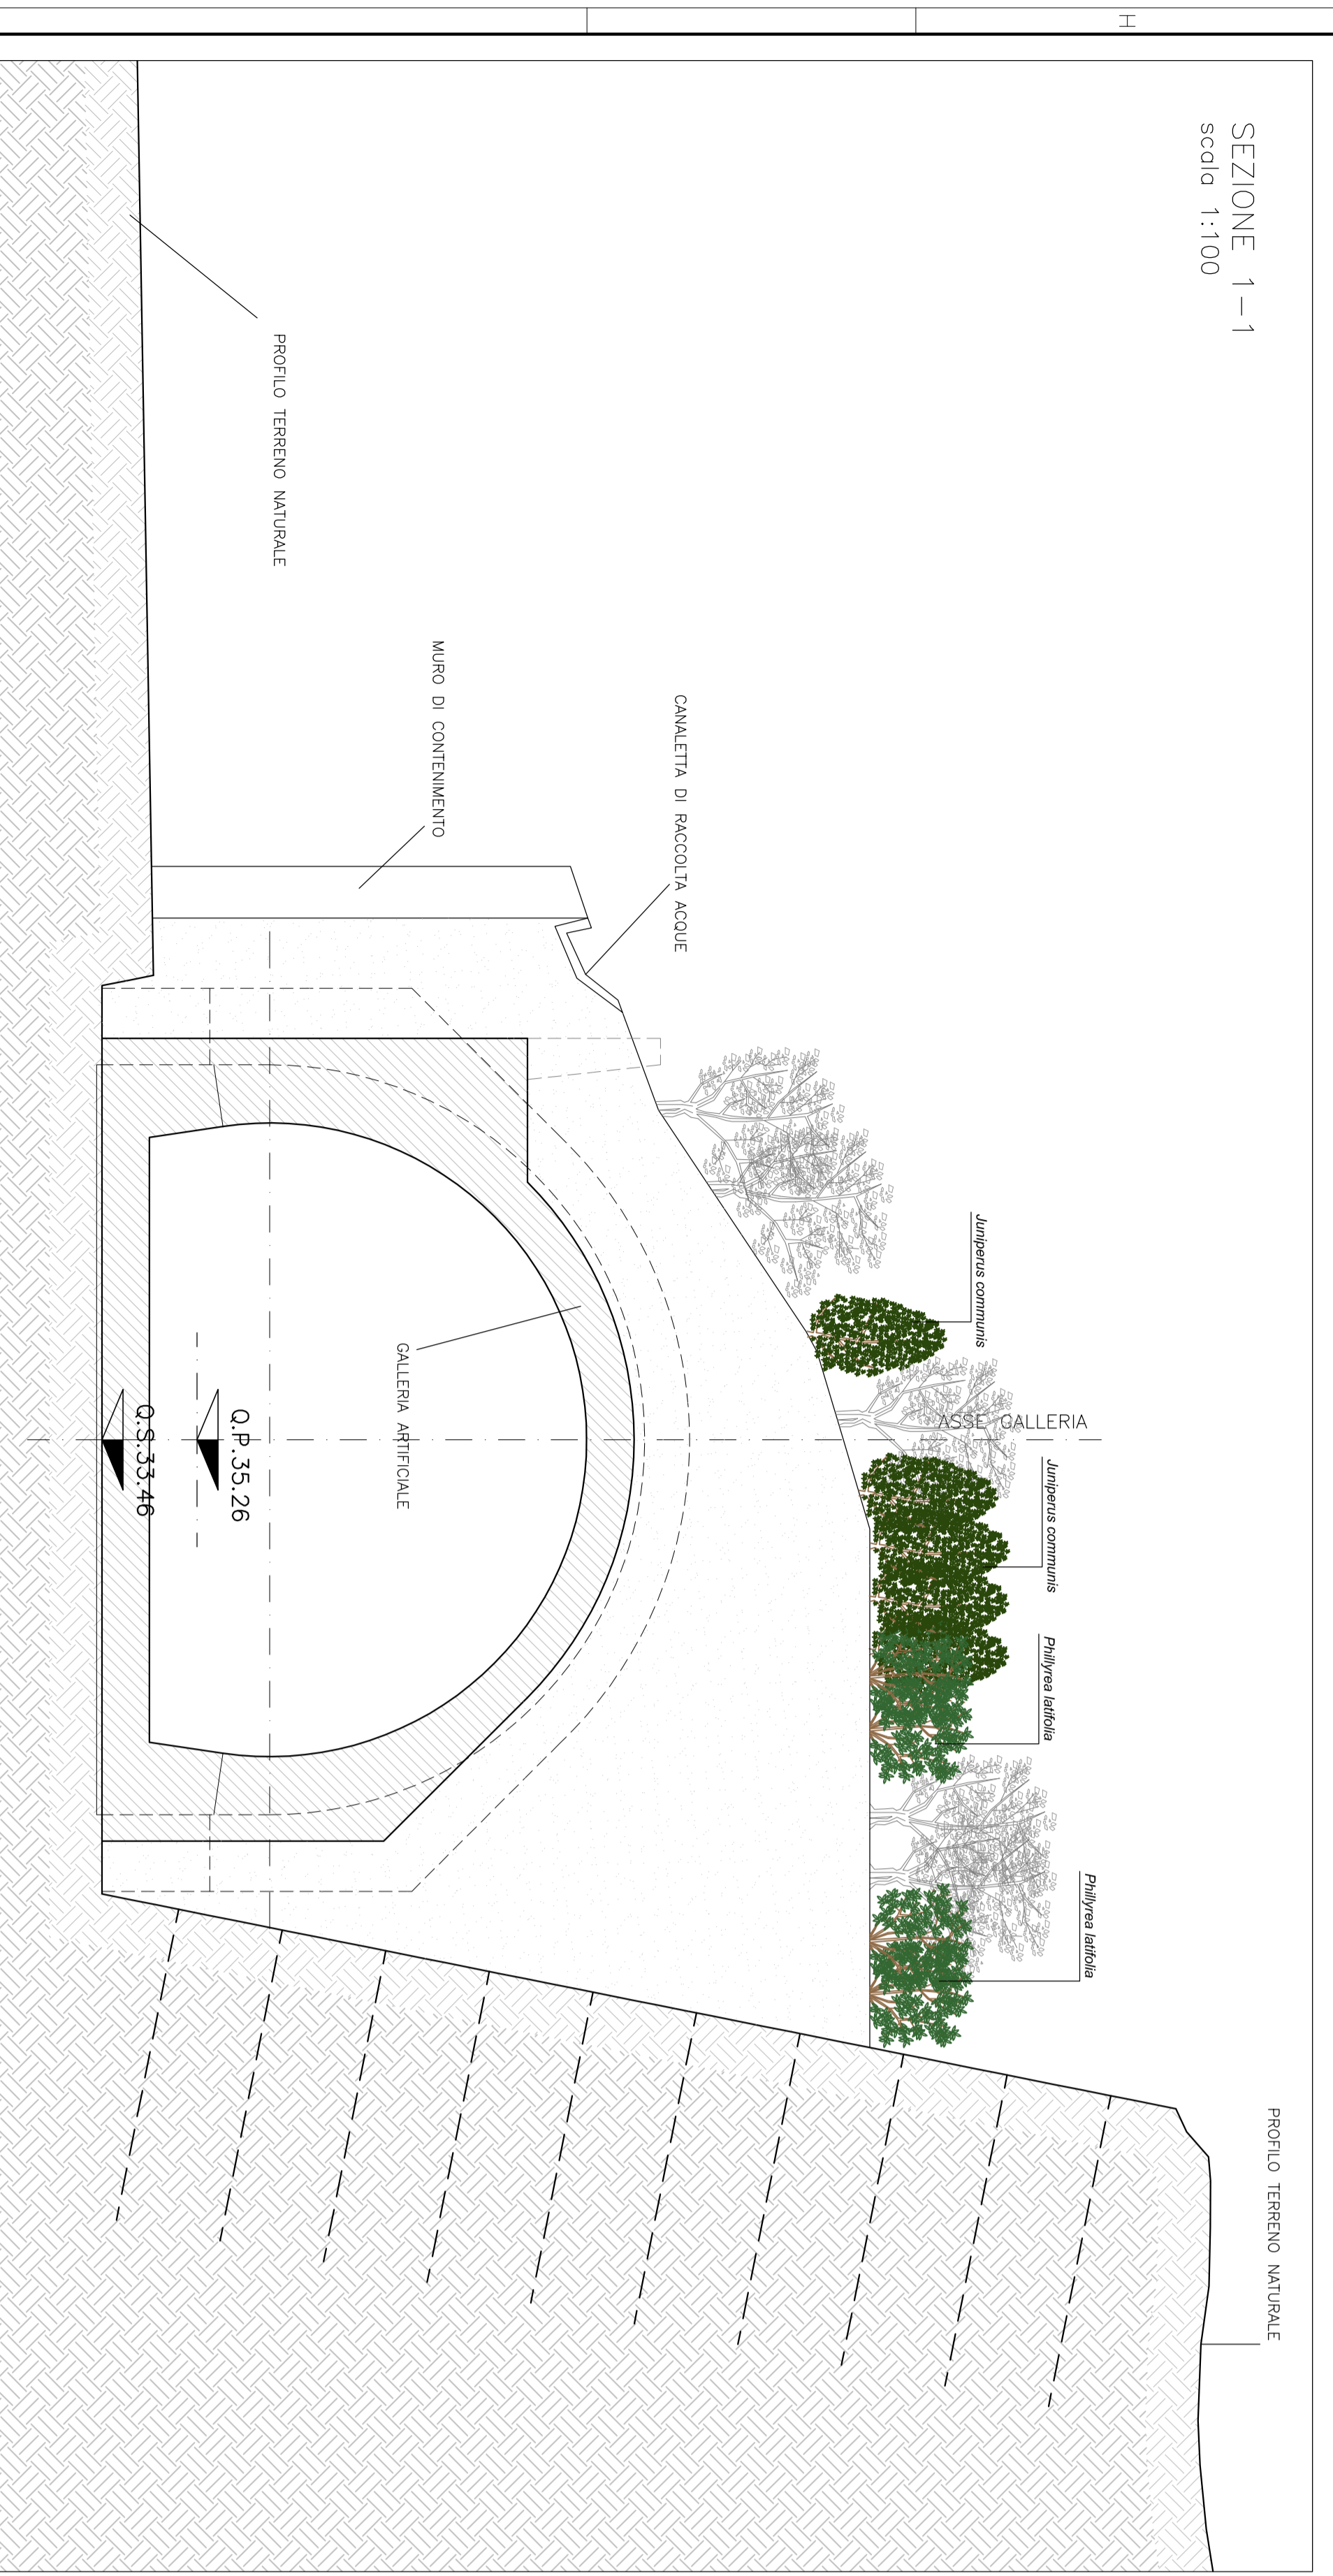

SEZIONE 1-1  
scala 1:100



SEZIONE 2-2  
scala 1:100

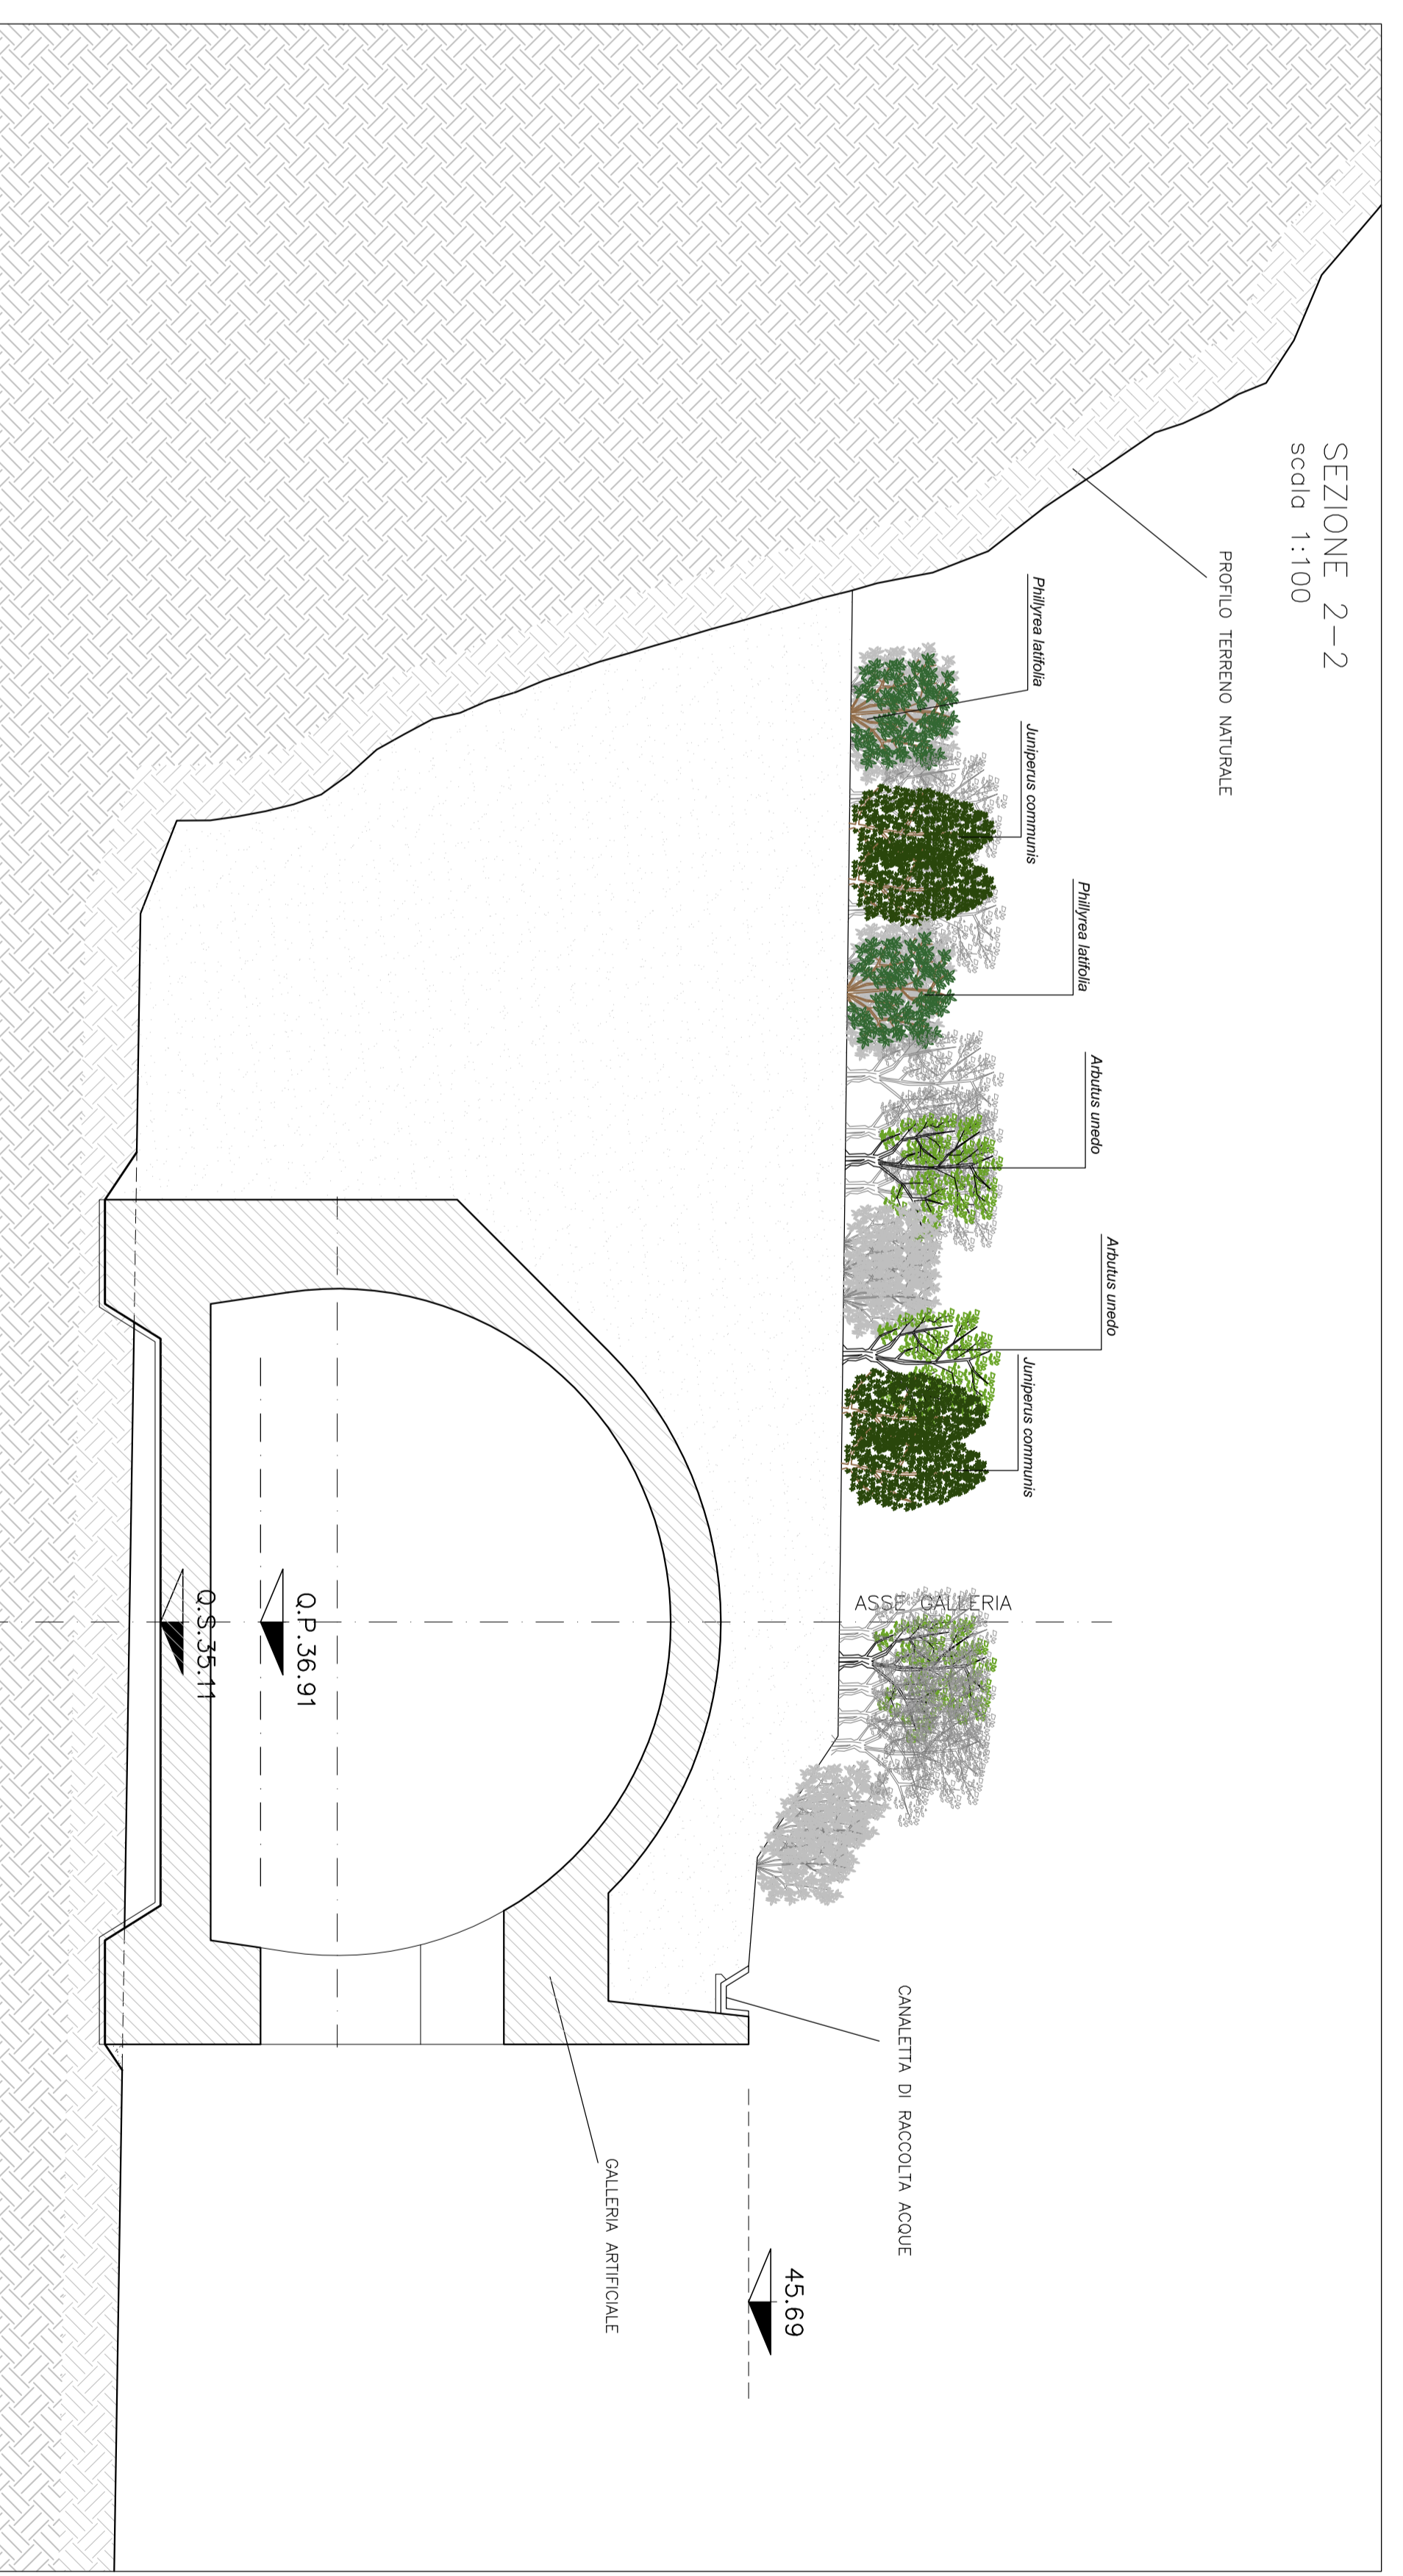

SEZIONE 3-3  
scala 1:100



LEGENDA ARBUSTETO				
	Isosemia	mq 1600		
Specie	Dimensione di impianto	Quantità n/200 mq	Quantità Totali	
	<i>Juniperus communis</i>	vaso Ø 26 cm	60	424
	<i>Arbutus unedo</i>	vaso Ø 33 cm	60	417
	<i>Philirea laetitia</i>	vaso Ø 22 cm	60	428
	<i>Erica arborea</i>	vaso Ø 24 cm	20	152

**COMMITTENTE:** ALTA SOREGLIANZA

**GENERAL CONTRACTOR:** **COOP** **ITALFER**

**INFRASTRUTTURE FERROVIARIE STRATEGICHE DEFINITE DALLA LEGGE OBIETTIVO N.443/01 TRATTA A.V.A.C. TERZO VALICO DEI GIOVI PROGETTO ESECUTIVO**

**Nuova Viabilità tratta Via Erzelli - Via Borzoli Mitigazioni e ripristini ambientali Imbocco Galleria Intermedio**

**GENERAL CONTRACTOR:** **CoCiv**

**PROGETTAZIONE:** IGS I, E CV, AZ, IA2, 9, 0E, 0, 01, A

**PROGETTISTI:** [Logos of various engineering firms]

**PROGETTO:** [Logos of various engineering firms]

**REDAZIONE:** [Logos of various engineering firms]

**SCALE:** [Blank box]

**PROGETTO:** [Stamp]