





PLANIMETRIA  
SCALA 1:200

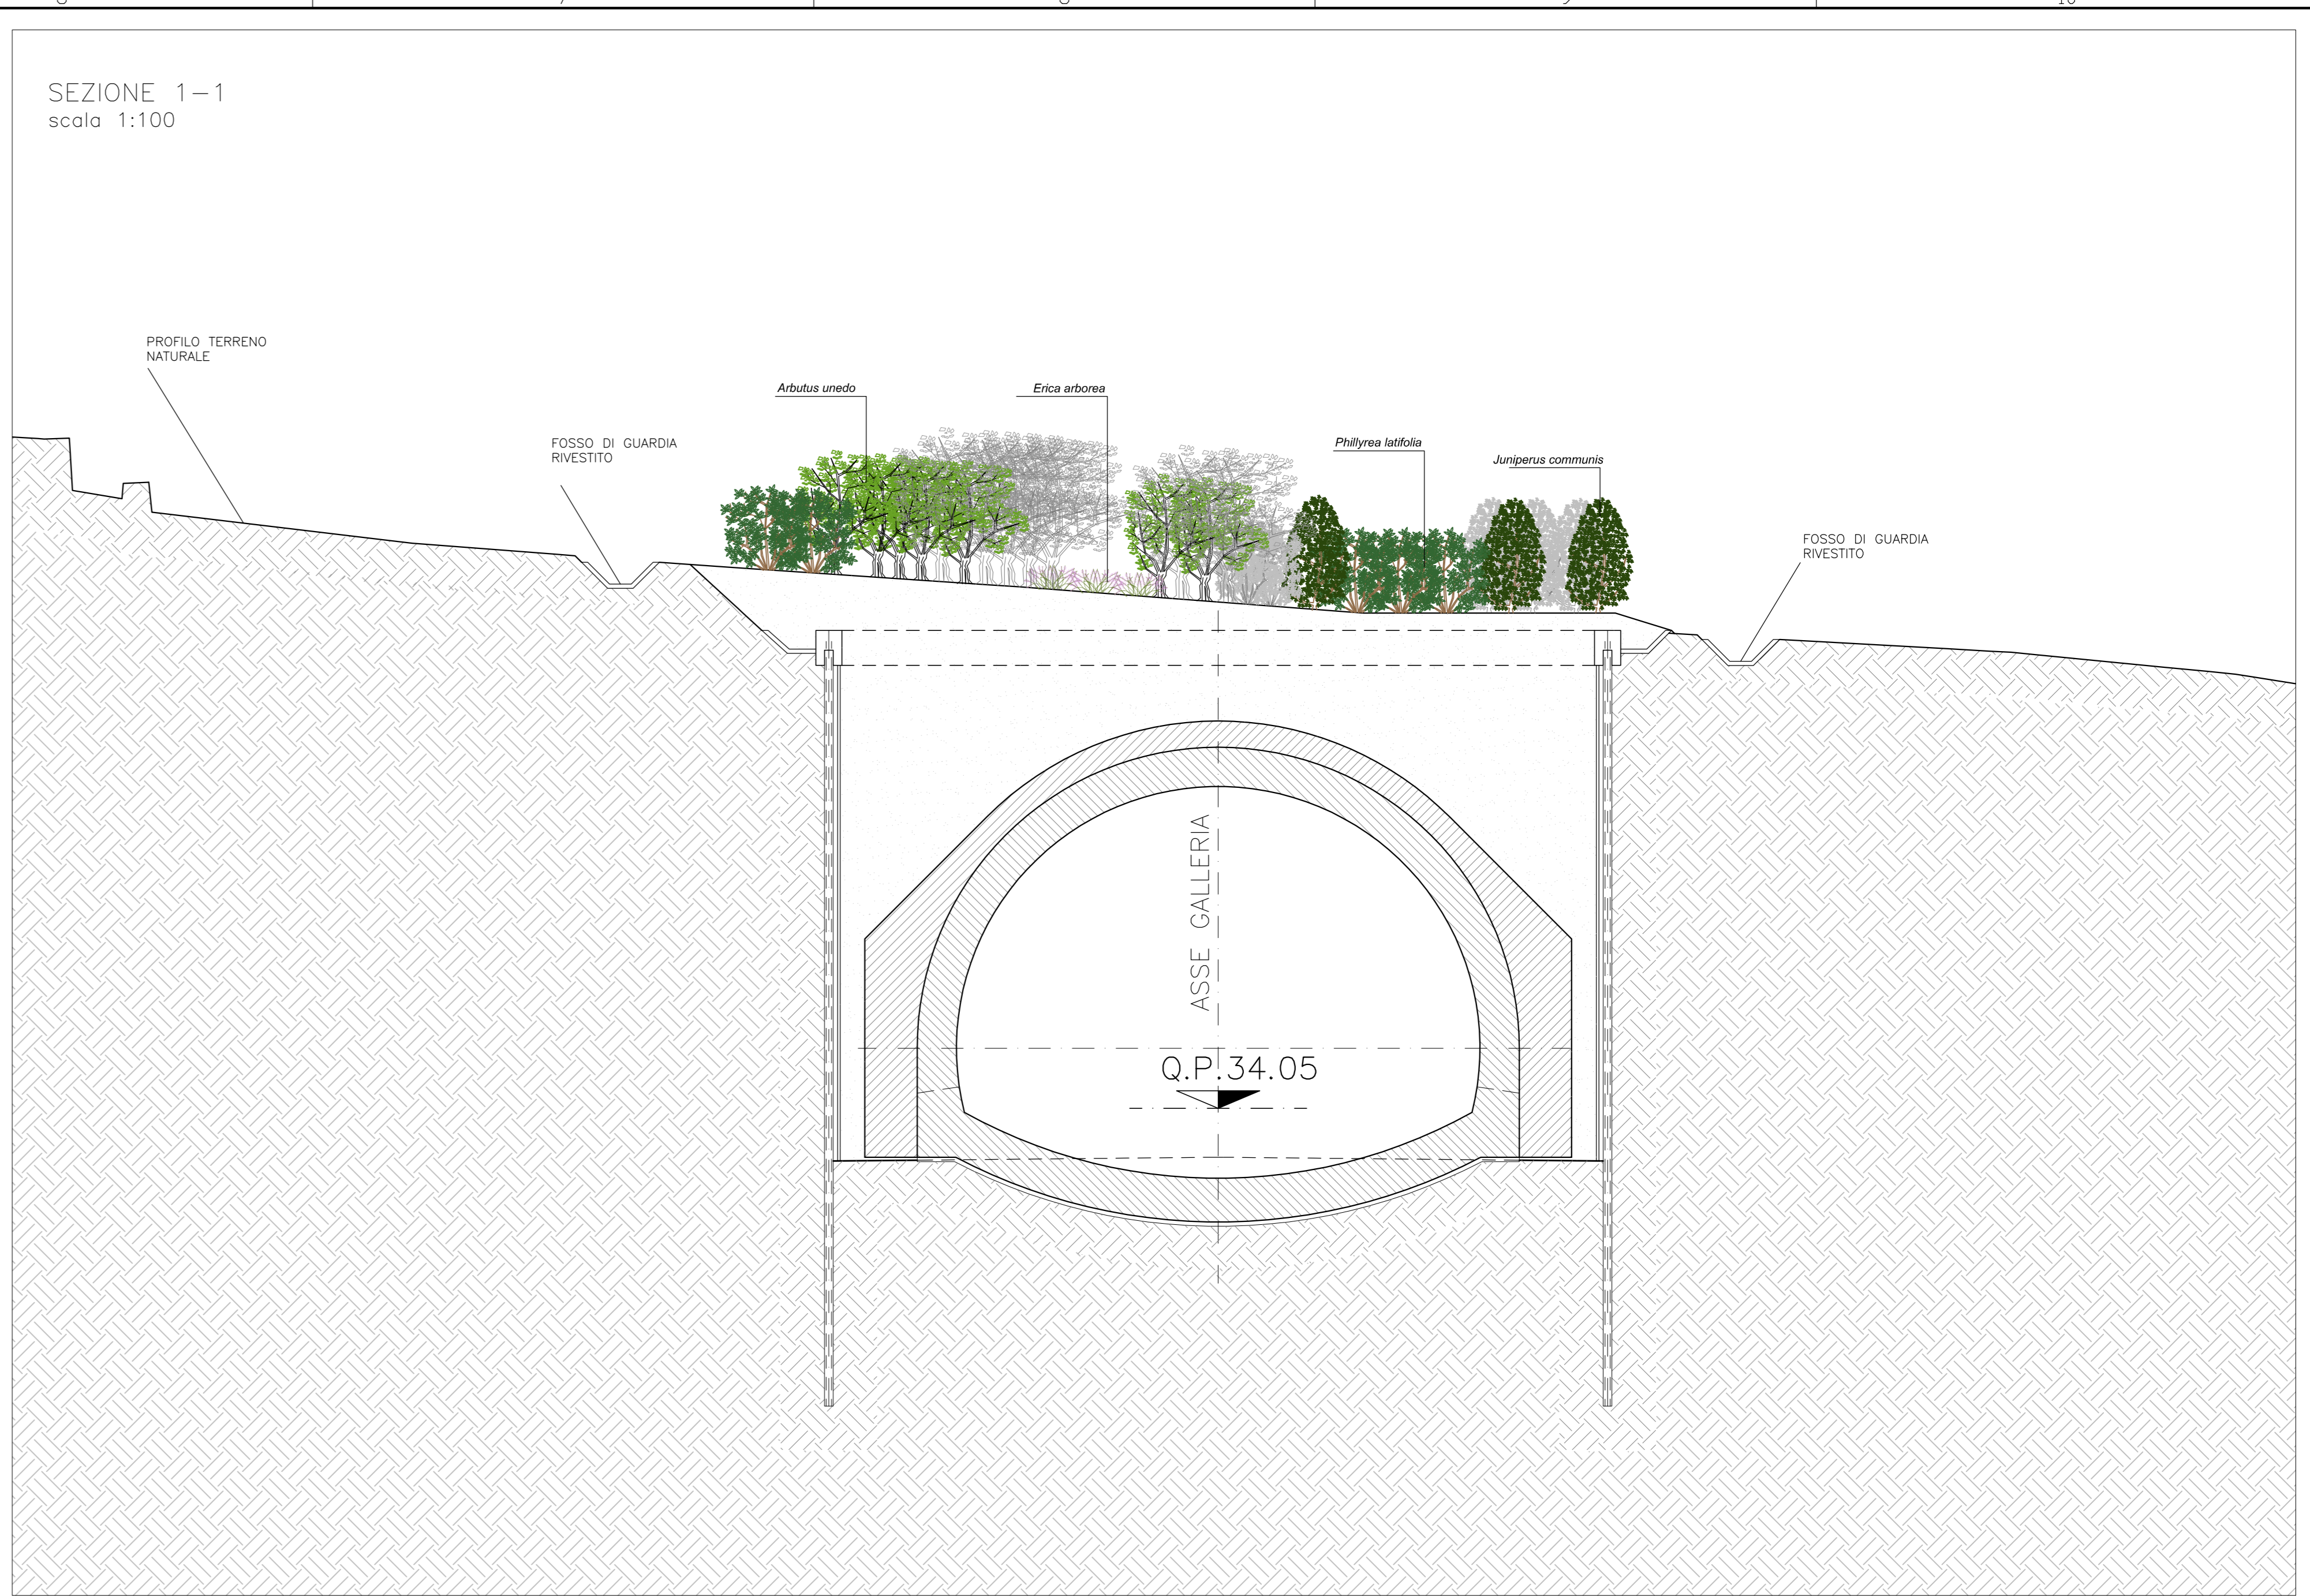

SEZIONE 1-1  
scala 1:100

**LEGENDA ARBUSTETO**

Specie	Dimensione di impianto	Quantità n/200 mq	Quantità totali	
□	Juniperus communis	vaso Ø 26 cm	60	224
○	Arbutus unedo	vaso Ø 33 cm	60	230
+	Phillyrea latifolia	vaso Ø 22 cm	60	236
△	Erica arborea	vaso Ø 24 cm	20	77

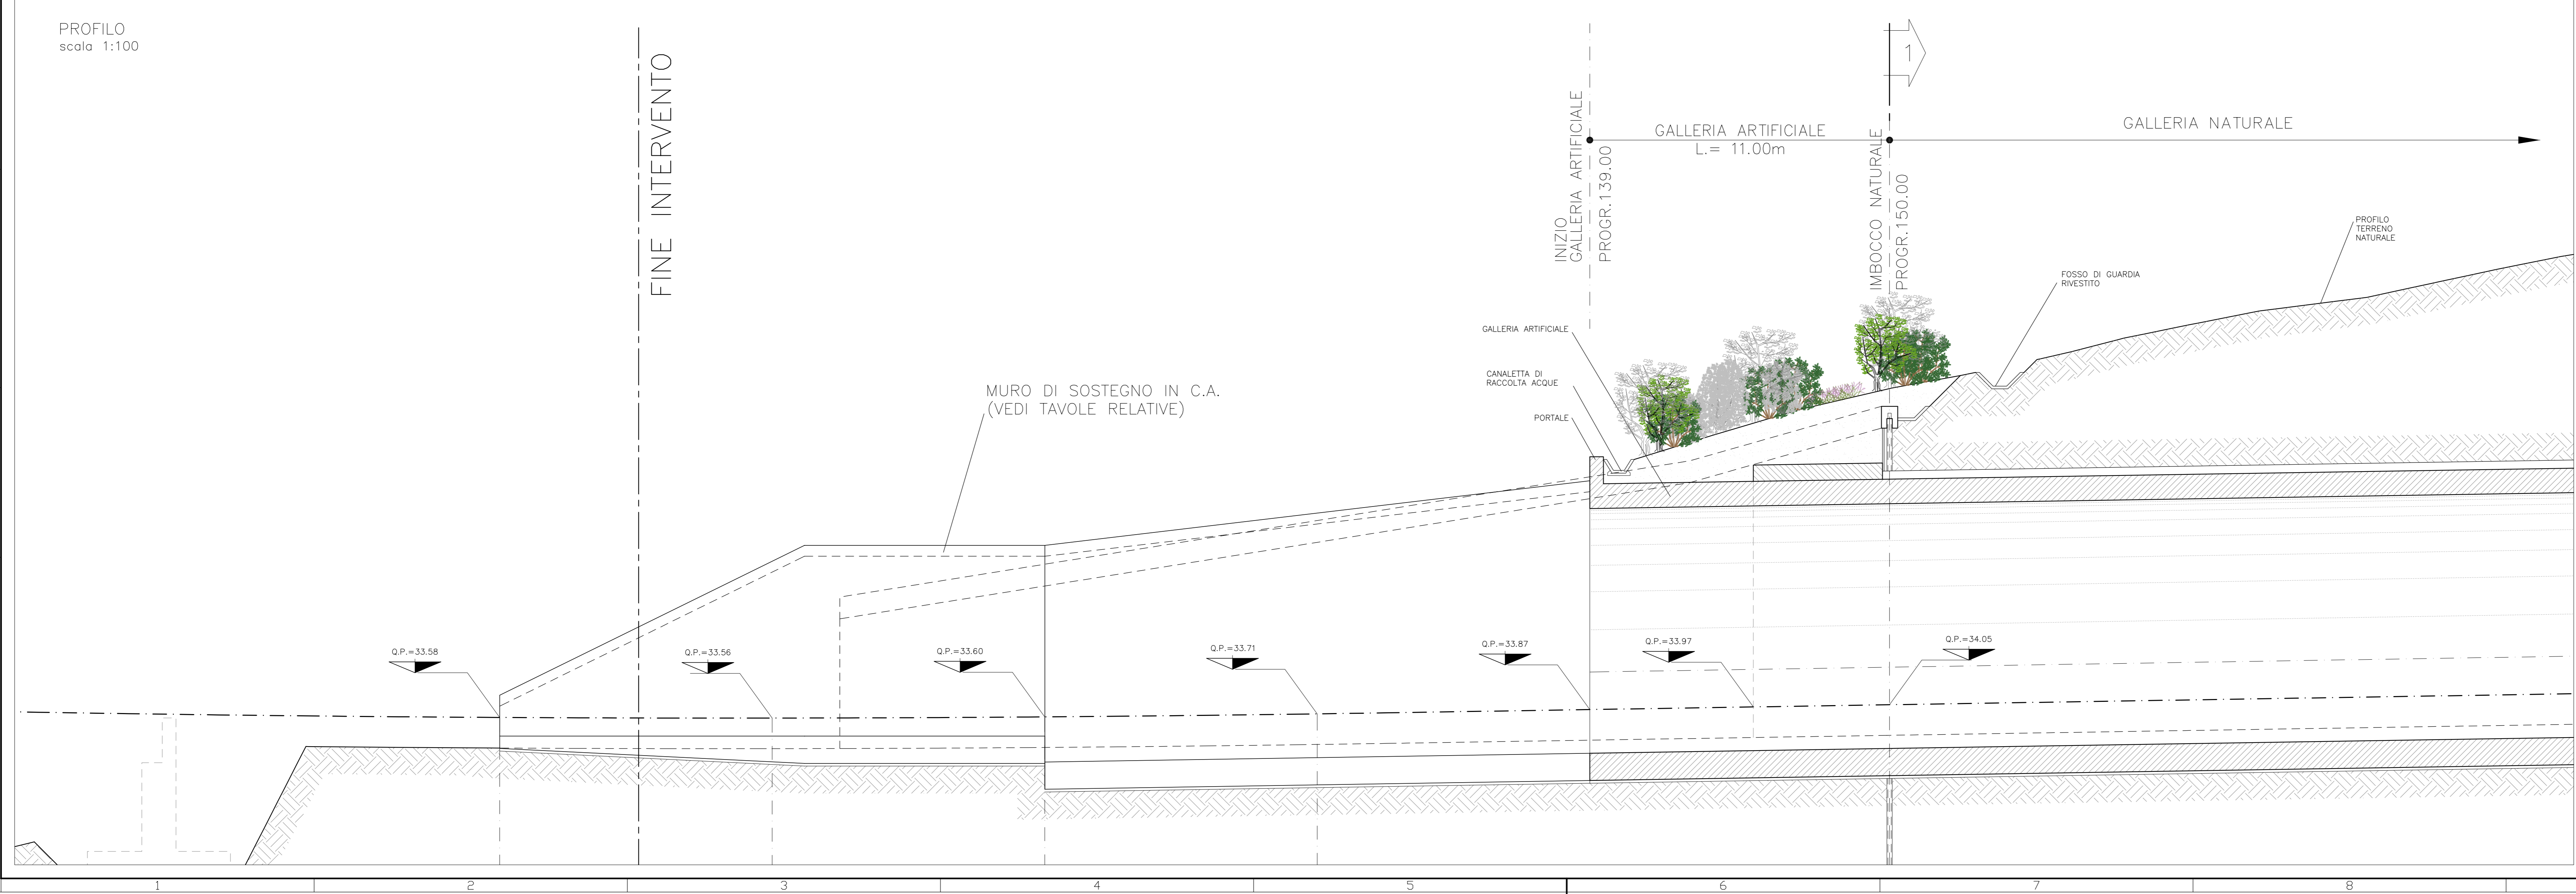

PROFILO  
scala 1:100

COMMITTENTE: **RFI** RETE FERROVIARIA ITALIANA GRUPPO FERROVIE DELLO STATO ITALIANE

ALTA SORVEGLIANZA: **ITALFERR** GRUPPO FERROVIE DELLO STATO ITALIANE

GENERAL CONTRACTOR: **COCV** Consorzio Costruzioni Integrati Valchi

INFRASTRUTTURE FERROVIARIE STRATEGICHE DEFINITE DALLA LEGGE OBIETTIVO N.443/01

TRATTA A.V./A.C. TERZO VALICO DEI GIOVI  
PROGETTO ESECUTIVO

Nuova viabilità tratta Via Chiaravagna - via Borzoli  
Mitigazioni e ripristini ambientali  
Imbocco galleria lato Chiaravagna  
Planimetria e sezioni

GENERAL CONTRACTOR: **Cociv** Ing. G. Gagnoli

DIRETTORE LAVORI: [ ]

SCALA: [ ]

COMMESSA: **IG51** LOTTO: **01** FASE: **E** ENTE: **CV** TIPO DOC: **AZ** OPERA/DISCIPLINA: **IA300E** PROG: **002** REV: **A**

Rev.	Descrizione emissione	Redatto	Data	Verificato	Data	Progettista	Data	Il Progettista
A00	Prima emissione	BATMAT	25/06/2012	[ ]	27/06/2012	E. Pagani	28/06/2012	Ing. E. GHISLANDI

Nome File: I:\2011-01-ECV-AV-ASS-002-002A  
CUP: F81H0000000000