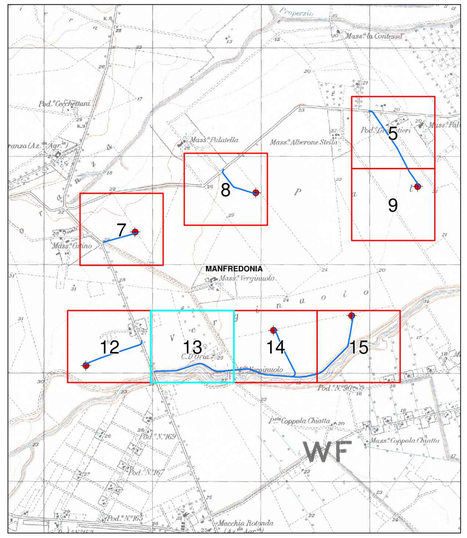

Legenda

- Sezioni - indicazione chilometro e numero sezione
- Aerogeneratori
- Fondazione aerogeneratore
- Piazzola permanente
- Piazzola temporanea
- Viabilità esistente
- Viabilità esistente da adeguare
- Viabilità da realizzare
- Raggio di curvatura
- Curve di livello 1m
- Limiti comunali

NORD

0 30 60 90 120 M

Scala 1:1.000

REGIONE PUGLIA

COMUNE DI MANFREDONIA (FG)

PROVINCIA DI FOGGIA

PROGETTO DEFINITIVO ***dell'impianto eolico denominato "Foggia" della potenza complessiva di 79,20 MW da realizzarsi nel Comune di Manfredonia (FG).***

Codice Impianto 29MIWU1

Cod. Id. Elaborato:	21_17_EO_GAM_AU_PL_10M_00
Elaborato: PL_10M_00	**Titolo:** **29MIWU1_RilievoPlanoaltimetrico_03_13** PLANIMETRIE DEGLI AMPLIAMENTI SEDI STRADALI TEMPORANEE 13
Scala: 1: 1.000	
Data: Ottobre 2022	

Committente:

ENERGIA LEVANTE S.r.l.

Via Lucia Guarico n. 9/11 - Regus Eur - 4° piano - 00154 Roma
P.IVA 16240591007 - REA RM1218828 - energialevante@legalmail.it

SOCIETÀ DEL GRUPPO sse Renewables For a better world of energy

PRO.ETTO engineering s.r.l.
società d'ingegneria

direttore tecnico
Ph.D. Ing. LEONARDO FILOTICO

Sede Legale: Via dei mille, 2 74024 manduria
Sede Operativa: Via Lo Jacono, 7 - 74100 Taranto (TA)
tel. 099 9762484 fax 099 2320254 cell. 347 7705114
info@proetto.eng.it
cod. fiscale **www.proetto.eng** P.IVA 03498390730

ISO 9001 ISO 14001 ISO 45001

ORDINE DEGLI INGEGNERI della Provincia di TARANTO
Dott. Ing. FILOTICO Leonardo N. 1812

N. REVISIONE	Data revisione	Elaborato	Controllato	Approvato	NOTE
00	Ottobre 2022	Domenico Pignatelli	Ing. Pietro Roda	Ing. Leonardo Filotico	

È vietata la copia anche parziale del presente elaborato