MODALITA' DI MESSA A DIMORA SPECIE ARBOREE

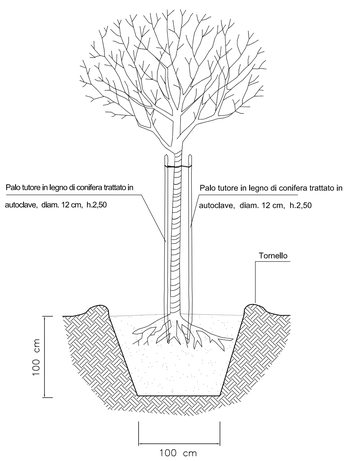

MODALITA' DI MESSA A DIMORA SPECIE ARBUSTIVE

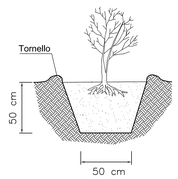

QUADRO DI UNIONE

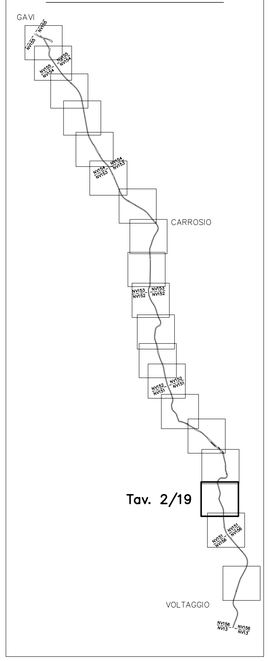

L E G E N D A

	Idrosemina		
	Specie	Dimensione di impianto	Sesto di impianto
5,00 Pni Pni	Populus nigra "Italica"	circonf. fusto 16/18 cm	5,00 mt

NOTA

L'idrosemina dovrà essere eseguita con il seguente miscuglio di semi (30 gr./mq):

30 % FABACEAE: Trifolium pratense, Lotus corniculatus, Onobrichis arenaria, Astragalus purpureus.

60 % GRAMINACEAE e CYPERACEAE: Bromus erectus, Poa annua, Poa pratensis, Molina arudinacea, Brachypodium pinnatum, Hordeum murinum, Holcus lanatus, Avenella flexuosa, Phleum hirsutum, Phleum pratense, Carex rosae.

10 % MISTE: Lolium perenne, Plantago major, Taraxacum officinale, Ammi majus, Bellis perennis.

COMMITTENTE:

RFI RETE FERROVIARIA ITALIANA
GRUPPO FERROVIE DELLO STATO ITALIANE

ALTA SORVEGLIANZA:

ITALFERR
GRUPPO FERROVIE DELLO STATO ITALIANE

GENERAL CONTRACTOR:

COCIV
Consorzio Ciclopeni Integrati Valbodi

INFRASTRUTTURE FERROVIARIE STRATEGICHE DEFINITE DALLA LEGGE OBIETTIVO N.443/01

TRATTA A.V./A.C. TERZO VALICO DEI GIOVI
PROGETTO ESECUTIVO

ADEGUAMENTO S.P. 160 DI VAL LEMME
OPERE A VERDE DI INSERIMENTO PAESAGGISTICO AMBIENTALE

PLANIMETRIA DI PROGETTO

TAV. 2 DI 19

GENERAL CONTRACTOR	ITALFERR S.p.A.	SCALA:
Consorzio Cociv Project Manager Ing.Guagnozzi Data:		1:500

COMMESSA	LOTTO	FASE	ENTE	TIPO DOC.	OPERA/DISCIPLINA	PROGR.	REV.
IG51	01	E	CV	P8	IA380E	002	A

PROGETTAZIONE

Rev.	Descrizione emissione	Redatto	Data	Verificato	Data	Progettista integratore	Data	IL PROGETTISTA
A00	Prima emissione	L. CATALANO	13/09/12	P. PISANO	13/09/12	E.PAGANI	17/09/12	LANDE S.r.l. Dott. Ing. Paolo Pisano N. 4925 Arch. P. PISANO

n. Elab.

Nome File: IS51-E0-E-CV-P8-IA-38-0-E-002_A

CUP: F81H92000000008