

IMPIANTO	STRUTTURA	N MODULI X STRUTTURA	N STRUTTURE	N MODULI COMPLESSIVI	POTENZA MODULO (Wp)	POTENZA COMPLESSIVA MODULI (MWp)
SEZIONE A	TIPO 1: 14x2	28	253	7084	670	4.75
	TIPO 2: 7x2	14	42	588	670	0.39
TOTALE SEZ A						5.14
SEZIONE B	TIPO 1: 14x2	28	1507	42196	670	28.27
	TIPO 2: 7x2	14	100	1400	670	0.94
TOTALE SEZ B						29.21
SEZIONE C	TIPO 1: 14x2	28	73	2044	670	1.37
	TIPO 2: 7x2	14	4	56	670	0.04
TOTALE SEZ C						1.41
TOTALE				53368		35.76

LEGGENDA


FASCE DI RISPETTO

	FASCIA DI RISPETTO CORSI D'ACQUA		ACCESSO AREA IMPIANTO
	ZONE BOSCHIVE		RECINZIONI IN PROGETTO
	PARCHI		FASCIA DI RISPETTO INSTALLAZIONE IMPIANTO
	RISCHIO GEOMORFOLOGICO		STRUTTURE IMPIANTO (28 MODULI)
	AREA PERCORSO DA INCENDIO		STRUTTURE IMPIANTO (14 MODULI)
	BACINI IDRICI		VIABILITÀ PERIMETRALE (LARGHEZZA 4 m)
	EDIFICI		VIABILITÀ INTERNA (LARGHEZZA 4 m)
	PENDENZA TERRENO > 25%		FASCIA DI MITIGAZIONE/COMPENSAZIONE ESTERNO RECINZIONE (LARGHEZZA 10 m)

CABINATI

	LOCALE GUARDIANIA E CONTROLLO ACCESSI
	MAGAZZINO
	CABINA ELETTRICA DI CAMPO MT/BT
	CABINA UTENTE
	CABINA DI CONSEGNA

SCALA 1:5000 - 1 cm = 50 m

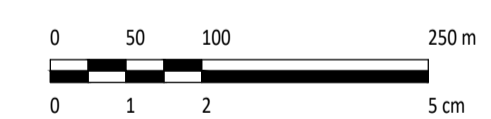

0		SA	MG	LC	01/2023
REV.	DESCRIZIONE	DESIGN.	CONTROL.	APPROV.	DATA

		MilanoSpA Via Carlo Farini, 10 - 20124 Milano Tel. +39 02 54118773 Fax +39 02 54118774 www.montana.com		P.IVA 014720206 C.A.B. 000000006	
Committente <p style="text-align: center;">FLYNIS PV 8 S.R.L.</p>					
Progettisti <p>ING. LAURA CONTI Iscritta all'Ordine degli Ingegneri della Provincia di Pavia al n. 1726</p>					
Oggetto <p style="text-align: center;">IMPIANTO INTEGRATO AGRI - VOLTAICO COLLEGATO ALLA RTN POTENZA NOMINALE 35,76 MWp COMUNE DI SCLAFANI BAGNI (PA) PROGETTO DEFINITIVO</p>					
Tavola <p style="text-align: center;">LAYOUT DI PROGETTO</p>					N. Tav. <p style="text-align: center;">7</p>
Nr. Rif. <p>2983_5174_CO_VIA_T07_REVO_LAYOUT DI PROGETTO</p>					Scala <p>1:5000</p>
È VIETATA LA RIPRODUZIONE DI QUESTO DOCUMENTO SENZA PREVENTIVA AUTORIZZAZIONE SCRITTA DELLA MONTANA SPA					