MODALITA' DI MESSA A DIMORA SPECIE ARBOREE

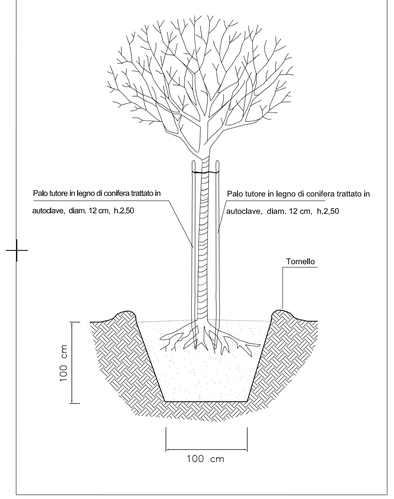

L E G E N D A

	Idrosemina		
	Specie	Dimensione di impianto	Sesto di impianto
6,00 Ac Ac	Acer campestre	circonf. fusto 16/18 cm	6,00 mt
6,00 Oc Oc	Ostrya carpinifolia	circonf. fusto 16/18 cm	6,00 mt

QUADRO DI UNIONE

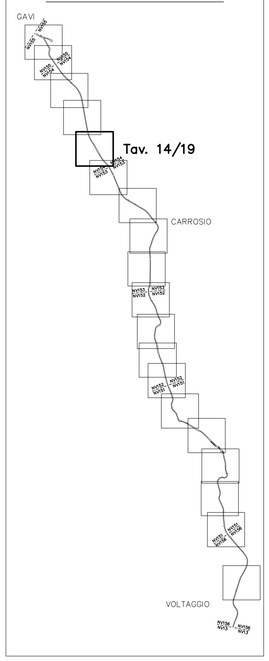

COMMITTENTE:

RFI RETE FERROVIARIA ITALIANA
GRUPPO FERROVIE DELLO STATO ITALIANE

ALTA SORVEGLIANZA:

ITALFERR
GRUPPO FERROVIE DELLO STATO ITALIANE

GENERAL CONTRACTOR:

COCIV
Consorzio Collegamenti Integrati Veloci

INFRASTRUTTURE FERROVIARIE STRATEGICHE DEFINITE DALLA LEGGE OBIETTIVO N.443/01

TRATTA A.V./A.C. TERZO VALICO DEI GIOVI
PROGETTO ESECUTIVO

ADEGUAMENTO S.P. 160 DI VAL LEMME
OPERE A VERDE DI INSERIMENTO PAESAGGISTICO AMBIENTALE

PLANIMETRIA DI PROGETTO

TAV. 14 DI 19

GENERAL CONTRACTOR	ITALFERR S.p.A.	SCALA:
Consorzio Cociv Project Manager Ing.Guagnozzi Data:		1:500

COMMESSA	LOTTO	FASE	ENTE	TIPO DOC.	OPERA/DISCIPLINA	PROGR.	REV.
IG51	01	E	CV	P8	IA380E	014	A

PROGETTAZIONE

Rev.	Descrizione emissione	Redatto	Data	Verificato	Data	Progettista Integratore	Data	IL PROGETTISTA
A00	Prima emissione	L. CATALANO	13/09/12	P. PISANO	13/09/12	E.PAGANI	17/09/12	LANDE S.r.l.

Arch. P. PISANO

n. Elab.

Nome File: IG51-01-E-CV-P8-IA-38-0-E-014_A
CUP: F81H92000000008