MODALITA' DI MESSA A DIMORA SPECIE ARBOREE

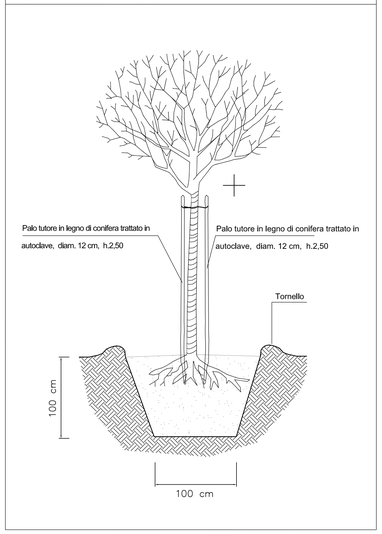

L E G E N D A

	Idrosemina		
	Specie	Dimensione di impianto	Sesto di impianto
Ac	Acer campestre	circonf. fusto 16/18 cm	6,00 mt
6,00 Cb Cb	Carpinus betulus	circonf. fusto 16/18 cm	6,00 mt

NOTA

L'idrosemina dovrà essere eseguita con il seguente miscuglio di semi (30 gr./mq):
30 % FABACEAE: Trifolium pratense, Lotus corniculatus, Onobrichis arenaria, Astragalus purpureus.
60 % GRAMINACEAE e CYPERACEAE: Bromus erectus, Poa annua, Poa pratensis, Molina arudinacea, Brachypodium pinnatum, Hordeum murinum, Holcus lanatus, Avenella flexuosa, Phleum hirsutum, Phleum pratense, Carex rosae.
10 % MISTE: Lolium perenne, Plantago major, Taraxacum officinale, Ammi majus, Bellis perennis.

QUADRO DI UNIONE

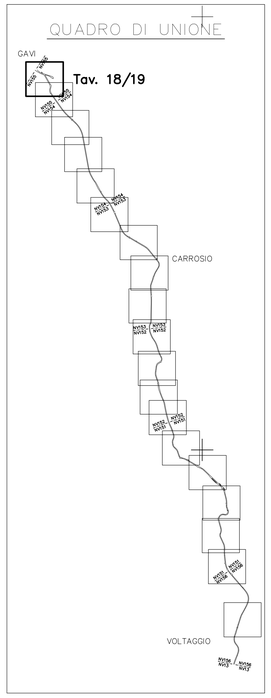

COMMITTENTE:

RFI RETE FERROVIARIA ITALIANA
GRUPPO FERROVIE DELLO STATO ITALIANE

ALTA SORVEGLIANZA:

ITALFERR
GRUPPO FERROVIE DELLO STATO ITALIANE

GENERAL CONTRACTOR:

COCIV
Consorzio Collegamenti Integrati Velocì

INFRASTRUTTURE FERROVIARIE STRATEGICHE DEFINITE DALLA LEGGE OBIETTIVO N.443/01

TRATTA A.V./A.C. TERZO VALICO DEI GIOVI
PROGETTO ESECUTIVO

ADEGUAMENTO S.P. 160 DI VAL LEMME
OPERE A VERDE DI INSERIMENTO PAESAGGISTICO AMBIENTALE

PLANIMETRIA DI PROGETTO

TAV. 18 DI 19

GENERAL CONTRACTOR	ITALFERR S.p.A.	SCALA:
Consorzio **Cociv** Project Manager Ing.Guagnozzi Data:		1:500

COMMESSA	LOTTO	FASE	ENTE	TIPO DOC.	OPERA/DISCIPLINA	PROGR.	REV.
IG51	01	E	CV	P8	IA3800E	018	A

PROGETTAZIONE

Rev.	Descrizione emissione	Redatto	Data	Verificato	Data	Progettista Integratore	Data	IL PROGETTISTA
A00	Prima emissione	L. CATALANO	13/09/12	P. PISANO	13/09/12	E.PAGANI	17/09/12	LANDE S.r.l.

Arch. P. PISANO

n. Elab.

Nome File: IG51.01.E.CV.P8.IA.38.0.E.018.A

CUP: F81H92000000008